

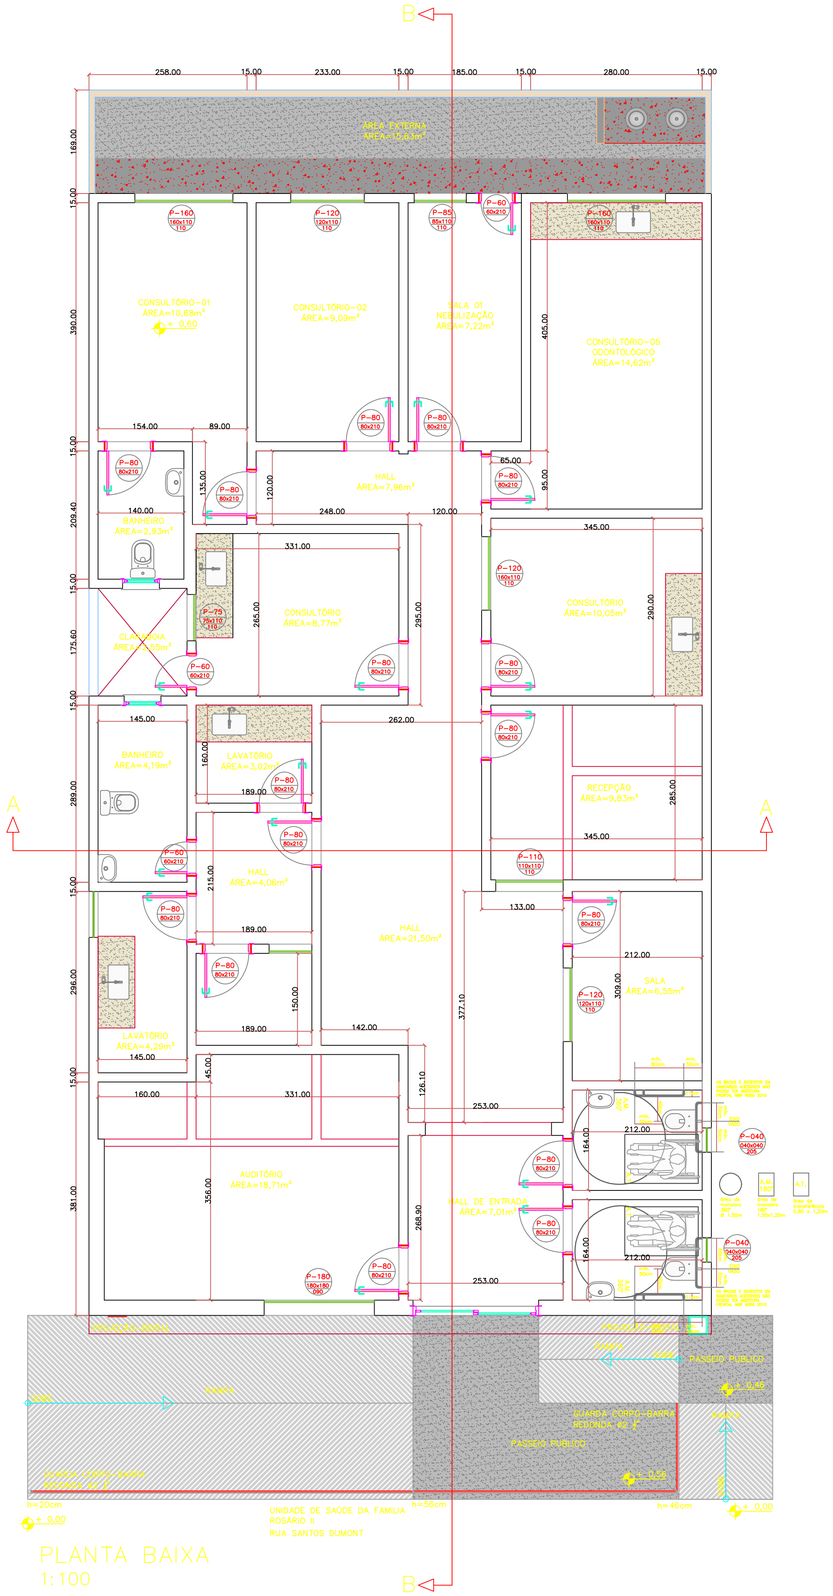



PLANTA BAIXA
1:100

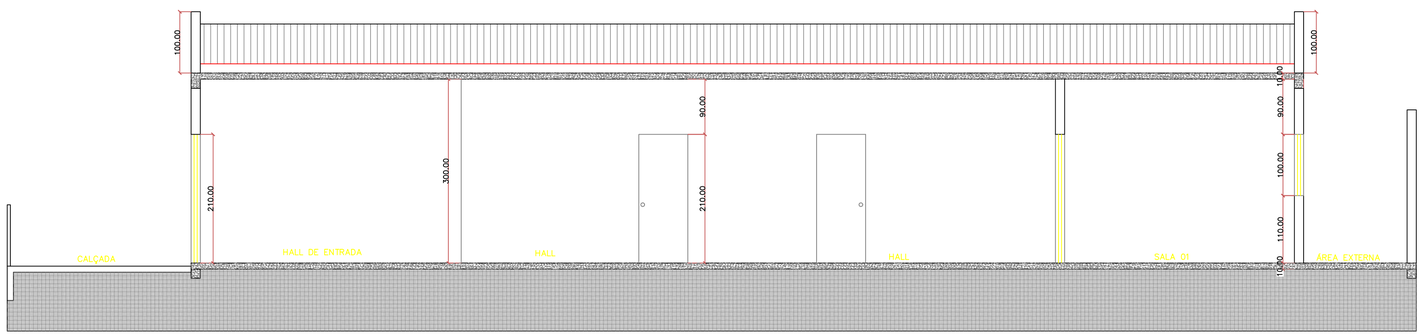


CORTE B
1:100

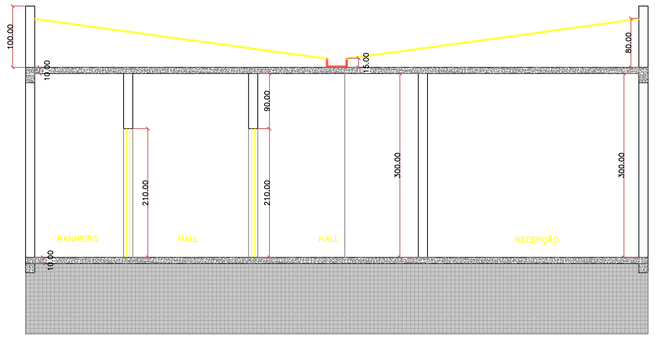

CORTE A
1:100

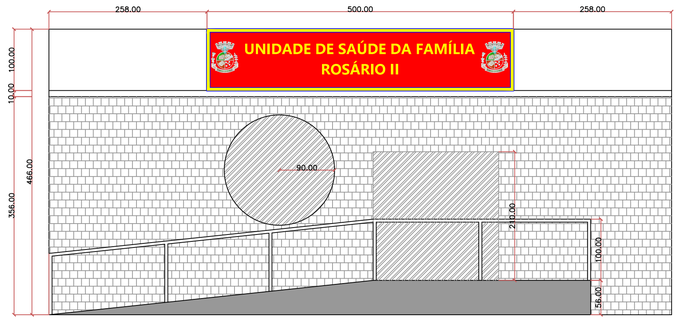

FACHADA
1:100

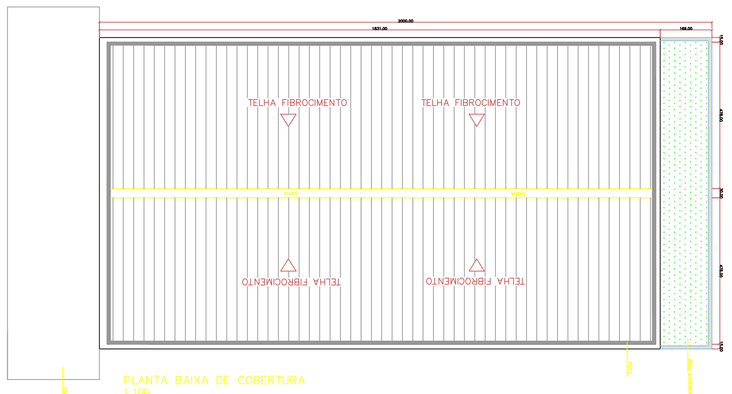

PLANTA BAIXA DE COBERTURA
1:100

NOTAS
- COTAS EM METROS;
- COTAS DE NÍVEL EM METROS;
- CONFERIR MEDIDAS, ABERTURAS, NÍVEIS E PRUMOS NO LOCAL;
- MEDIDAS EM COTAS PREVALECEM SOBRE O DESENHO;
- ESSE DESENHO DEVE SER IMPRESSO COLORIDO;

DATA	DESENHO	RESPONSÁVEL	FOLHA
26/10/2026	PAULLYANE BARRETO	RESPONSÁVEL	01
ESCALA	ARQUIVO		
INDICADA	REFORMA UBS ROSARIO II – PROJETO – REV 000 (2).DWG		
COD. DO PROJETO	DISCIPLINA	FASE	
0000	ARQUITETURA	EXECUTIVO	

TÍTULO
PLANTA BAIXA, PLANTA DE COBERTURA
CORTE AA, CORTE BB
FACHADA FRONTAL

PROJETO
RESIDÊNCIA UNIFAMILIAR

CLIENTE
NOME DO CLIENTE

TRABALHO DESENVOLVIDO POR: