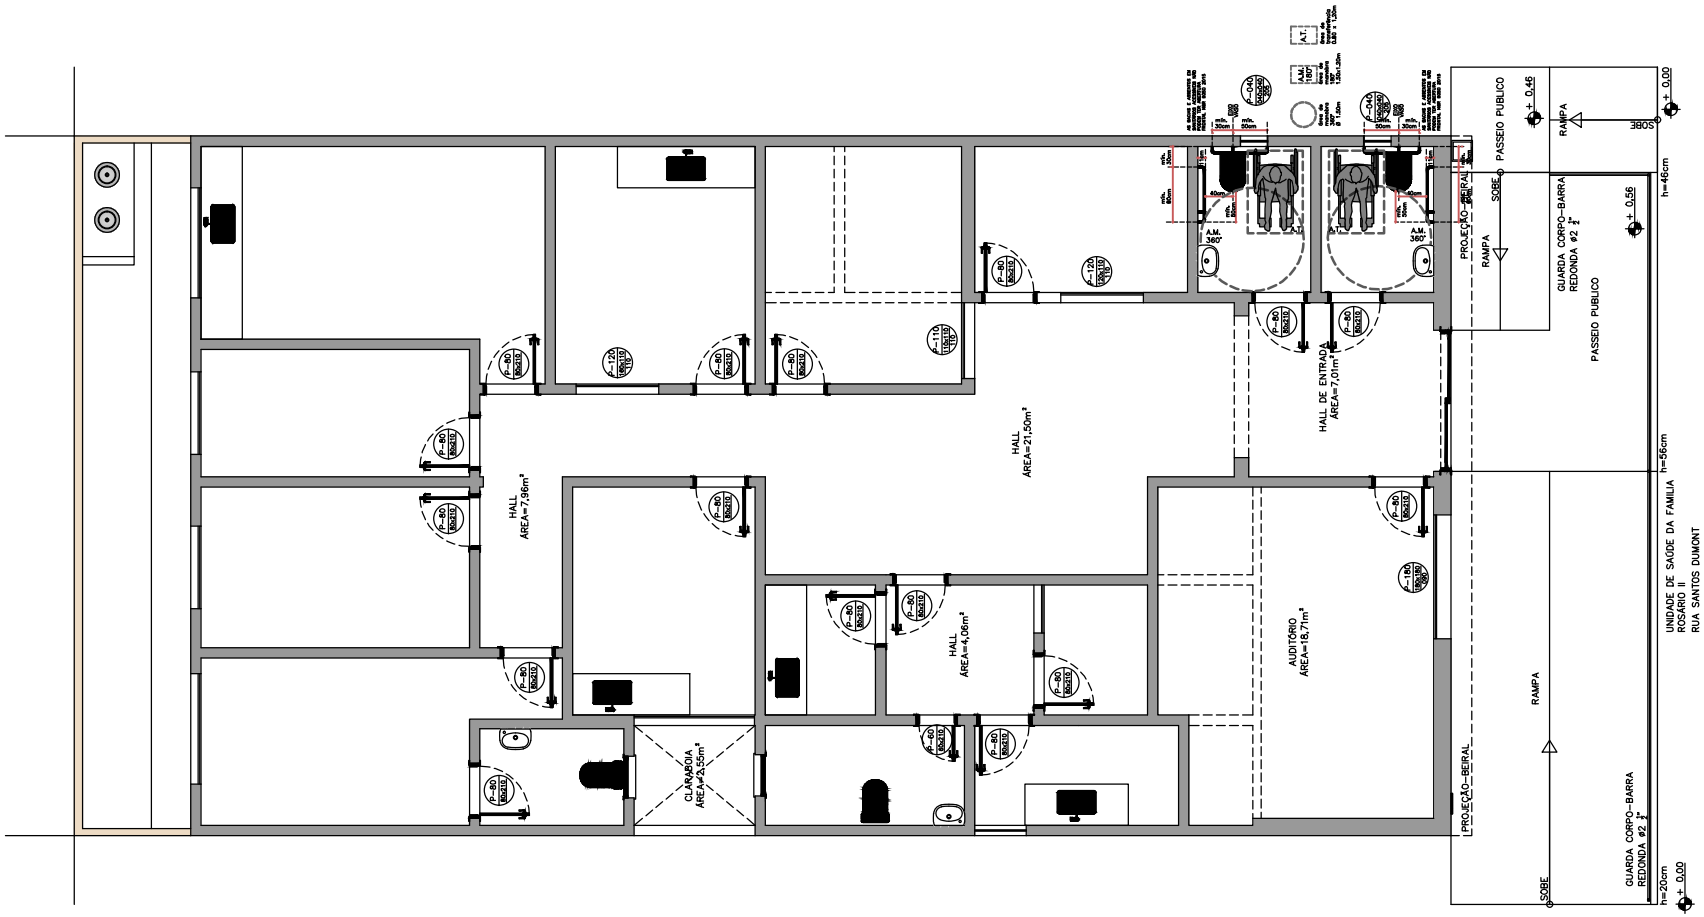


NOTAS

– COTAS EM METROS;
– COTAS DE NÍVEL EM METROS;
– CONFERIR MEDIDAS, ABERTURAS, NÍVEIS E PRUMOS NO LOCAL;
– MEDIDAS EM COTA PREVALECEM SOBRE O DESENHO;
– ESSA PRANCHA DEVE SER IMPRESSA COLORIDA;

FOLHA 00 / 00

DATA	DESENHO	ARQUIVO	DISCIPLINA	TÍTULO
00/00/0000	DESENHISTA	REFORMA UBS ROSARIO II – PROJETO – REV 000.DWG		TÍTULO 1

RESPONSÁVEL	ESCALA	COD. DO PROJETO	FASE	PROJETO	CLIENTE
ARQ. VICTOR GORDEEFF	INDICADA	0000	EXECUTIVO	RES. UNIFAMILIAR	NOME DO CLIENTE

TRABALHO DESENVOLVIDO POR