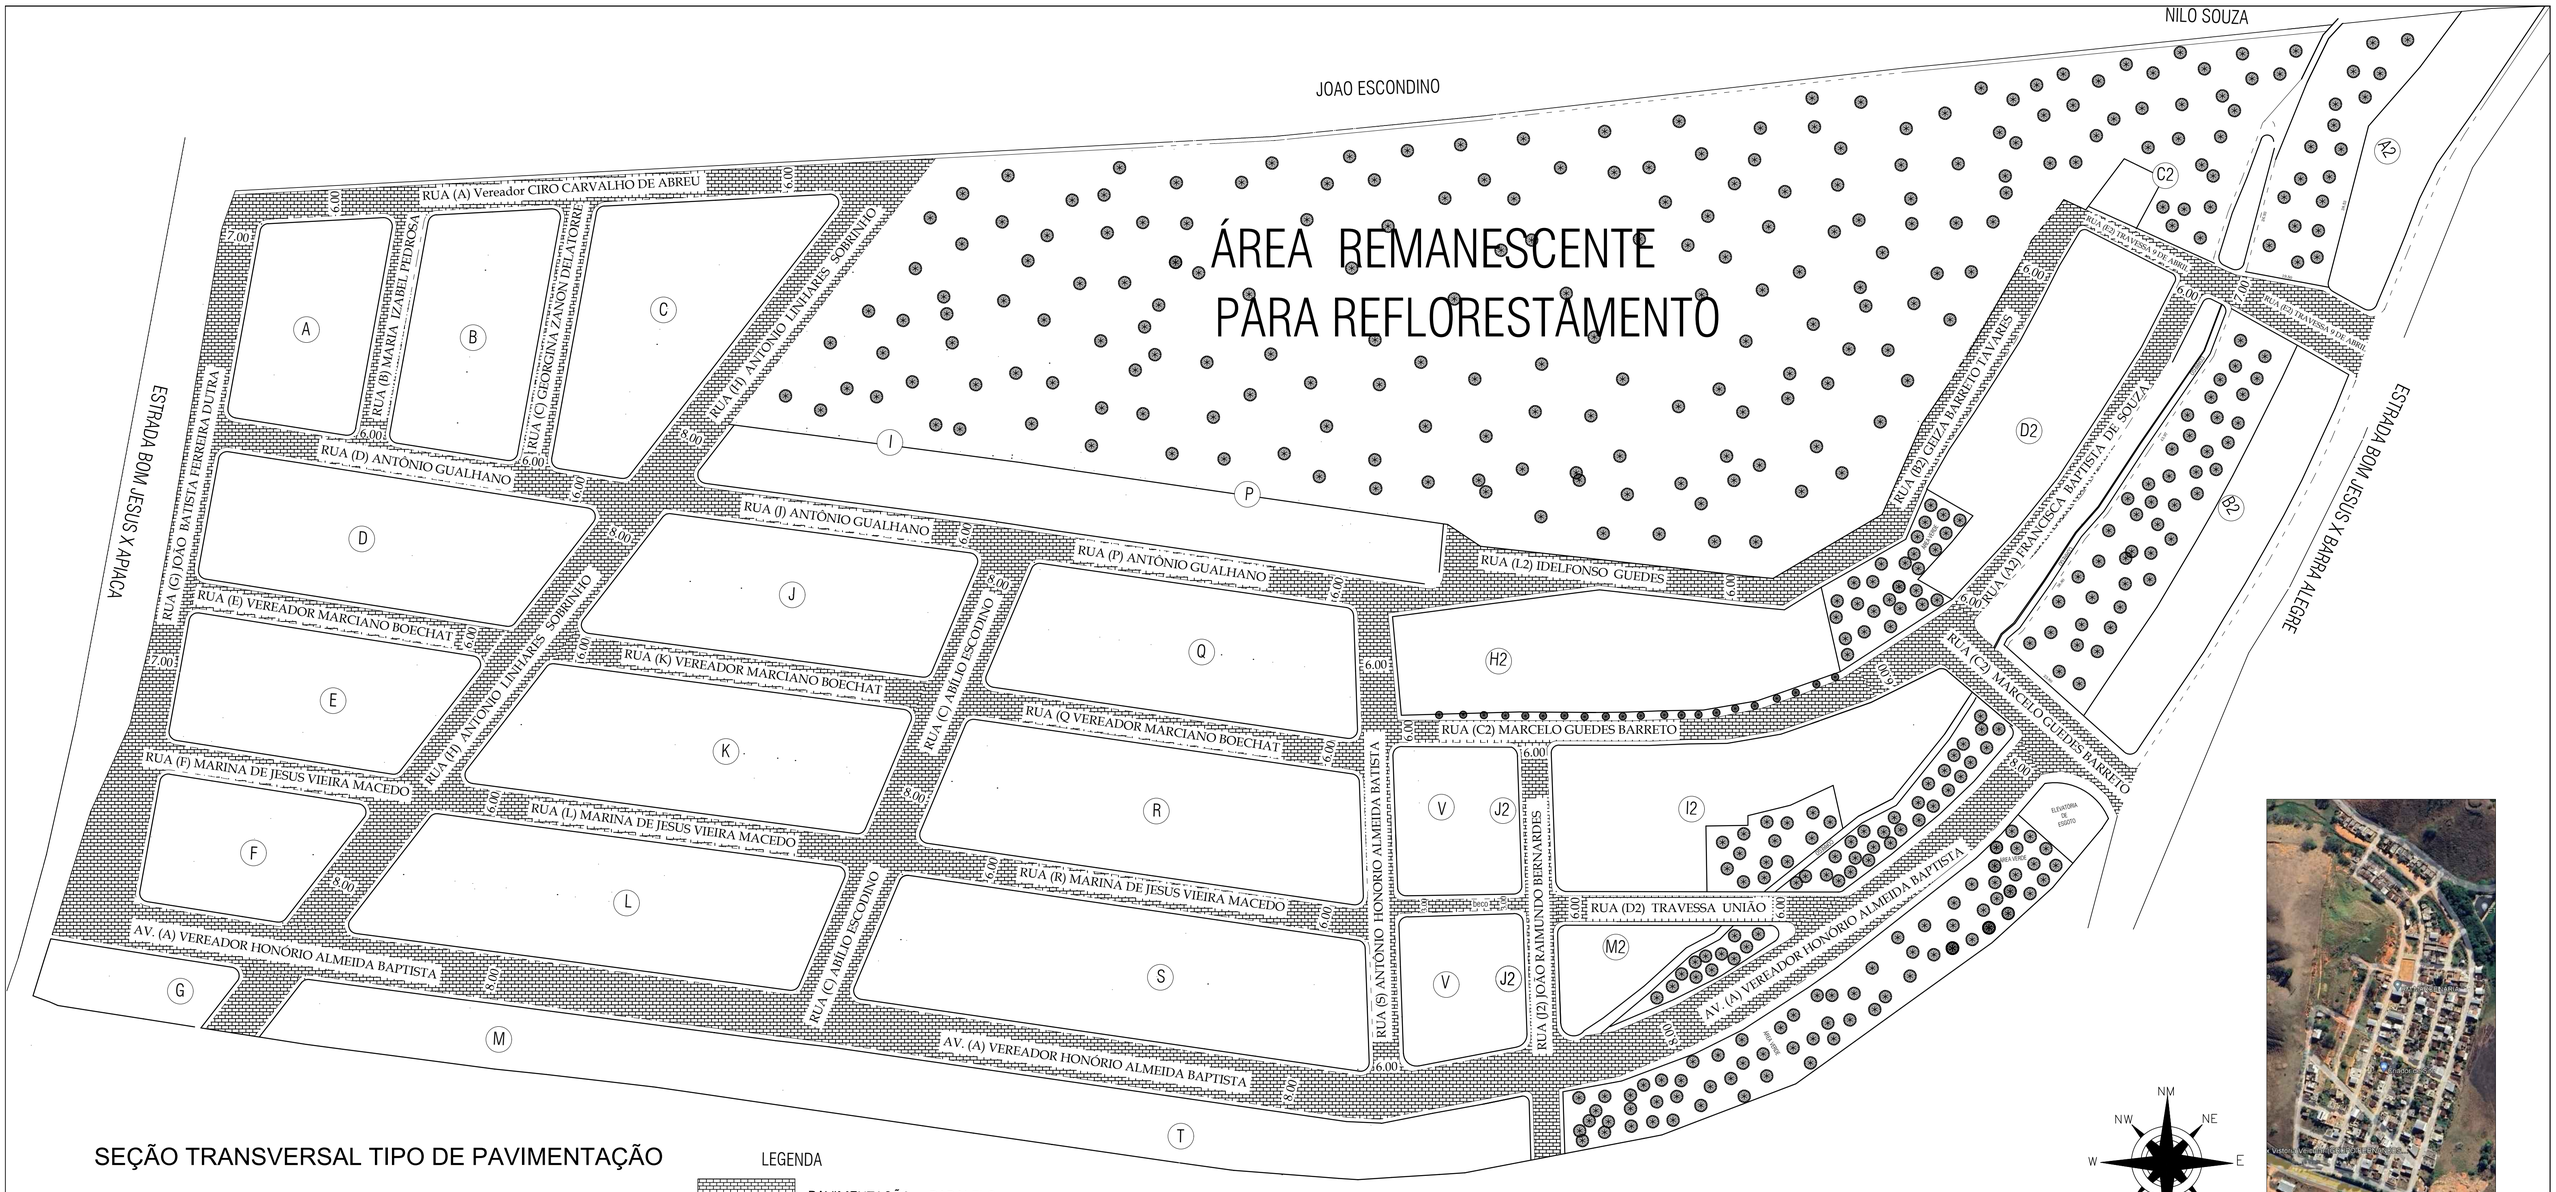

SEÇÃO TRANSVERSAL TIPO DE PAVIMENTAÇÃO

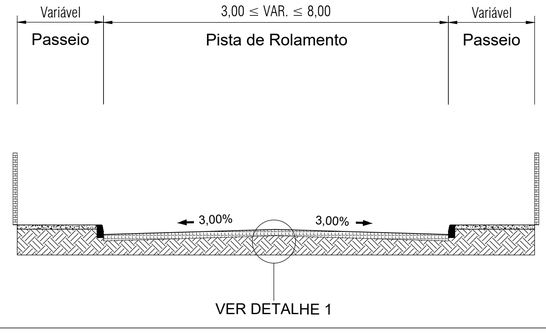

LEGENDA

PAVIMENTAÇÃO - PARALELO

MEIO FIO

DETALHE 1 -

PAVIMENTO EXISTENTE EM PARALELO

	RUAS	EXT.	LARG.	M²
1º	Rua João Batista Dutra	157,50	7,00	1.102,50
2º	Rua Marina de Jesus Vieira Macedo	281,85	6,00	1.691,10
3º	Rua Vereador Marciano Boechat	282,09	6,00	1.692,54
4º	Rua Antônio Gualhano	260,61	6,00	1.563,66
5º	Rua Maria Izabel Pedrosa	53,90	6,00	323,40
6º	Rua Georgina Zanon Delatorre	62,10	6,00	372,60
7º	Antônio Linhares Sobrinho	229,01	8,00	1.832,08
8º	Rua Vereador Ciro Carvalho de Abreu	148,00	6,00	888,00
9º	Rua Abilio Escudino	93,37	8,00	746,96
10º	Rua Vereador Honório Almeida Baptista	496,00	8,00	3.968,00
11º	Rua Antônio Honório Almeida Baptista	108,52	6,00	651,12
12º	Rua João Raimundo Bernardes	70,37	6,00	422,22
13º	Rua Travessa União	88,12	6,00	528,72
14º	Rua Marcelo Guedes	176,27	6,00	1.057,62
15º	Rua Francisca Baptista de Souza	93,88	6,00	563,28
16º	Rua Travessa 09 de Abril	77,59	7,00	543,13
17º	Rua Idelfonso Guedes/ Gelza Barreto Tavares	227,17	6,00	1.363,02
	TOTAL			19.309,95

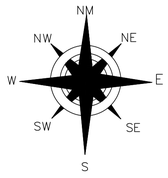

OBJETO: PAVIMENTAÇÃO ASFALTICA DE RUAS DO BAIRRO ALVERINO SILVA MARTINS (LOTEAMENTO GRANDE VITÓRIA).

LOCAL: DIVERSAS RUAS
BAIRRO ALVERINO SILVA MARTINS (LOT. GRANDE VITÓRIA).
BOM JESUS DO NORTE–ES

PROCESSO E PROPOSTA DE CONVÊNIO
PROPOSTA Nº 0109/2023 .

ARQUIVO: PAVIMENTAÇÃO E GEOMÉTRICO

ESCALAS INDICADA

PROJETO: PAVIMENTAÇÃO

DATA: AGOSTO DE 2023

PRANCHA: 2/2

PROPRIETÁRIO

PREFEITURA BOM JESUS DO NORTE

RESPONSÁVEL TEC.

Documento assinado digitalmente
gov.br
FRANCISCO MARQUES NETO
Data: 27/10/2023 14:11:48-0300
Verifique em https://validar.iti.gov.br

FRANCISCO MARQUES NETO / VISTO ES 20180272
ENGENHEIRO CIVIL