

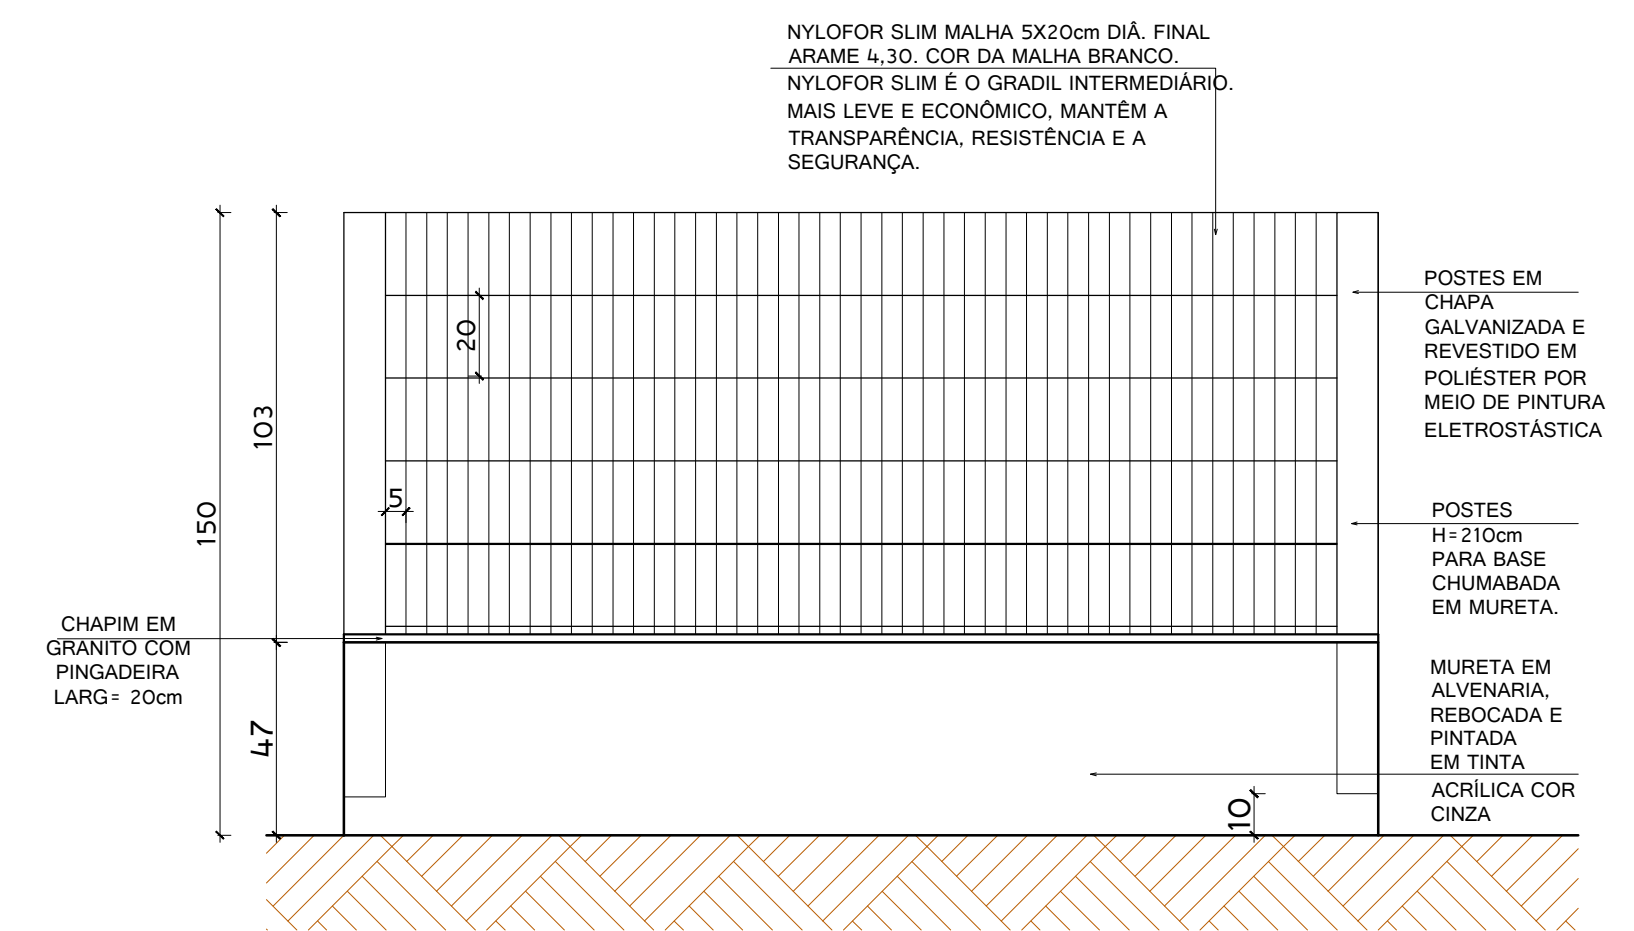


DETALHAMENTO - GRADIL NYLOFOR


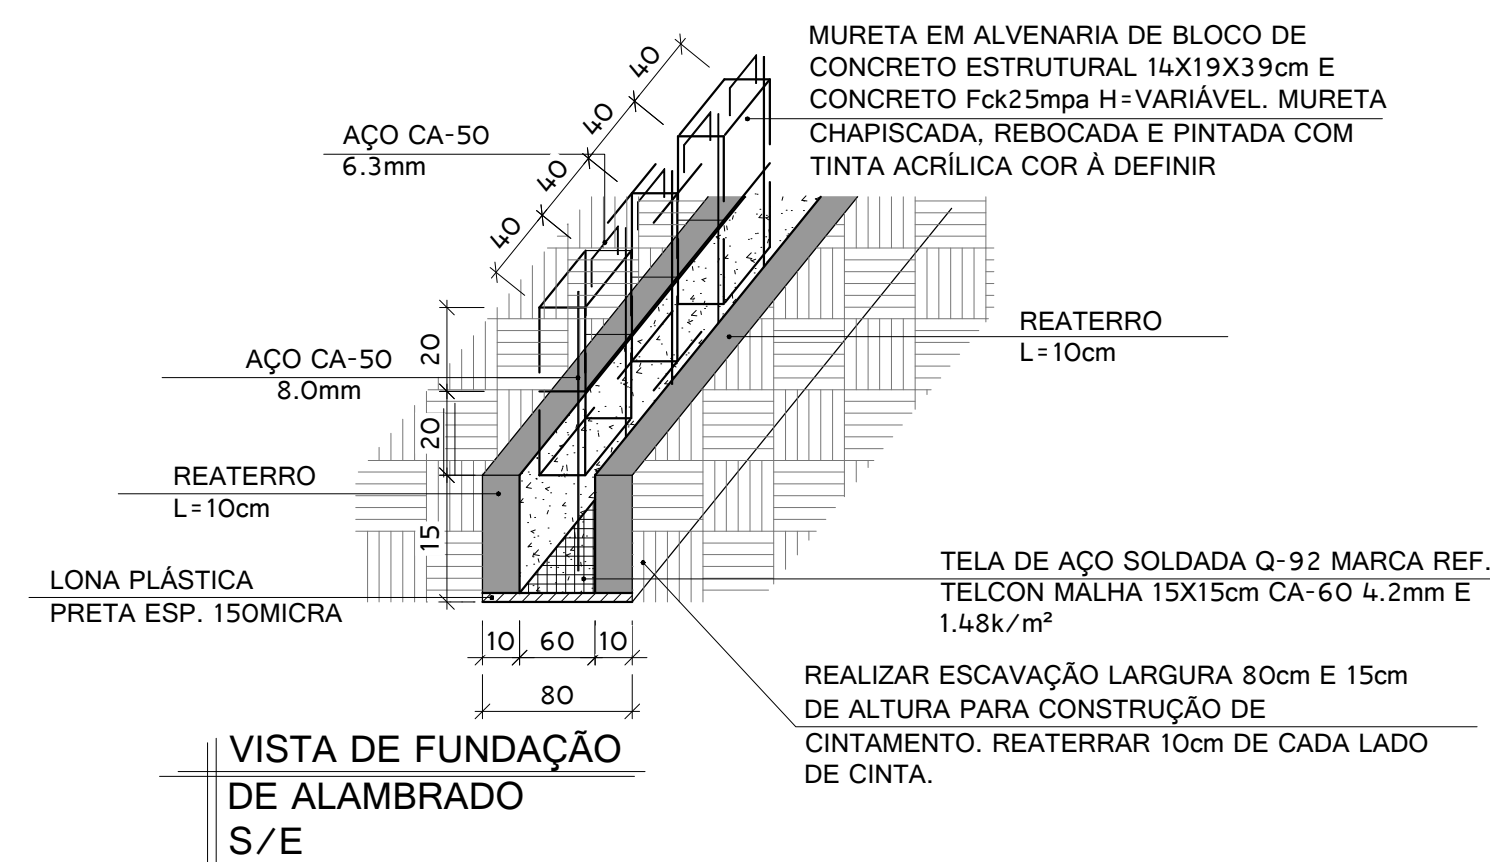


DETALHE - MURETA COM NYLOFOR ESC.:1/20

DETALHAMENTO - FUNDAÇÃO GRADIL NYLOFOR

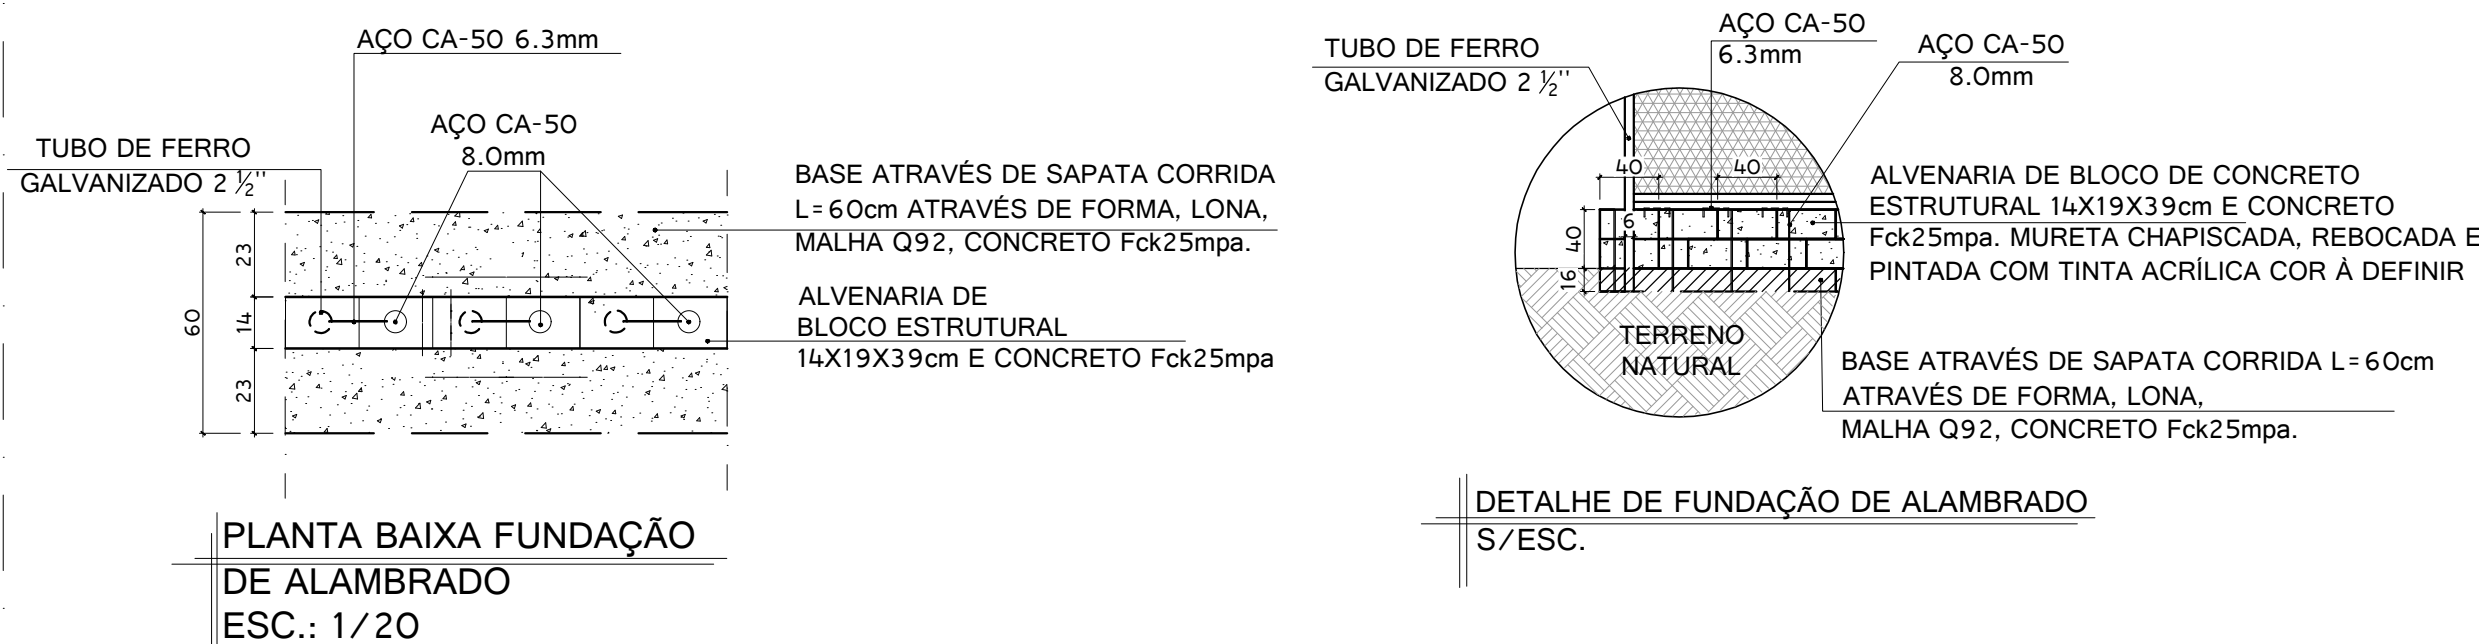


DETALHAMENTO - PINGADEIRA

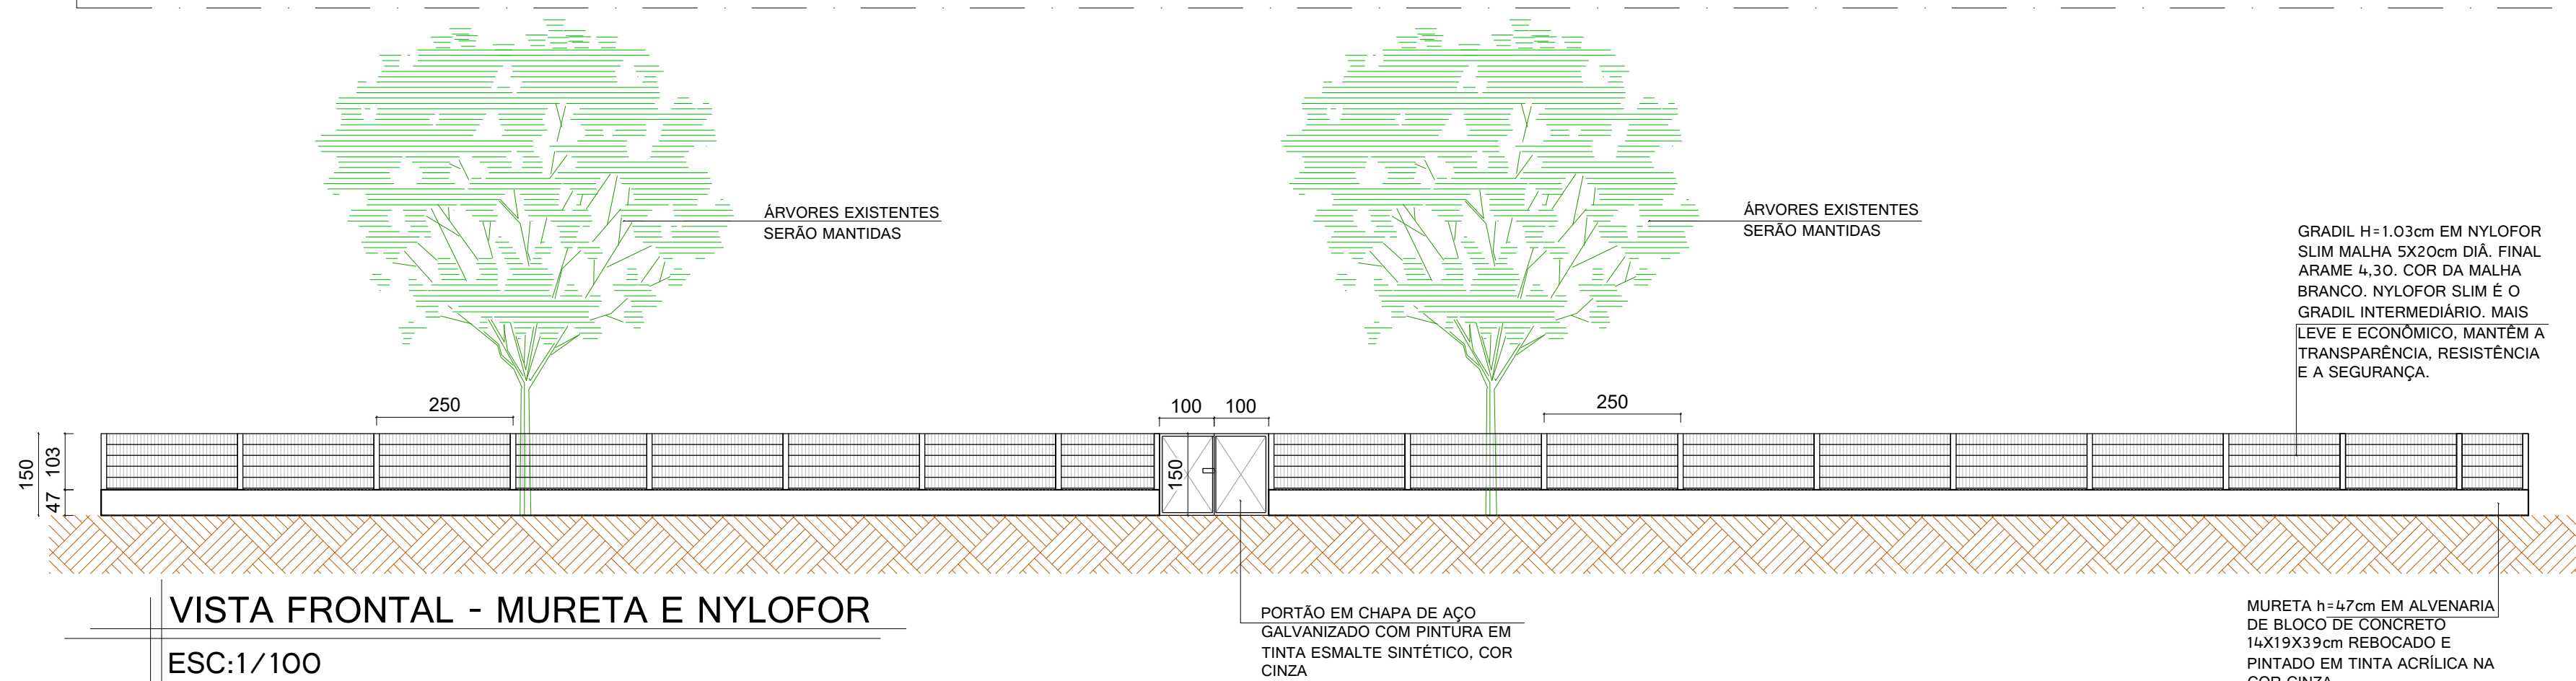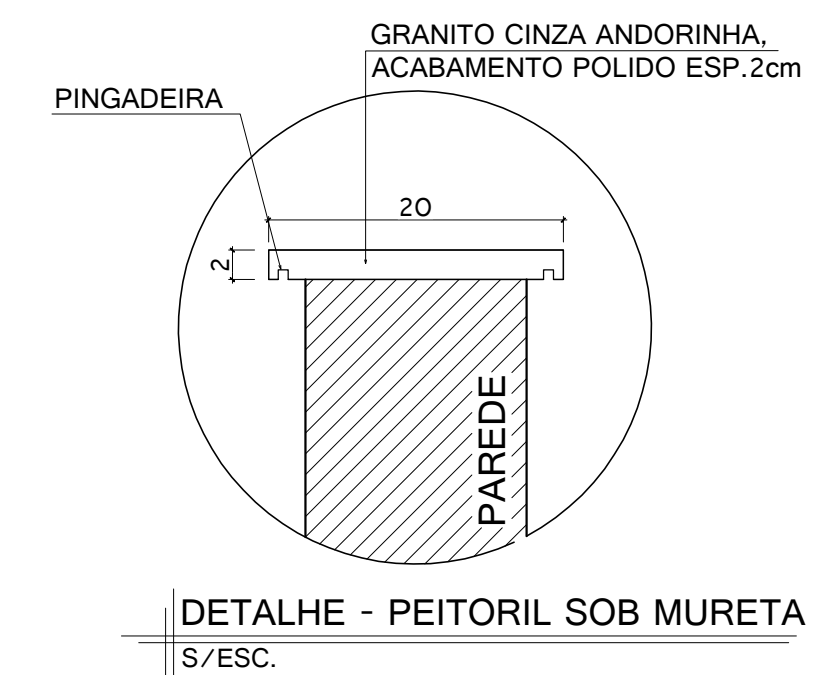

VISTA FRONTAL - MURETA E NYLOFOR ESC:1/100

DETALHAMENTO - PORTÃO CHAPA DE AÇO GALVANIZADO

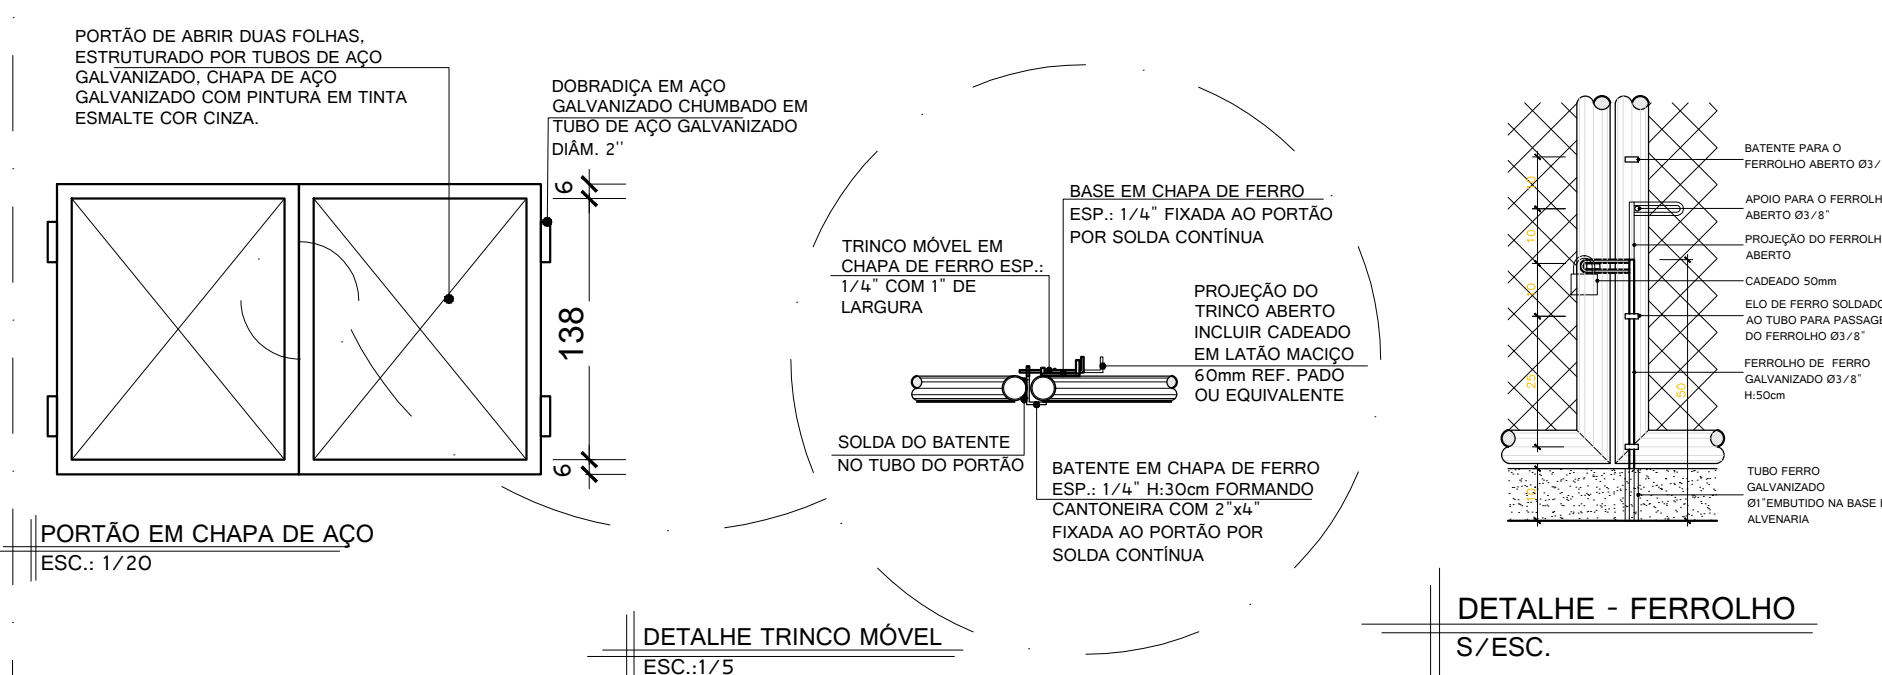

<div><div>SOLUÇÕES E PROJETOS</div></div>		<div></div>	
PROJETO DE URBANISMO			
REVITALIZAÇÃO DE PLAYGROUND PRAÇA			
ENDEREÇO DO TERRENO: Av. Caboclo Bernardo, Balneário de Regência, município de Linhares/ES			
PROPRIETÁRIO DO TERRENO Prefeitura Municipal de Linhares/ES			
AUTORA DO PROJETO Larissa Agrizzi Arquiteta e Urbanista - CAU A223186-7			
CONTEÚDO DA PRANCHA Praça do Antigo Farol do Rio Doce			
ESCALA DE PLOTAGEM 1/100	FORMATO A1	REVISÃO 00	DATA Abril/2026
PRANCHA 01			/01