



1 PAVIMENTAÇÃO
ESC: 1/300

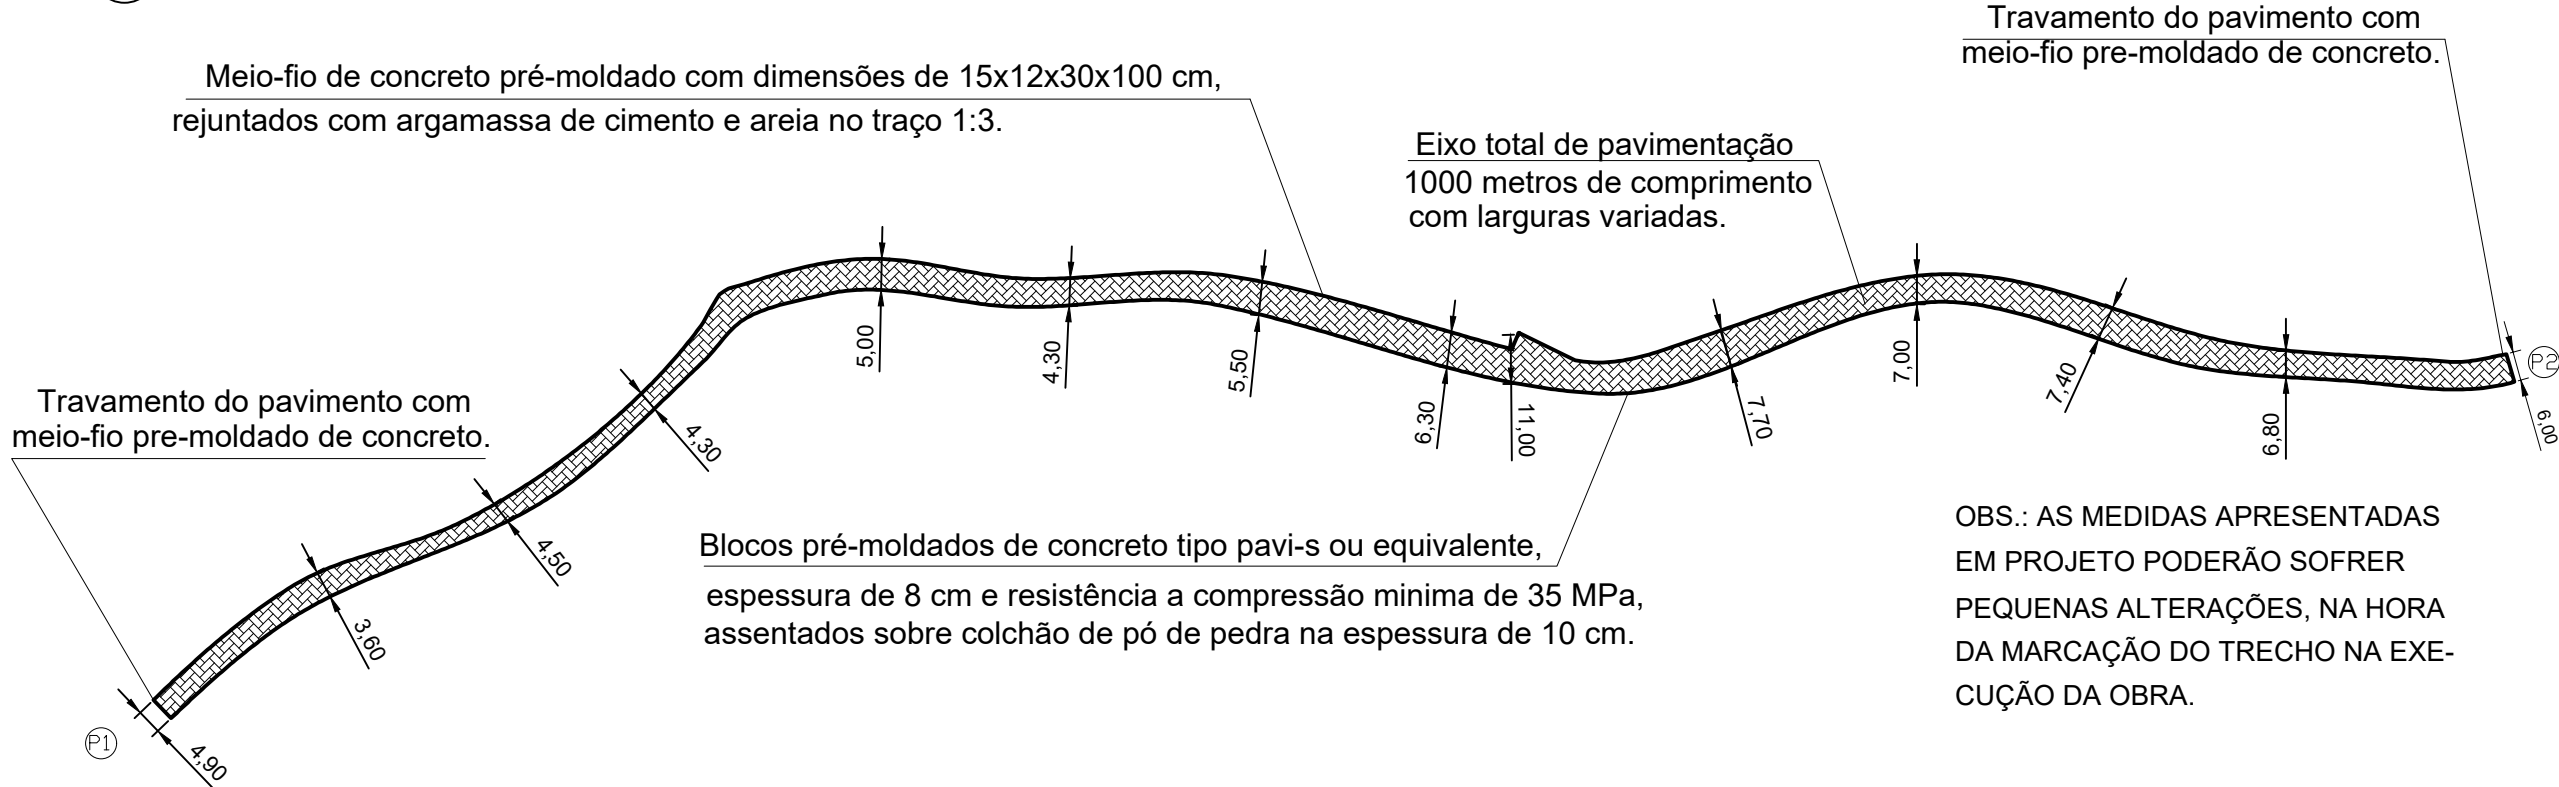

2 DETALHE DA SESSÃO DA VIA
ESC: SEM ESCALA

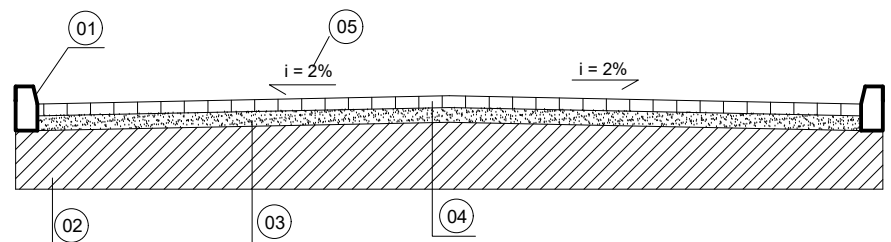

QUADRO DE ÁREAS		
COMPRIMENTO DO TRECHO (M)	ÁREA A PAVIMENTAR (m2)	MEIO-FIO (m)
1.000	3.300	2010

Coordenadas (UTM - 24K)	
P1	P2
24K 317120 7791554	24K 317826 7791693

- LEGENDA:
- 01 - Assentamento de meio-fio pré-moldado em concreto com dimensões de 100x15x12x30 (comprimento x base inferior x base superior x altura).
 - 02 - Terreno natural.
 - 03 - Camada de pó de pedra para assentamento dos blocos de concreto com esp. de 10,00 cm.
 - 04 - Blocos pré-moldados de concreto tipo pavi-s ou equivalente, espessura de 8 cm e resistência a compressão mínima de 35MPa, assentados sobre colchão de pó de pedra na espessura de 10 cm.
 - 05 - Sugestão de inclinação do pavimento.

3 MAPA
ESC: SEM ESCALA



PREFEITURA MUNICIPAL DE SANTA TERESA		SECRETARIA DE PLANEJAMENTO E ASSUNTOS ESTRATÉGICOS
Projeto: PAVIMENTAÇÃO RURAL NA ESTRADA DE ALTO CALDEIRÃO, SANTA TERESA/ES.		
Título: FORNECIMENTO DE MATERIAL PARA PAVIMENTAÇÃO		
Titular do Projeto: ALEX SANDRO BARCELOS NUNES - CREA ES 50.096/D		Data: JAN/22
		Prancha: 01/01