


Travamento do pavimento com meio-fio pré-moldado de concreto.

Blocos pré-moldados de concreto tipo pavi-s ou equivalente, espessura de 8 cm e resistência a compressão mínima de 35MPa, assentados sobre colchão de pó de pedra na espessura de 10 cm.

Meio-fio de concreto pré-moldado com dimensões de 15x12x30x100 cm, rejuntados com argamassa de cimento e areia no traço 1:3.

1 PAVIMENTAÇÃO
ESC: 1/1000

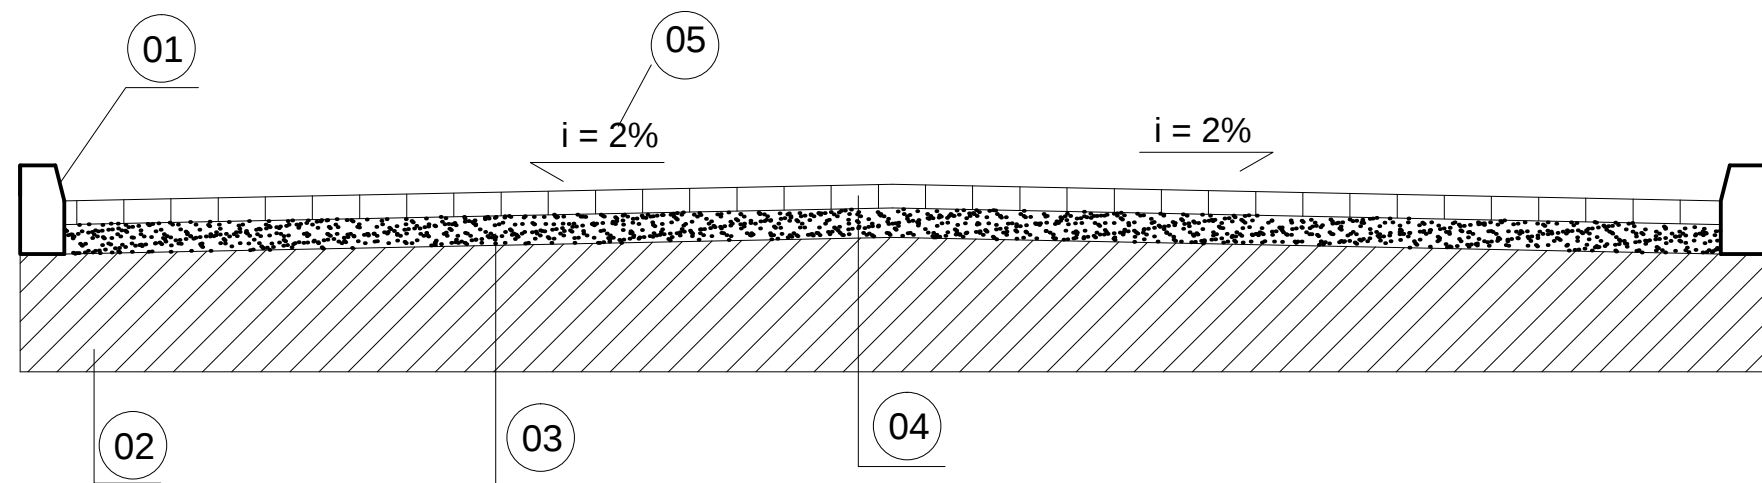

3 DETALHE PADRÃO DA SESSÃO DA VIA
ESC: SEM ESCALA

LEGENDA:

- 01 - Assentamento de meio-fio pré-moldado em concreto com dimensões de 100x15x12x30 (comprimento x base inferior x base superior x altura).
02 - Terreno natural.
03 - Camada de pó de pedra para assentamento dos blocos de concreto com esp. de 10,00 cm.
04 - Blocos pré-moldados de concreto tipo pavi-s ou equivalente, espessura de 8 cm e resistência a compressão mínima de 35MPa, assentados sobre colchão de pó de pedra na espessura de 10 cm.
05 - Sugestão de inclinação do pavimento.

QUADRO DE ÁREAS		
COMPRIMENTO DO TRECHO (M)	ÁREA A PAVIMENTAR (m2)	MEIO-FIO (m)
678,00	2.370,00	1.400,00

Coordenadas (UTM - 24K)

P1 24K	P2 24K
337365.08	336831.84
7789771.66	7789605.19



2 MAPA
ESC: SEM ESCALA

Travamento do pavimento com meio-fio pré-moldado de concreto.



PREFEITURA MUNICIPAL DE SANTA TERESA

SECRETARIA DE PLANEJAMENTO E ASSUNTOS ESTRATÉGICOS

SETOR DE GESTÃO DE PROJETOS

RUA DARLY NERTY VERVLOET - CENTRO - SANTA TERESA - ES

CEP 29.650-000 - CNPJ: 27.167.444/0001-72 - TEL: (27)3259-3900

PROJETO DE PAVIMENTAÇÃO RURAL

FORNECIMENTO DE MATERIAL

LOCAL: ESTRADA SANTA TERESA A SANTA LEOPOLDINA
SERRA ZECA LAGARSI

MUNICÍPIO: SANTA TERESA - ES

PROPRIETÁRIO: _____
PREFEITURA MUNICIPAL DE SANTA TERESA

FORMATO: A1

RESPONSÁVEL TÉCNICO: _____
DJEINY FROHLICH LOSS - CREA-ES 040456/D

PRANCHA: 01/01

DATA: NOV/ 2023

ESCALA: INDICADA

DESENHO: DJEINY

ÁREA TOTAL: 2.370,00

ASSINATURA

Documento original assinado eletronicamente, conforme MP 2200-2/2001, art. 10, § 2º, por:

DJEINY FROHLICH LOSS
CIDADÃO
assinado em 07/11/2023 14:58:46 -03:00



INFORMAÇÕES DO DOCUMENTO

Documento capturado em 07/11/2023 14:58:46 (HORÁRIO DE BRASÍLIA - UTC-3)
por DJEINY FROHLICH LOSS (CIDADÃO)
Valor Legal: ORIGINAL | Natureza: DOCUMENTO NATO-DIGITAL

A disponibilidade do documento pode ser conferida pelo link: <https://e-docs.es.gov.br/d/2023-QKNWHM>