



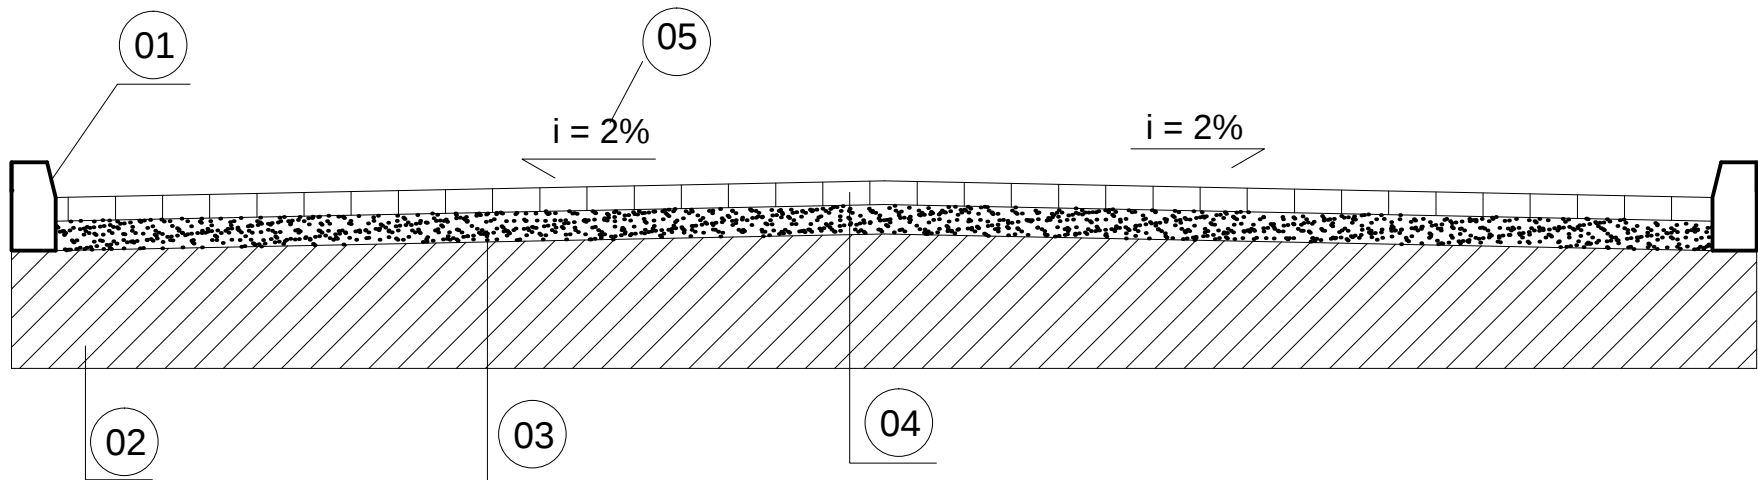

- LEGENDA:
- 01 - Assentamento de meio-fio pré-moldado em concreto com dimensões de 100x15x12x30 (comprimento x base inferior x base superior x altura).
 - 02 - Terreno natural.
 - 03 - Camada de pó de pedra para assentamento dos blocos de concreto com esp. de 10,00 cm.
 - 04 - Blocos pré-moldados de concreto tipo pavi-s ou equivalente, espessura de 8 cm e resistência a compressão mínima de 35MPa, assentados sobre colchão de pó de pedra na espessura de 10 cm.
 - 05 - Sugestão de inclinação do pavimento.

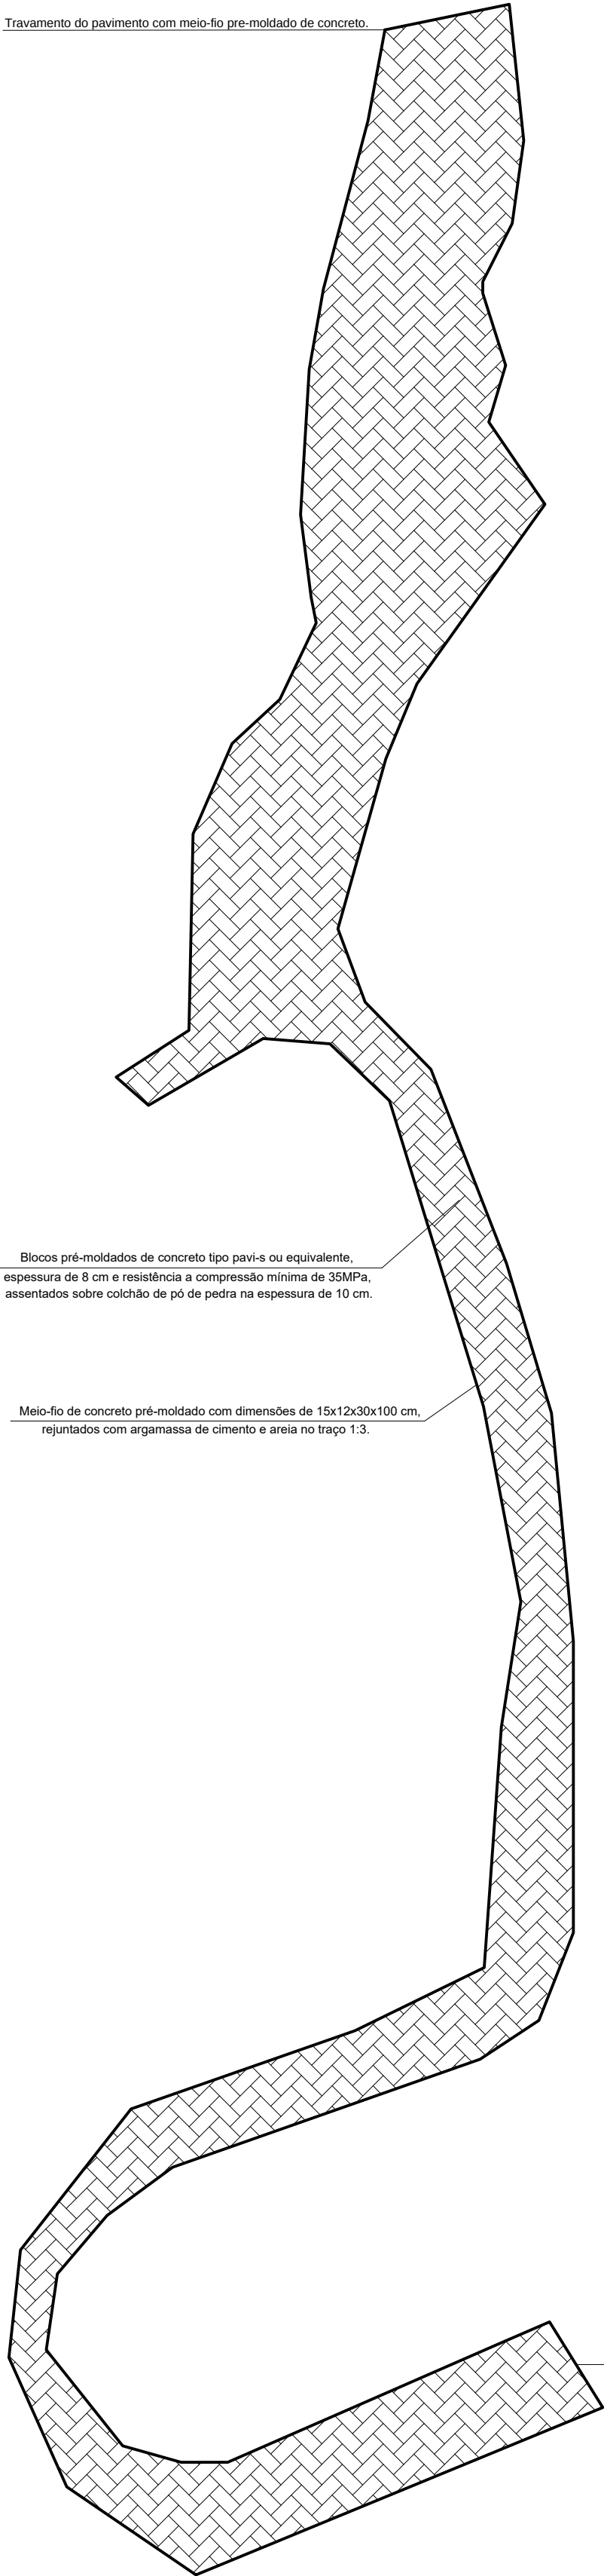

Pavimentação Rural

15 de agosto - Julião

Google Earth

Imagem © 2023 Maxar Technologies

2 MAPA
ESC: SEM ESCALA

QUADRO DE ÁREAS		
COMPRIMENTO DO TRECHO (M)	ÁREA A PAVIMENTAR (m2)	MEIO-FIO (m)
	3.375,00	721,00

Coordenadas (UTM - 24K)

P1
24K
335792.00
7810904.00



PREFEITURA MUNICIPAL DE SANTA TERESA

SECRETARIA DE PLANEJAMENTO E ASSUNTOS ESTRATÉGICOS

SETOR DE GESTÃO DE PROJETOS

RUA DARLY NERTY VERVLOET - CENTRO - SANTA TERESA - ES
CEP 29.650-000 - CNPJ: 27.167.444/0001-72 - TEL: (27)3259-3900

PROJETO DE PAVIMENTAÇÃO RURAL
FORNECIMENTO DE MATERIAL

LOCAL:	15 de Agosto JULIÃO	MUNICÍPIO:	SANTA TERESA - ES
PROPRIETÁRIO:	PREFEITURA MUNICIPAL DE SANTA TERESA		FORMATO: A1
RESPONSÁVEL TÉCNICO:	DJEINY FROHLICH LOSS - CREA-ES 040456/D		PRANCHA: 01/01
DATA: AGOSTO/ 2023	ESCALA: INDICADA	DESENHO: DJEINY	ÁREA TOTAL: 3.375,00 m²

ASSINATURA

Documento original assinado eletronicamente, conforme MP 2200-2/2001, art. 10, § 2º, por:

DJEINY FROHLICH LOSS
CIDADÃO
assinado em 10/11/2023 14:27:44 -03:00



INFORMAÇÕES DO DOCUMENTO

Documento capturado em 10/11/2023 14:27:44 (HORÁRIO DE BRASÍLIA - UTC-3)
por DJEINY FROHLICH LOSS (CIDADÃO)
Valor Legal: ORIGINAL | Natureza: DOCUMENTO NATO-DIGITAL

A disponibilidade do documento pode ser conferida pelo link: <https://e-docs.es.gov.br/d/2023-1VWG5V>