



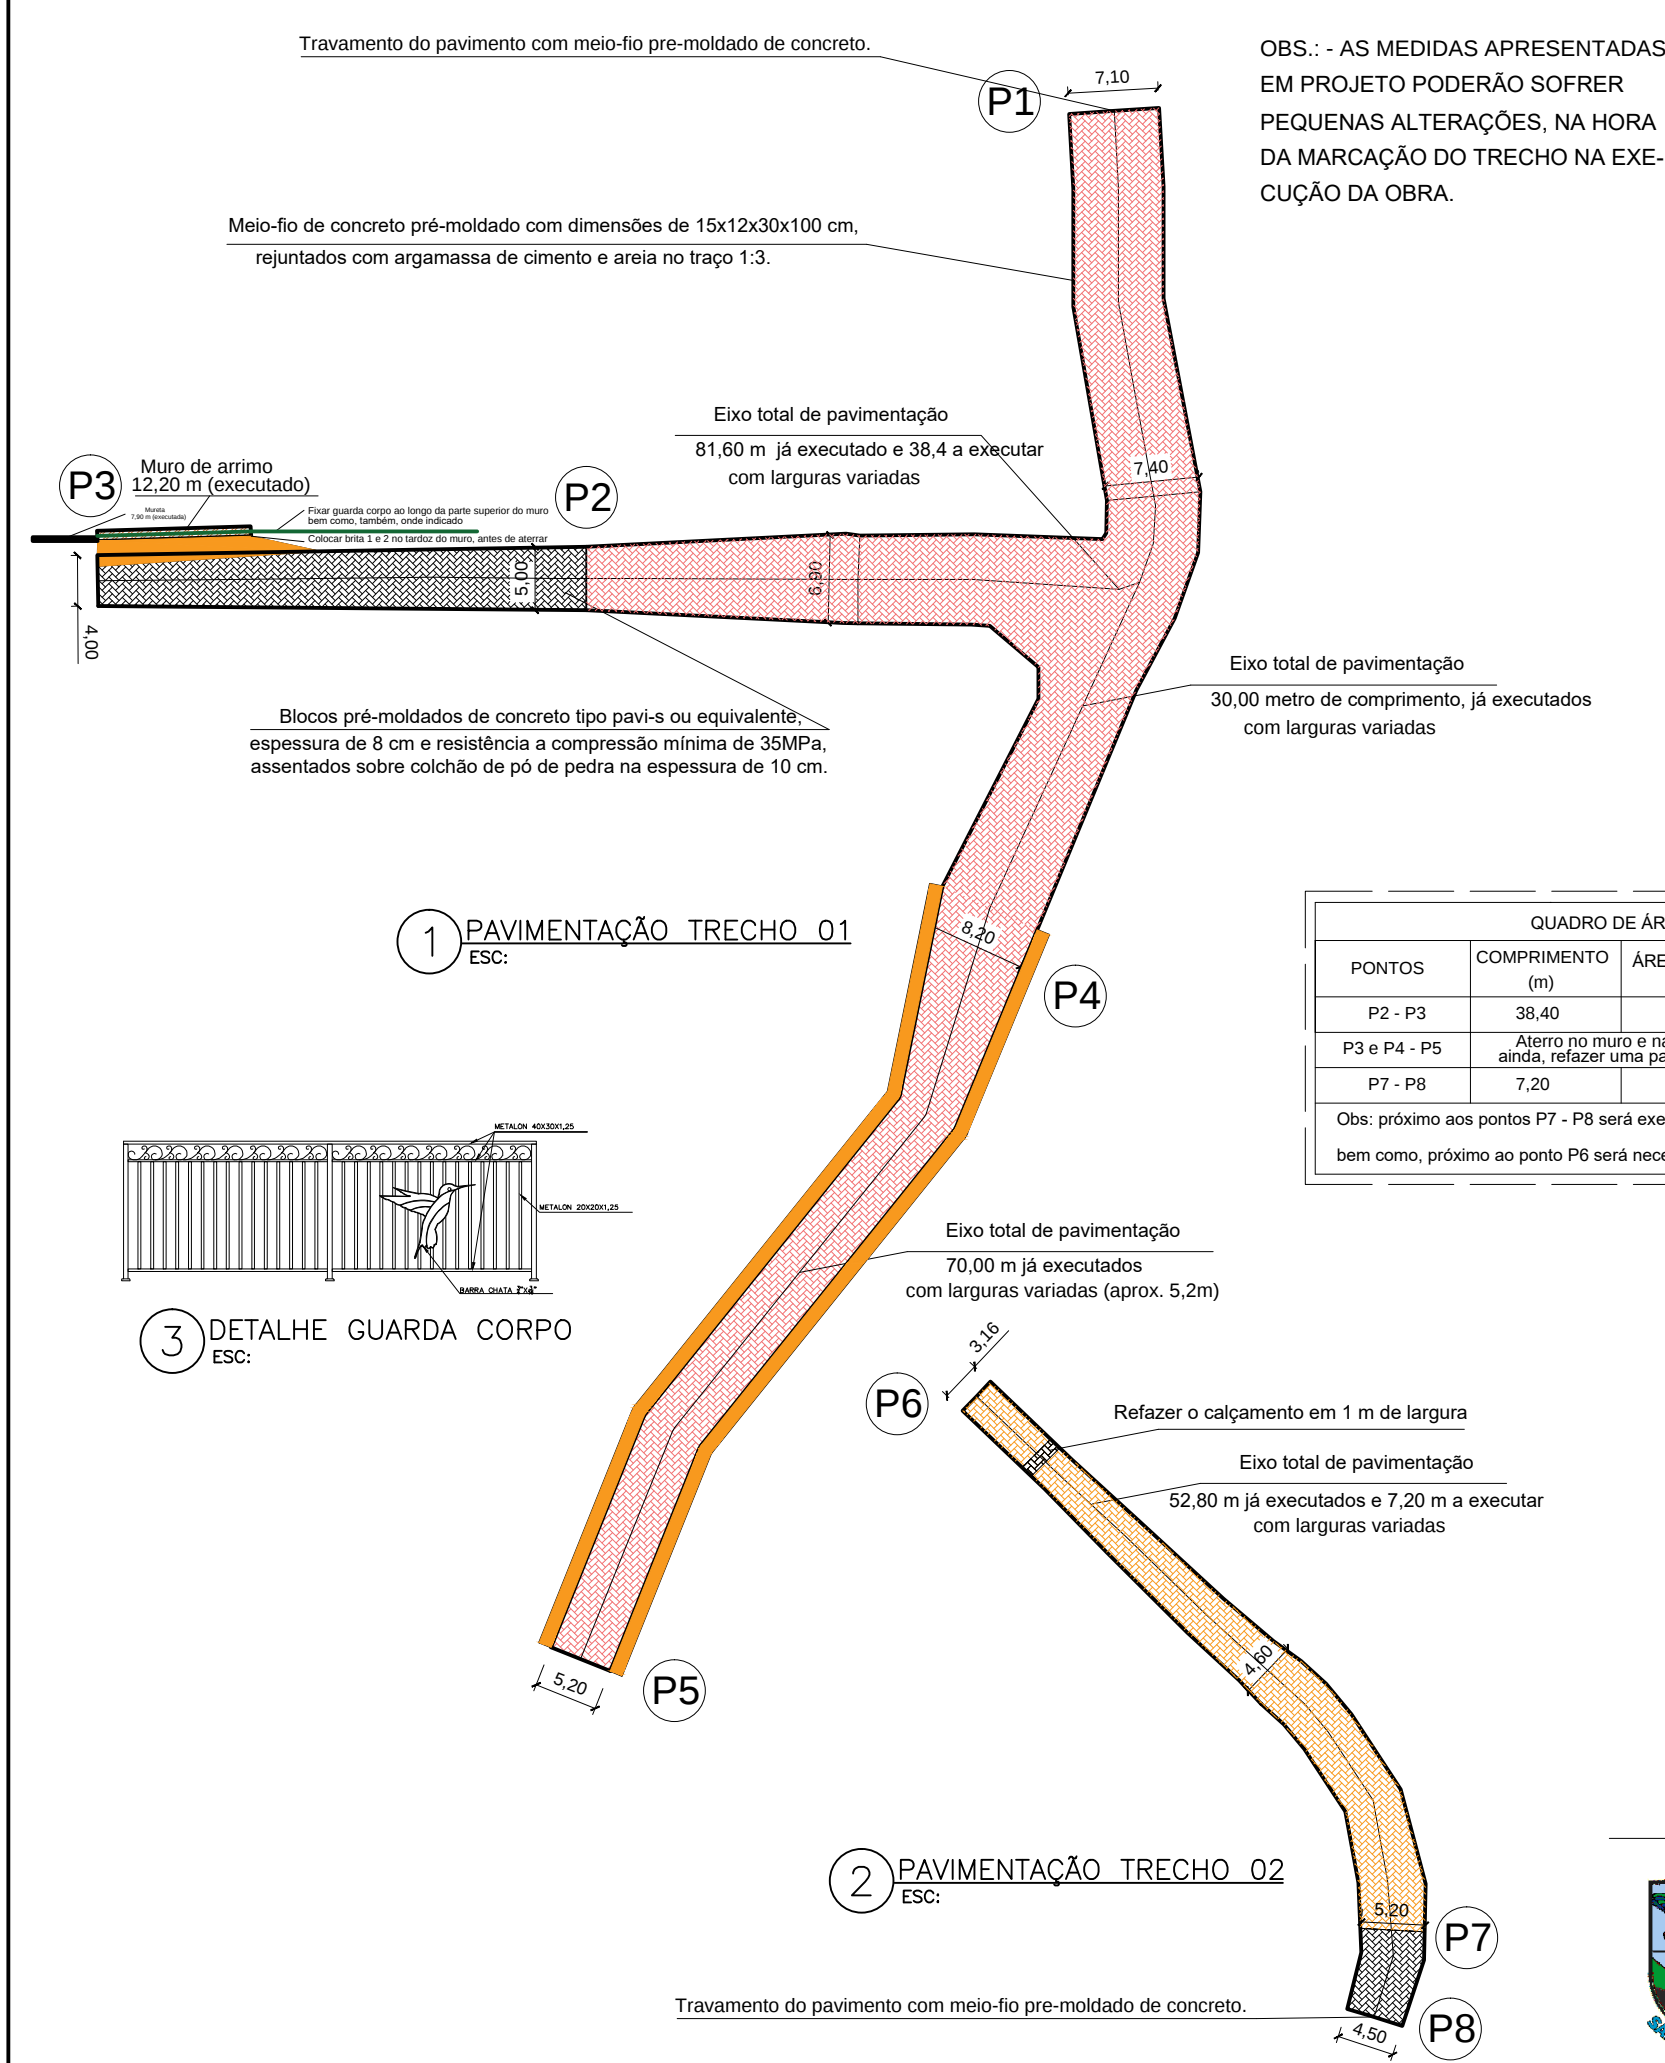

3 FOTO AÉREA
ESC: SEM ESCALA

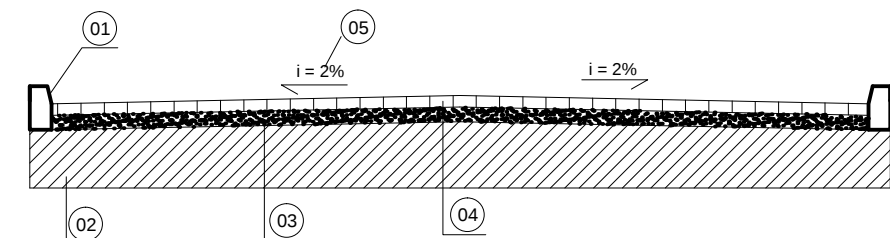

LEGENDA:

- 01 - Assentamento de meio-fio pré-moldado em concreto com dimensões de 100x15x12x30 (comprimento x base inferior x base superior x altura).
- 02 - Terreno natural.
- 03 - Camada de pó de pedra para assentamento dos blocos de concreto com esp. de 10,00 cm.
- 04 - Blocos pré-moldados de concreto tipo pavi-s ou equivalente, espessura de 8 cm e resistência a compressão mínima de 35MPa, assentados sobre colchão de pó de pedra na espessura de 10 cm.
- 05 - Sugestão de inclinação do pavimento, no entanto, ao lado do muro, como consta no memorial descritivo, a inclinação será executada no sentido oposto ao tardo.

- Locais onde serão executados o calçamento e o meio fio
- Locais onde serão executados aterros



PREFEITURA MUNICIPAL DE SANTA TERESA

SECRETARIA DE PLANEJAMENTO
E ASSUNTOS ESTRATÉGICOS

Projeto:
PAVIMENTAÇÃO RUA PROJETADA BAIRRO VILA NOVA

Título:
FINALIZAÇÃO DA PAVIMENTAÇÃO JÁ EXISTENTE

Titular do Projeto: ARTHUR COZER RACANELLI - CREA ES 50.742/D
Adaptado por: TONI JOSÉ GOMES - CREA-PR 175.014/D

Data:
02/2024

Prancha:
01/01