
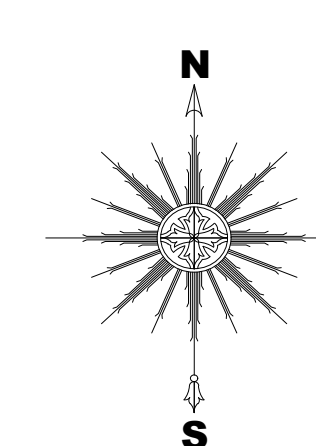
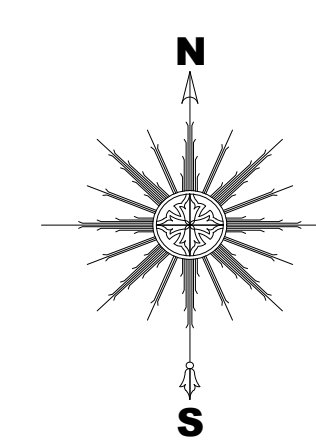


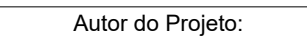

		PORTÕES	
CODIGO	MEDIDA	TIPO	MATERIAL
PT1	200X250	ABRIR 2 FOLHAS	TUBO DE AÇO E CHAPA GALVANIZADO
PT2	300X250	ABRIR 2 FOLHAS	TUBO DE AÇO E CHAPA GALVANIZADO
PT3	200X230	MOD. CORRER	TUBO DE AÇO E CHAPA GALVANIZADO
PT4	205X285	ABRIR 1 FOLHA	FERRO GALVANIZADO
PT5	200X210	ABRIR 2 FOLHAS	PORTÃO EXISTENTE
PT6	380X216	ABRIR 1 FOLHA	PORTÃO EXISTENTE
PT7	100X210	ABRIR 1 FOLHA	PORTÃO EXISTENTE
PT8	100X210	ABRIR 1 FOLHA	GRILAD TELAÇO
PT9	200X230	ABRIR 2 FOLHAS	TUBO DE AÇO - ALAMBRADO
PT10	175X210	ABRIR 2 FOLHAS	PORTÃO EXISTENTE
PT11	110X220	ABRIR 2 FOLHAS	PORTÃO EXISTENTE
PT12	110X220	ABRIR 2 FOLHAS	PORTÃO EXISTENTE

	DEMOLIR
	CONSTRUIR

1. TODAS AS COTAS ESTÃO EM CENTÍMETROS
2. TODAS AS MEDIDAS DE NÍVEIS ESTÃO EM CENTÍMETRO.


	PROJETO: PROJETO ARQUITETÔNICO DE REFORMA		ENDEREÇO:
	OBRA: EMIEIF SEBASTIÃO JOSÉ PIVETTA		RUA SÃO PAULO SANTA TERESA - ES
	CONTEÚDO: PLANTA DE IMPLANTAÇÃO PLANTA DE SITUAÇÃO		FASE DO PROJETO: PROJETO BÁSICO
	Autor do Projeto:  MARCOS CORREIA SILVA 87800311702	Engenheiro Coordenador: Daniel Pereira Silva OCREA ES-01143003 Responsável Técnico: Nilton Valério Rosa Valadão OCREA ES-0432620	Proprietário do Projeto: Prefeitura Municipal Santa Teresa-ES
	EQUIPE: MICHEL ALMEIDA	ESCALA: Indicada	DATA: SET / 2023
	PMST		
GERÊNCIA DE PROJETOS URBANÍSTICOS			NOME DO ARQUIVO: EMIEIF SEBASTIÃO JOSÉ PIVETTA REFORMA
			01/05




INFORMAÇÕES DO DOCUMENTO

Documento capturado em 15/04/2026 12:55:43 (HORÁRIO DE BRASÍLIA - UTC-3)
por ADAUBERTO DO MEIRELES JUNIOR (GESTOR(A) DE PROJETOS - GERCAPRE - SMPE - PMST)
Valor Legal: CÓPIA SIMPLES | Natureza: DOCUMENTO NATO-DIGITAL


A disponibilidade do documento pode ser conferida pelo link: <https://e-docs.es.gov.br/d/2026-P5T478>

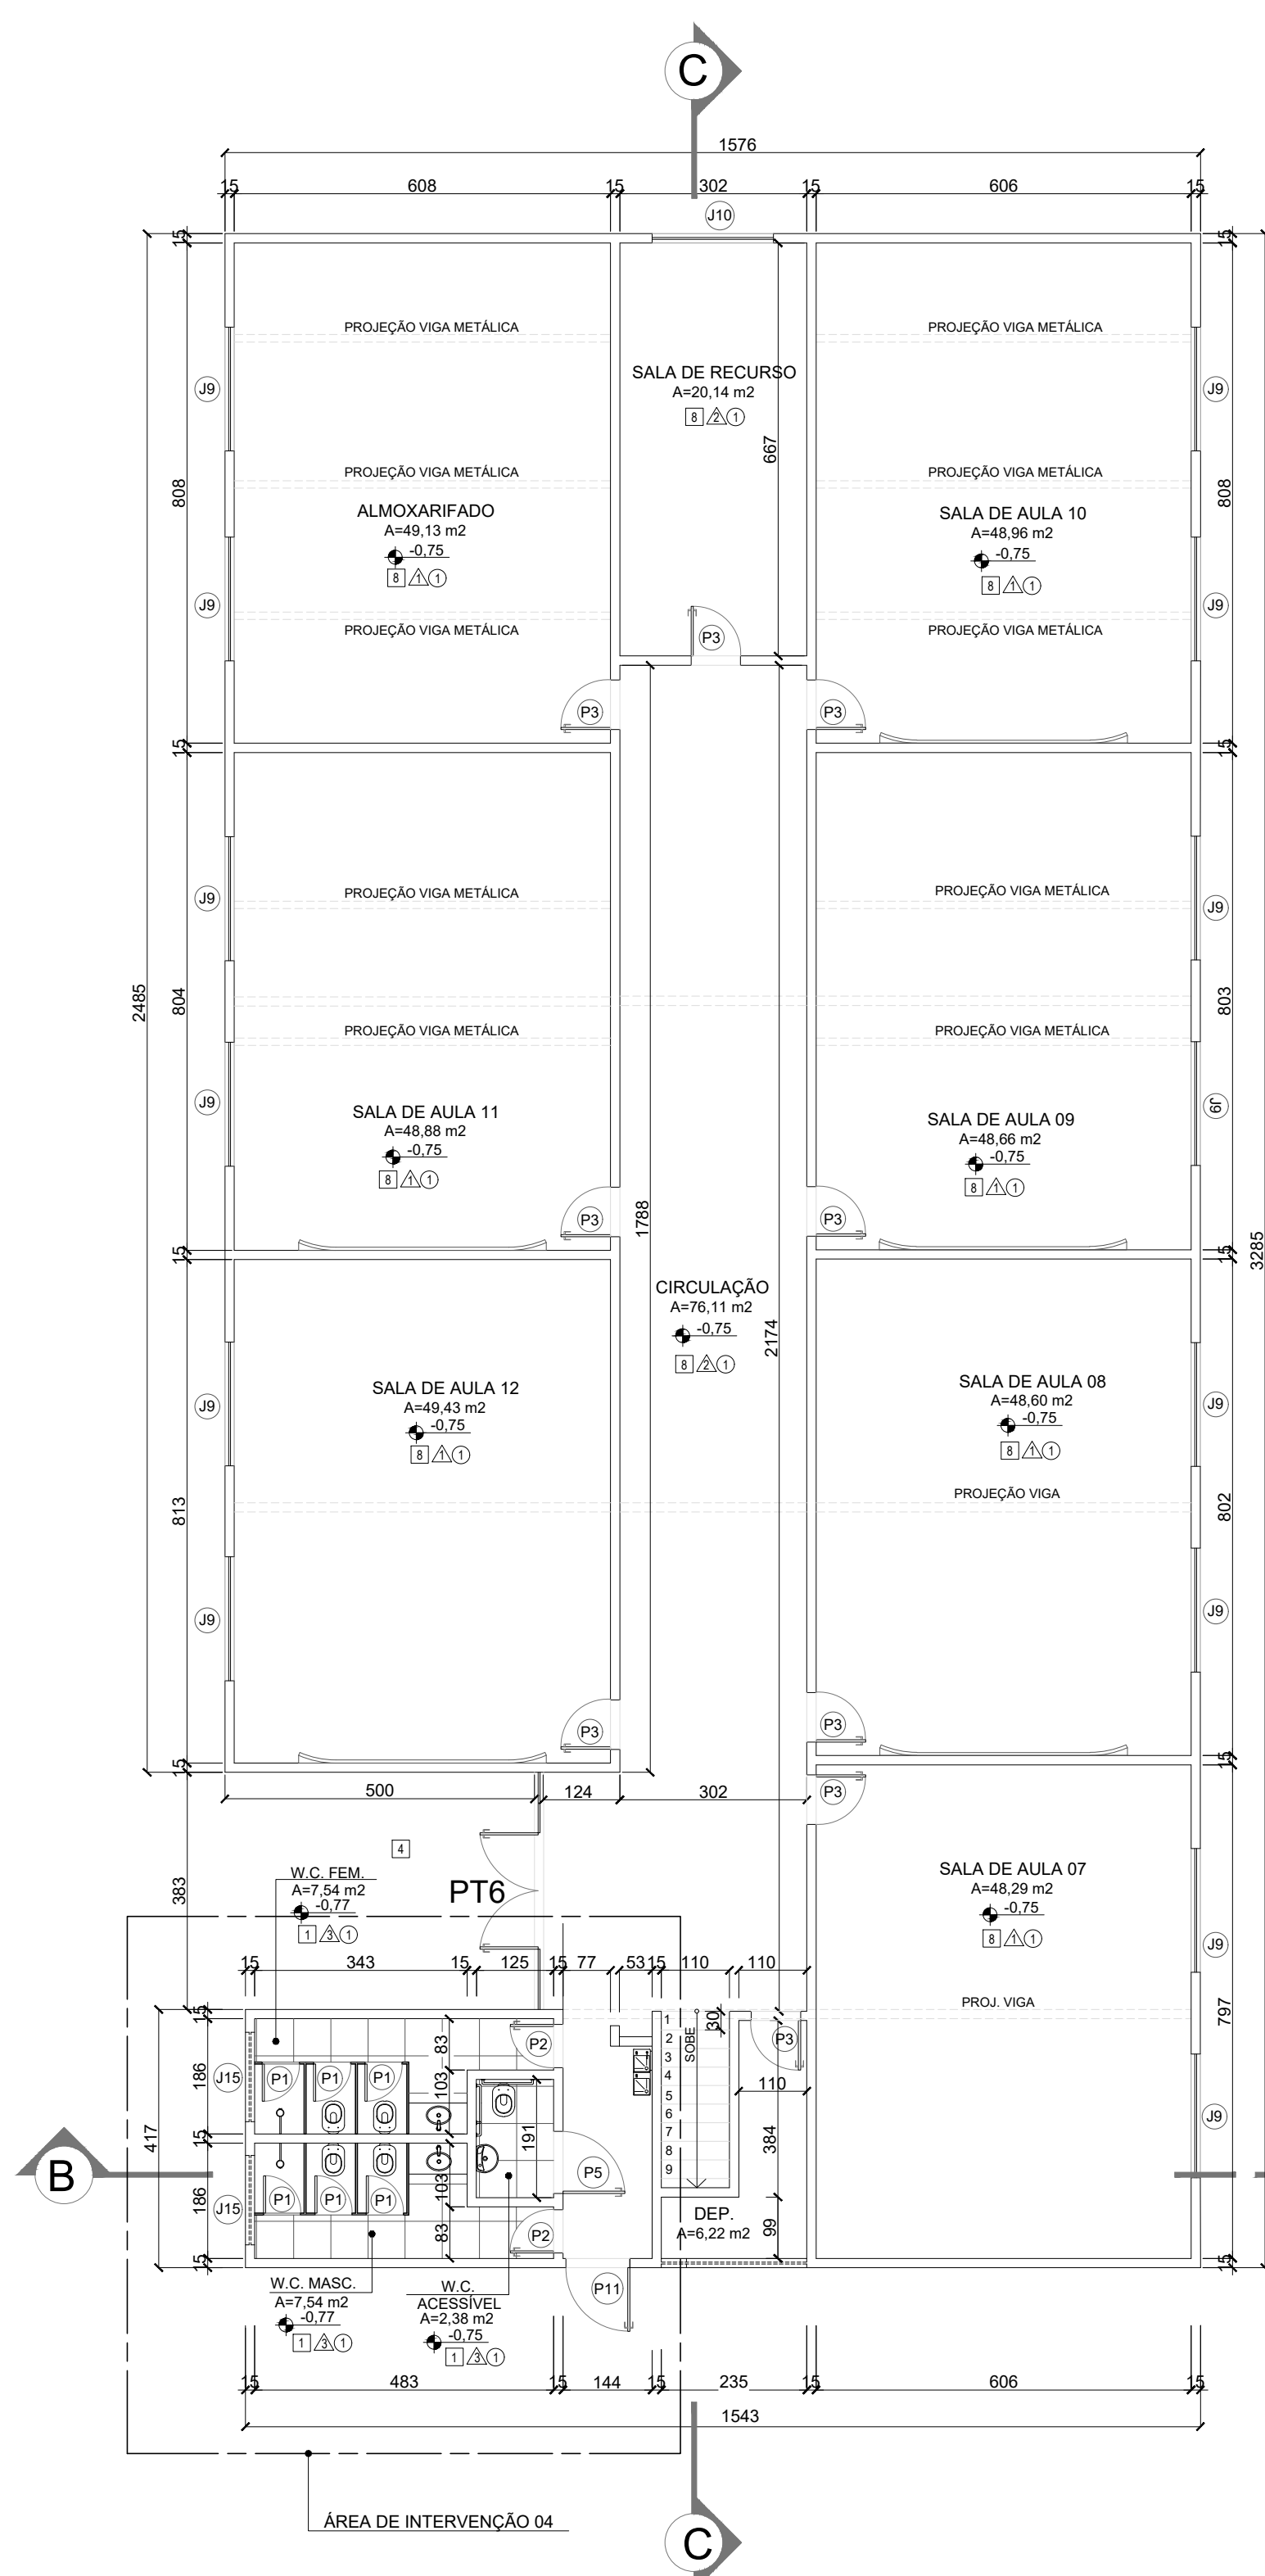


PLANTA BAIXA PAV. TÉRREO
ESC.: 1:100
BLOCO 02

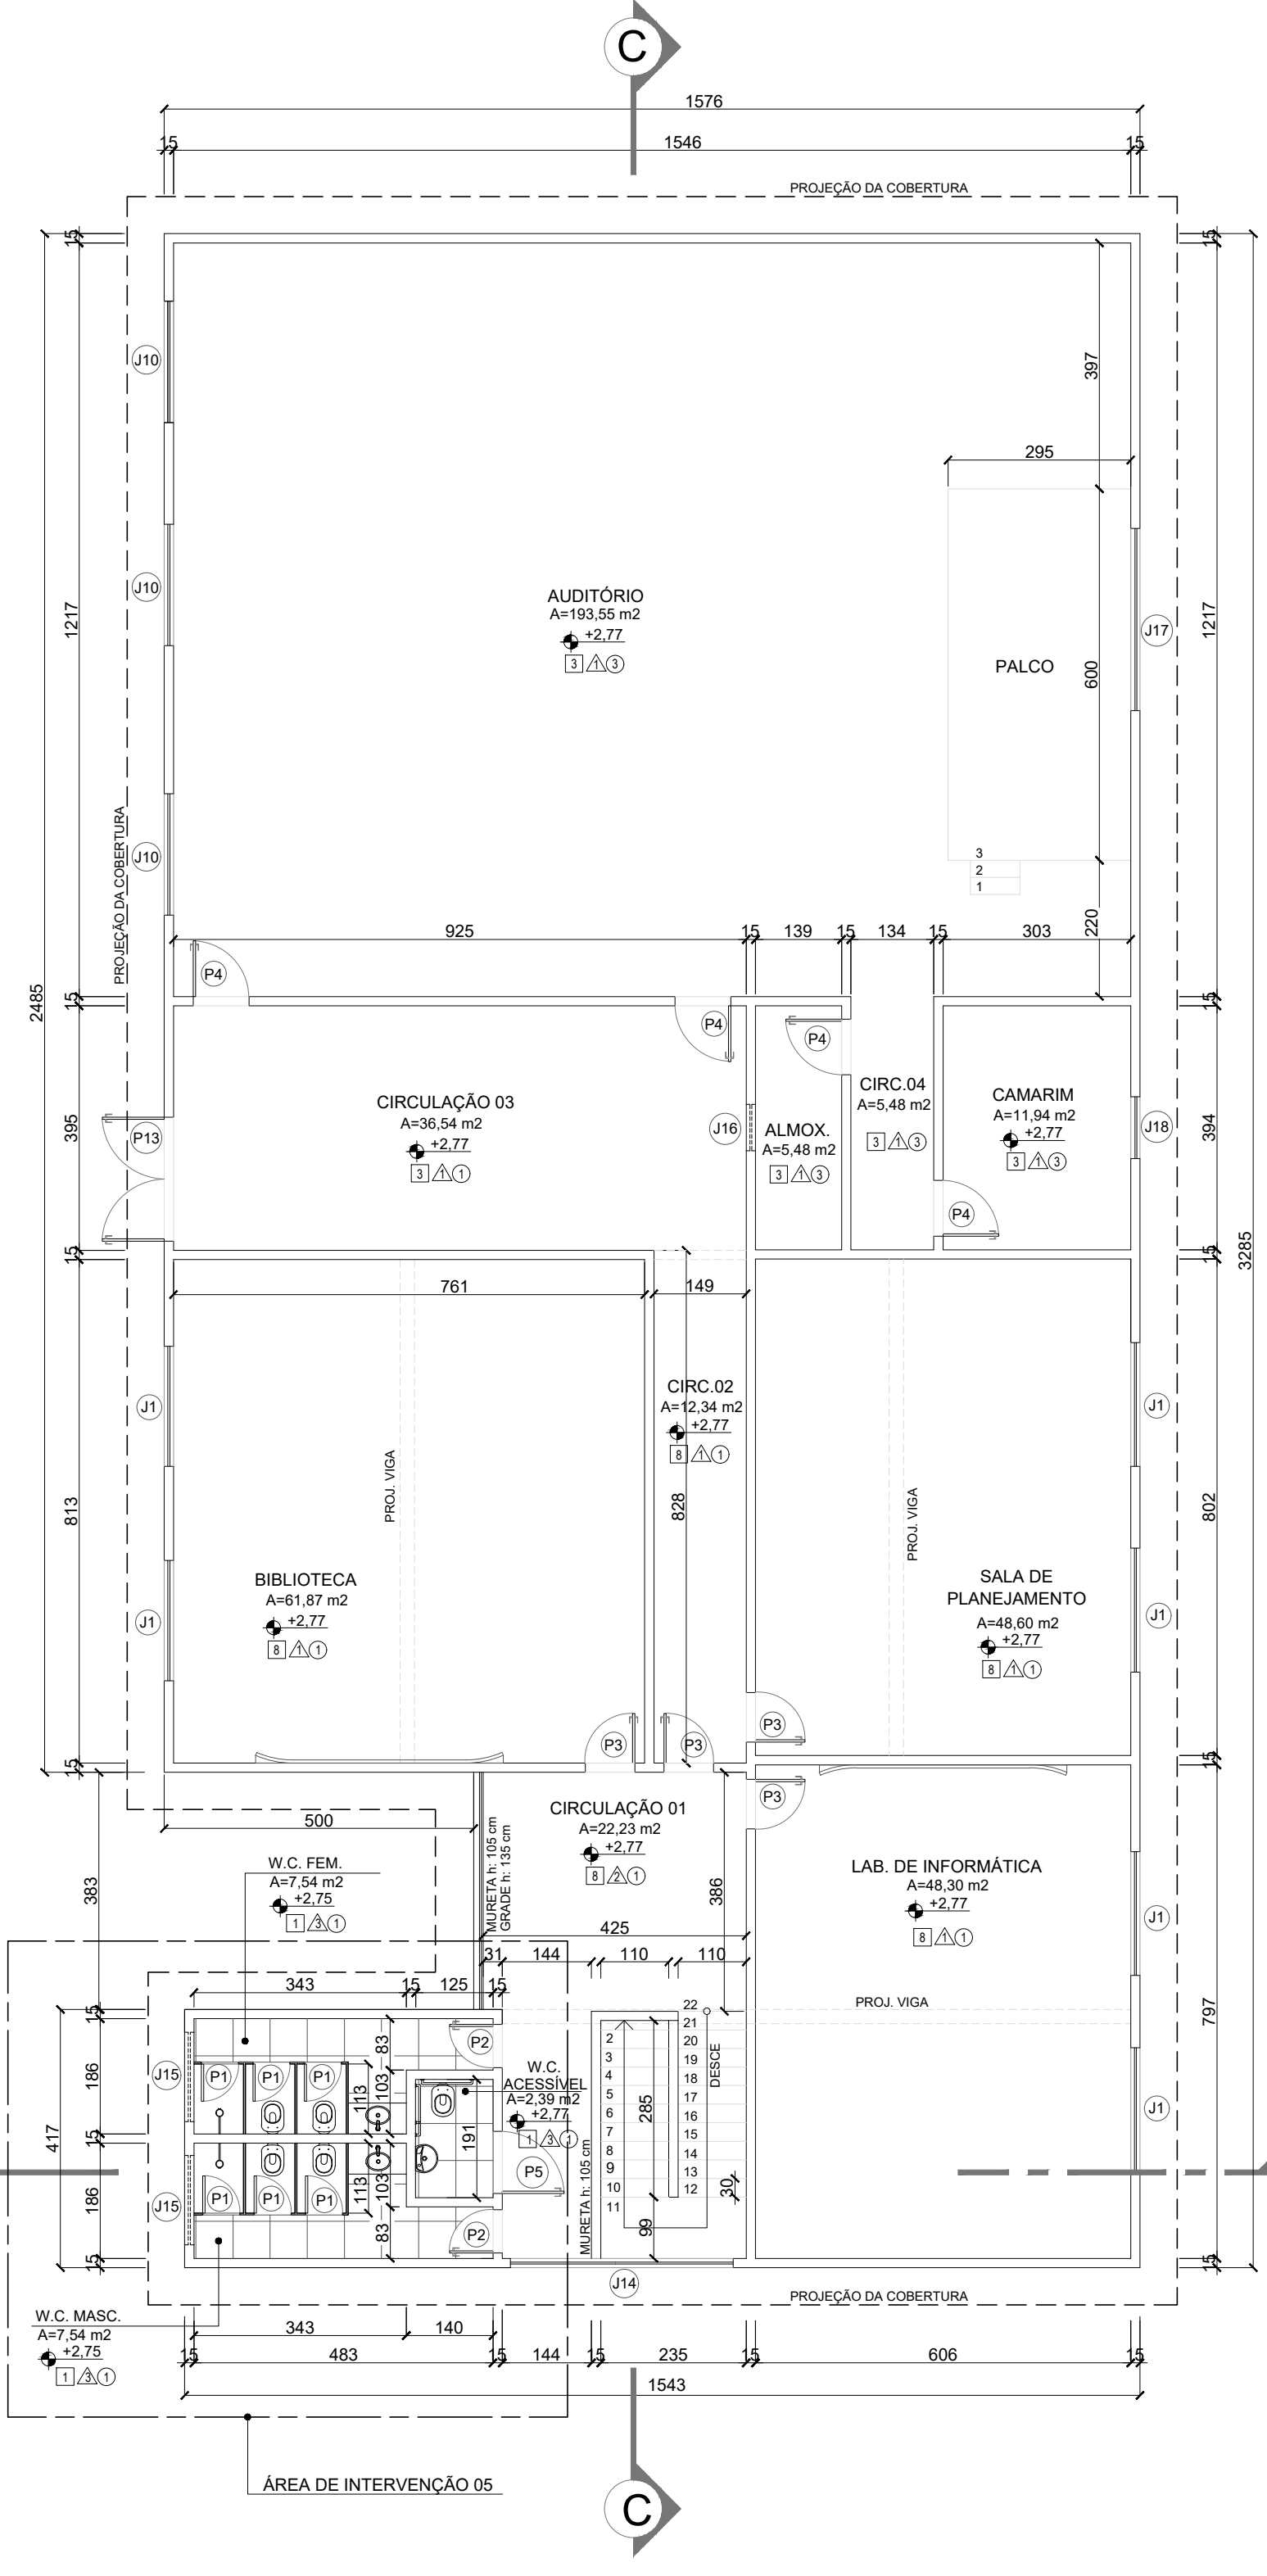

PLANTA BAIXA 2º PAVIMENTO
ESC.: 1:100
BLOCO 02

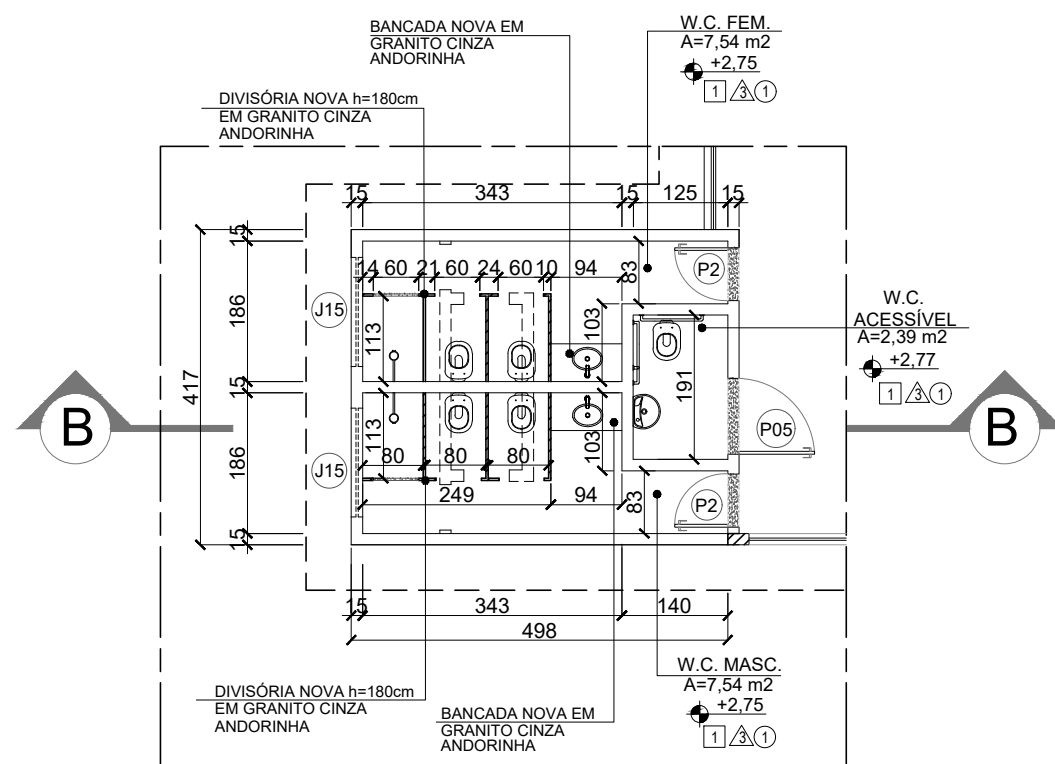

ÁREA INTERVENÇÃO 05
ESC.: 1:100
BLOCO 02

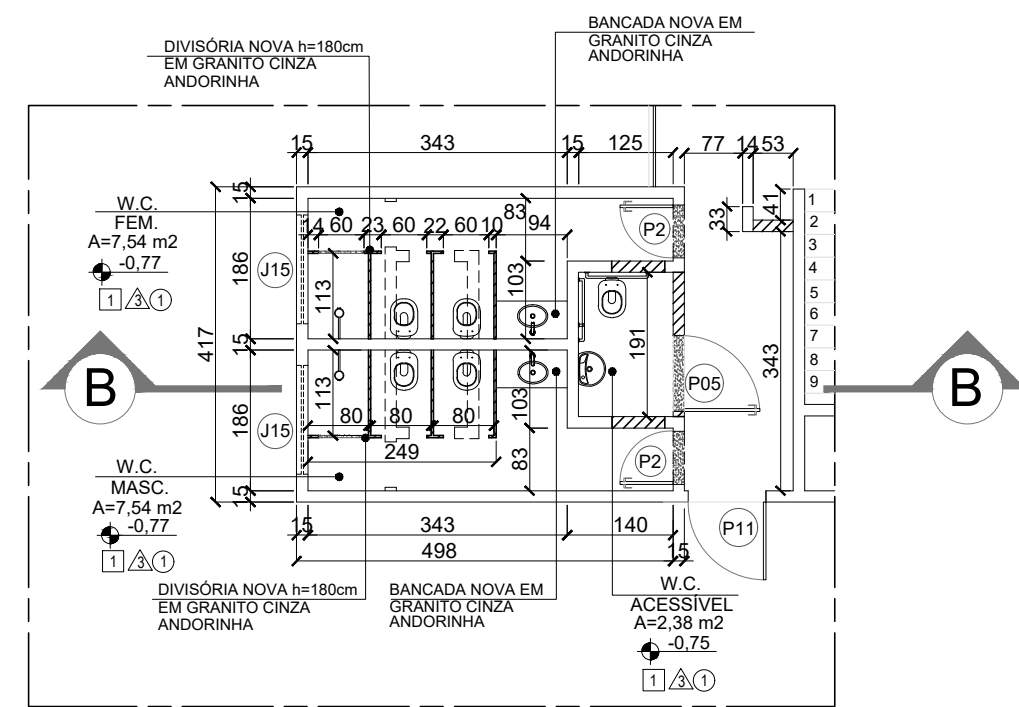

ÁREA INTERVENÇÃO 04
ESC.: 1:100
BLOCO 02

LEGENDA:

- DEMOLIR
- CONSTRUIR
- EXISTENTE

QUADRO DE ESQUADRIAS			
PORTAS			
CÓDIGO	MEDIDA	TIPO	MATERIAL
P1	0,60 x 1,80	Abir	Alumínio c/Veneziana
P1A	0,80 x 2,10	Abir	Alumínio c/Veneziana
P2	0,70 x 2,10	Abir	Madeira
P3	0,80 x 2,10	Abir	Madeira
P4	0,80 x 2,10	Abir	Madeira
P5	1,00 x 2,10	Abir	Madeira
P6	2,00 x 2,10	Abir-1 fl 2 Vidro fixos.	Vidro temperado

JANELAS			
CÓDIGO	MEDIDA	TIPO	PEITORIL
J1	1,94 x 1,02	Correr	1,05
J2	0,54 x 0,35	Maxim-ar	1,77
J3	2,64 x 1,45	Correr	1,01
J4	1,95 x 0,65	Maxim-ar	1,92
J5	2,65 x 1,45	Fixo	1,03
J6	2,94 x 0,80	Correr	1,55
J7	1,95 x 1,05	Abir (guichê)	1,00
J8	1,30 x 1,10	Abir (guichê)	1,03
J8 A	1,20 x 1,45	Fixo/Guichê	0,72
J9	2,00 x 1,20	Abir	1,00
J10	1,96 x 1,04	Correr	1,04
J11	1,95 x 1,02	Correr	1,02
J12	1,44 x 1,14	Correr	0,99
J13	0,76 x 0,97	Correr	1,15
J14	3,60 x 1,30	Fixo	1,05
J15	1,44 x 0,55	Maxim-ar	1,85
J16	0,75 x 0,34	Maxim-ar	1,78
J17	2,95 x 0,74	Maxim-ar	1,87
J18	1,00 x 1,00	Correr	1,00

OBS: TODAS AS ESQUADRIAS EXISTENTES DE JANELAS SERÃO SUBSTITUÍDAS POR ALUMÍNIO ANODIZADO NATURAL OBOCEDEDO OS VAOS EXISTENTES COM EXECUÇÃO DE ARREIMATE FINAL NO QUADRANTE DE CADA VÃO PARA FECHAMENTO DE FRESTAS.

QUADRO DE ESQUADRIAS VESTIÁRIOS			
PORTAS			
CÓDIGO	MEDIDA	TIPO	MATERIAL
P1	0,60 x 1,80	Abir	Alumínio
P2	0,80 x 2,10	Abir	Madeira

BÁSICAS E COBOGÓS			
CÓDIGO	MEDIDA	TIPO	PEITORIL
B1	2,10 x 0,75	Maxim-ar	2,05
B2	3,30 x 0,60	Maxim-ar	2,20
C1	2,40 x 0,60	Triangular 30x30x7cm	2,20

QUADRO DE ESQUADRIAS			
PORTÕES			
CÓDIGO	MEDIDA	TIPO	MATERIAL
PT1	260X250	ABRIR 2 FOLHAS	TUBO DE AÇO E CHAPA GAVANIZADO
PT2	300X250	ABRIR 2 FOLHAS	TUBO DE AÇO E CHAPA GAVANIZADO
PT3	200X230	MOD. CORRER	TUBO DE AÇO E CHAPA GAVANIZADO
PT4	205X285	ABRIR 1 FOLHA	FERRO GALVANIZADO
PT5	200X210	ABRIR 2 FOLHAS	PORTÃO EXISTENTE
PT6	380X295	ABRIR 1 FOLHA	PORTÃO EXISTENTE
PT7	100X210	ABRIR 1 FOLHA	PORTÃO EXISTENTE
PT8	100X210	ABRIR 1 FOLHA	GRADIL WYLOPOR
PT9	200X230	ABRIR 2 FOLHAS	TUBO DE AÇO - ALAMBRADO
PT10	175X210	ABRIR 2 FOLHAS	PORTÃO EXISTENTE
PT11	110X180	ABRIR 2 FOLHAS	TUBO DE AÇO E CHAPA GAVANIZADO
PT12	175X210	ABRIR 2 FOLHAS	GRADIL C/

ESPECIFICAÇÕES	
☐	PISO
01	PISO CERÂMICO 45x45cm
02	PISO INTERTRAVADO SEXTAVADO DE CONCRETO
03	PISO GRANILITE POLIDO COR NATURAL
04	PISO CIMENTADO CAMURÇA
05	PISO EMBORRACHADO SOFT PLAY 45x45cm
06	PISO DE CONCRETO USINADO POLIDO
07	PISO DE ALERTA TÁTIL EM LADRILHO HIDRAULICO 20x20cm
08	PISO CERÂMICO EXISTENTE
☐	PAREDE
01	PINTURA ACRILICA PISO/TETO
02	REVESTIMENTO CERÂMICO ATÉ 1,20m, ACIMA PINTURA ACRILICA
03	REVESTIMENTO CERÂMICO 30x60cm ATÉ 1,80m, ACIMA PINTURA ACRILICA
04	REVESTIMENTO CERÂMICO 30x60cm, PISO/TETO
05	TELA LOSANGULAR
☐	TETO
01	TETO EMASSADO COM PINTURA ACRILICA
02	TELHADO COLONIAL
03	FORRO GESSO ACARTONADO COM PINTURA PVA
04	TELHA DE POLICARBONADO ALVEOLAR (10mm), COR BRANCO LEITOSO

- NOTAS:
- TODAS AS COTAS ESTÃO EM CENTÍMETROS
 - TODAS AS MEDIDAS DE NÍVEIS ESTÃO EM CENTÍMETRO.

PREFEITURA MUNICIPAL DE SANTA TERESA			
	PROJETO: PROJETO ARQUITETÔNICO DE REFORMA	ENDEREÇO:	
	OBRA: EMEIF SEBASTIÃO JOSÉ PIVETTA	RUA SÃO PAULO SANTA TERESA - ES	
	CONTEÚDO: BLOCO 02 : PLANTA BAIXA TÉRREO E 2º PAVIMENTO QUADRO DE ESQUADRIAS, QUADRO DE ESPECIFICAÇÕES ÁREAS DE INTERVENÇÃO 04 E 05 (DEMOLIR/CONSTRUIR)	FASE DO PROJETO: PROJETO BÁSICO	
	Autor do Projeto: MARCOS CORREIA SILVA CAU-ES A19761-0	Engenheiro Coordenador: Daniel Pereira Silva CREA ES-011430/D	Proprietário do Projeto: Prefeitura Municipal Santa Teresa-ES
EQUIPE: MICHEL ALMEIDA		ESCALA: Indicada	DATA: SET / 2023
PMST		GERÊNCIA DE PROJETOS URBANÍSTICOS	
		FOLHA Nº: 02/05	
		NOME DO ARQUIVO: EMEIF SEBASTIÃO JOSÉ PIVETTA REV002	



INFORMAÇÕES DO DOCUMENTO

Documento capturado em 15/04/2026 12:55:43 (HORÁRIO DE BRASÍLIA - UTC-3)
por ADAUBERTO DO MEIRELES JUNIOR (GESTOR(A) DE PROJETOS - GERCAPRE - SMPE - PMST)
Valor Legal: CÓPIA SIMPLES | Natureza: DOCUMENTO NATO-DIGITAL


A disponibilidade do documento pode ser conferida pelo link: <https://e-docs.es.gov.br/d/2026-MGFCCR>




INFORMAÇÕES DO DOCUMENTO

Documento capturado em 15/04/2026 12:55:43 (HORÁRIO DE BRASÍLIA - UTC-3)
por ADAUBERTO DO MEIRELES JUNIOR (GESTOR(A) DE PROJETOS - GERCAPRE - SMPE - PMST)
Valor Legal: CÓPIA SIMPLES | Natureza: DOCUMENTO NATO-DIGITAL


A disponibilidade do documento pode ser conferida pelo link: <https://e-docs.es.gov.br/d/2026-RMJT5N>

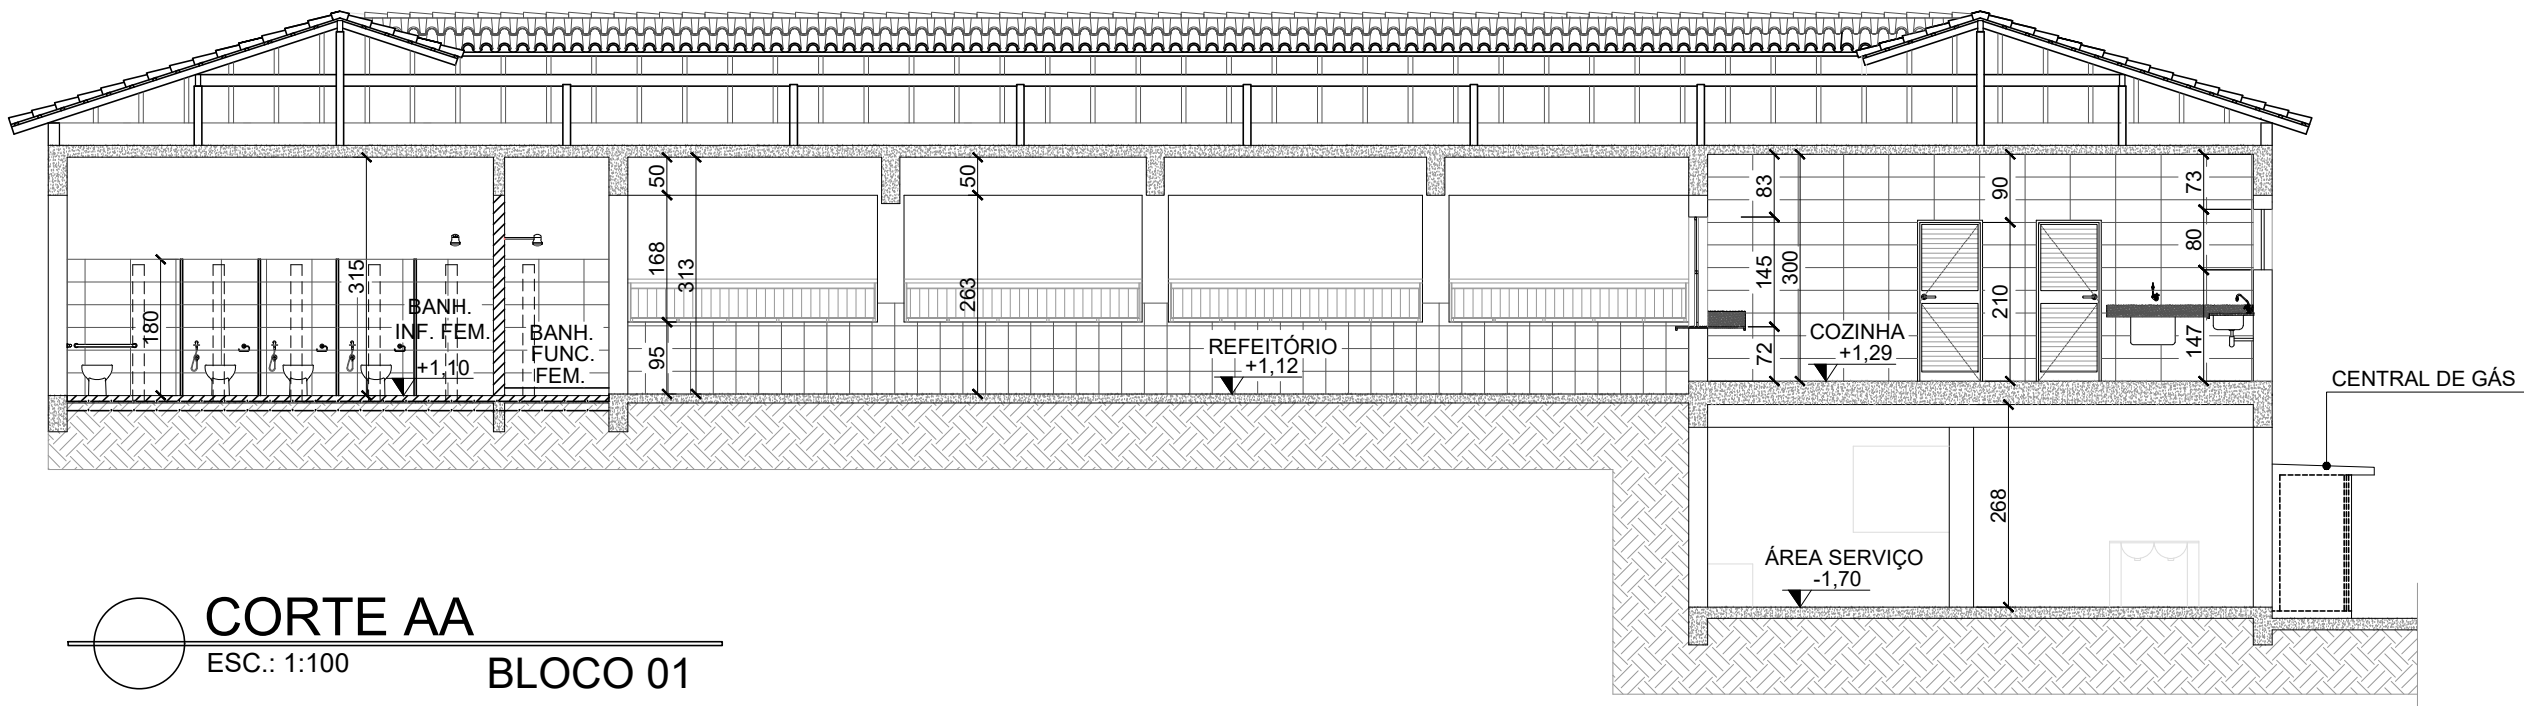


CORTE AA
ESC.: 1:100
BLOCO 01

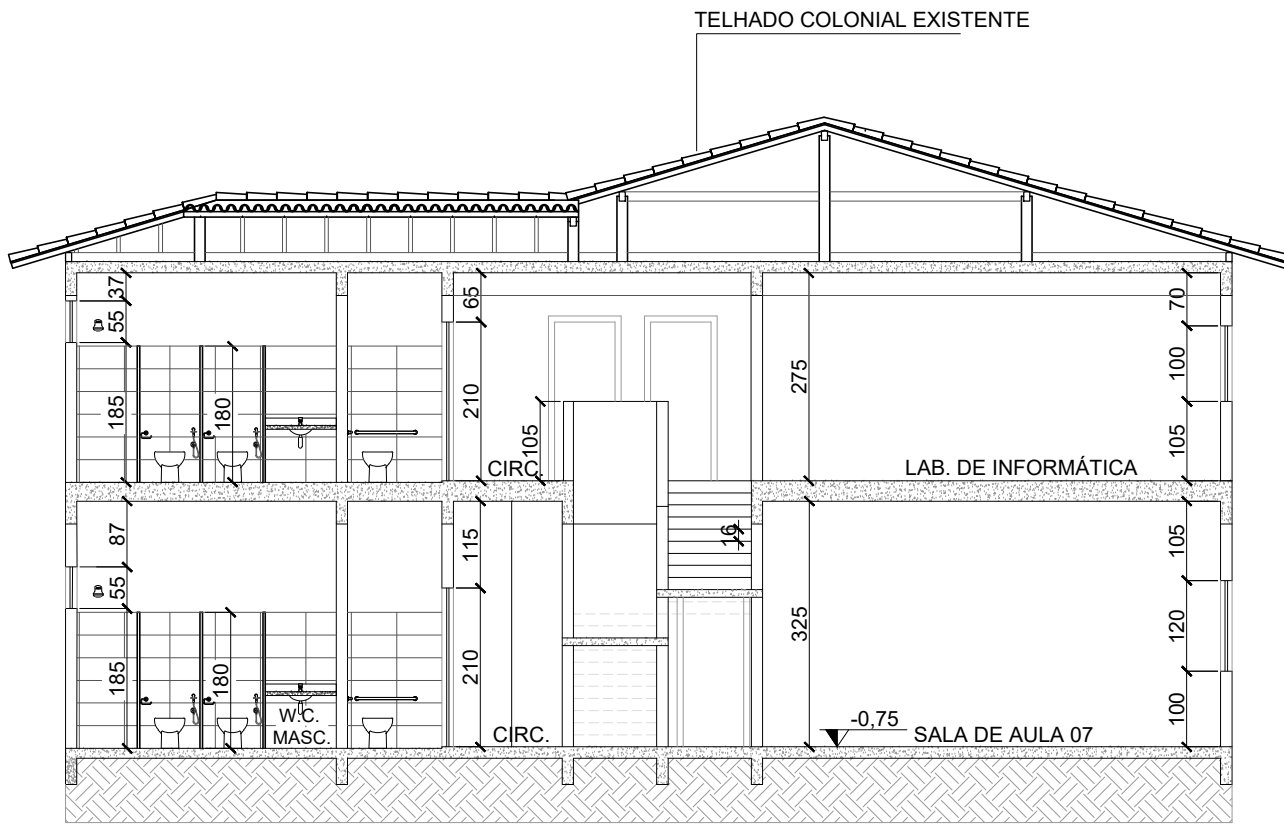


CORTE BB
ESC.: 1:100
BLOCO 02

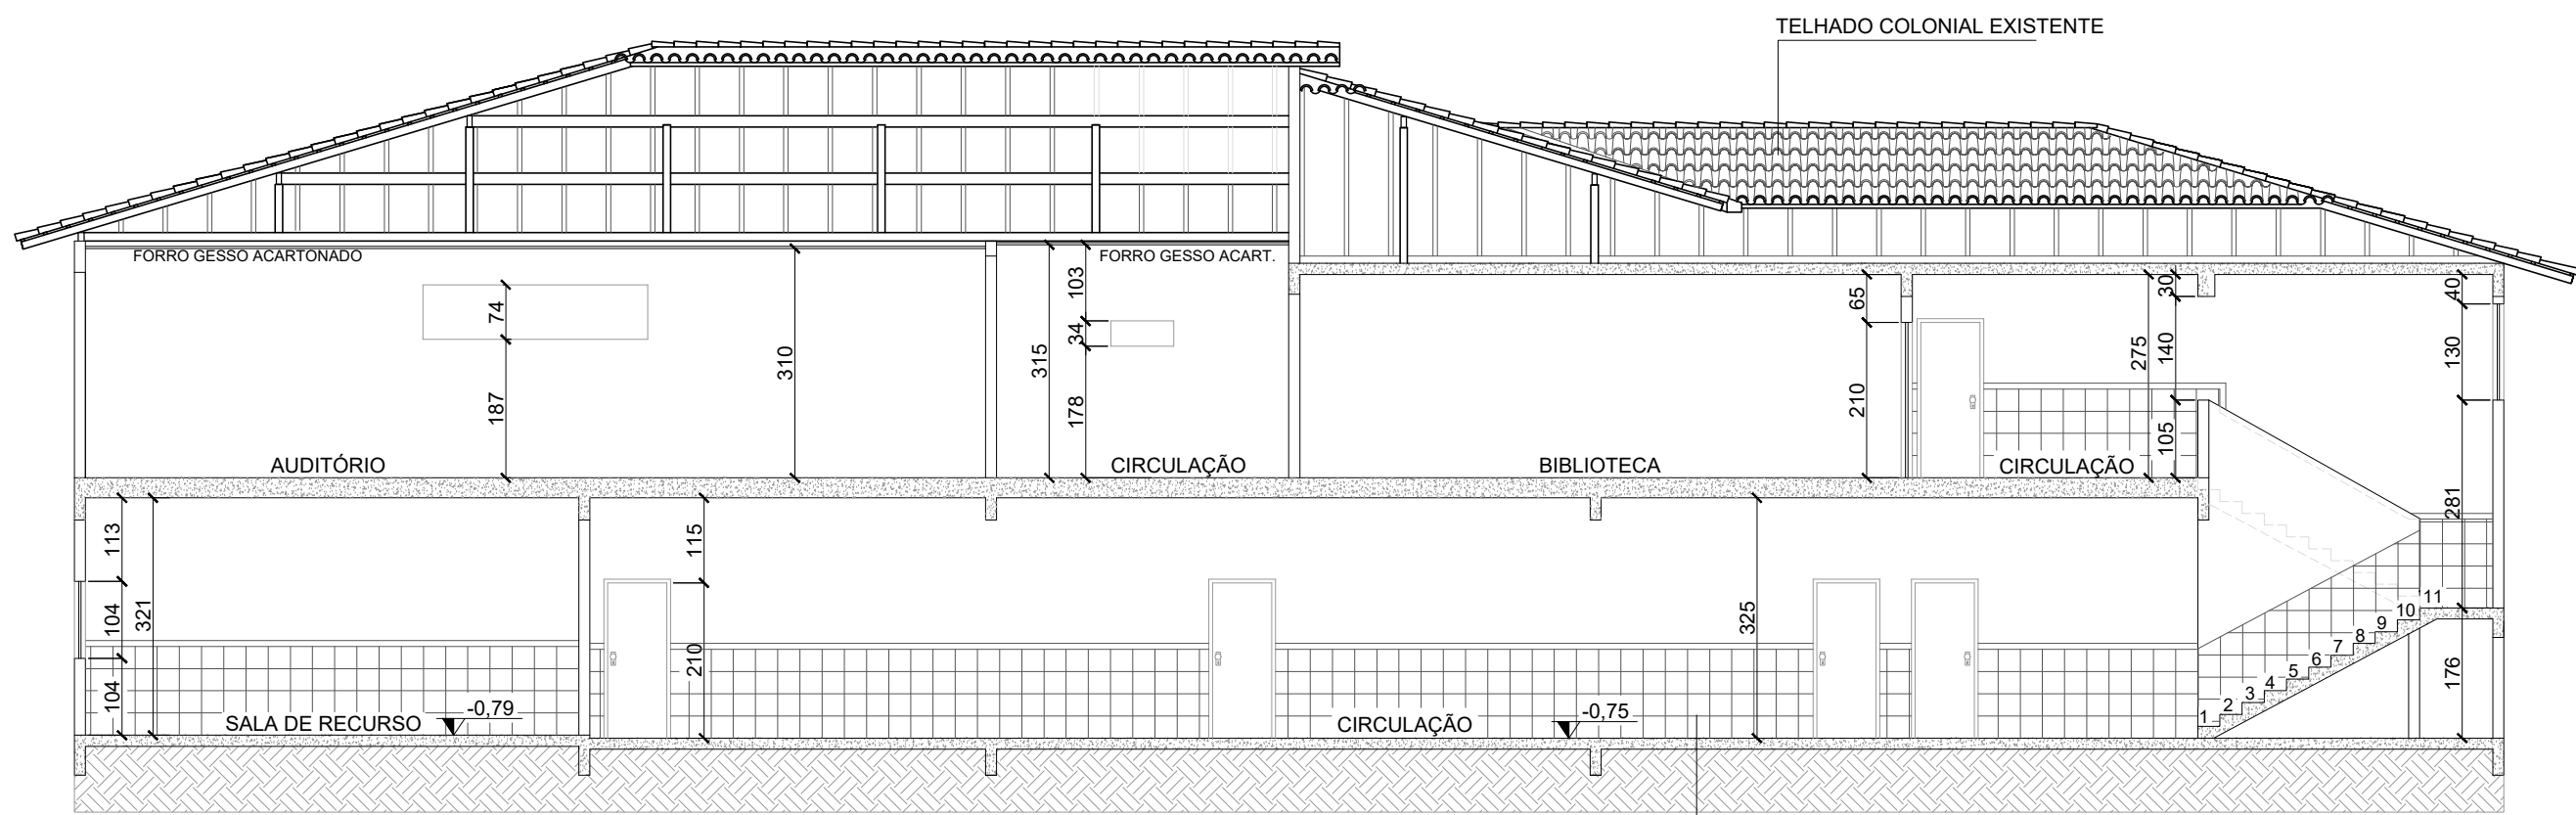


CORTE CC
ESC.: 1:100
BLOCO 02

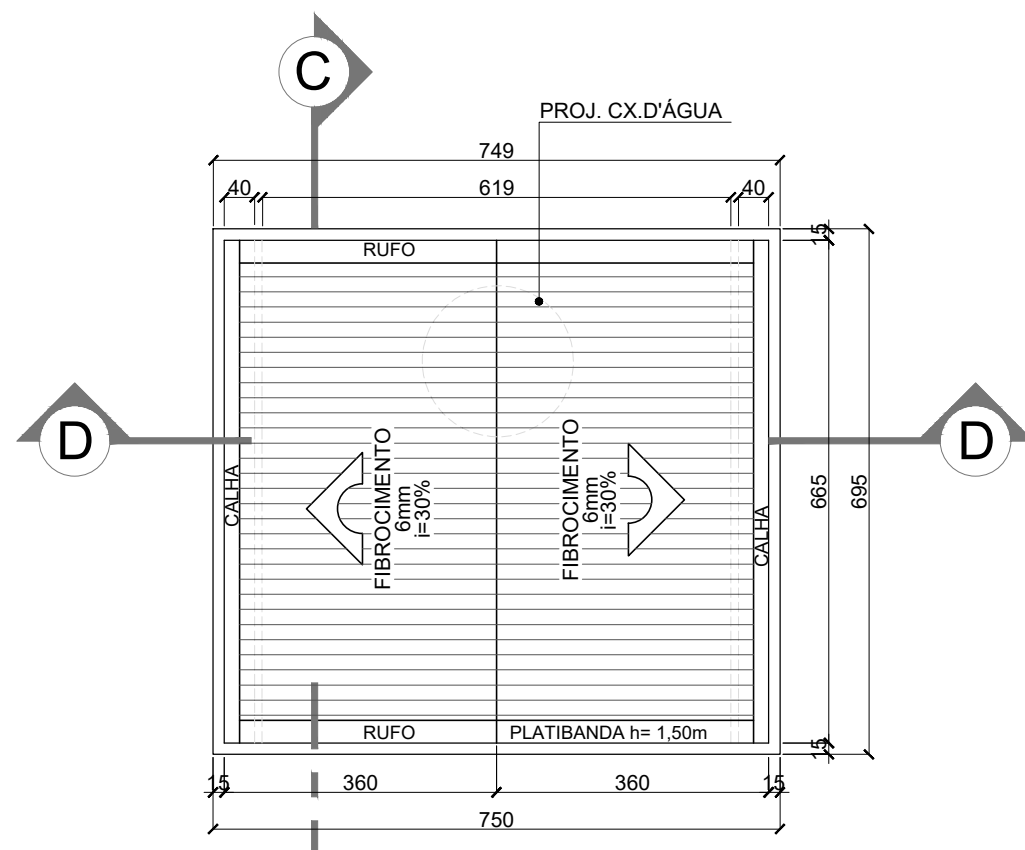


PLANTA COBERTURA - VESTIÁRIO
ESC.: 1:100

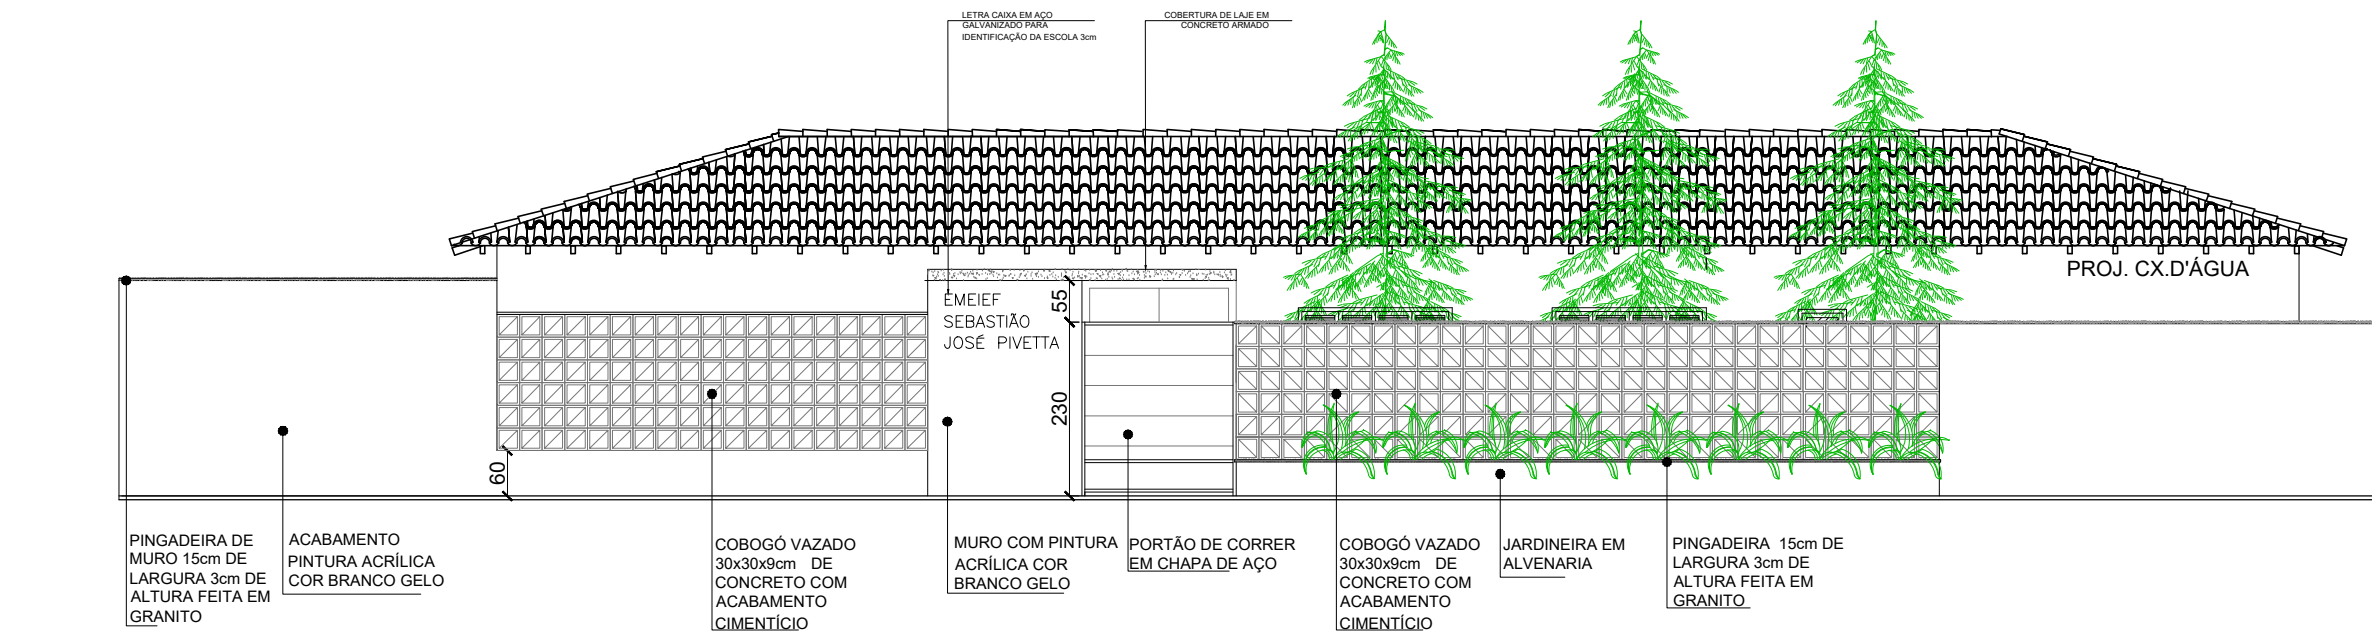


FACHADA PRINCIPAL
ESC.: 1:100

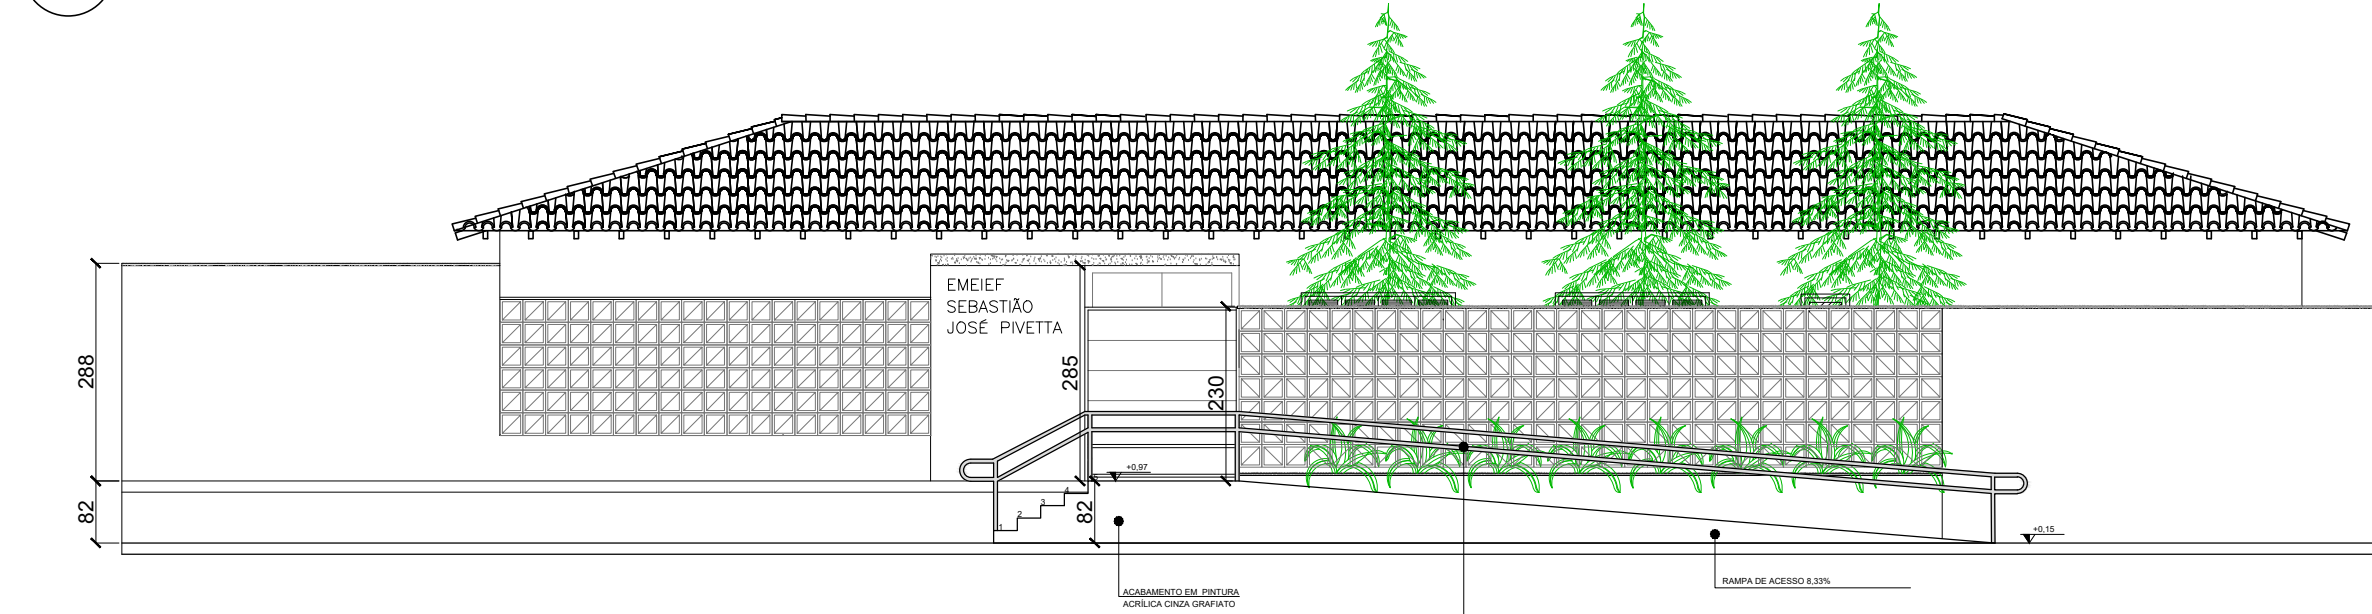


FACHADA PRINCIPAL
ESC.: 1:100

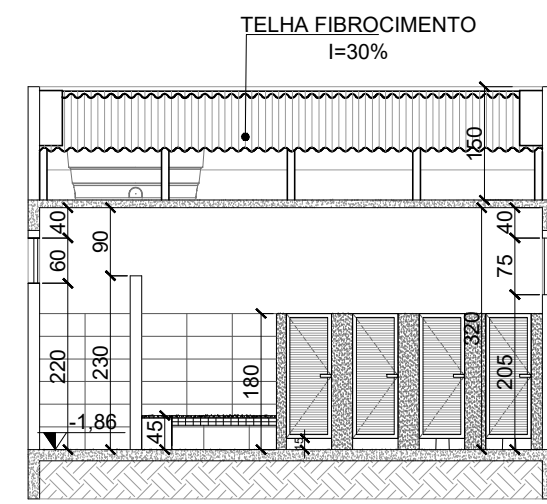

CORTE EE - VESTIÁRIO
ESC.: 1:100

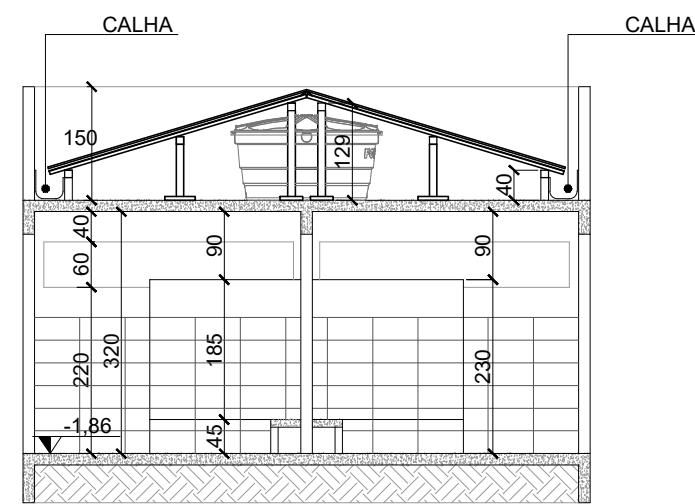

CORTE DD - VESTIÁRIO
ESC.: 1:100

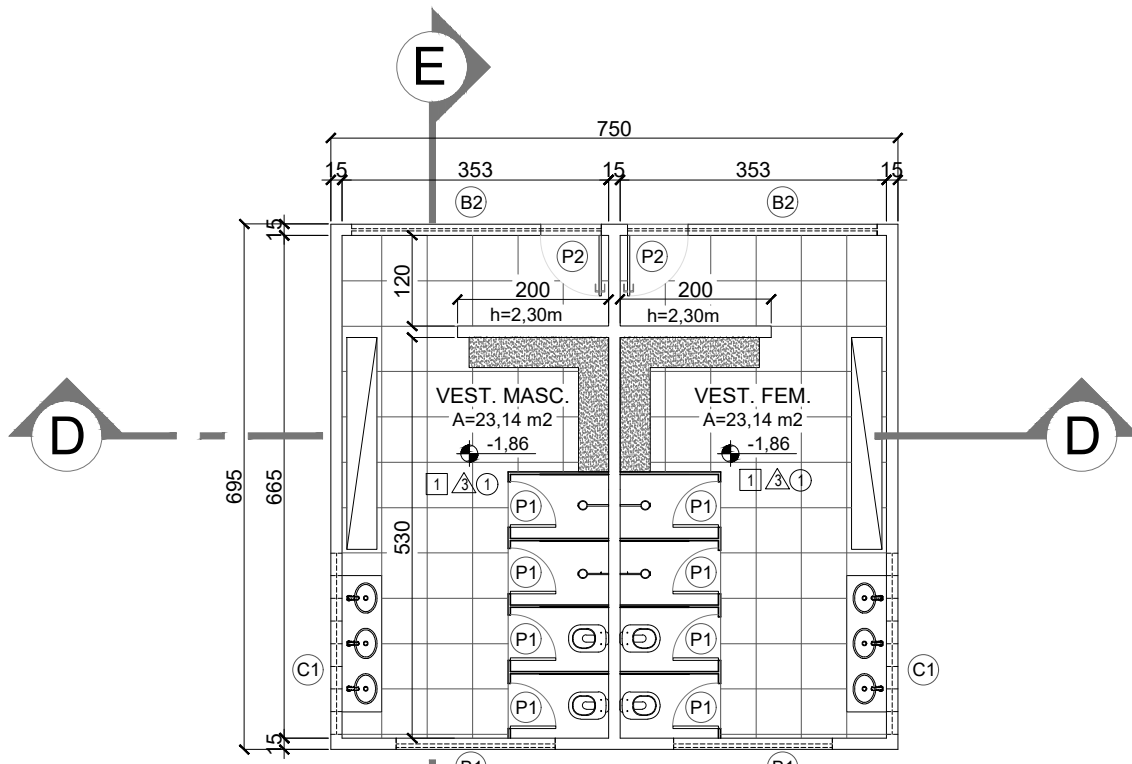

PLANTA BAIXA - VESTIÁRIO
ESC.: 1:100

QUADRO DE ESQUADRIAS VESTIÁRIOS

P O R T A S			
CÓDIGO	MEDIDA	TIPO	MATERIAL
P1	0.60 x 1.80	Abzir	Alumínio
P2	0.80 x 2.10	Abzir	Madeira
BÁSULAS E COBOGÓS			
CÓDIGO	MEDIDA	TIPO	PEITORIL
B1	2.10 x 0.75	Maxim-ar	2.05
B2	3.30 x 0.60	Maxim-ar	2.20
C1	2.40 x 0.60	Triangular	2.20

NOTAS:
1. TODAS AS COTAS ESTÃO EM CENTÍMETROS.
2. TODAS AS MEDIDAS DE NÍVEIS ESTÃO EM CENTÍMETRO.

PREFEITURA MUNICIPAL DE SANTA TERESA			
	PROJETO: PROJETO ARQUITETÔNICO DE REFORMA	ENDEREÇO:	
	OBRA: EMEIEF SEBASTIÃO JOSÉ PIVETTA	RUA SÃO PAULO SANTA TERESA - ES	
	CONTEÚDO: BLOCO 01 : CORTE AA, BLOCO 02 : CORTE BB, CORTE CC, VESTIÁRIO: PLANTA BAIXA, CORTE DD, CORTE EE, QUADRO DE ESQUADRIA - VESTIÁRIO	FASE DO PROJETO: PROJETO BÁSICO	
	Autor do Projeto:  MARCOS CORREA SILVA COPSA 0456 BARRIO 178 CAU-ES A19761-0	Engenheiro Coordenador: Daniel Pereira Silva CREA ES-011430/D Responsável Técnico: Nilton Valério Rosa Valadão CREA ES-043292/D	Proprietário do Projeto: Prefeitura Municipal Santa Teresa-ES
	EQUIPE: MICHEL ALMEIDA	ESCALA: Indicada	DATA: SET / 2023
	GERÊNCIA DE PROJETOS URBANÍSTICOS		FOLHA Nº: 04/05
			NOME DO ARQUIVO EMEIEF SEBASTIÃO JOSÉ PIVETTA REV002



INFORMAÇÕES DO DOCUMENTO

Documento capturado em 15/04/2026 12:55:43 (HORÁRIO DE BRASÍLIA - UTC-3)
por ADAUBERTO DO MEIRELES JUNIOR (GESTOR(A) DE PROJETOS - GERCAPRE - SMPE - PMST)
Valor Legal: CÓPIA SIMPLES | Natureza: DOCUMENTO NATO-DIGITAL

A disponibilidade do documento pode ser conferida pelo link: <https://e-docs.es.gov.br/d/2026-BFVQ46>



PLANTA DE COBERTURA
ESC.: 1/125

Rua São Paulo

Rua A

NOTAS:
1. TODAS AS COTAS ESTÃO EM CENTÍMETROS
2. TODAS AS MEDIDAS DE NÍVEL ESTÃO EM CENTÍMETRO.

PREFEITURA MUNICIPAL DE SANTA TERESA			
	PROJETO:	PROJETO ARQUITETÔNICO DE REFORMA	ENDEREÇO:
	OBRA:	EMEIEF SEBASTIÃO JOSÉ PIVETTA	RUA SÃO PAULO SANTA TERESA - ES
	CONTEÚDO:	PLANTA DE COBERTURA	FASE DO PROJETO: PROJETO BÁSICO
	Autor do Projeto:	Engenheiro Coordenador:	Proprietário do Projeto:
	BRUNO CORRÊA CREA ES-01/1438/D RUA FONE: 3333-1179 Ave. Manoel Correia Silva CAJUEIRO 19761-0	Daniel Pereira Silva CREA ES-01/1438/D Responsável Técnico: Nilton Valério Rosa Valadão CREA ES-04/3252/D	Prefeitura Municipal Santa Teresa-ES
	EQUIPE: MICHEL ALMEIDA	ESCALA: Indicada	DATA: SET / 2023
PMST	GERÊNCIA DE PROJETOS URBANÍSTICOS		FOLHA Nº: 05/05 NOME DO ARQUIVO: EMEIEF SEBASTIÃO JOSÉ PIVETTA REV02



INFORMAÇÕES DO DOCUMENTO

Documento capturado em 15/04/2026 12:55:44 (HORÁRIO DE BRASÍLIA - UTC-3)
por ADAUBERTO DO MEIRELES JUNIOR (GESTOR(A) DE PROJETOS - GERCAPRE - SMPE - PMST)
Valor Legal: CÓPIA SIMPLES | Natureza: DOCUMENTO NATO-DIGITAL

A disponibilidade do documento pode ser conferida pelo link: <https://e-docs.es.gov.br/d/2026-1XZNWF>