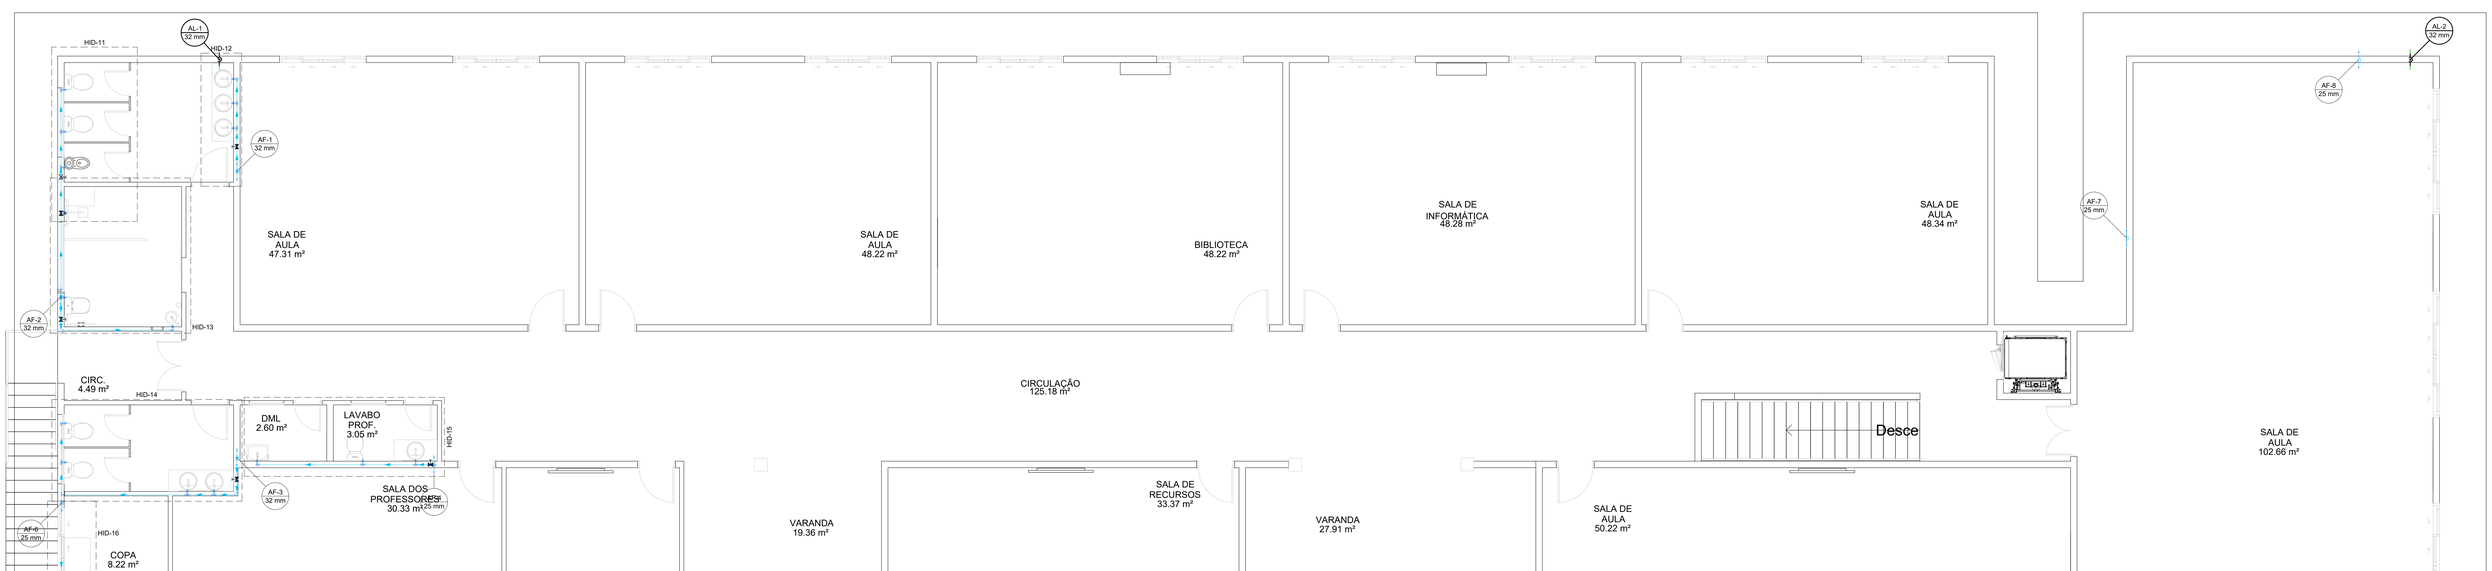

1 PLANTA BAIXA - 1º PAVIMENTO
1 : 50

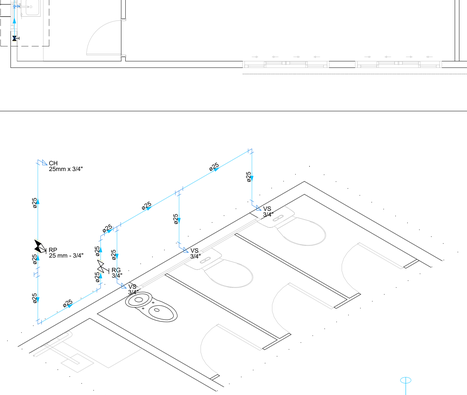

2 DETALHE HID-11
1 : 25

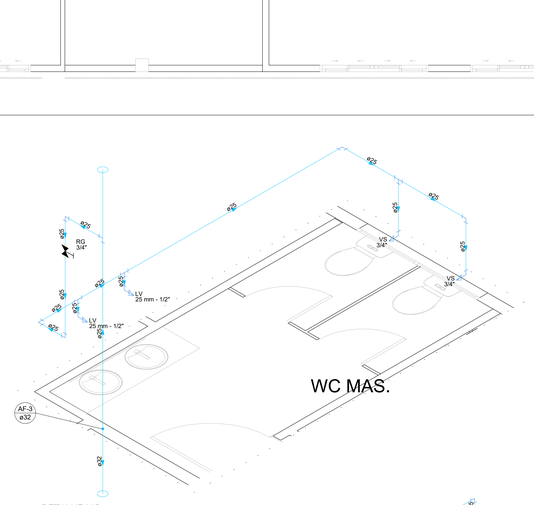

4 DETALHE HID-14
1 : 25

WC MAS.

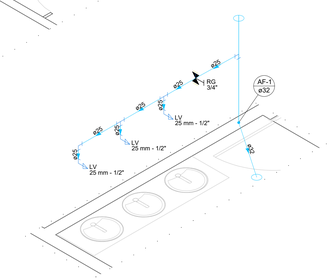

3 DETALHE HID-12
1 : 25

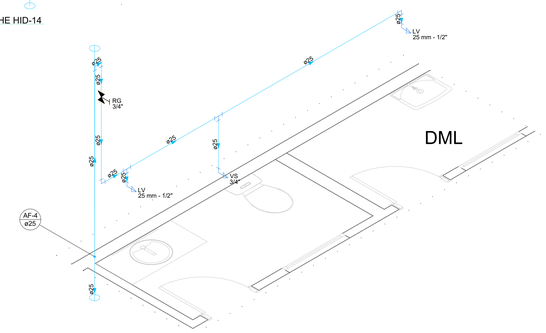

5 DETALHE HID-15
1 : 25

DML

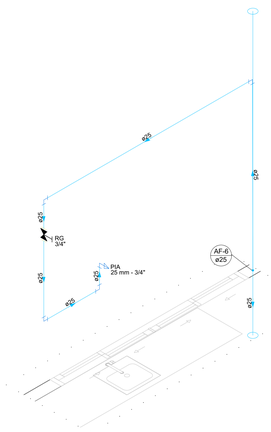

6 DETALHE HID-16
1 : 25

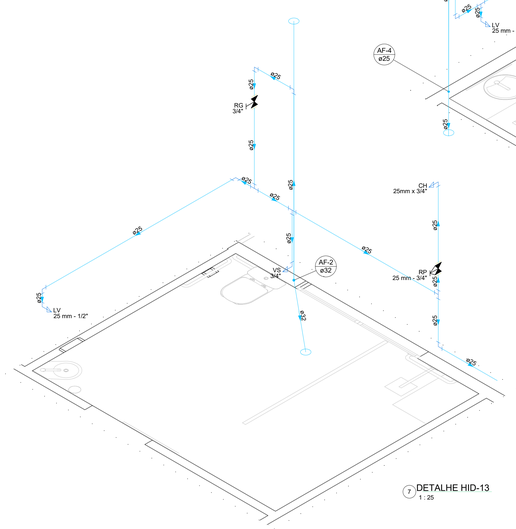

7 DETALHE HID-13
1 : 25

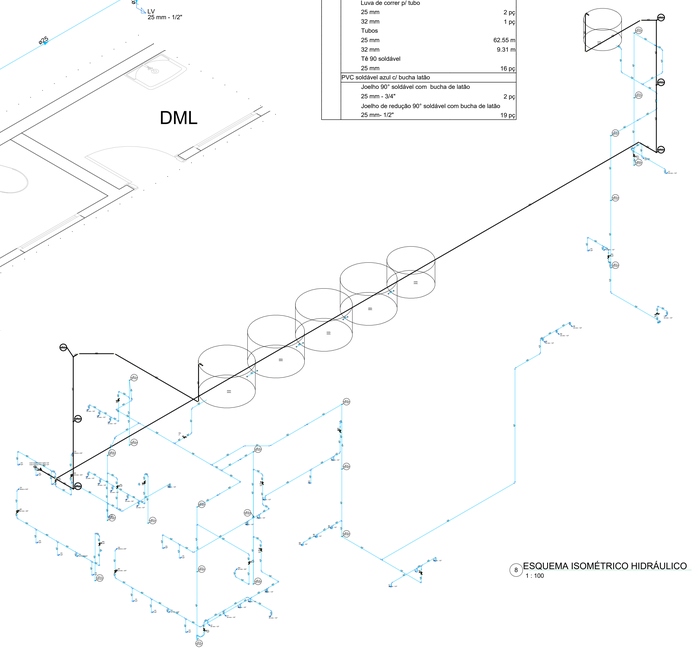

8 ESQUEMA ISOMÉTRICO HIDRÁULICO
1 : 100

Lista de materiais - 1° PAVIMENTO		
Alimentação		
	PVC rígido soldável	
	Luva de correr p/ tubo	
	32 mm	1 pç
	Tubos	
	32 mm	6.1 m
Água fria		
	Aparelho	
	Chuveiro	
	25mm x 3/4"	1 pç
	Torneira de Pia de Cozinha	
	25mm - 3/4"	1 pç
	Torneira de lavatório	
	25 mm - 1/2"	10 pç
	Vaso Sanitário c/ cx. acoplada	
	1/2"	9 pç
	Metais	
	Registro de gaveta bruto ABNT	
	3/4"	1 pç
	Registro de gaveta c/ canopla cromada	
	3/4"	5 pç
	Registro de pressão c/ canopla cromada	
	3/4"	1 pç
	PVC Acessórios	
	Engate flexível cobre cromado com canopla	
	1/2 - 30cm	9 pç
	Engate flexível plástico	
	1/2 - 30cm	10 pç
	PVC misto soldável	
	Luva soldável c/ rosca	
	25 mm -3/4"	1 pç
	PVC rígido soldável	
	Adapt sold.curto c/bolsa-rosca p registro	
	25 mm - 3/4"	13 pç
	Curva 90 soldável	
	25 mm	24 pç
	Luva de correr p/ tubo	
	25 mm	2 pç
	32 mm	1 pç
	Tubos	
	25 mm	62.55 m
	32 mm	9.31 m
	Tê 90 soldável	
	25 mm	16 pç
	PVC soldável azul c/ bucha latão	
	Joelho 90° soldável com bucha de latão	
	25 mm - 3/4"	2 pç
	Joelho de redução 90° soldável com bucha de latão	
	25 mm- 1/2"	19 pç

Legenda de condutos - 1° PAVIMENTO
Água fria
Alimentação

Legenda - 1° PAVIMENTO
Registro bruto gaveta ABNT c/PVC soldável
Registro de Pressão com PVC soldável
Registro de gaveta c/canopla cromada c/PVC soldável

gov.br
Documento assinado digitalmente
LUCAS FERNANDES DA SILVA:32667484
Data: 02/05/2025 07:42:51 -0300
Verifique em https://validar.iti.gov.br

QUADRO DE REVISÕES		
Nº REVISÃO	DESCRIÇÃO	DATA

PREFEITURA MUNICIPAL DE SANTA TERESA

SERPENGE
Serviços de Engenharia e Gestão de Empreendimentos

PROJETO: PROJETO DE REFORMA E AMPLIAÇÃO		ENDEREÇO: ROD. JOSIL ESPINDOLA AGOSTINI, 46 - SANTA TERESA-ES
OBRA: EMEIEF PAULINO ROCON		
CONTEÚDO: PLANTA 1º PAVIMENTO; DETALHE HID-11 AO HID-15; LEGENDAS DETALHES ISOMÉTRICOS; ESQUEMA ISOMÉTRICO		FASE DO PROJETO: PROJETO BÁSICO
Autor do Projeto: Eng. Lucas F. S. Gobira CREA ES-460270	Responsável técnico: Nilton Valerio Rosa Valadão CREA ES-042520/D Engenheiro Coordenador: Daniel Pereira Silva CREA ES-011430/D	Proprietário do Projeto: Prefeitura Municipal de Santa Teresa	HIDRÁULICO
EQUIPE: NICOLE SCHNEIDER	ESCALA: Indicada	DATA: 06/02/2024	FOLHA Nº: HID-02
PMST	SECRETARIA DE PLANEJAMENTO E ASSUNTOS ESSTRATÉGICOS		REVISÃO: REV - 0

2026\AGILADO - E-DOCS - COPA SAMPAIO\5 - 30/07/2025 13:39 - PÁGINA 1 / 2

INFORMAÇÕES DO DOCUMENTO
Documento capturado em 10/07/2026 13:39:15 (HORÁRIO DE BRASÍLIA - UTC-3)
por ADAUBERTO DO MEIRELES JUNIOR (GESTOR(A) DE PROJETOS - GEPLAN - SMPE - PMST)
Valor Legal: CÓPIA SIMPLES | Natureza: DOCUMENTO NATO-DIGITAL

A disponibilidade do documento pode ser conferida pelo link: https://e-docs.es.gov.br/d/2026-NGLDL0

2026-NGLDL0 - E-DOCS - CÓPIA SIMPLES 10/07/2026 13:39 PÁGINA 2 / 2