
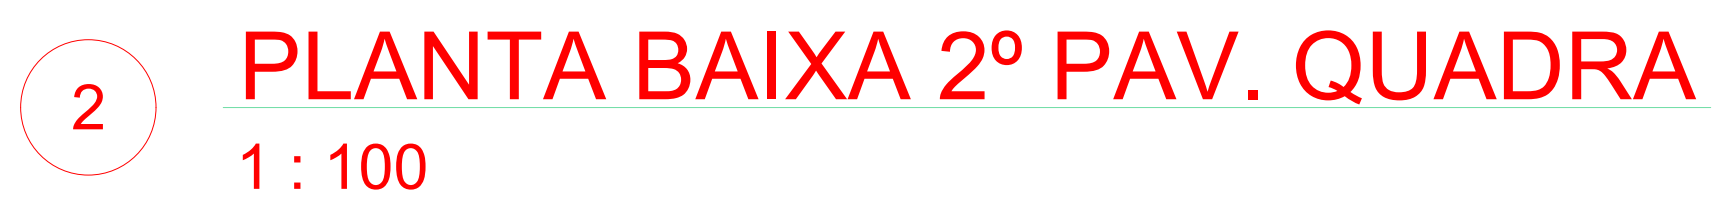


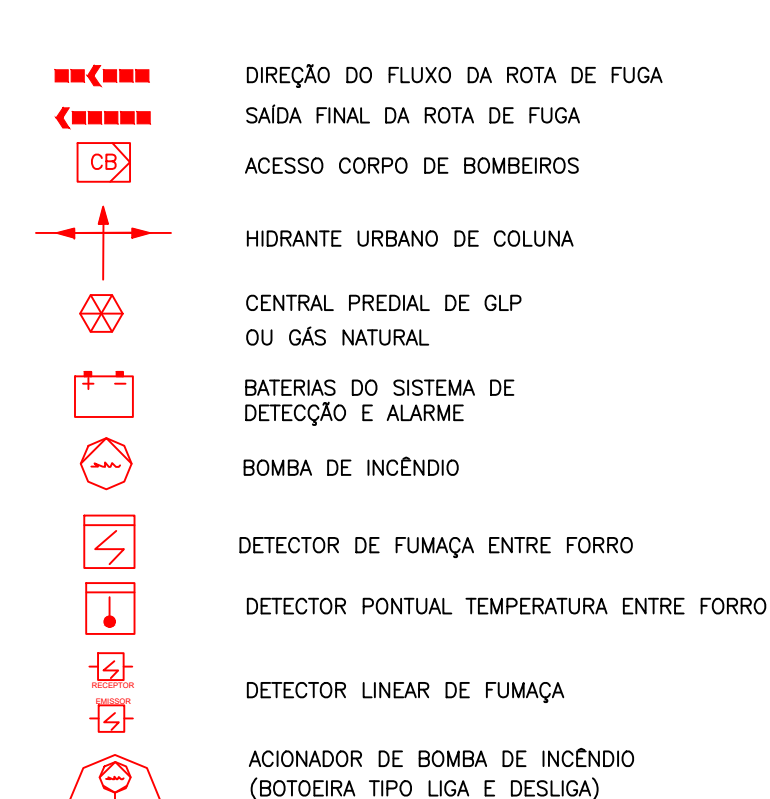

 **Corpo de Bombeiros Militar**
Governo do Estado do Espírito Santo
Centro de Atividades Técnicas

Em : / / Processo n°: _____

Risco predominante: _____ Classe de Ocupação : _____

PARCER: O processo de segurança contra incêndio e pânico está de acordo com as normas vigentes.

APROVO: _____

Analista

QUADRO DE REVISÕES				
Nº REVISÃO	DESCRIÇÃO			DATA
<div> <div>  <div> <p>SERPENGE</p> <p><small>SERVIÇOS DE ENGENHARIA, PROJETOS E CONSULTORIA</small></p> </div> </div> <div> <p>PREFEITURA MUNICIPAL DE SANTA TERESA</p> </div> </div>				
 <div> <p>SERPENGE</p> <p><small>SERVIÇOS DE ENGENHARIA, PROJETOS E CONSULTORIA</small></p> </div>	PROJETO: PROJETO DE REFORMA E AMPLIAÇÃO		ENDEREÇO: ROD. JOSÉ ESPÍNDOLA AGOSTINI, 46 - SANTA TERESA-ES	
	OBRA: EMEFIEF PAULINO ROCON		FASE DO PROJETO: PROJETO BÁSICO	
CONTEÚDO: PLANTA TERREO QUADRA; PLANTA BAIXA 2º PAVIMENTO QUADRA				
 <div> <p>SERPENGE</p> <p><small>SERVIÇOS DE ENGENHARIA, PROJETOS E CONSULTORIA</small></p> </div>	Autor do Projeto: Eng. Larissa C. Misiu CREA ES-049014/D	Responsável Técnico: Nilton Valério Rosa Valeido CREA ES-043262/D Engenheiro Coordenador: Daniel Pereira Silva CREA ES-011430/D	Proprietário do Projeto Prefeitura Municipal de Santa Teresa	COMBATE A INCÊNDIO
	EQUIPE: NICOLE SCHNEIDER	ESCALA: Indicada	DATA: 06/02/2024	FOLHA Nº: INC-03
PMST	SECRETARIA DE PLANEJAMENTO E ASSUNTOS ESSTRATÉGICOS			REVISÃO: REV - 0



INFORMAÇÕES DO DOCUMENTO

Documento capturado em 10/07/2026 13:40:55 (HORÁRIO DE BRASÍLIA - UTC-3)
por ADAUBERTO DO MEIRELES JUNIOR (GESTOR(A) DE PROJETOS - GEPLAN - SMPE - PMST)
Valor Legal: CÓPIA SIMPLES | Natureza: DOCUMENTO NATO-DIGITAL

A disponibilidade do documento pode ser conferida pelo link: <https://e-docs.es.gov.br/d/2026-FF8S1J>