



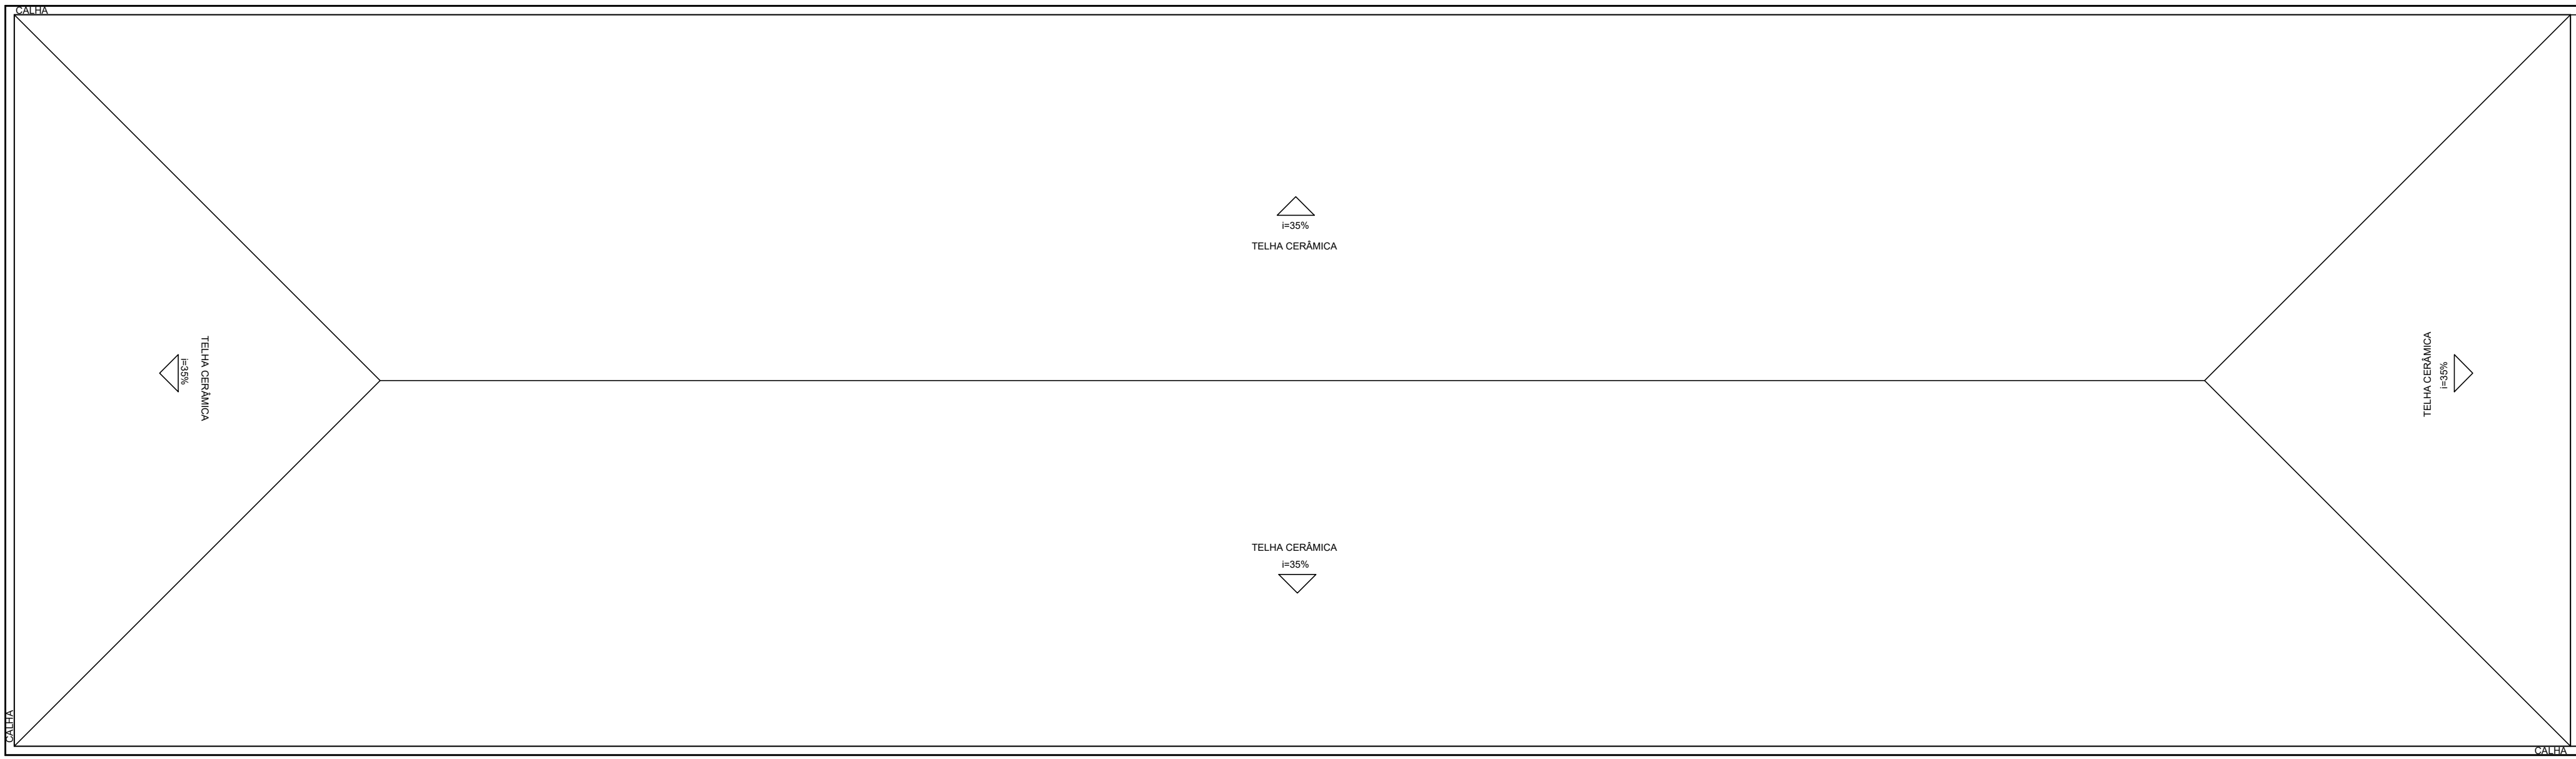

1 **COBERTURA ESCOLA**
1 : 100

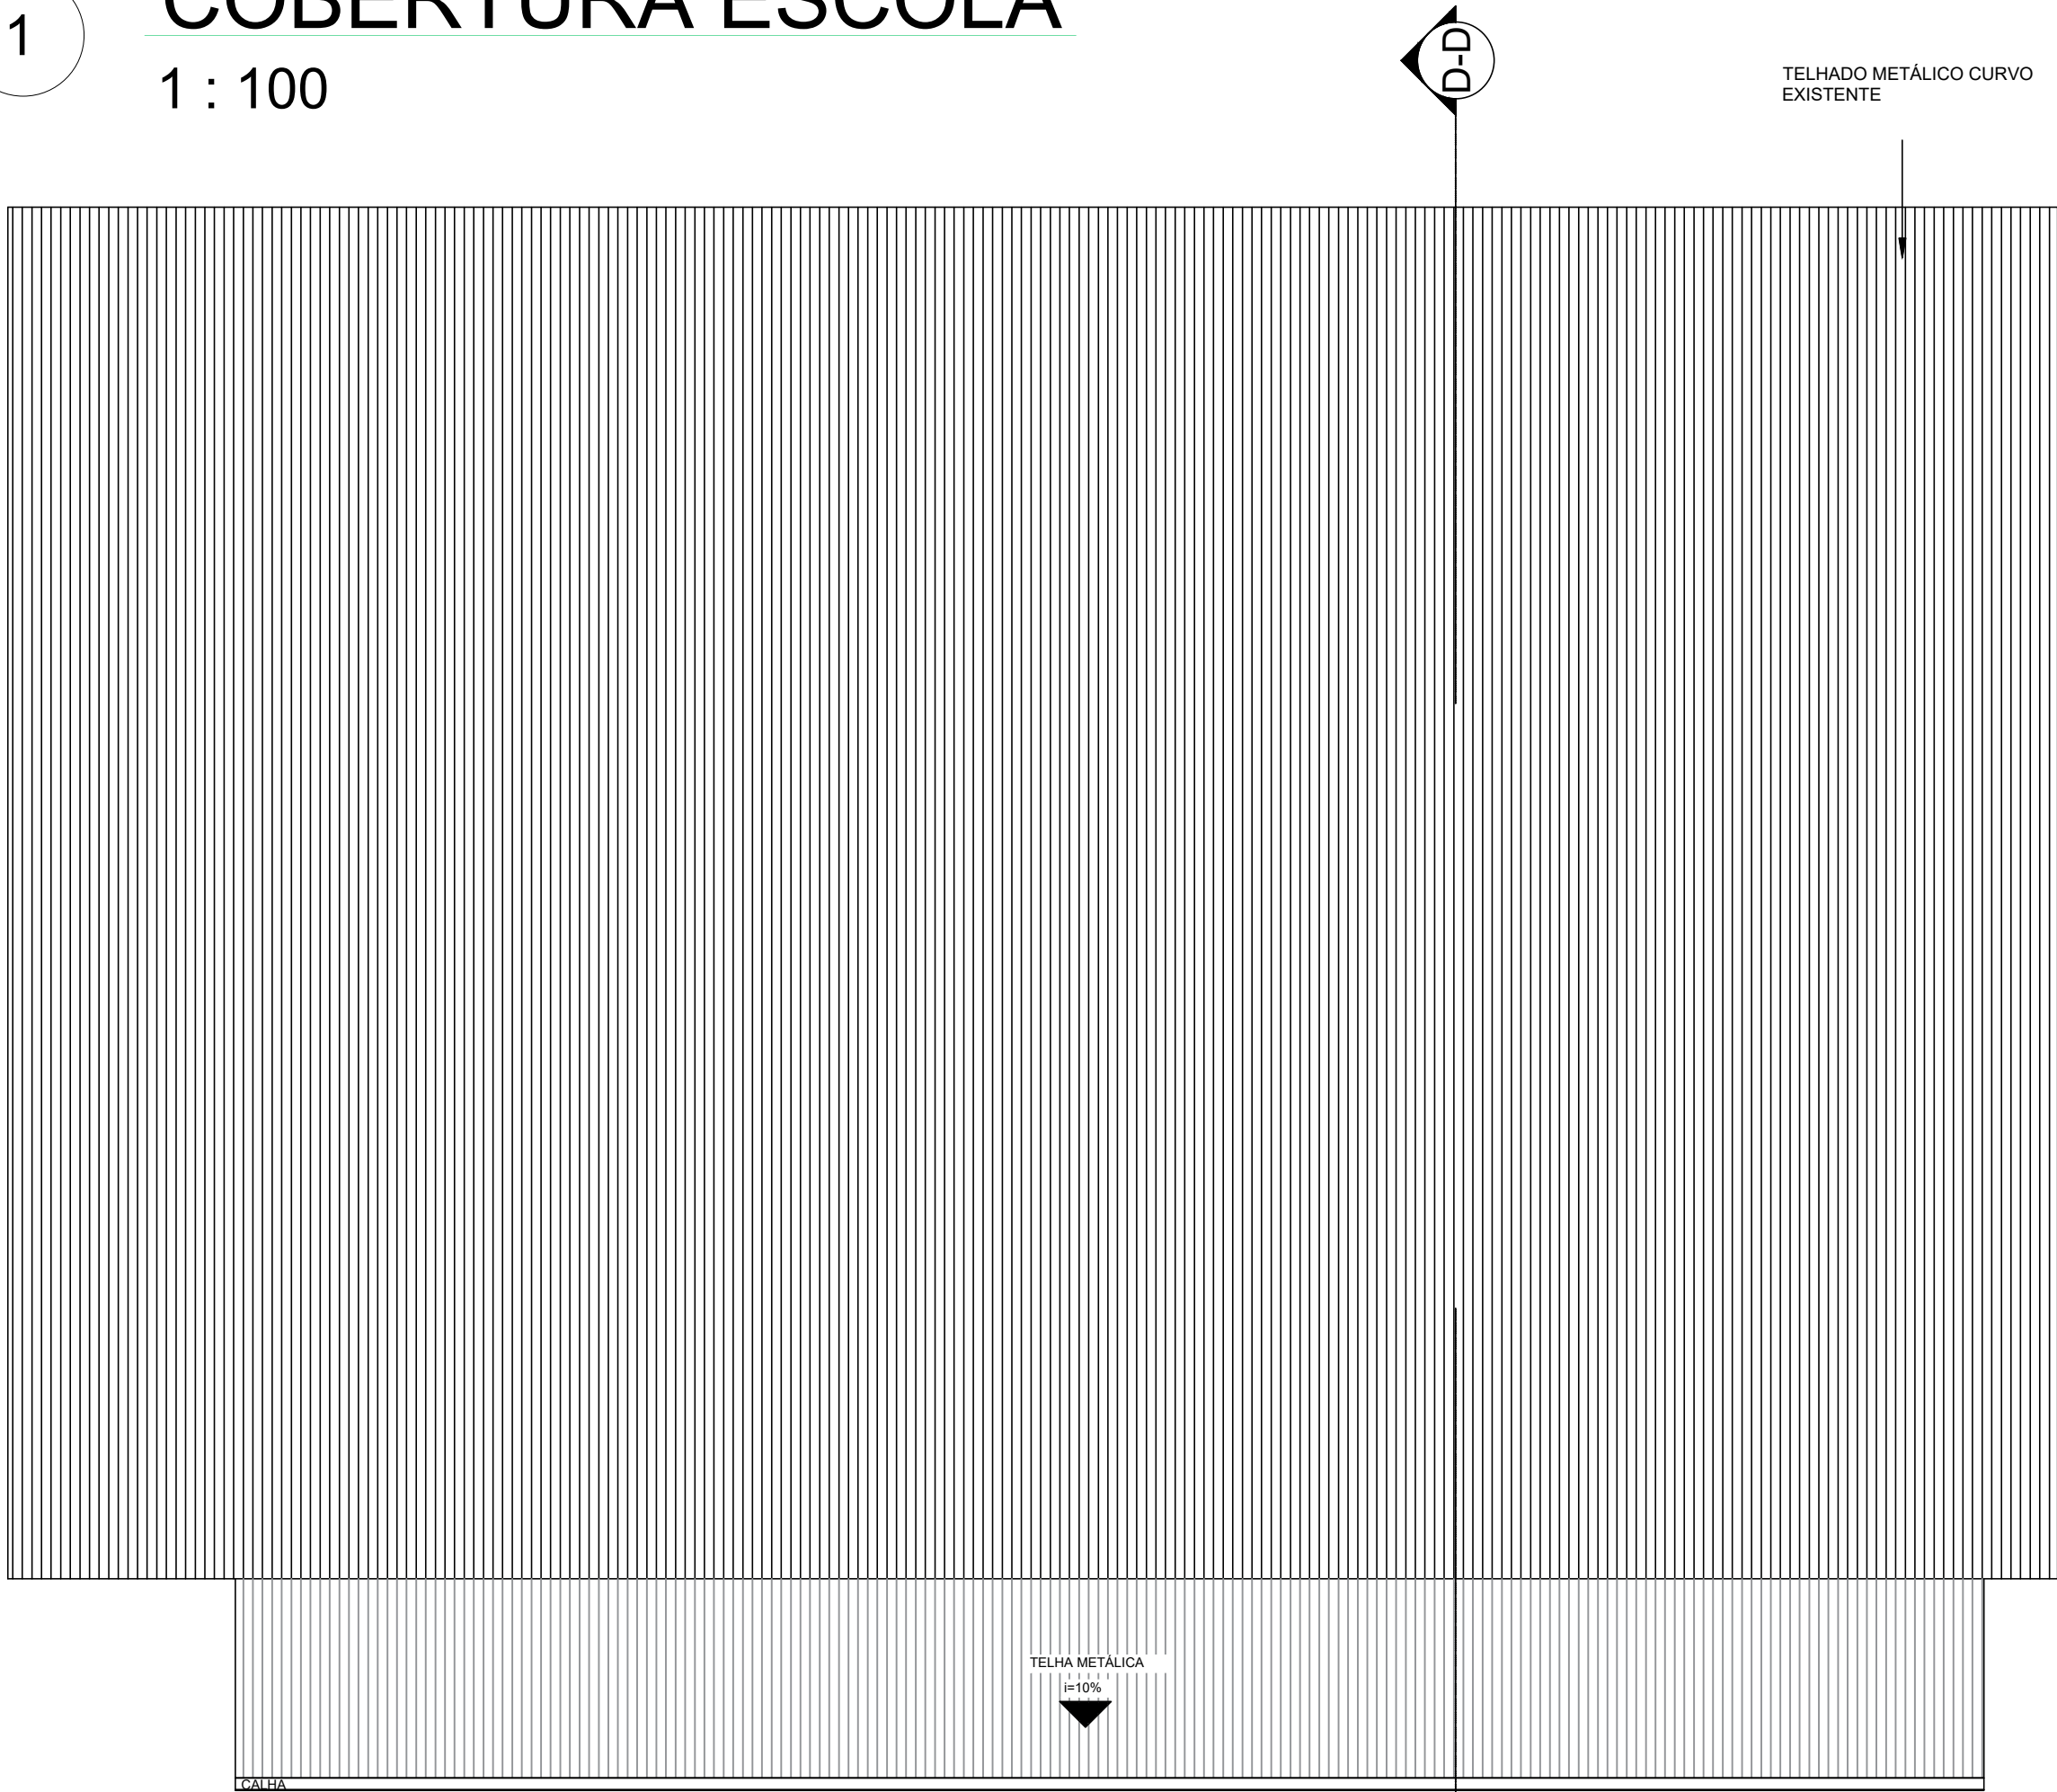

2 **COBERTURA QUADRA**
1 : 100

gouvbr
Documento assinado digitalmente
LARISSA CAVALHEIRO MILLERI
Data: 27/03/2024 15:17:49-0300
Verifique em https://validar.jb.gov.br



Corpo de Bombeiros Militar
Governo do Estado do Espírito Santo
Centro de Atividades Técnicas

Em : / / Processo nº:

Risco predominante: Classe de Ocupação :

PARECER: O processo de segurança contra incêndio e pânico está de acordo com as normas vigentes.

APROVO:

Analista

QUADRO DE REVISÕES				
Nº REVISÃO	DESCRIÇÃO			DATA
PREFEITURA MUNICIPAL DE SANTA TERESA				
	PROJETO: PROJETO DE REFORMA E AMPLIAÇÃO			ENDEREÇO: ROD. JOSIL ESPÍNDOLA AGOSTINI, 46 - SANTA TERESA-ES
	OBRA: EMEIEF PAULINO ROCON			FASE DO PROJETO: PROJETO BÁSICO
	CONTEÚDO: COBERTURA ESCOLA; COBERTURA QUADRA			
	Autor do Projeto:	Responsável Técnico:	Proprietário do Projeto	COMBATE A INCÊNDIO
	Erg. Larissa C. Milleri CREA ES-657410	Nilton Valério Rosa Valadão CREA ES-04228210 Engenheiro Coordenador: Daniel Pereira Silva CREA ES-01143010	Prefeitura Municipal de Santa Teresa	
	EQUIPE: NICOLE SCHNEIDER	ESCALA: Indicada	DATA: 06/02/2024	
PMST	SECRETARIA DE PLANEJAMENTO E ASSUNTOS ESSTRATÉGICOS			REVISÃO: REV - 0



INFORMAÇÕES DO DOCUMENTO

Documento capturado em 10/07/2026 13:40:55 (HORÁRIO DE BRASÍLIA - UTC-3)
por ADAUBERTO DO MEIRELES JUNIOR (GESTOR(A) DE PROJETOS - GEPLAN - SMPE - PMST)
Valor Legal: CÓPIA SIMPLES | Natureza: DOCUMENTO NATO-DIGITAL

A disponibilidade do documento pode ser conferida pelo link: <https://e-docs.es.gov.br/d/2026-LDB7KS>