




1 CORTE A-A
1 : 100

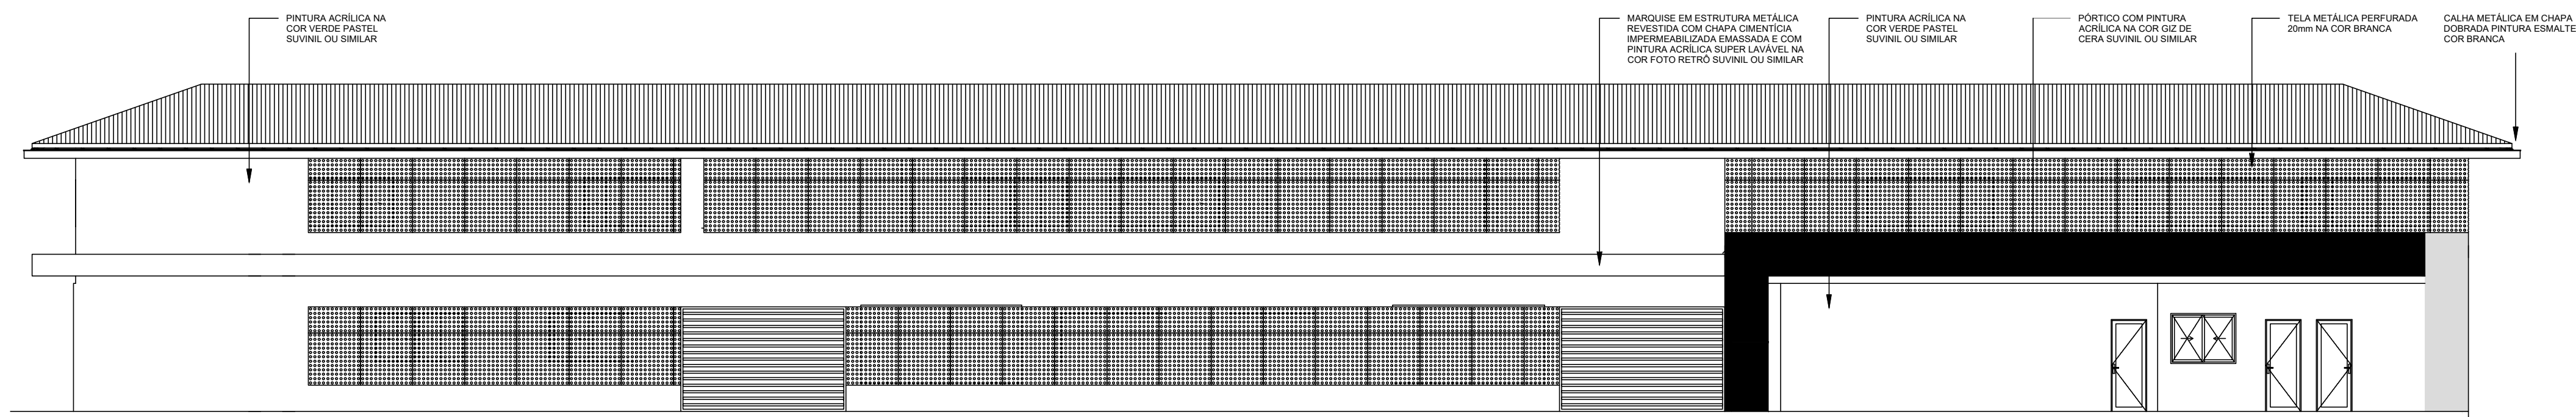


2 FACHADA ESCOLA
1 : 100

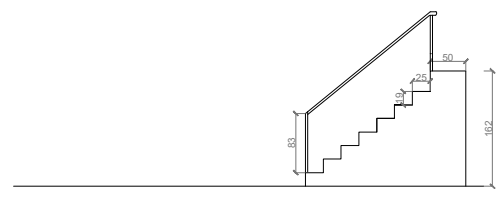


3 DETALHES ESCADA QUADRA
1 : 100

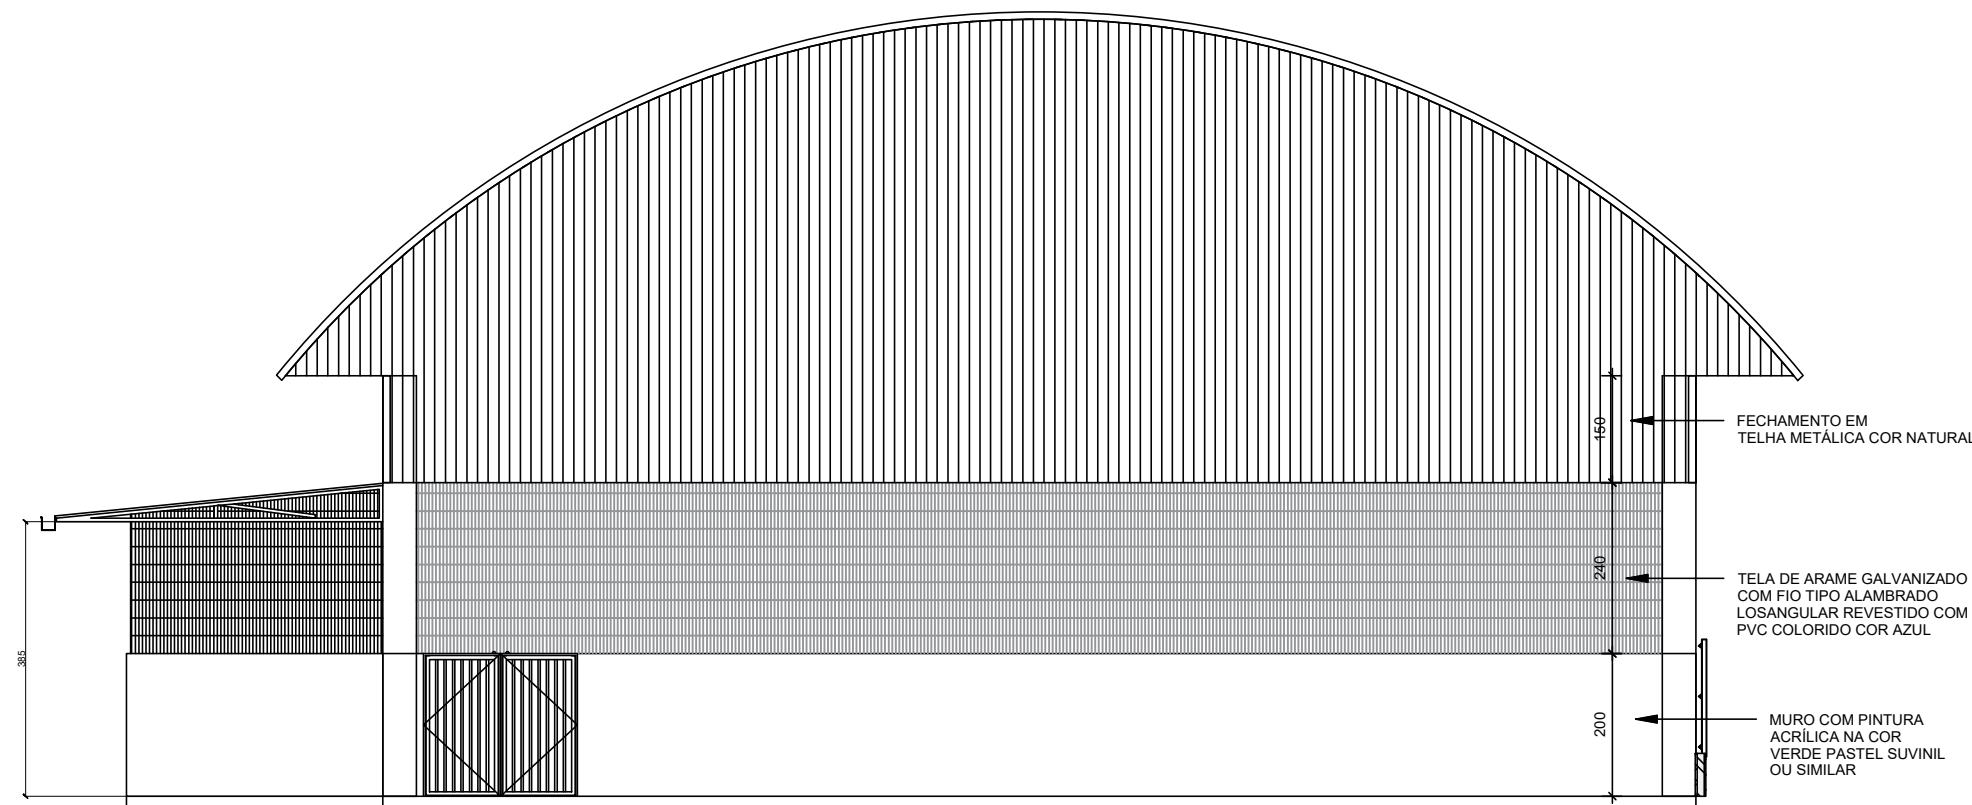


4 FACHADA QUADRA
1 : 100

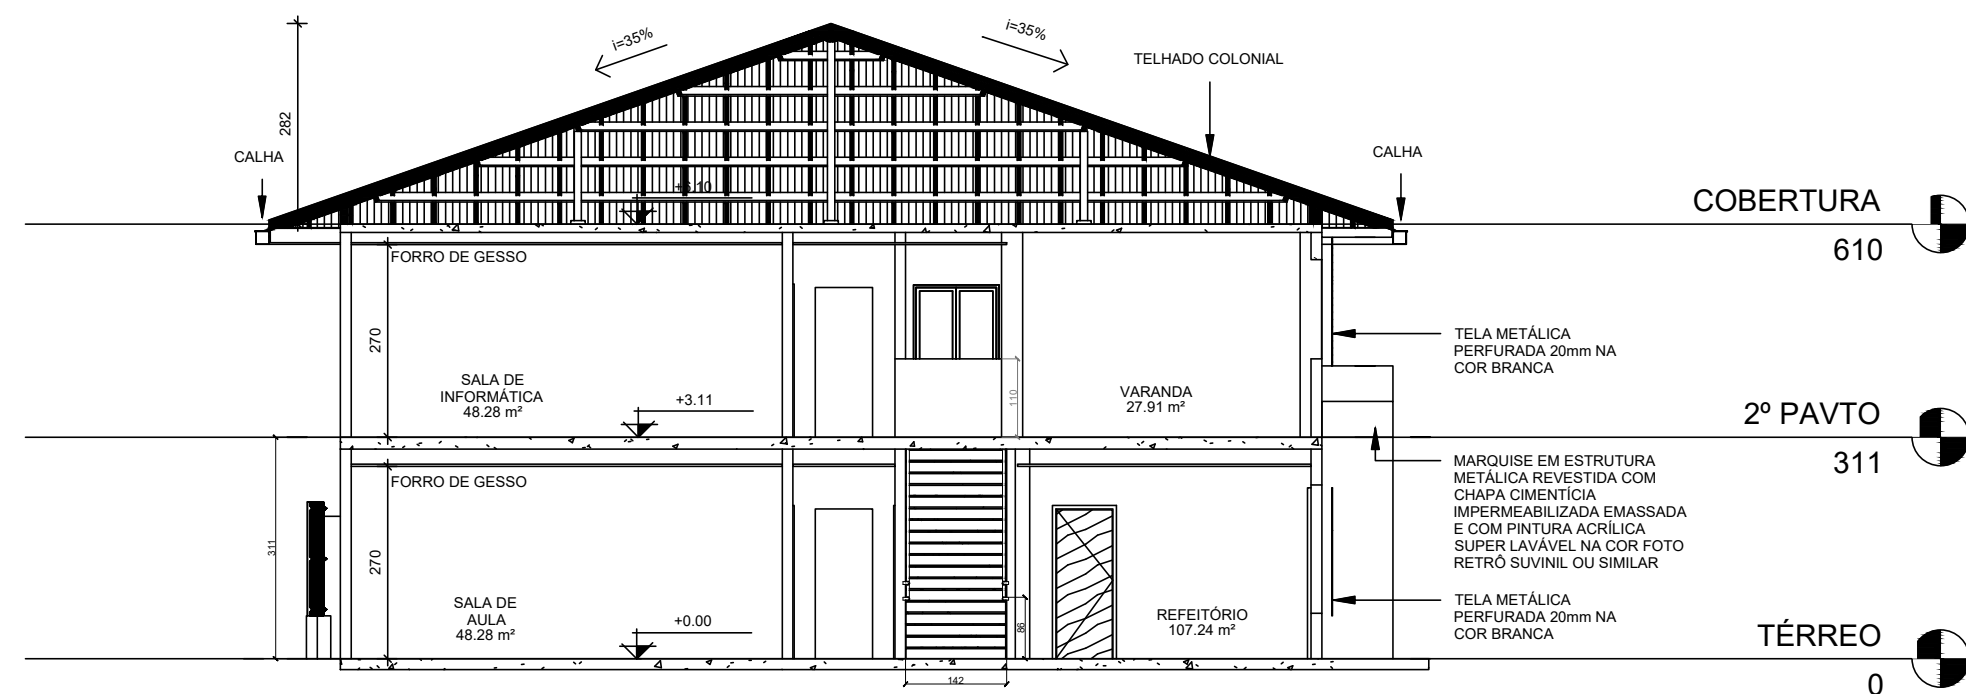

5 CORTE B-B
1 : 100

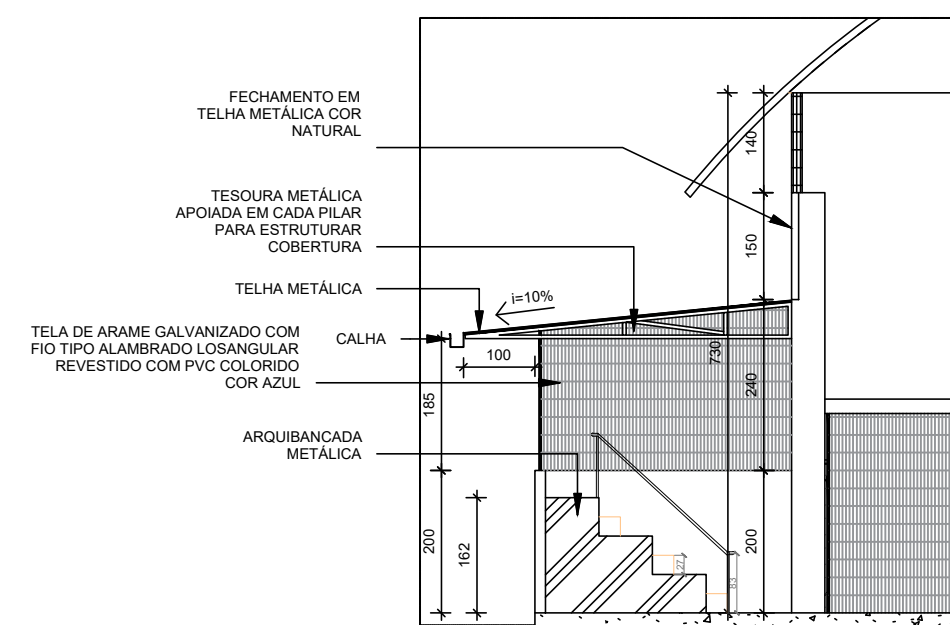

6 CORTE C-C
1 : 100

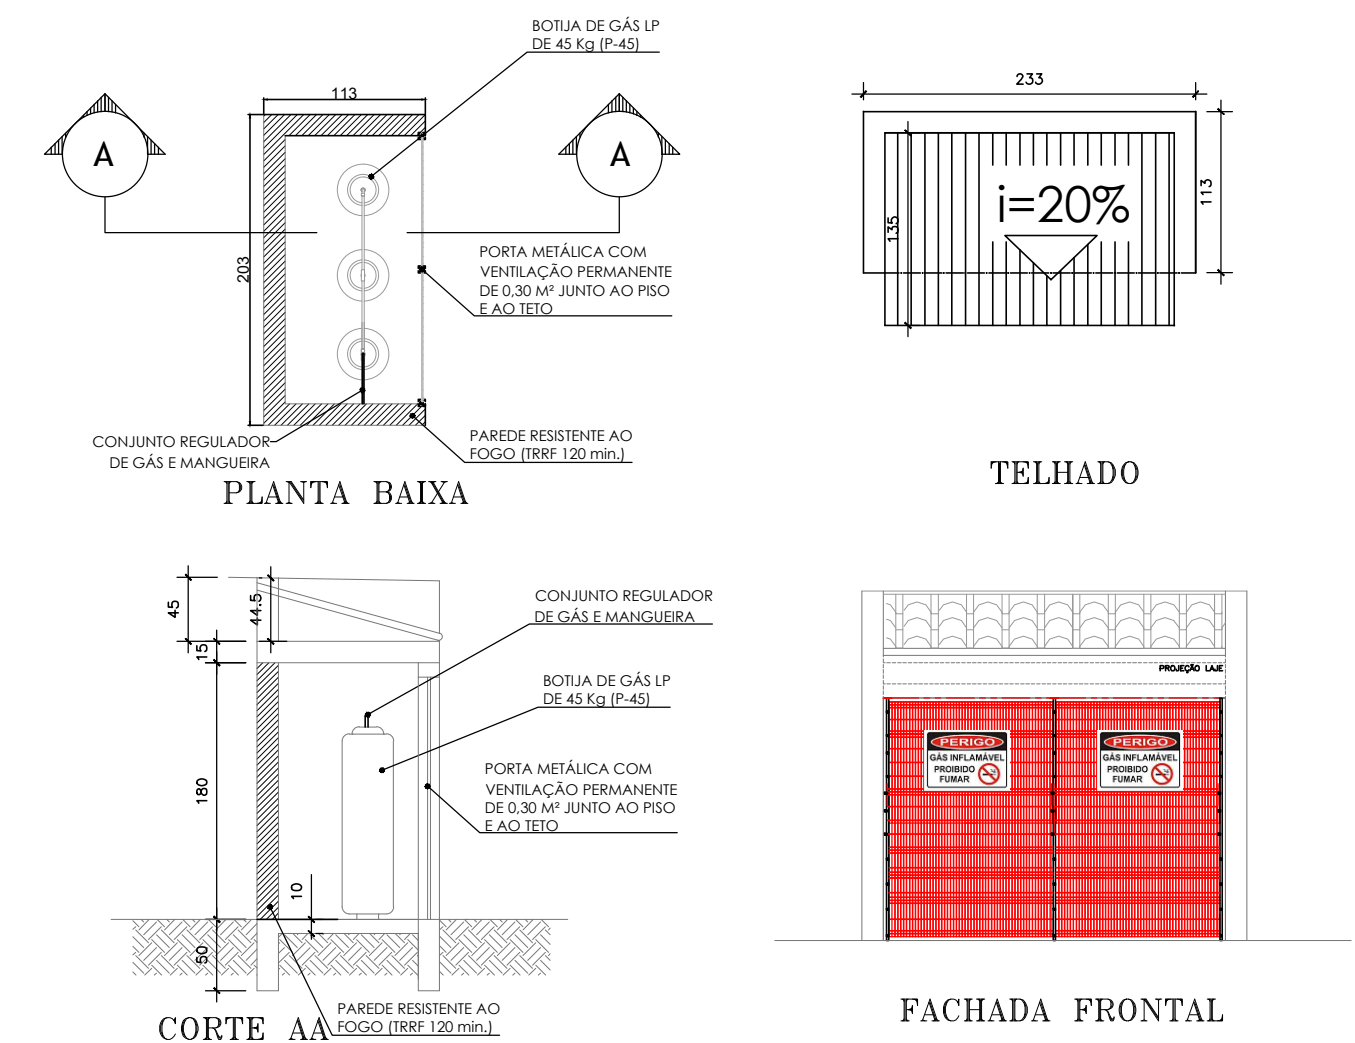

7 CENTRAL DE GÁS
1 : 100

Corpo de Bombeiros Militar
Governador do Estado do Espírito Santo
Centro de Atividades Técnicas

Em : / / Processo nº: /

Risco predominante: / Classe de Ocupação: /

PARECER: O processo de segurança contra incêndio e pânico está de acordo com as normas vigentes.

APROVO: /

Analista

Documento assinado digitalmente
gov.br
LARISSA CAVALIERO MILLERI
Data: 27/03/2024 15:17:49-0900
Verifique em https://validar.digov.br

QUADRO DE REVISÕES				
Nº REVISÃO	DESCRIÇÃO	DATA		
PREFEITURA MUNICIPAL DE SANTA TERESA				
	PROJETO: PROJETO DE REFORMA E AMPLIAÇÃO		ENDEREÇO: R.D. JOSIL ESPÍNDOLA AGOSTINI, 46 - SANTA TERESA-ES	
	OBRA: EMEIEF PAULINO ROCON			
	CONTEÚDO: CORTES; FACHADAS; CENTRAL DE GÁS			
		FASE DO PROJETO: PROJETO BÁSICO		
	Autor do Projeto:	Responsável Técnico:	Proprietário do Projeto	
	Eng. Larissa C. Miller CREA ES-48374/D	Nilton Valério Rosa Valadão CREA ES-043292/D		Prefeitura Municipal de Santa Teresa
	EQUIPE: NICOLE SCHNEIDER	ESCALA: Indicada		
		DATA:	FOLHA Nº:	
		06/02/2024	INC-05	
PMST		SECRETARIA DE PLANEJAMENTO E ASSUNTOS ESSTRATÉGICOS	REVISÃO:	
			REV - 0	



INFORMAÇÕES DO DOCUMENTO

Documento capturado em 10/07/2026 13:40:56 (HORÁRIO DE BRASÍLIA - UTC-3)
por ADAUBERTO DO MEIRELES JUNIOR (GESTOR(A) DE PROJETOS - GEPLAN - SMPE - PMST)
Valor Legal: CÓPIA SIMPLES | Natureza: DOCUMENTO NATO-DIGITAL

A disponibilidade do documento pode ser conferida pelo link: <https://e-docs.es.gov.br/d/2026-XNRL88>