



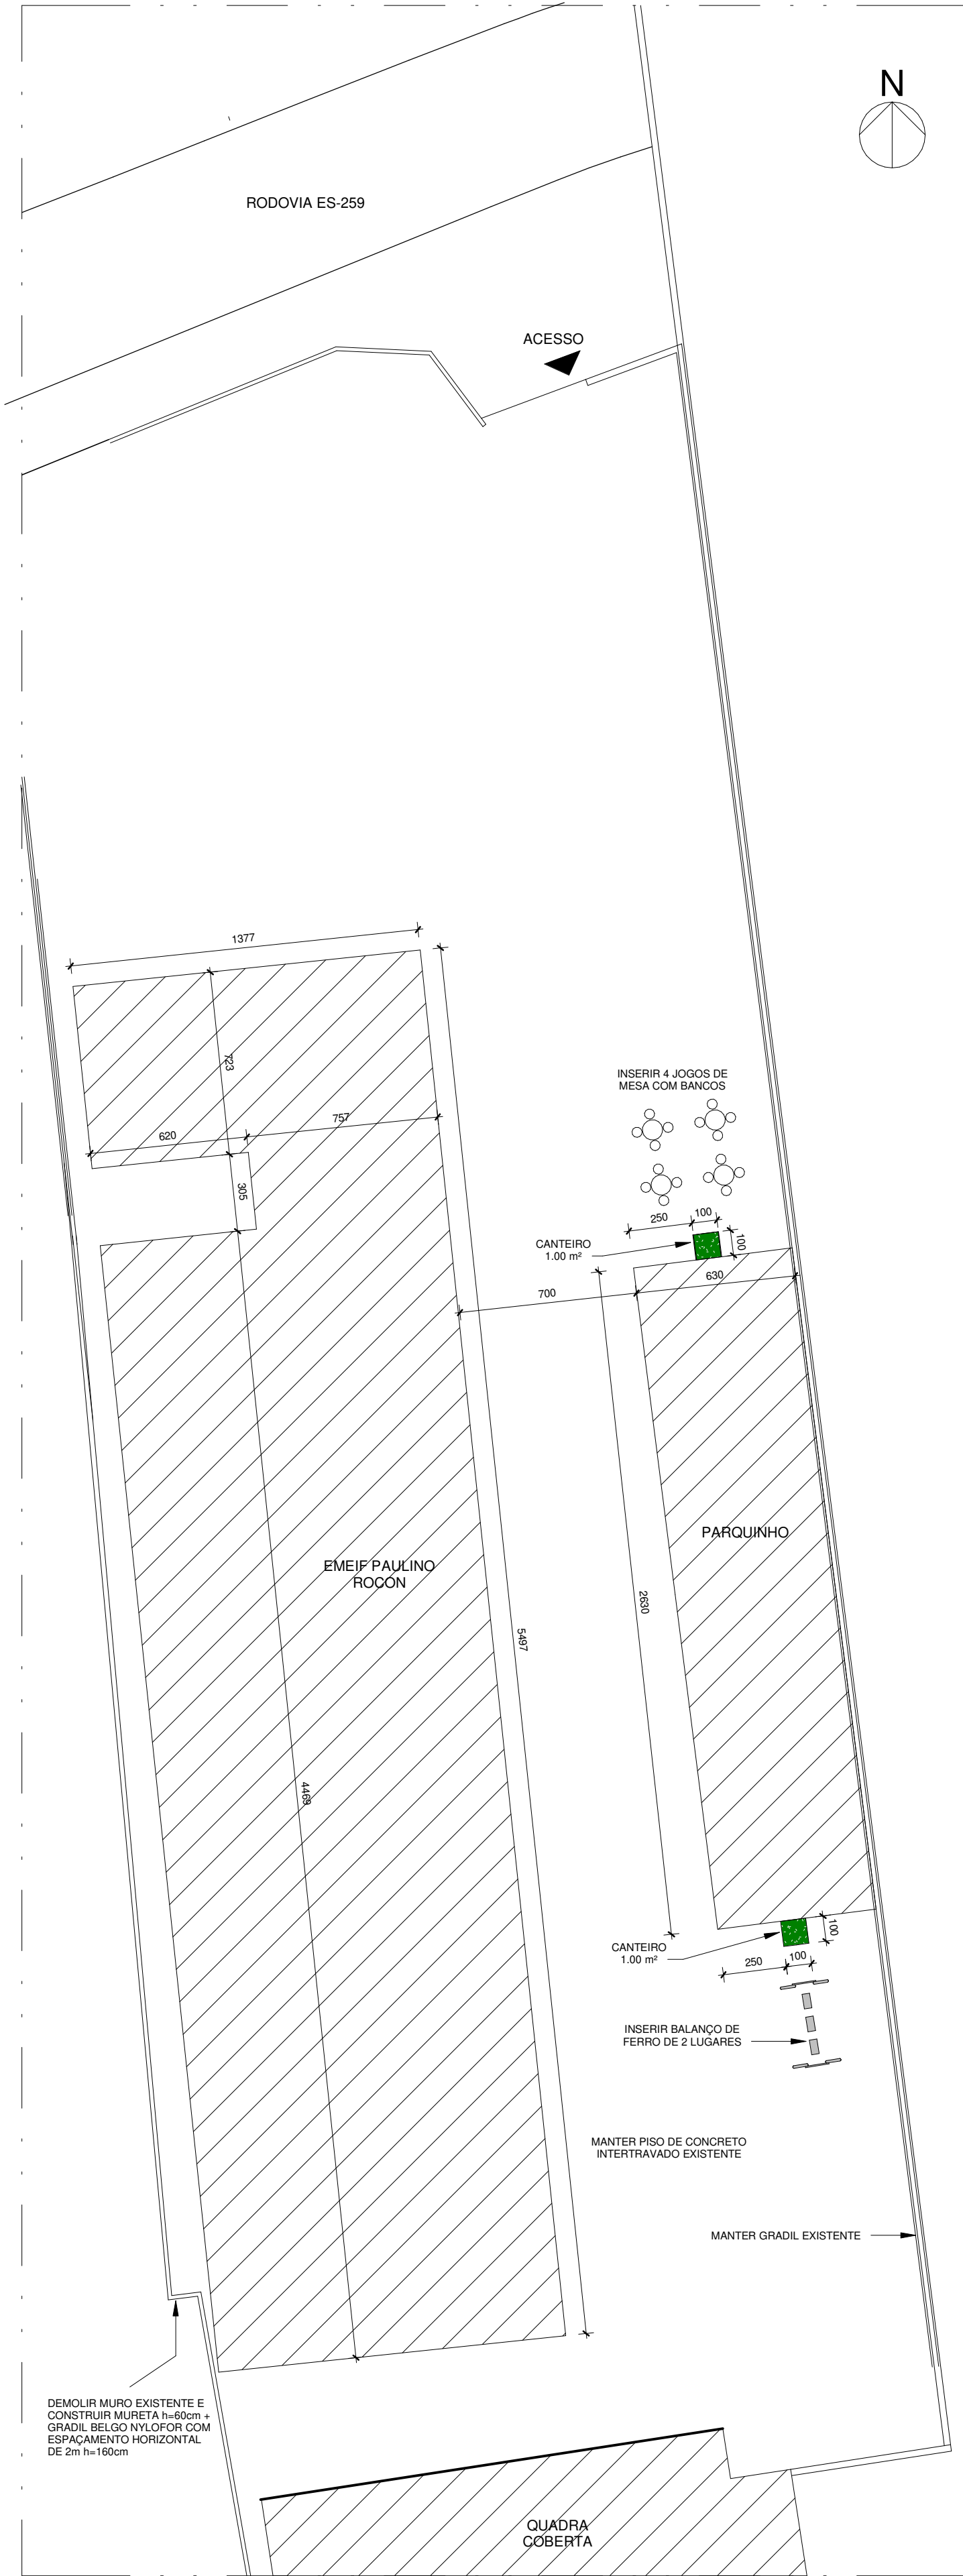


PLANTA DE IMPLANTAÇÃO
1 : 200

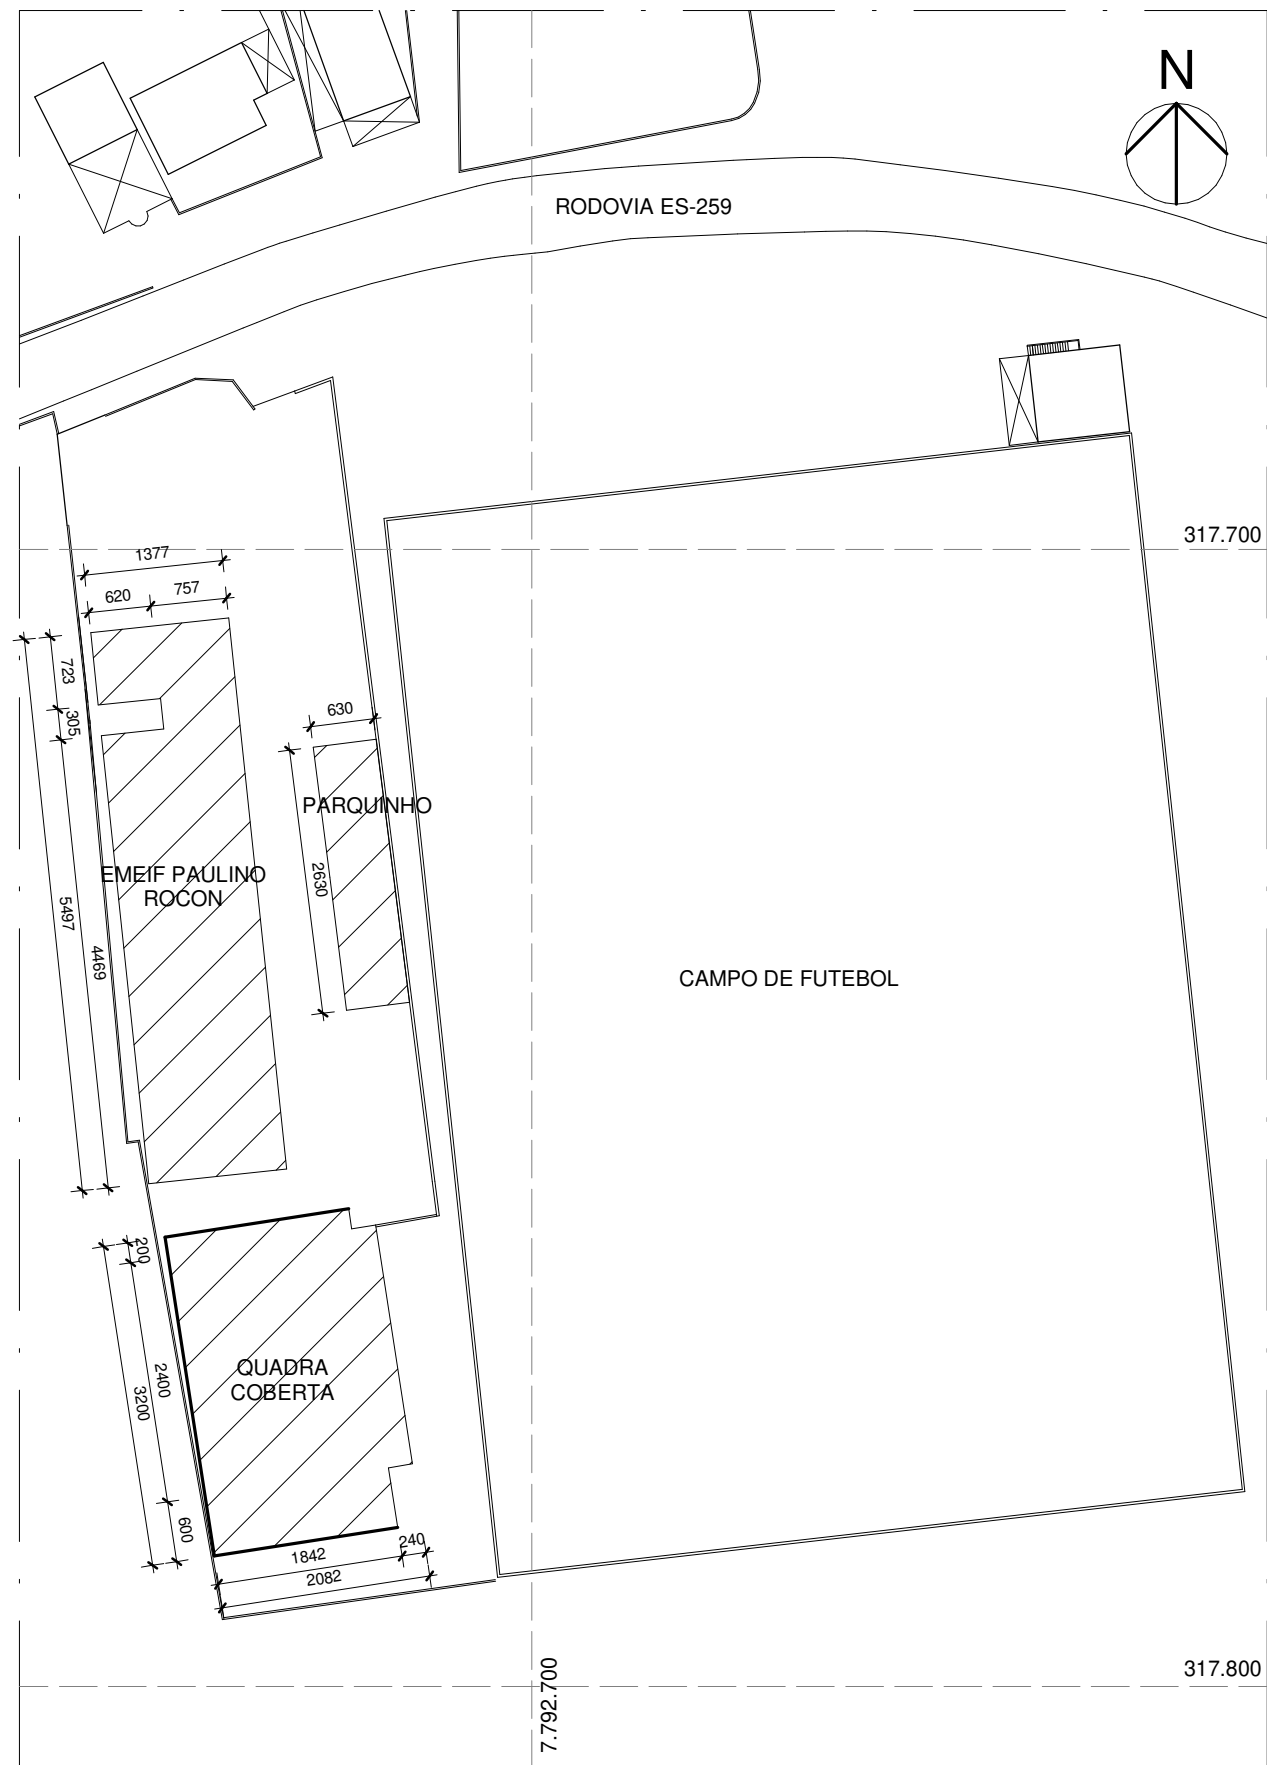

PLANTA DE SITUAÇÃO
1 : 750

QUADRO DE ÁREAS			
	ÁREA EXISTENTE	ÁREA A CONSTRUIR	ÁREA TOTAL
ÁREA DO TERRENO			3311,58 m²
ÁREA PAV. TERREO	703,65 m²	21,88 m²	725,53 m²
ÁREA PAV. SUPERIOR	598,43 m²	130,15 m²	728,58 m²
ÁREA TOTAL DA ESCOLA	1302,08 m²	152,03 m²	1454,11 m²
ÁREA QUADRA	589,44 m²	91,03 m²	680,47 m²
ÁREA TOTAL CONSTRUIDA			2134,58 m²
TAXA DE OCUPAÇÃO (TO)			42,45%
COEFICIENTE DE APROVEITAMENTO (CO)			0,64

- NOTAS:
- TODAS AS COTAS ESTÃO EM CENTÍMETROS.
 - PARQUES NÃO COTADAS POSSUEM 15cm DE ESPESURA.
 - VERIFICAR AS DIMENSÕES DOS ELEMENTOS ESTRUTURAIS (PILARES, VIGAS, LAJES) NO PROJETO ESTRUTURAL.
 - OS ELEMENTOS CORRESPONDENTES A PROJETO ELETRICISTA, PROJETO HIDROSSANITÁRIO, PROJETO DE PREVENÇÃO E COMBATE A INCÊNDIO E OS DEMAIS COMPLEMENTARES, DEVEM SER CONFERIDOS NOS RESPECTIVOS PROJETOS.

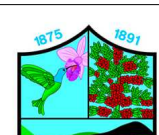PREFEITURA MUNICIPAL DE SANTA TERESA			
	PROJETO: PROJETO DE REFORMA E AMPLIAÇÃO		ENDEREÇO: RODOVIA ES-259, 46 - SANTA TERESA-ES
	OBRA: EMEIF PAULINO ROCON		FASE DO PROJETO: PROJETO BÁSICO
	CONTÉUDO: IMPLANTAÇÃO E SITUAÇÃO		ARQUITETURA
	Autor do Projeto: Arq. Marcos Correa Silva - CAU ES A19761-0		FOLHA Nº: ARQ-01
	Responsável Técnico: Nilton Valério Rosa Valadão - CREA ES-043930-0		REVISÃO: REV-02
	Engeheiro Coordenador: Daniel Pereira Silva - CREA ES-011430-0		
EQUIPE: NICOLE SCHNEIDER		ESCALA: Indicada	DATA: 22/02/2024
PMST		SECRETARIA DE PLANEJAMENTO E ASSUNTOS ESTRATÉGICOS	



INFORMAÇÕES DO DOCUMENTO

Documento capturado em 10/07/2026 13:39:16 (HORÁRIO DE BRASÍLIA - UTC-3)
por ADAUBERTO DO MEIRELES JUNIOR (GESTOR(A) DE PROJETOS - GEPLAN - SMPE - PMST)
Valor Legal: CÓPIA SIMPLES | Natureza: DOCUMENTO NATO-DIGITAL

A disponibilidade do documento pode ser conferida pelo link: <https://e-docs.es.gov.br/d/2026-FPG8RK>