




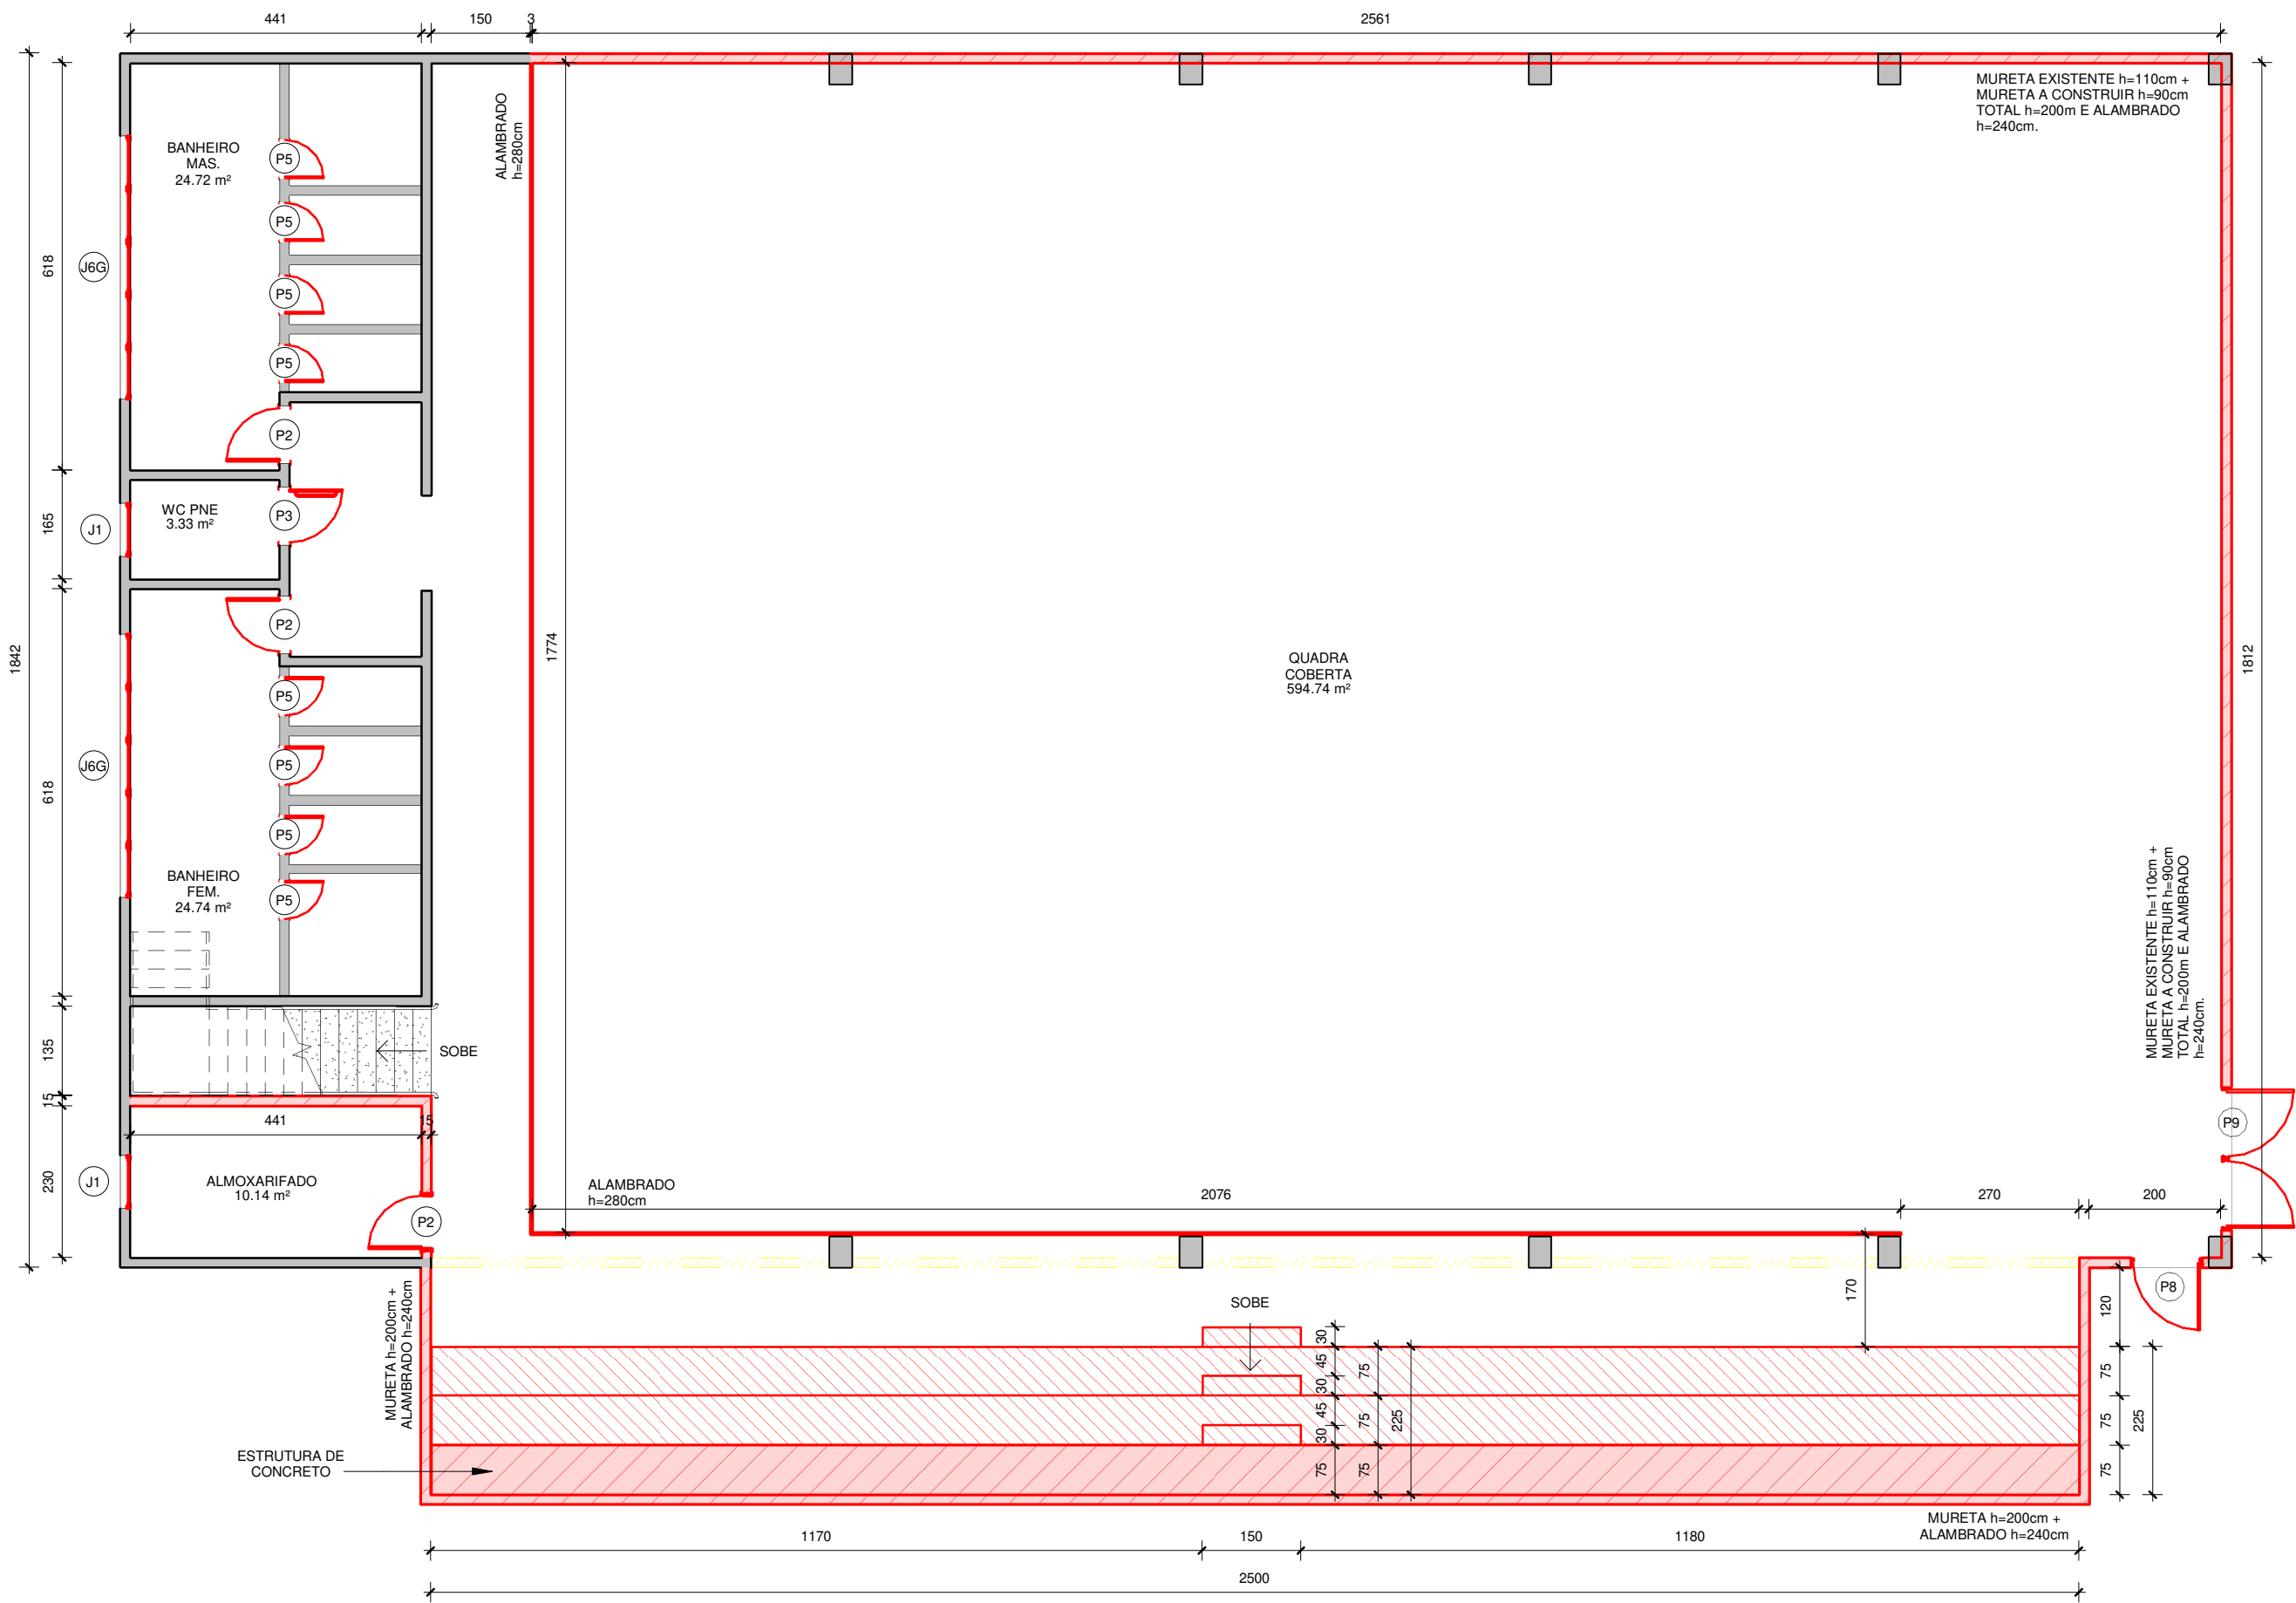


1 DEMOLIR/CONSTRUIR TÉRREO - QUADRA
1 : 100

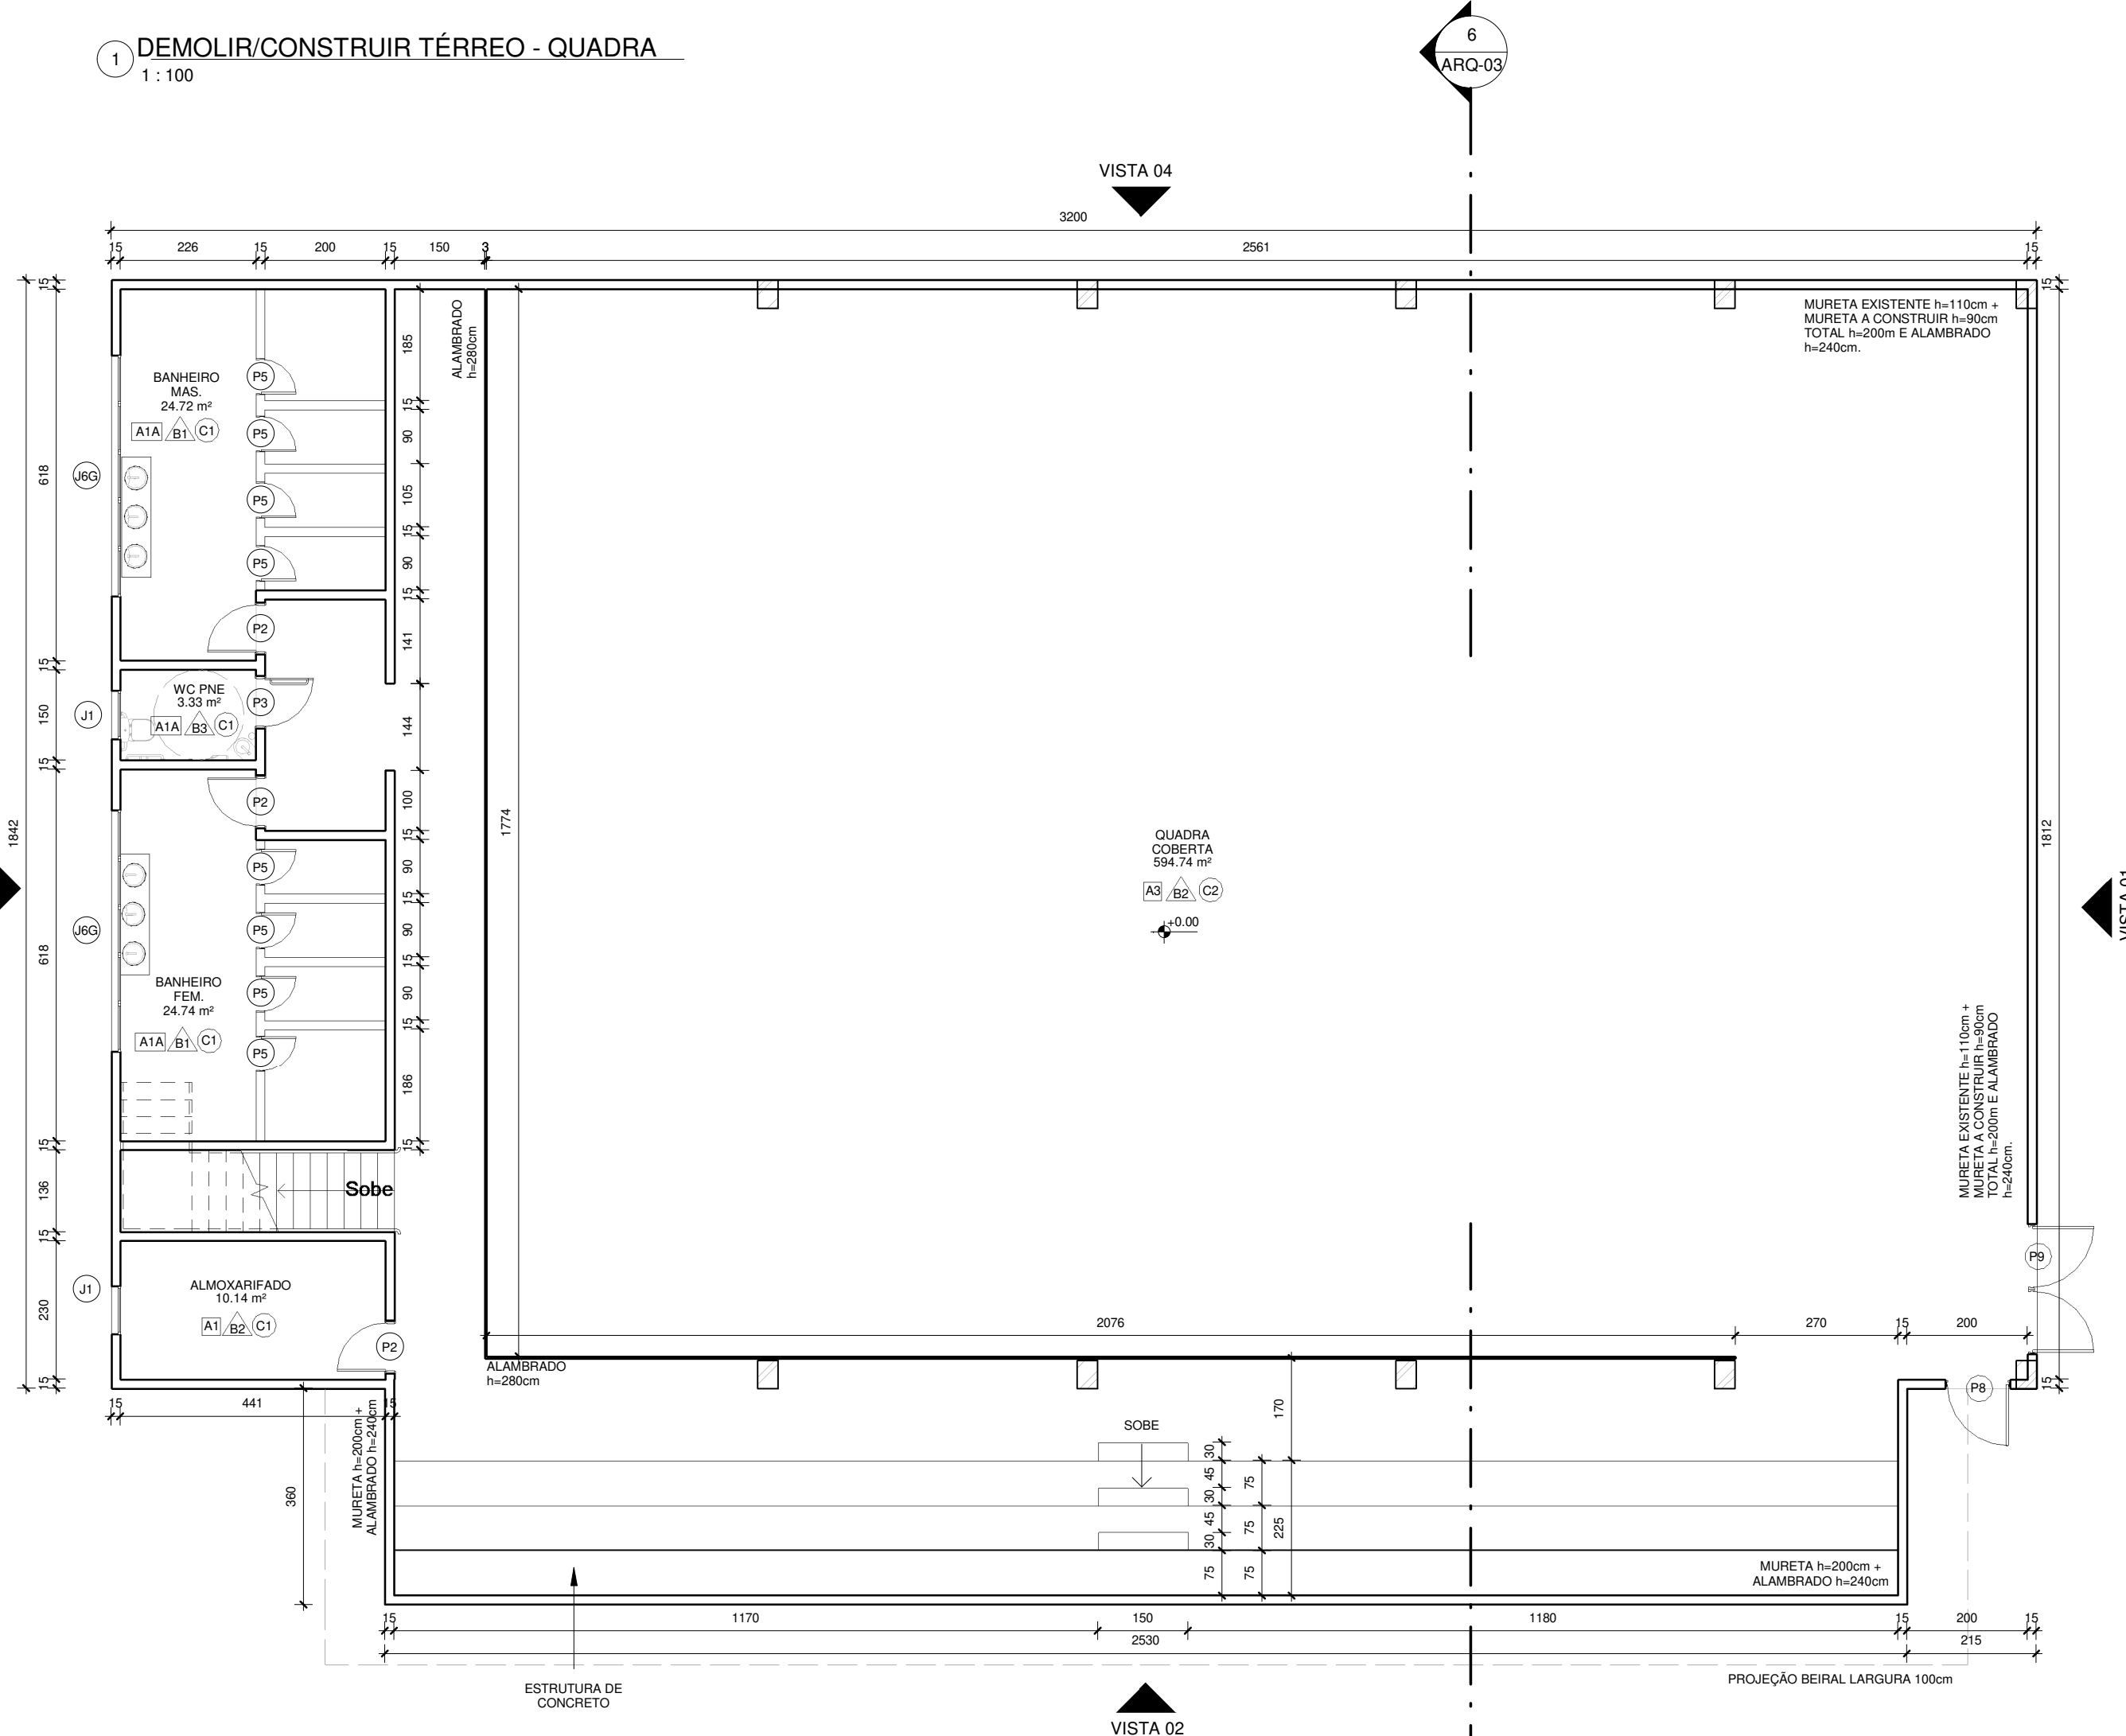

3 PLANTA BAIXA TÉRREO - QUADRA
1 : 100

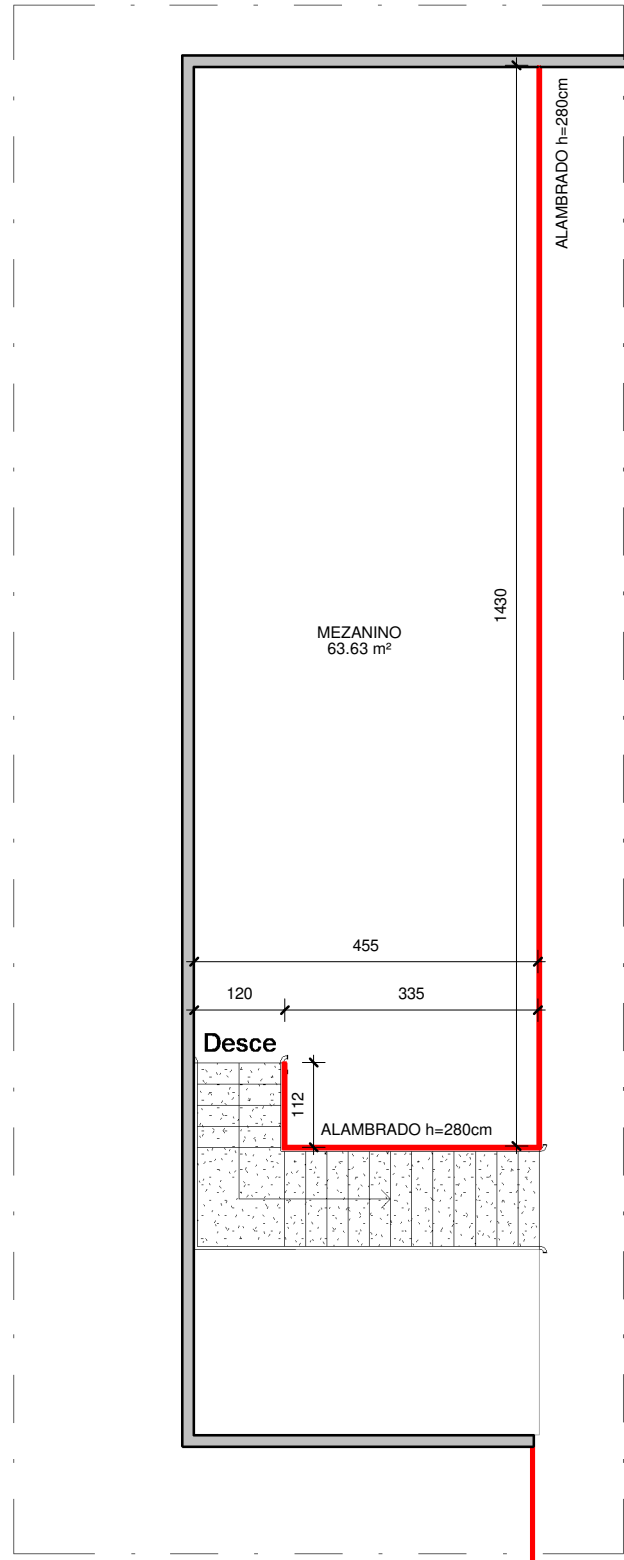

2 DEMOLIR/CONSTRUIR 2º PAVTO - QUADRA
1 : 100

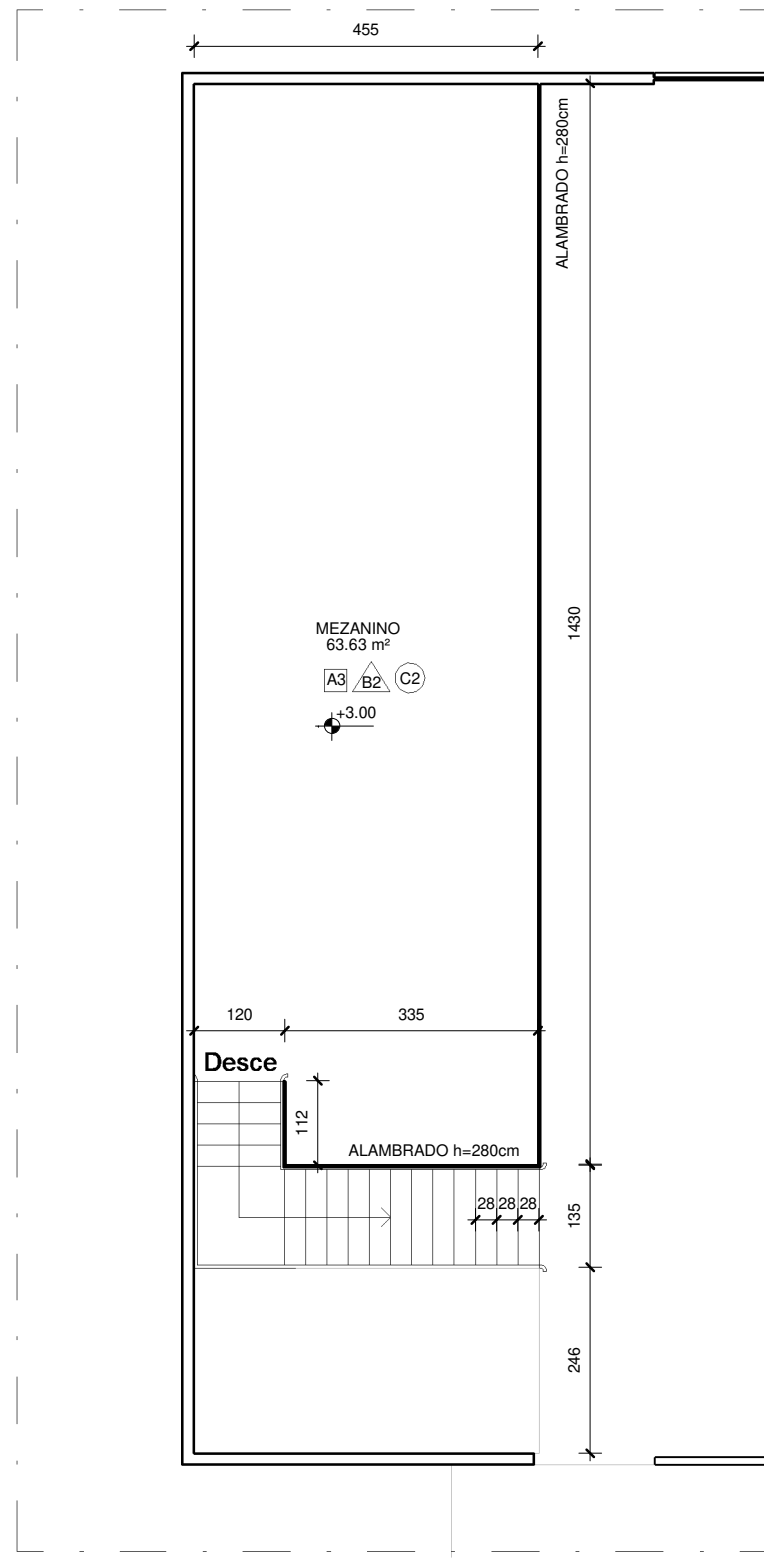

4 PLANTA 2º PAVTO - QUADRA
1 : 100

QUADRO DE ESQUADRIAS - PORTAS				
ID	DIMENSÕES		DESCRIÇÃO	QT.
	LARGURA	ALTURA		
P1	0.60 m	2.10 m	PORTA DE MADEIRA 1 FOLHA DE GIRO	2
P2	0.80 m	2.10 m	PORTA DE MADEIRA 1 FOLHA DE GIRO	32
P2C	0.80 m	2.10 m	PORTA DE MADEIRA PCD 1 FOLHA DE CORRER	1
P3	0.80 m	2.10 m	PORTA DE MADEIRA PCD 1 FOLHA DE GIRO	2
P4	0.80 m	2.10 m	PORTA EM ALUMÍNIO NATURAL COM VIDRO TEMPERADO 1 FOLHA DE GIRO	3
P5	0.60 m	1.80 m	PORTA VENEZIANA EM ALUMÍNIO NATURAL 1 FOLHA DE GIRO	19
P6	0.80 m	1.80 m	PORTA VENEZIANA EM ALUMÍNIO NATURAL 1 FOLHA DE GIRO	2
P11	1.20 m	2.10 m	PORTA DE MADEIRA 2 FOLHAS DE GIRO	2

QUADRO DE ESQUADRIAS - JANELAS				
ID	DIMENSÕES			QT.
	LARGURA	ALTURA	PEITORIL	
J1	0.80 m	0.60 m	1.60 m	7
J3	2.00 m	1.15 m	1.10 m	5
J4	2.50 m	1.15 m	1.10 m	2
J5	2.90 m	1.15 m	1.10 m	4

QUADRO DE ESQUADRIAS - JANELAS COM GRADES				
ID	DIMENSÕES			QT.
	LARGURA	ALTURA	PEITORIL	
J2G	1.50 m	1.15 m	1.10 m	3
J3G	2.00 m	1.15 m	1.10 m	20
J4G	2.50 m	1.15 m	1.10 m	3
J5G	2.90 m	1.15 m	1.10 m	4
J6G	4.00 m	0.60 m	1.60 m	3
J7G	1.60 m	0.60 m	1.60 m	3
J8G	2.40 m	0.60 m	1.60 m	1

TODAS AS JANELAS MAXIM-AR COM GRADE FIXADA INTERNAMENTE.

QUADRO DE ESQUADRIAS - PORTÕES				
ID	DIMENSÕES		DESCRIÇÃO	QT.
	LARGURA	ALTURA		
P7	3.80 m	2.40 m	PORTÃO METÁLICO DE CORRER COM BARRAS HORIZONTAIS NA COR BRANCA	2
P8	1.00 m	2.00 m	PORTÃO METÁLICO DE GIRO COM BARRAS VERTICAIS NA COR BRANCA	1
P9	2.00 m	2.00 m	PORTÃO METÁLICO 2 FOLHAS DE GIRO COM BARRAS VERTICAIS NA COR BRANCA	1
P10	1.00 m	1.10 m	PORTÃO METÁLICO DE GIRO COM BARRAS VERTICAIS NA COR BRANCA	1

QUADRO DE ACABAMENTOS	
ID	PISO (A)
A1	PISO CERÂMICO PN URBANUS NATURAL RET 60X60 (TROCAR O PISO EXISTENTE)
A1A	PISO CERÂMICO PN URBANUS NATURAL RET 60X60 (ASSENTAR SOBRE CONTRAPISO EXISTENTE)
A2	CALÇADA EXISTENTE EM CONCRETO A SER REGULARIZADA
A3	PINTURA EM TINTA EPOXI
A4	AREIA PARA PARQUINHO
PAREDE (B)	
B1	REVESTIMENTO CERÂMICO 20X20 EXISTENTE h=120cm, ACIMA PINTURA EM TINTA ACRÍLICA, (SUBSTITUIR AS PLACAS DO REVESTIMENTO QUE ESTÃO DESCOLANDO POR NOVAS)
B2	PINTURA EM TINTA ACRÍLICA (DESCASCAR PINTURA EXISTENTE, SELAR E PINTAR. EM PAREDES NOVAS SELAR, EMASSAR E PINTAR.
B3	REVESTIMENTO CERÂMICO WHITE HOME ANTÁRTIDA 30x60
TETO (C)	
C1	TETO DE GESSO COM PINTURA EM TINTA ACRÍLICA
C2	COBERTURA EM TELHA METÁLICA

LEGENDA DEMOLIR/CONSTRUIR	
	PAREDE EXISTENTE
	PAREDE A CONSTRUIR
	PAREDE A DEMOLIR

Documento assinado digitalmente
MARCOS CORREIA SILVA
Data: 08/06/2025 11:30:21 -0300
Verifique em <https://validar.itl.gov.br>

NOTAS:
1. TODAS AS COTAS ESTÃO EM CENTÍMETROS;
2. PAREDES NÃO COTADAS POSSUEM 15cm DE ESPESSURA;
3. VERIFICAR AS DIMENSÕES DOS ELEMENTOS ESTRUTURAIS (PILARES, VIGAS, LAJES) NO PROJETO ESTRUTURAL;
4. OS ELEMENTOS CORRESPONDENTES A PROJETO ELETRICISTA, PROJETO HIDROSSANITÁRIO, PROJETO DE PREVENÇÃO E COMBATE A INCÊNDIO E OS DEMAIS COMPLEMENTARES, DEVEM SER CONFERIDOS NOS RESPECTIVOS PROJETOS.

PREFEITURA MUNICIPAL DE SANTA TERESA				
	PROJETO: PROJETO DE REFORMA E AMPLIAÇÃO	ENDEREÇO: R. JOSIL ESPINDOLA AGOSTINI, 46 - SANTA TERESA-ES		
	OBRA: EMEIEF PAULO ROCON	FASE DO PROJETO: PROJETO BÁSICO		
	CONTÉUDO: DEMOLIR E CONSTRUIR, PLANTA BAIXA QUADRA	FOLHA Nº: ARQ-02		
	Autor do Projeto: Arq. Marcos Correia Silva CAU-ES A19761-0	Responsável Técnico: Nilton Vileto Rosa Vileto CREA ES-045920	Proprietário do Projeto: Prefeitura Municipal de Santa Teresa	ARQUITETURA
	EQUIPE: NICOLE SCHNEIDER	ESCALA: Indicada	DATA: 22/02/2024	
	PMST SECRETARIA DE PLANEJAMENTO E ASSUNTOS ESTRATÉGICOS			REVISÃO: REV-01



INFORMAÇÕES DO DOCUMENTO

Documento capturado em 10/07/2026 13:39:17 (HORÁRIO DE BRASÍLIA - UTC-3)
por ADAUBERTO DO MEIRELES JUNIOR (GESTOR(A) DE PROJETOS - GEPLAN - SMPE - PMST)
Valor Legal: CÓPIA SIMPLES | Natureza: DOCUMENTO NATO-DIGITAL

A disponibilidade do documento pode ser conferida pelo link: <https://e-docs.es.gov.br/d/2026-GPNG6C>