




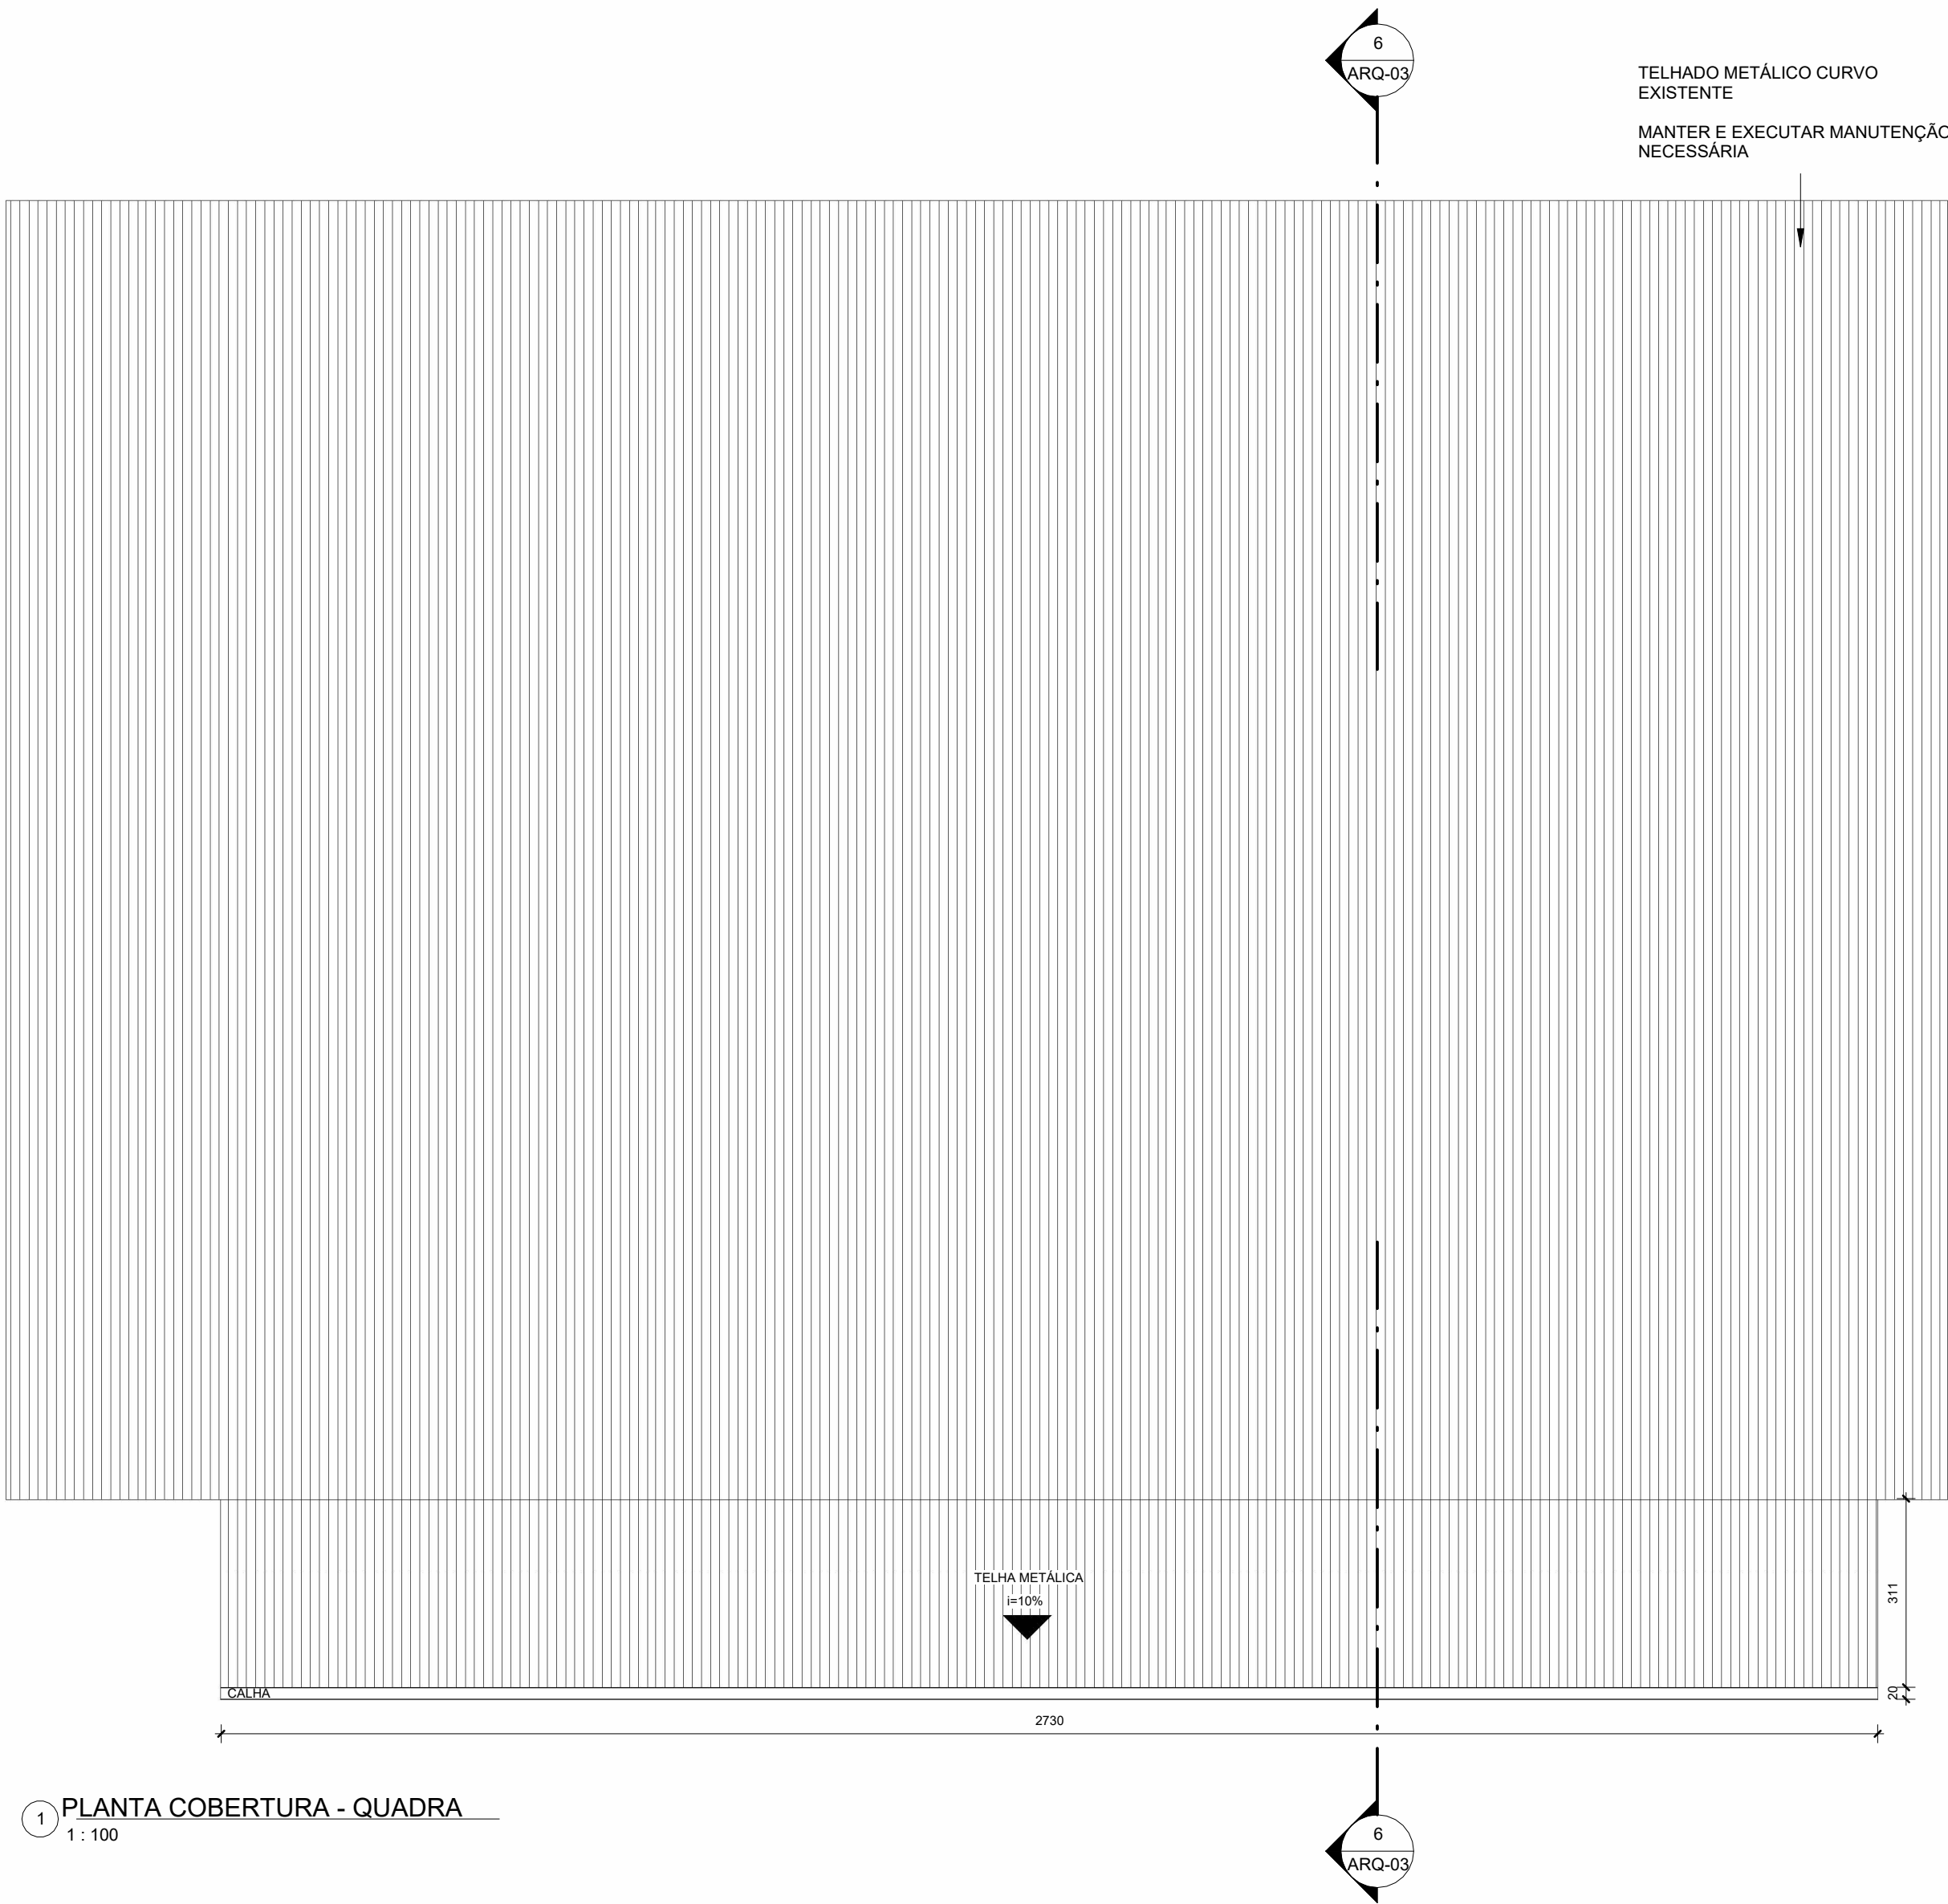


1 PLANTA COBERTURA - QUADRA
1 : 100

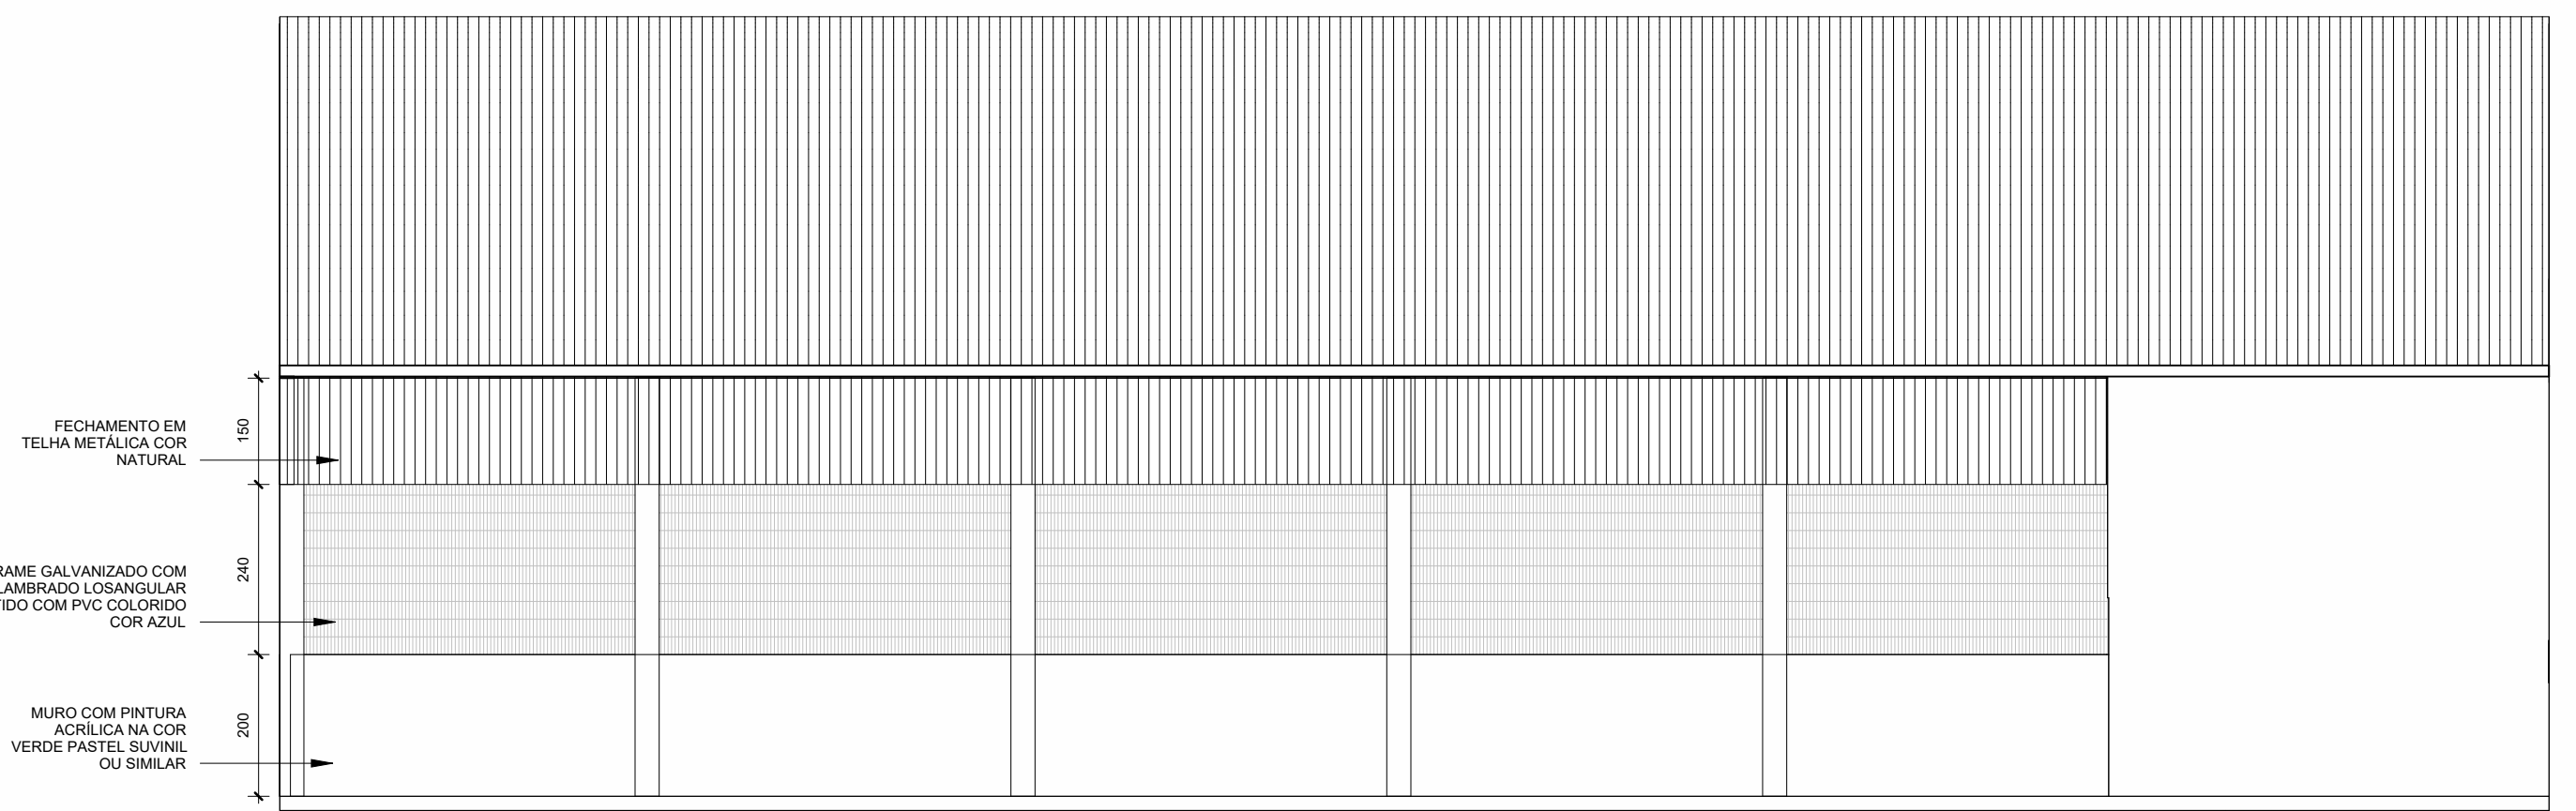

5 VISTA 04 QUADRA
1 : 100

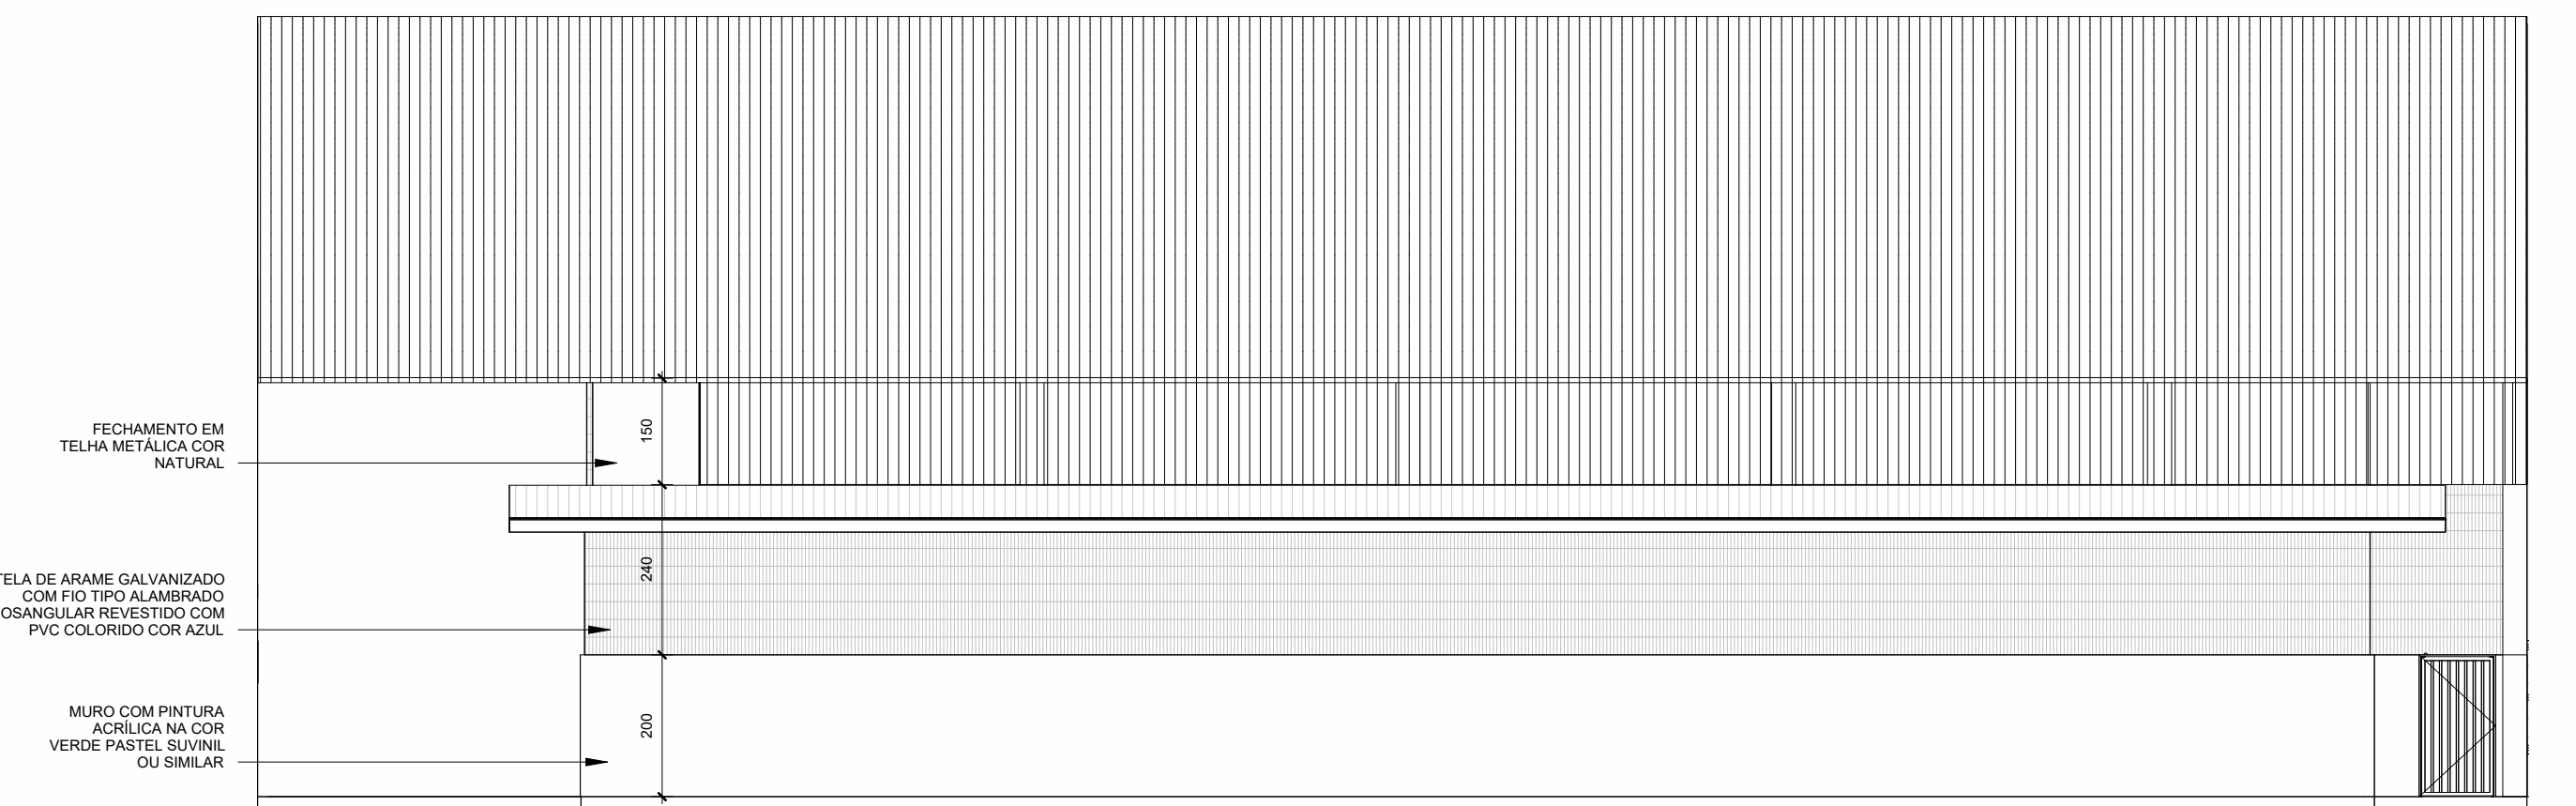


3 VISTA 02 QUADRA
1 : 100

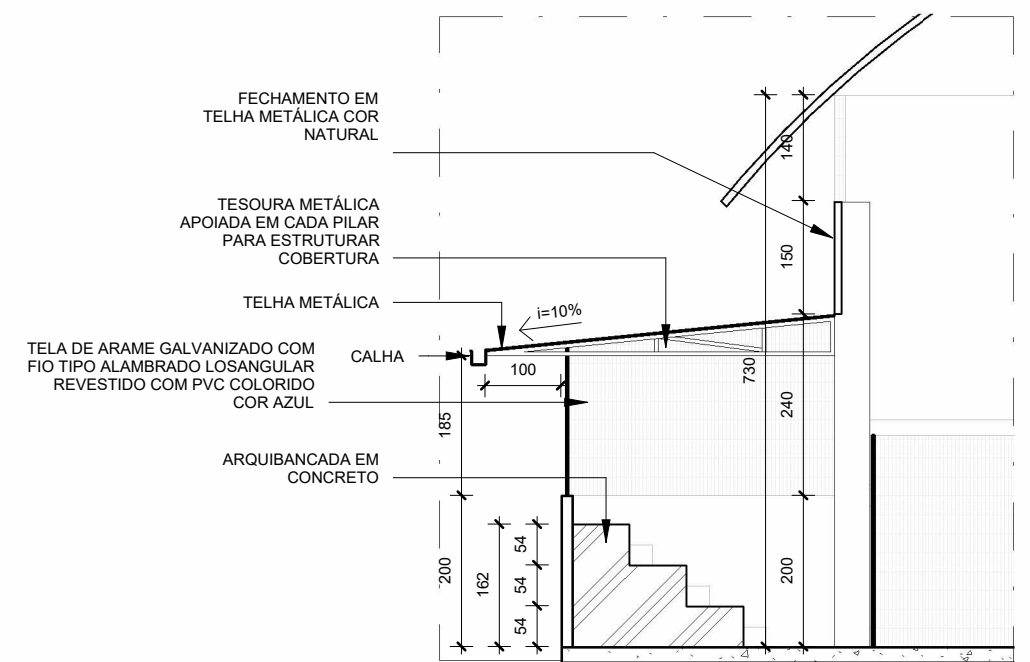


6 CORTE ARQUIBANCADA
1 : 100

- NOTAS:
- TODAS AS COTAS ESTÃO EM CENTÍMETROS.
 - PARQUES NÃO COTADAS POSSUEM 10cm DE ESPESSURA.
 - VERIFICAR AS DIMENSÕES DOS ELEMENTOS ESTRUTURAIS (PILARES, VIGAS, LAJES) NO PROJETO ESTRUTURAL.
 - OS ELEMENTOS CORRESPONDENTES A PROJETO ELETRICISTA, PROJETO HIDROSANITÁRIO, PROJETO DE PREVENÇÃO E COMBATE A INCÊNDIO E OS DEMAIS COMPLEMENTARES, DEVEM SER CONFERIDOS NOS RESPECTIVOS PROJETOS.


Documento assinado digitalmente
gov.br
MARCOS CORREIA SILVA
Data: 08/06/2024 11:30:21 -0300
Verifique em <https://validar.dig.br>

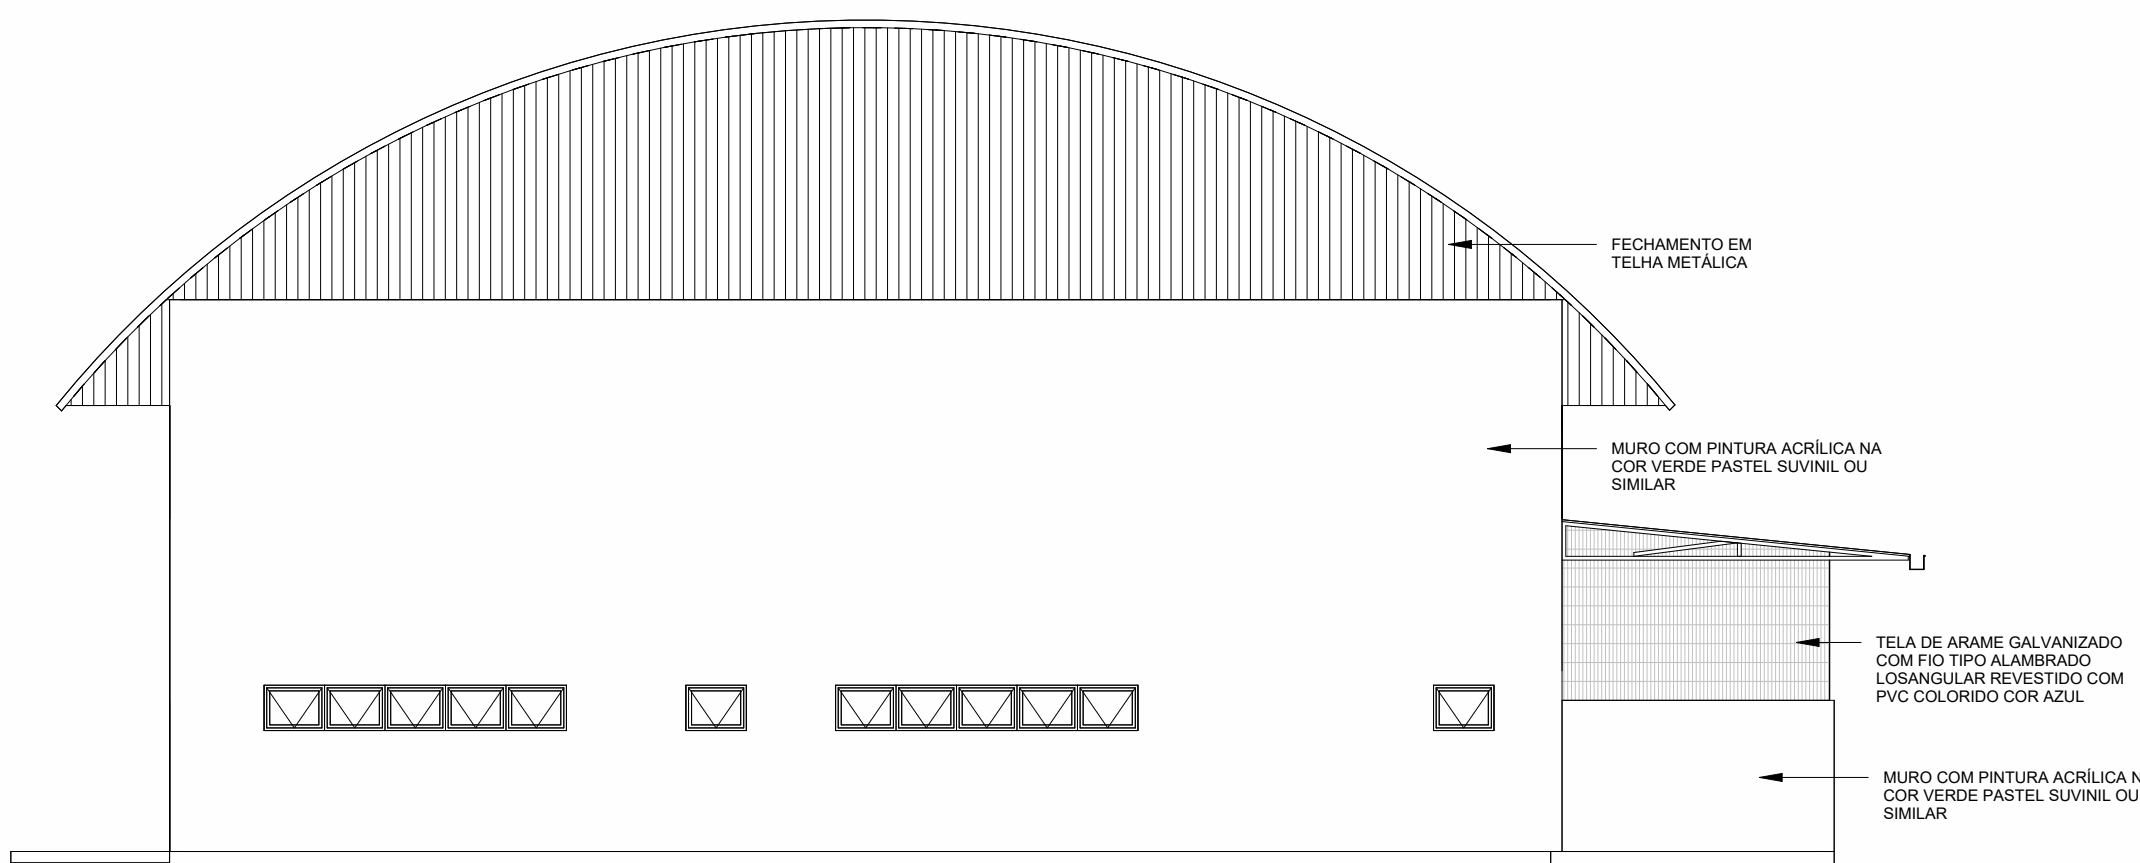

4 VISTA 03 QUADRA
1 : 100

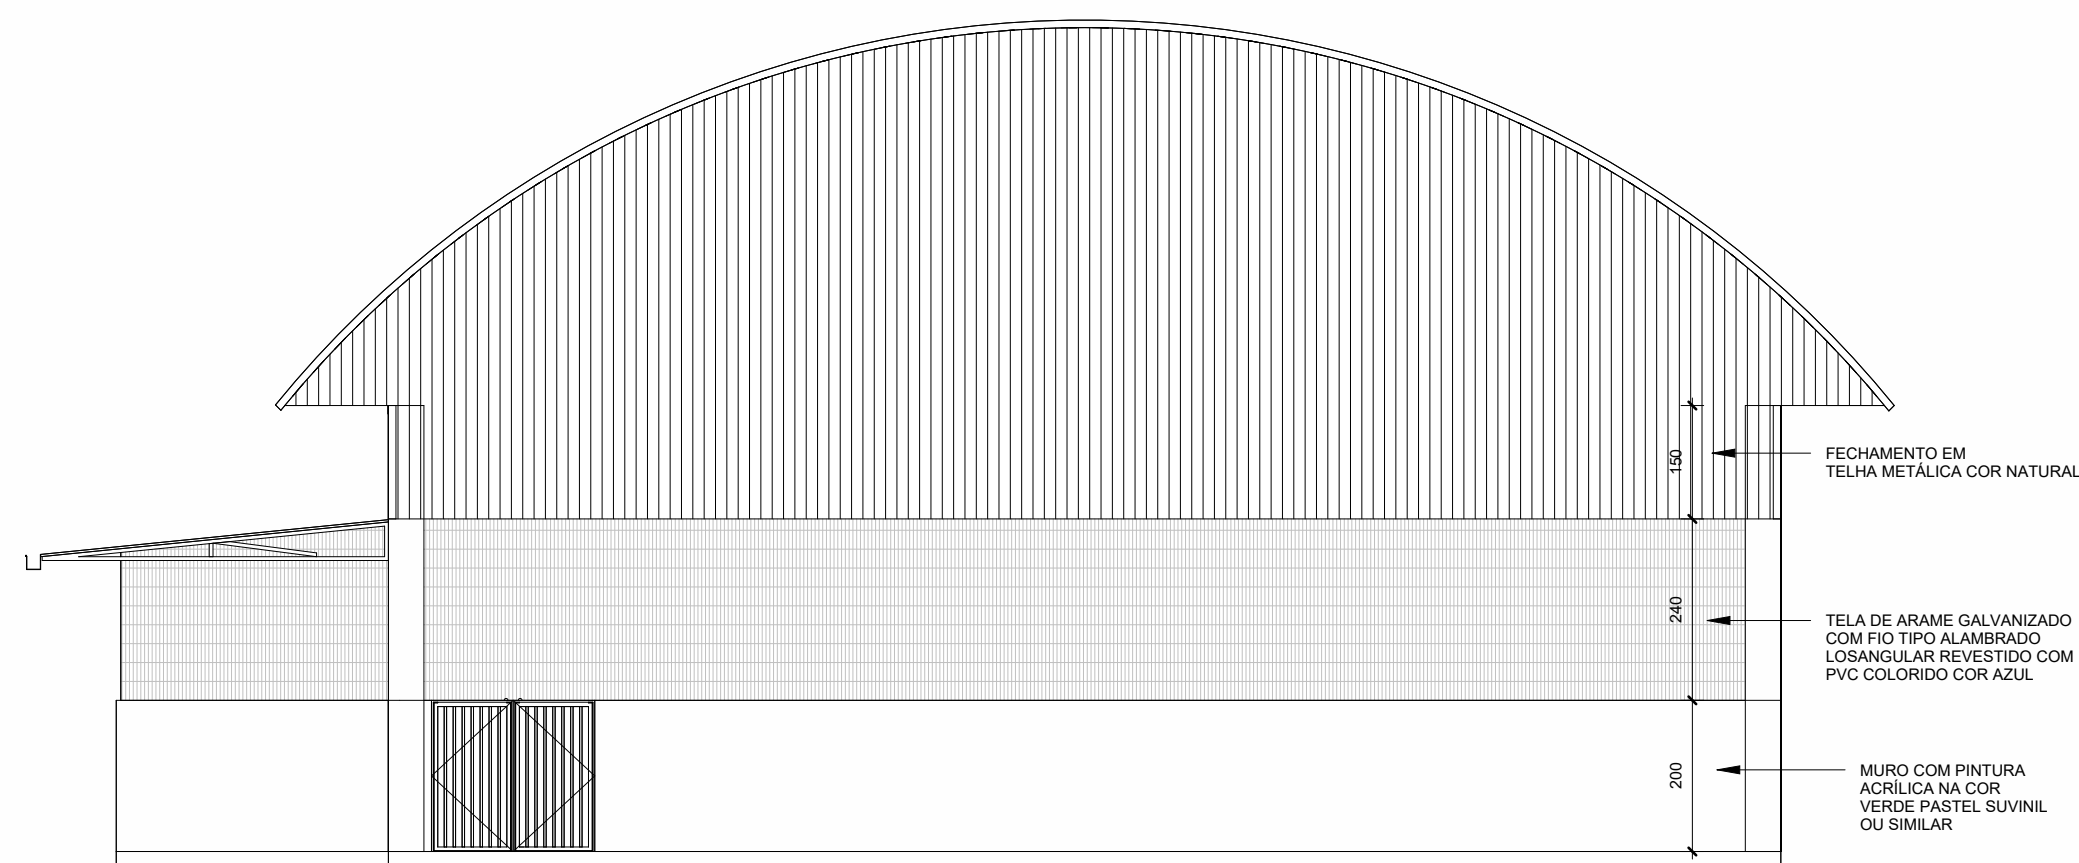

2 VISTA 01 QUADRA
1 : 100

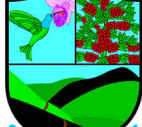PREFEITURA MUNICIPAL DE SANTA TERESA				
 SERPENGE	PROJETO: PROJETO DE REFORMA E AMPLIAÇÃO		ENDEREÇO: ROD. JOSIL ESPINDOLA AGOSTINI, 46 - SANTA TERESA-ES	
	ORÇ. EMIEF PAULO ROCON		FASE DO PROJETO: PROJETO BÁSICO	
	CONTEÚDO: CORTES E FACHADAS QUADRA			
 SANTA TERESA-ES	Autor do Projeto: Arq. Marcos Correia Silva CAU-ES A19781-0		Responsável Técnico: Nilton Valério Rosa Valadão CREA ES-042020/D	
			Proprietário do Projeto Prefeitura Municipal de Santa Teresa	
	EQUIPE: NICOLE SCHNEIDER		ESCALA: Indicada	
			DATA: 22/02/2024	
PMST			SECRETARIA DE PLANEJAMENTO E ASSUNTOS ESTRATÉGICOS	
			FOLHA Nº: ARQ-03	
			REVISÃO: REV-01	



INFORMAÇÕES DO DOCUMENTO

Documento capturado em 10/07/2026 13:39:17 (HORÁRIO DE BRASÍLIA - UTC-3)
por ADAUBERTO DO MEIRELES JUNIOR (GESTOR(A) DE PROJETOS - GEPLAN - SMPE - PMST)
Valor Legal: CÓPIA SIMPLES | Natureza: DOCUMENTO NATO-DIGITAL

A disponibilidade do documento pode ser conferida pelo link: <https://e-docs.es.gov.br/d/2026-PZ6414>