




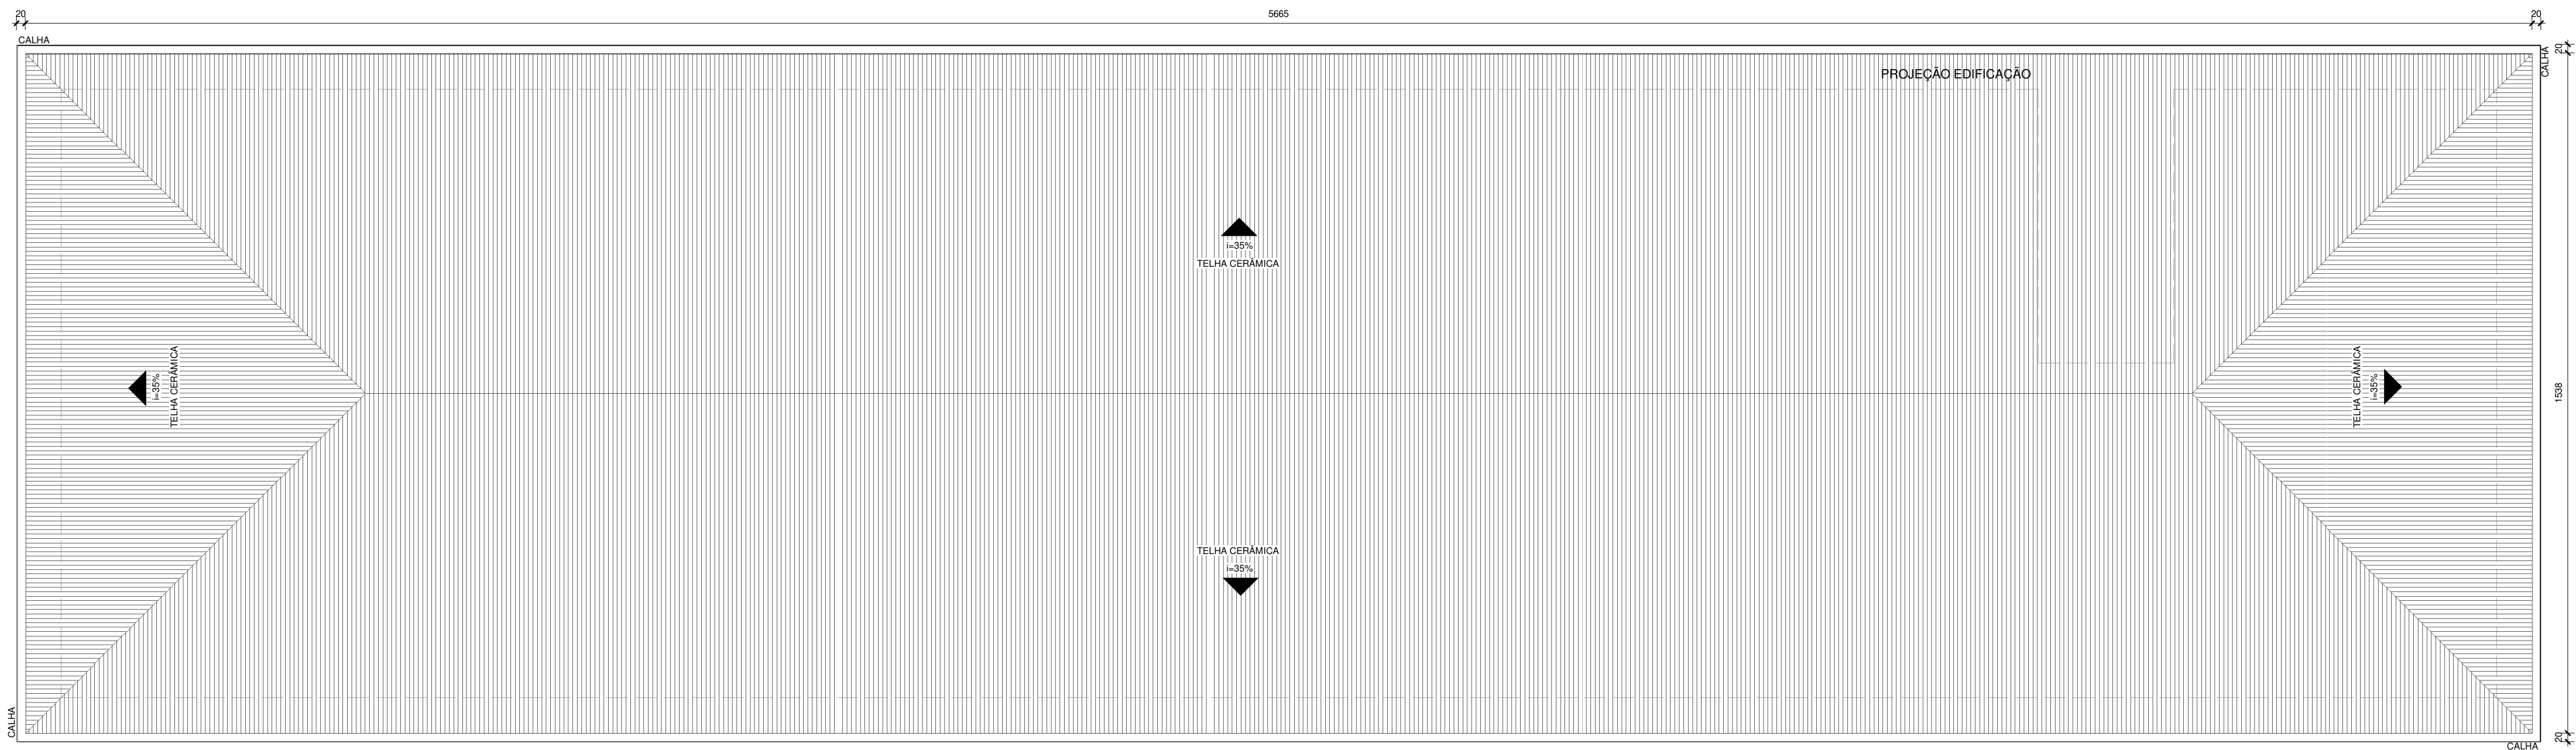

1 PLANTA COBERTURA - ESCOLA
1 : 100

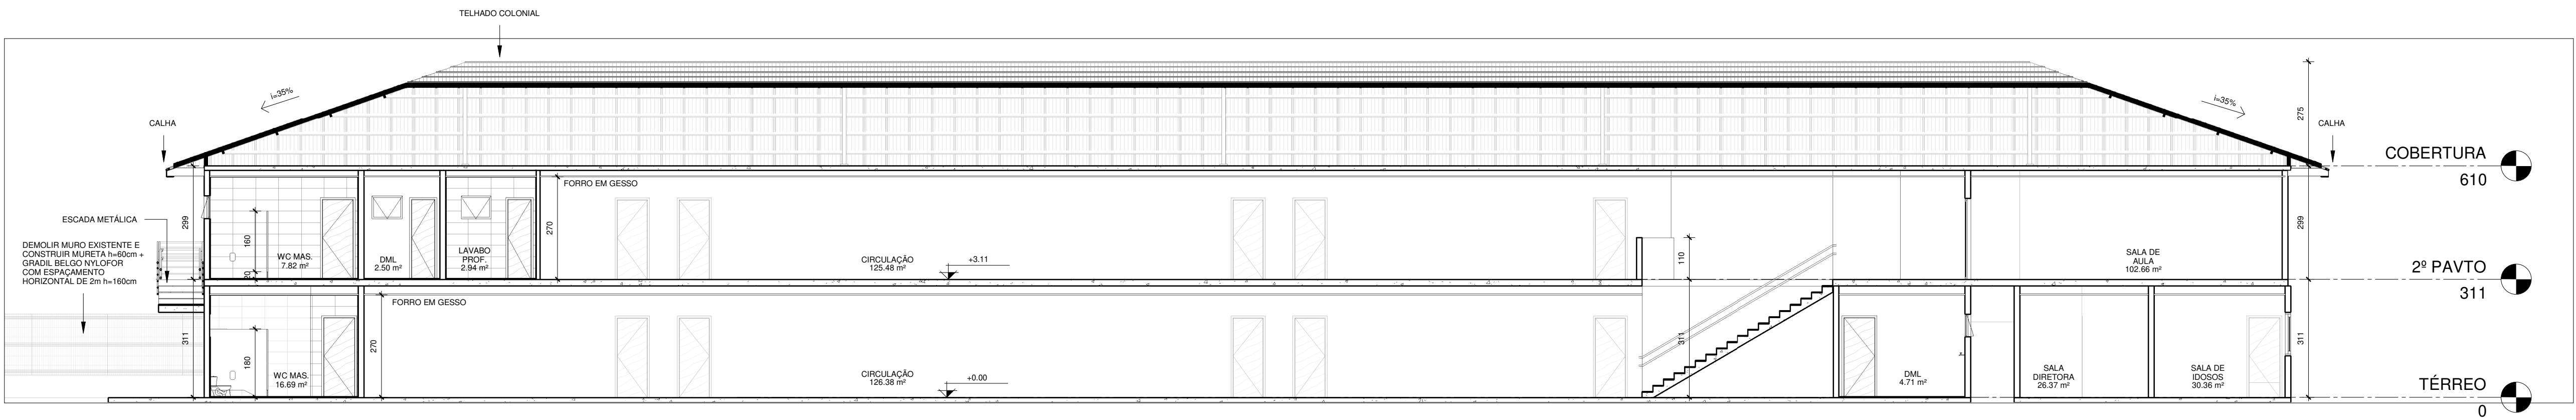


A CORTE AA
1 : 100

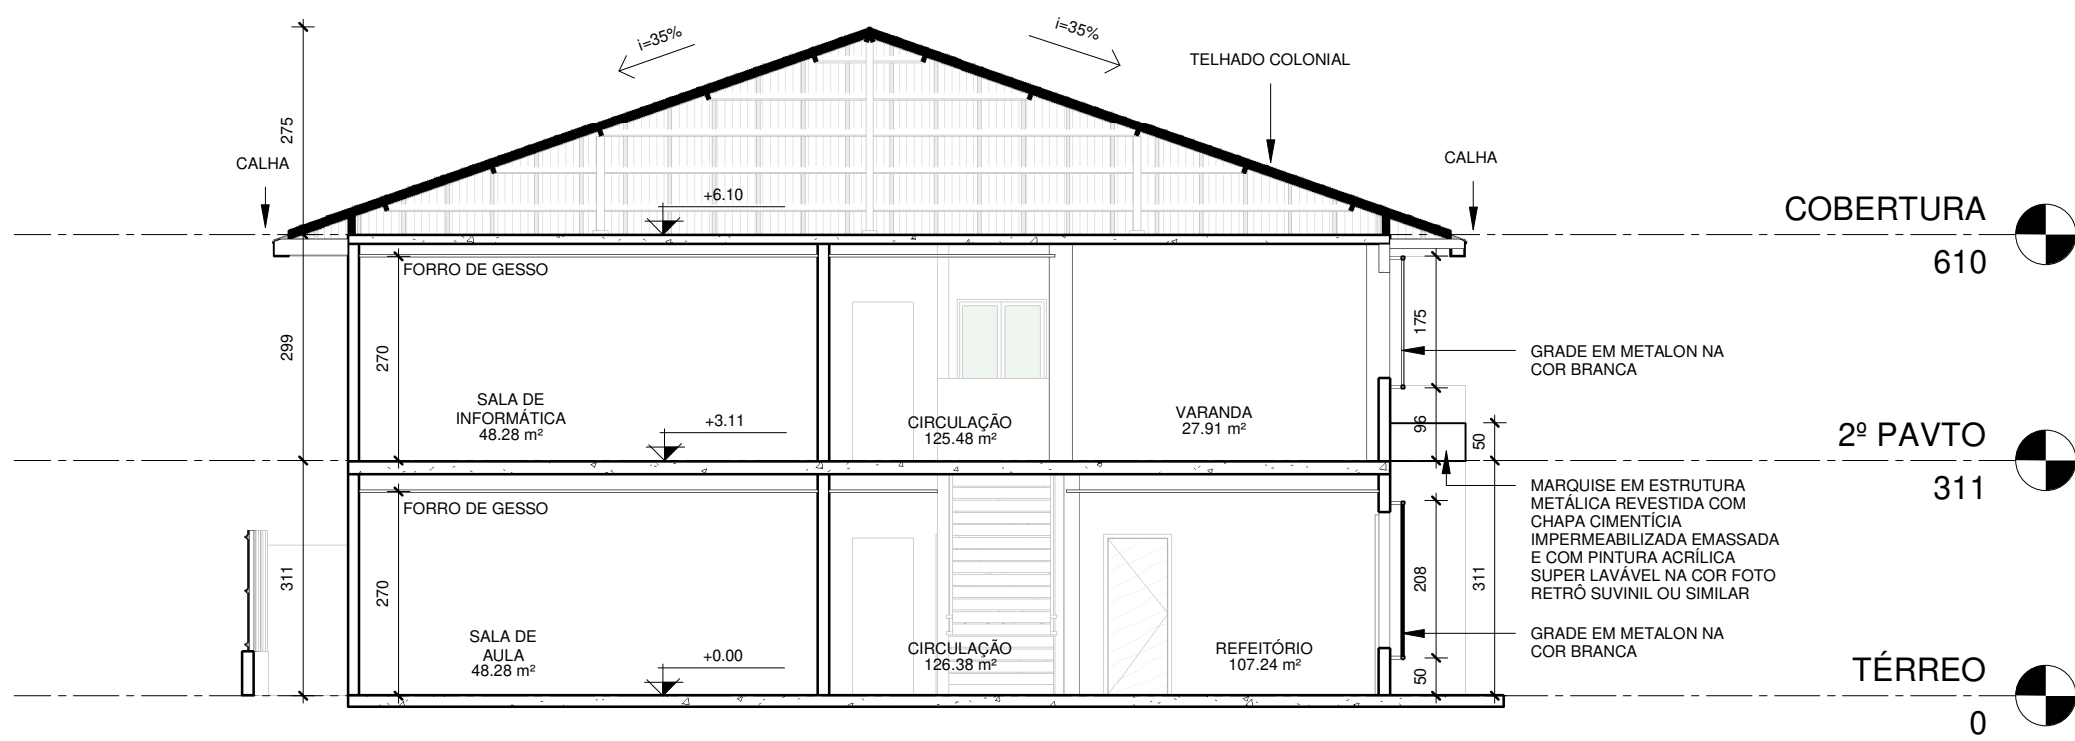

B CORTE BB
1 : 100

Documento assinado digitalmente
MARCOS CORREIA SILVA
Data: 08/06/2025 11:34:31-0300
Verifique em <https://validar.jf.gov.br>

- NOTAS:
- TODAS AS COTAS ESTÃO EM CENTÍMETROS.
 - PAREDES NÃO COTADAS POSSUEM 15cm DE ESPESSURA.
 - VERIFICAR AS DIMENSÕES DOS ELEMENTOS ESTRUTURAIS (PILARES, VIGAS, LAJES) NO PROJETO ESTRUTURAL.
 - OS ELEMENTOS CORRESPONDENTES A PROJETO ELETRICISTA, PROJETO HIDROSSANITÁRIO, PROJETO DE PREVENÇÃO E COMBATE A INCÊNDIO E OS DEMAIS COMPLEMENTARES, DEVEM SER CONFERIDOS NOS RESPECTIVOS PROJETOS.

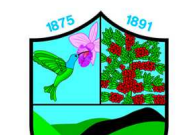PREFEITURA MUNICIPAL DE SANTA TERESA			
	PROJETO: PROJETO DE REFORMA E AMPLIAÇÃO		ENDEREÇO: ROD. JOSIL ESPINDOLA AGOSTINI, 46 - SANTA TERESA-ES
	OBRA: EMEIEF PAULOINO ROCON		FASE DO PROJETO: PROJETO BÁSICO
	CONTÍDULO: COBERTURA E CORTES ESCOLA		PROJETO BÁSICO
	FOLHA Nº: ARQ-06		
	Autor do Projeto: Arq. Marcos Correia Silva CAU-ES A19761-0	Responsável Técnico: Nilton Vileto Rosa Vileto CREA ES-045830-0	Proprietário do Projeto: Prefeitura Municipal de Santa Teresa
	EQUIPE: NICOLE SCHNEIDER	ESCALA: Indicada	DATA: 22/02/2024
PMST SECRETARIA DE PLANEJAMENTO E ASSUNTOS ESTRATÉGICOS		REVISÃO: REV-01	



INFORMAÇÕES DO DOCUMENTO

Documento capturado em 10/07/2026 13:39:18 (HORÁRIO DE BRASÍLIA - UTC-3)
por ADAUBERTO DO MEIRELES JUNIOR (GESTOR(A) DE PROJETOS - GEPLAN - SMPE - PMST)
Valor Legal: CÓPIA SIMPLES | Natureza: DOCUMENTO NATO-DIGITAL

A disponibilidade do documento pode ser conferida pelo link: <https://e-docs.es.gov.br/d/2026-DSZG6M>