




1 VISTA FRONTAL
1 : 100

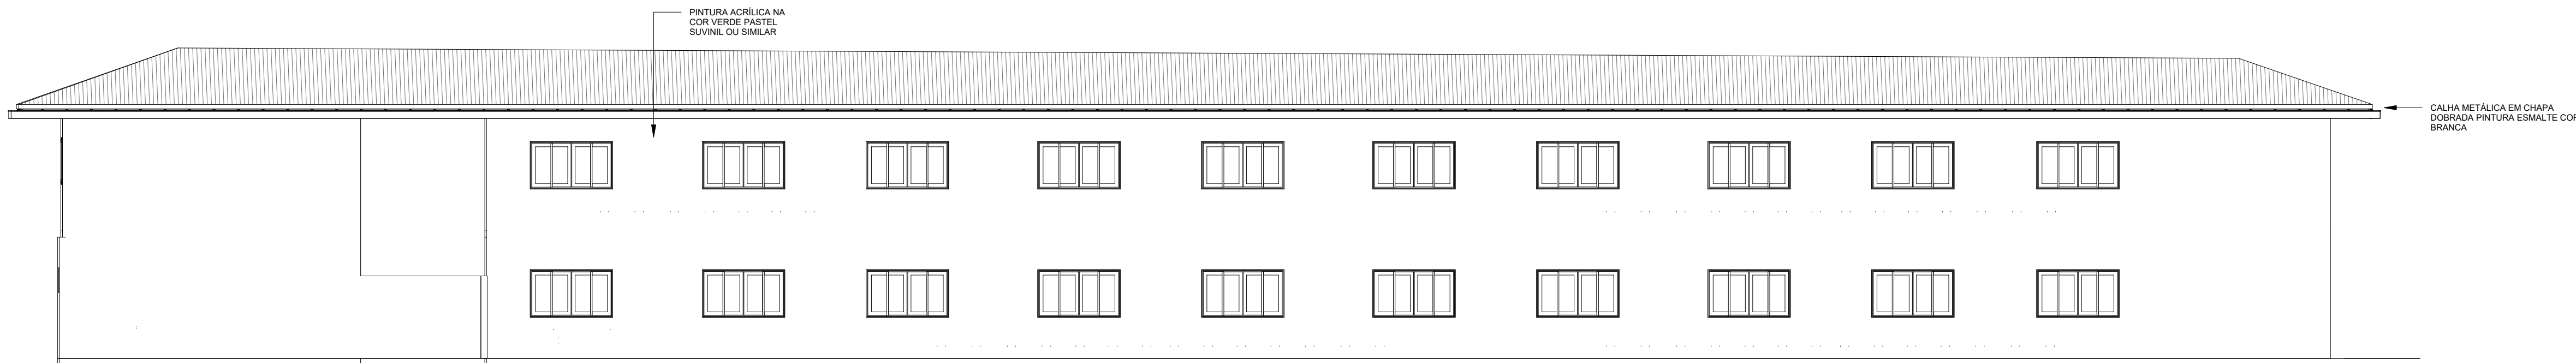


2 VISTA FUNDOS
1 : 100

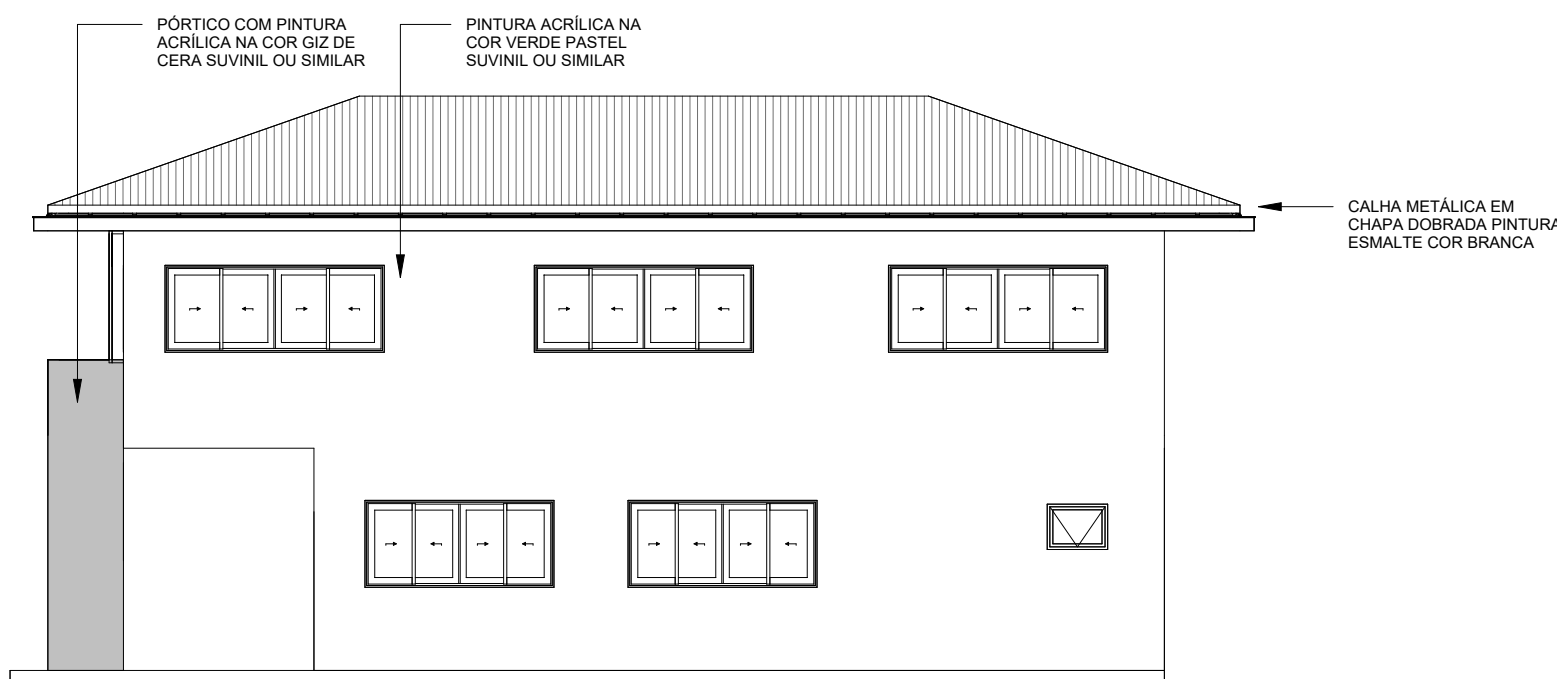


3 VISTA LATERAL DIREITA
1 : 100

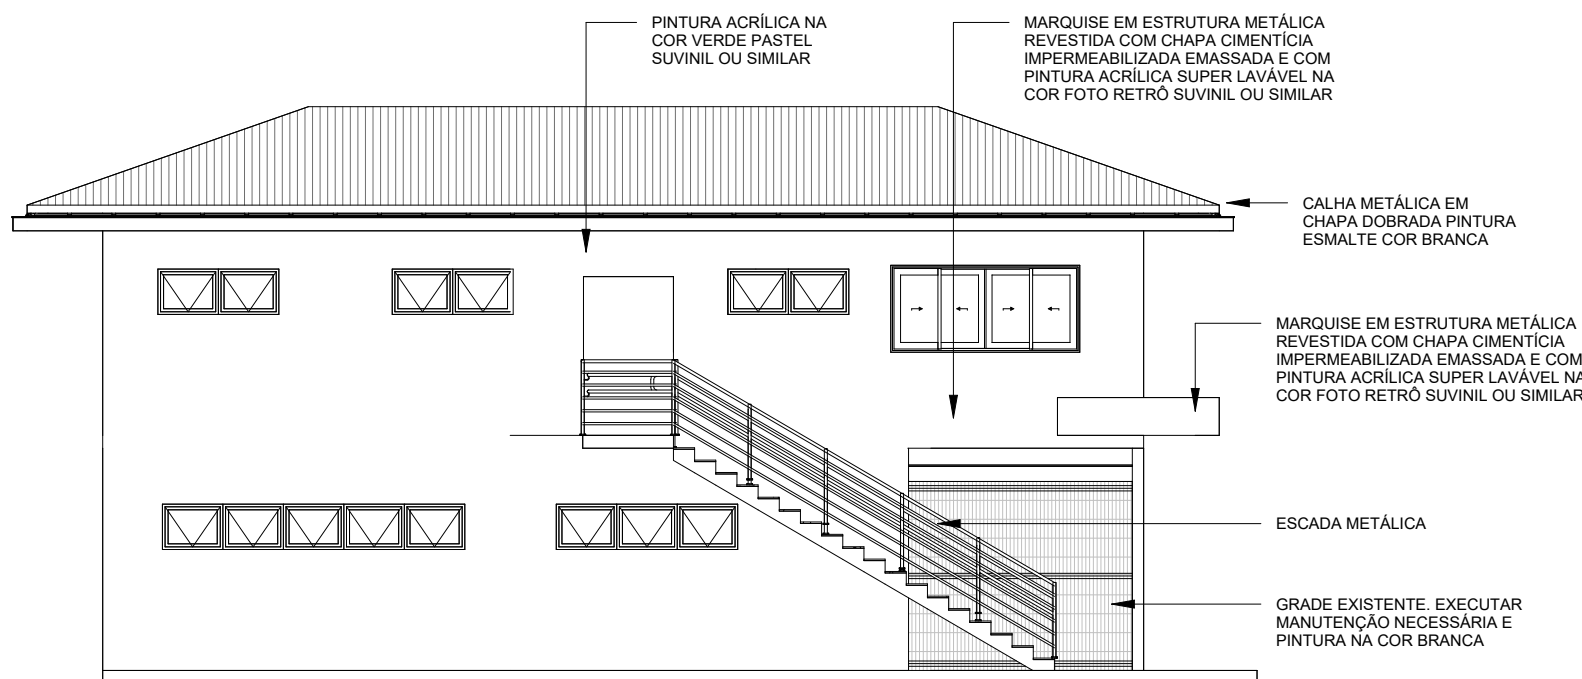


4 VISTA LATERAL ESQUERDA
1 : 100

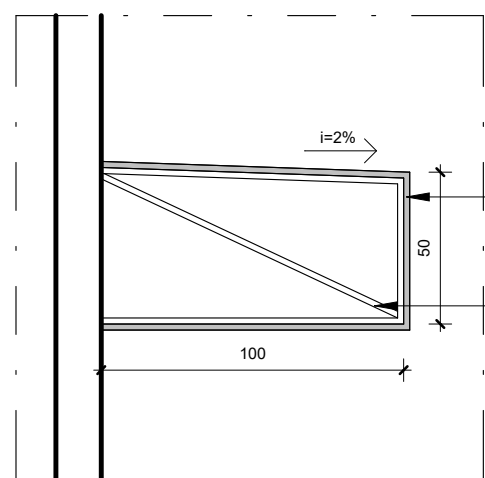


5 CORTE MARQUISE
1 : 25

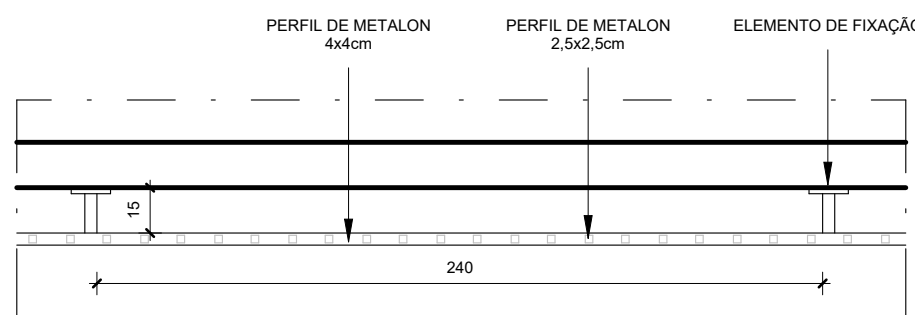


6 PLANTA BAIXA GRADE DE METALON
1 : 25

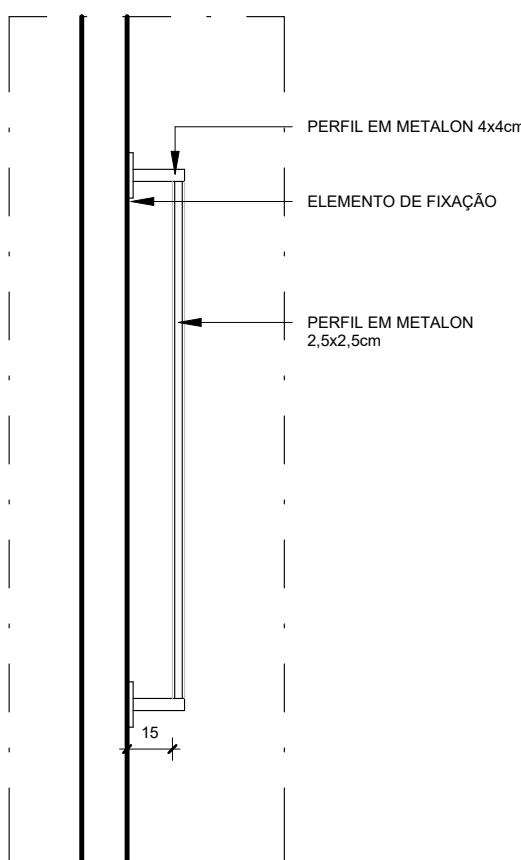

7 CORTE GRADE DE METALON
1 : 25

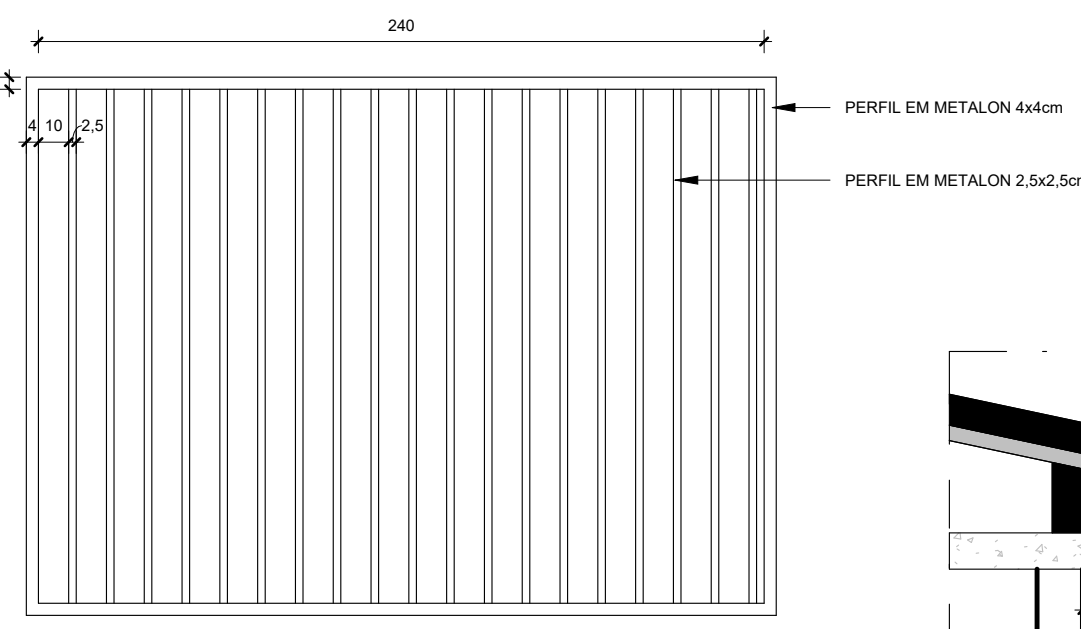

8 VISTA GRADE DE METALON
1 : 25

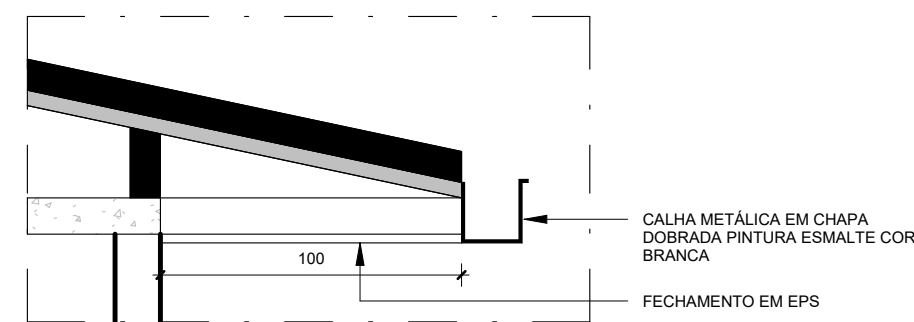

9 AMPLIAÇÃO CORTE CALHA
1 : 25

- NOTAS:
- TODAS AS COTAS ESTÃO EM CENTÍMETROS.
 - PAREDES NÃO COTADAS POSSUEM 15cm DE ESPESURA.
 - VERIFICAR AS DIMENSÕES DOS ELEMENTOS ESTRUTURAIS (PILARES, VIGAS, LAJES) NO PROJETO ESTRUTURAL.
 - OS ELEMENTOS CORRESPONDENTES A PROJETO ELÉTRICO, PROJETO HIDROSSANITÁRIO, PROJETO DE PREVENÇÃO E COMBATE A INCÊNDIO E OS DEMAIS COMPLEMENTARES, DEVEM SER CONFERIDOS NOS RESPECTIVOS PROJETOS.

PREFEITURA MUNICIPAL DE SANTA TERESA				
	PROJETO: PROJETO DE REFORMA E AMPLIAÇÃO		ENDEREÇO: ROD. JOSIL ESPINDOLA AGOSTINI, 46 - SANTA TERESA-ES	
	OBRAS: EMIEF PAULO ROCON		FASE DO PROJETO: PROJETO BÁSICO	
	CONTEÚDO: FACHADAS ESCOLA			
		Autor do Projeto:	Responsável Técnico: Nilton Valério Rosa Valadão CREA ES-042020/D	Proprietário do Projeto
Arq. Marcos Corrêia Silva CALES A19781-0		Engenheiro Coordenador: Daniel Pereira Silva CREA ES-0114300/D	Prefeitura Municipal de Santa Teresa	
EQUIPE: NICOLE SCHNEIDER		ESCALA: Indicada	DATA: 22/02/2024	FOLHA Nº: ARQ-07
PMST SECRETARIA DE PLANEJAMENTO E ASSUNTOS ESTRATÉGICOS			REVISÃO: REV-01	



INFORMAÇÕES DO DOCUMENTO

Documento capturado em 10/07/2026 13:39:18 (HORÁRIO DE BRASÍLIA - UTC-3)
por ADAUBERTO DO MEIRELES JUNIOR (GESTOR(A) DE PROJETOS - GEPLAN - SMPE - PMST)
Valor Legal: CÓPIA SIMPLES | Natureza: DOCUMENTO NATO-DIGITAL

A disponibilidade do documento pode ser conferida pelo link: <https://e-docs.es.gov.br/d/2026-NJCXRH>