




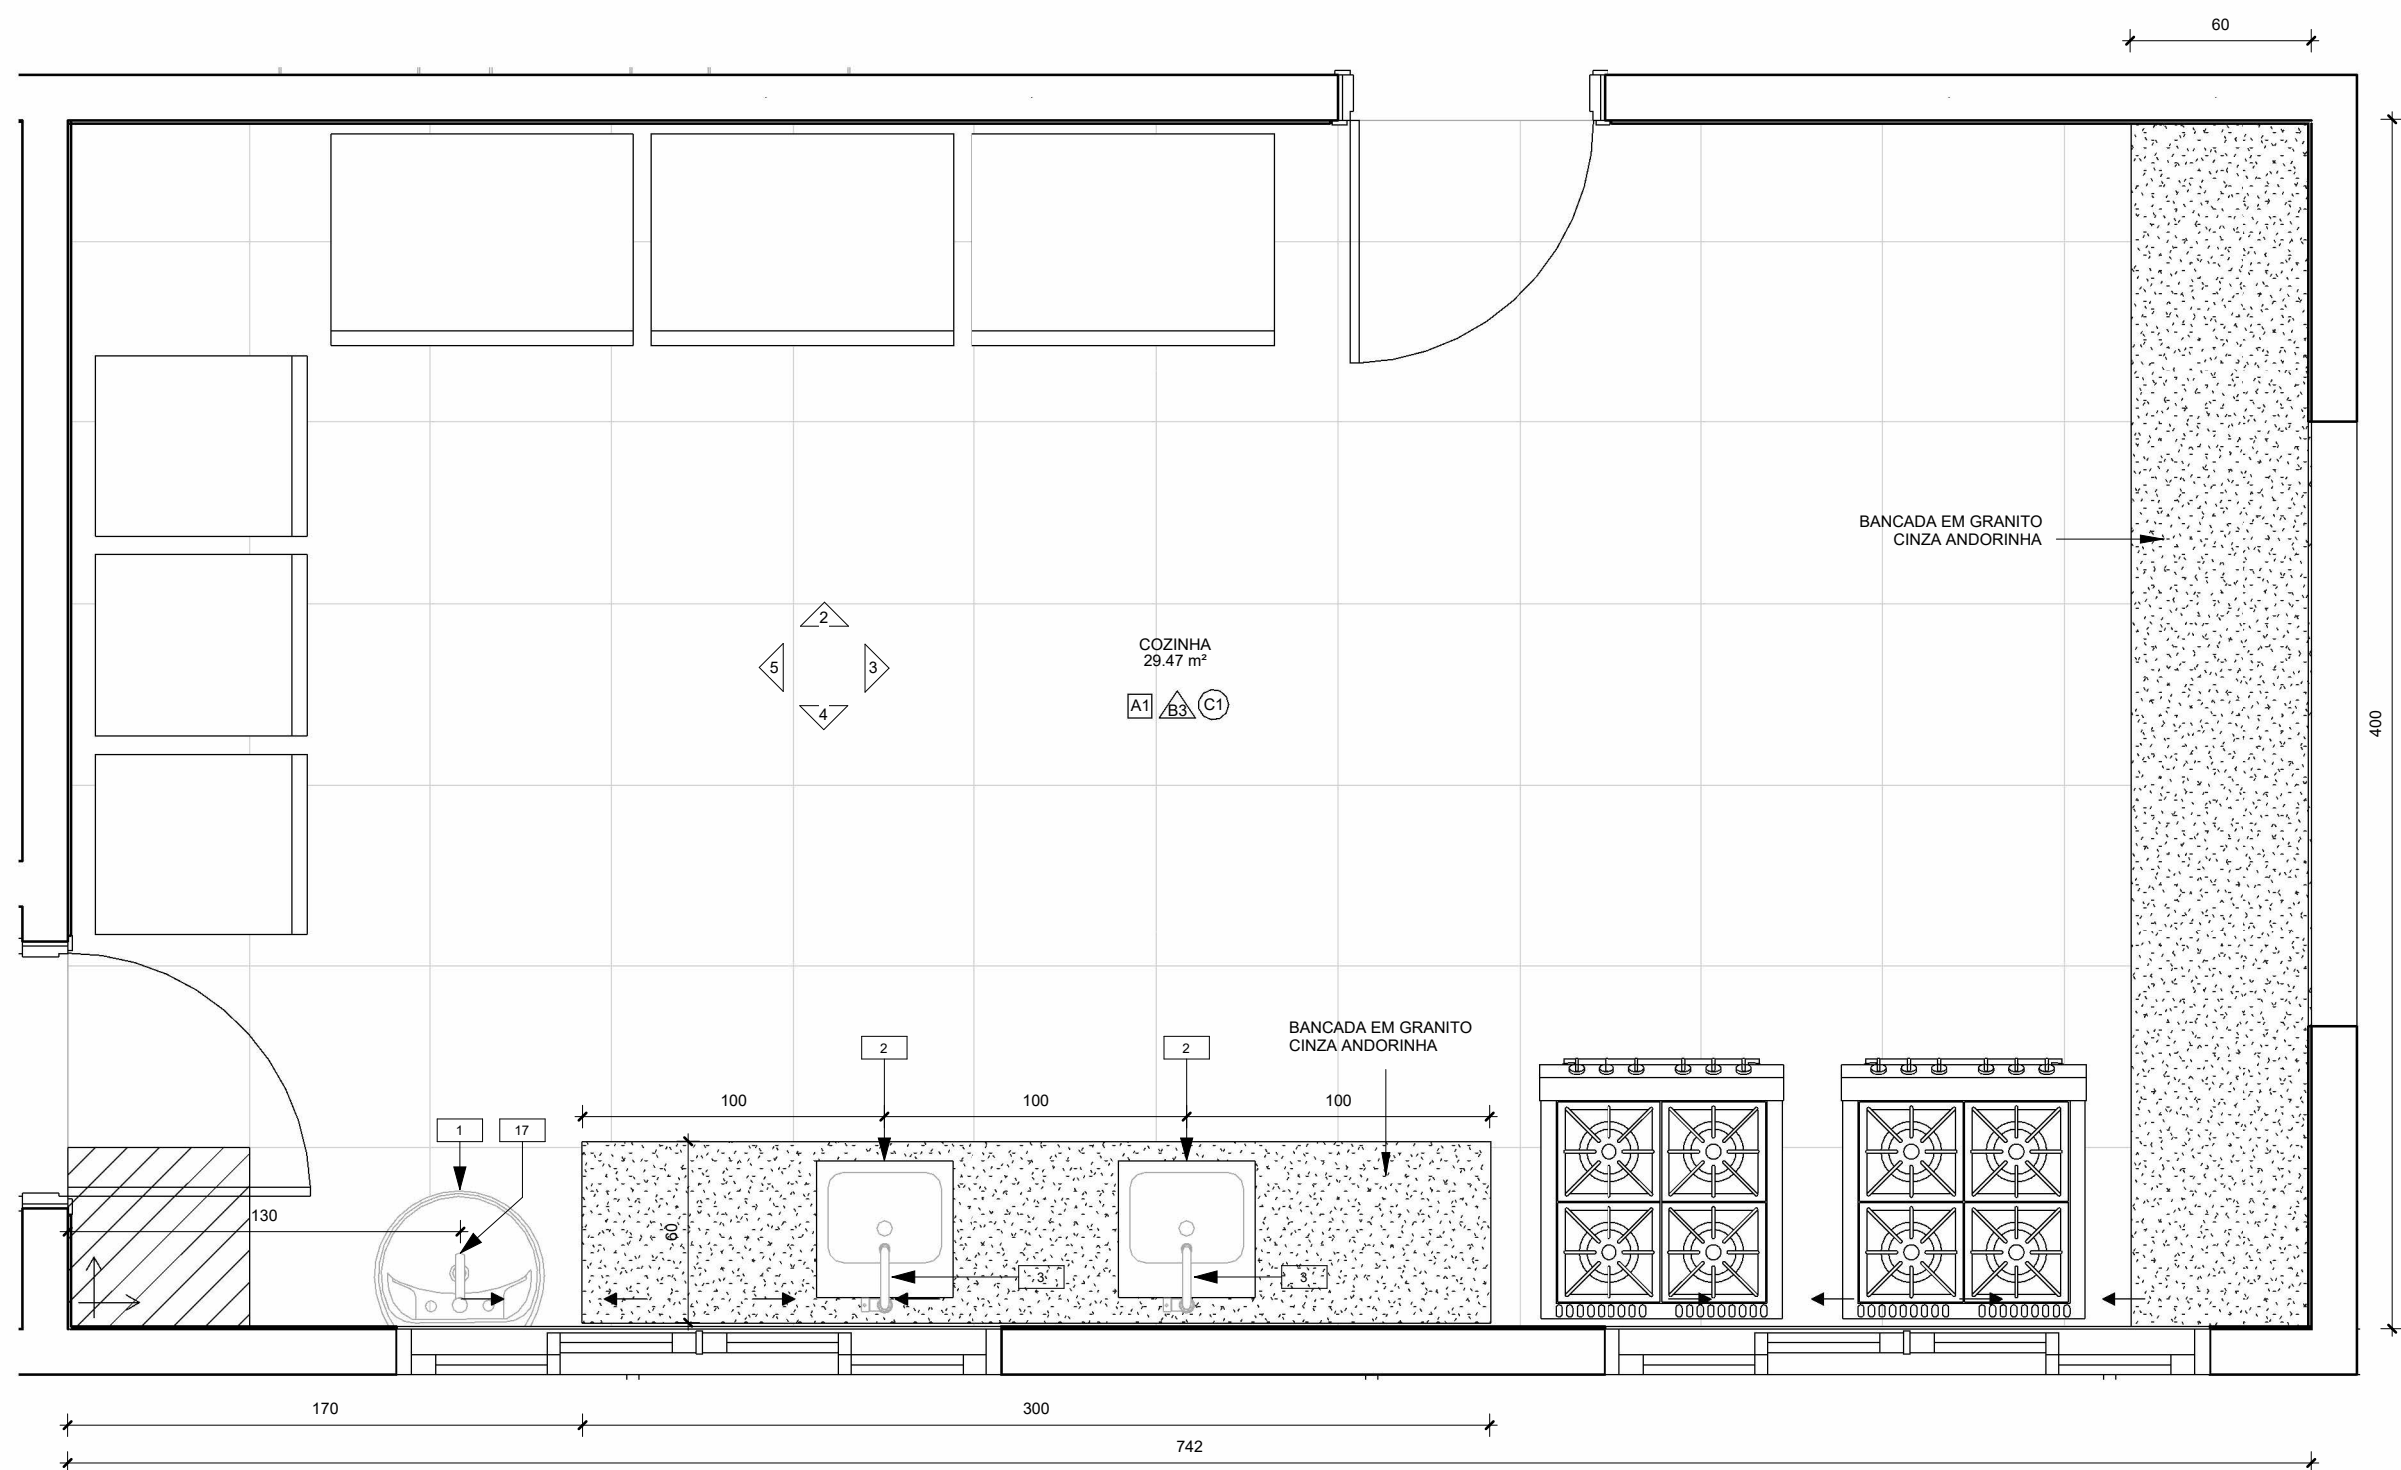

1 COZINHA
1 : 25

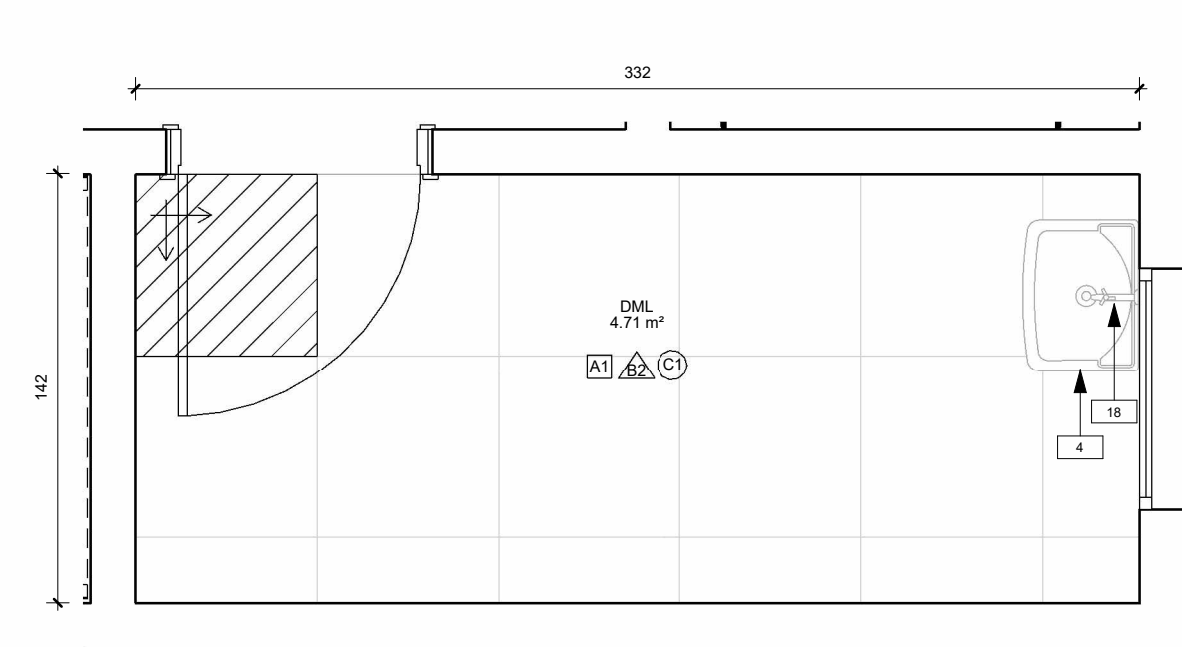


6 DML TÉRREO
1:25

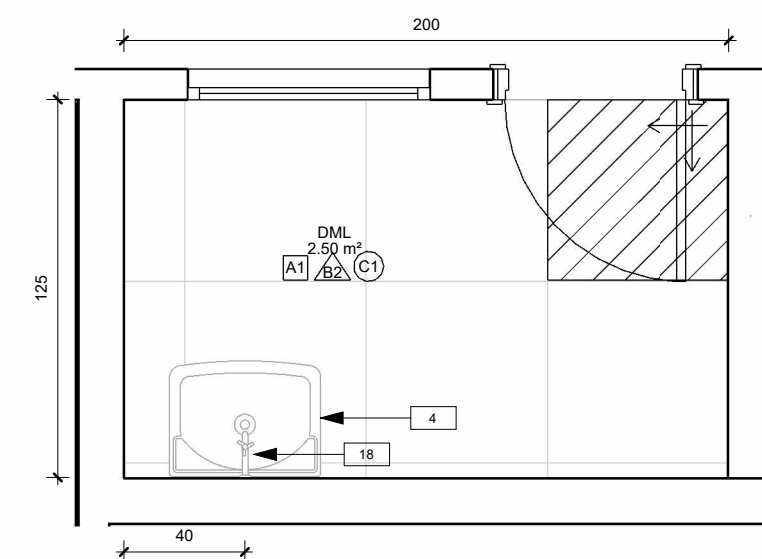


7 DML 2° PAV. 1:25

ID	DESCRIÇÃO	QT
1	LAVATÓRIO DE COLUNA SUSPENSÃO EM LOUÇA BRANCA	1
2	CUBA INOX DE EMBUTIR 40X34X17CM - CUBA 3 X VÁLVULA - REF. FRANKIE OU EQUIVALENTE	3
3	TORNEIRA PARA COZINHA, 17CM (MODELO IZY, REF. 1168.C37 - DECA OU EQUIVALENTE	3
4	TANQUE EM MARMORE SINTÉTICO (14X55CM) REF.: 50780R - A.J.RORATO.	5
5	BACIA SANITÁRIA COM CAIXA ACOPLADA - EM LOUÇA BRANCA - REF. DECA MODELO IZY P.111.17 OU EQUIVALENTE	9
6	CUBA DE EMBUTIR OVAL - COR BRANCO GELCO, REF. 1.37 - DECA OU EQUIVALENTE	20
7	DISPENSER PARA SABONETE 900ml	13
8	DISPENSER PARA PAPEL, TOALHA, INTERPOLHADO;	16
9	DISPENSER PARA PAPEL, HIGIÊNICO (ROLÃO - 200 FOLHAS) CINZA E BRANCO - REF. NOBRE-NEW CLASSIC - REFERÊNCIA A1352, OU EQUIVALENTE;	13
10	BACIA SIFONADA DE LOUÇA BRANCA P/PNE. MOD. VOGUE PLUS CONFORTO - P51, REF. AP52, MARCA DECA OU EQUIVALENTE	11
11	BARRA DE APOIO CILÍNDRICA, EM AÇO INOX, FIXADA NA PAREDE;	12
12	LAVATÓRIO DE CANTO - REF. L101 DECA OU SIMILAR - EM W/C/PNE DEVERÁ SER INSTALADA BARRA CIRCULAR PARA APOIO, EM AÇO INOX, FIXADA EM TORNO DE CADA UNIDADE;	5
13	CHUVEIRO ELÉTRICO LORENZETTI OU SIMILAR	14
14	ESPELHO 6MM LAPIDADO RETO 30 CM DE CADA COTADO CROMADO 100x100cm	3
15	ESPELHO 6MM LAPIDADO RETO FIXADO COM BOTÕES CROMADOS 100x100cm	3
16	ESPELHO 6MM LAPIDADO RETO FIXADO COM BOTÕES CROMADOS 150x100cm	1
17	TORNEIRA DE PRESSÃO CROMADA, DIÂMETRO 1/2" P/ LAVATÓRIO, REF. FABRIMAR, DECA OU DODOL	25
18	TORNEIRA DE PAREDE PARA TANQUE, REF. 1155.C37 - DECA OU EQUIVALENTE;	5
19	BACIA SANITÁRIA COM CAIXA ACOPLADA INFANTIL - EM LOUÇA BRANCA	2


QUADRO DE ACABAMENTOS	
ID	PISO <u>A</u>
A1	PISO CERÂMICO PN URBANUS NATURAL RET 60x60 (TROCAR O PISO EXISTENTE)
A1A	PISO CERÂMICO PN URBANUS NATURAL RET 60x60 (ASSENTAR SOBRE CONTRAPISO EXISTENTE)
A2	CALÇADA EXISTENTE EM CONCRETO A SER REGULARIZADA
A3	PINTURA EM TINTA EPÓXI
A4	AREIA PARA PARQUINHO
	PAREDE <u>B</u>
B1	REVESTIMENTO CERÂMICO 20x20 EXISTENTE h=120cm. ACIMA PINTURA EM TINTA ACRÍLICA. (SUBSTITUIR AS PLACAS DO REVESTIMENTO QUE ESTÃO DESCOLANDO POR NOVAS)
B2	PINTURA EM TINTA ACRÍLICA (DESCASCAR PINTURA EXISTENTE, SELAR E PINTAR EM PAREDES NOVAS SELAR, EMISSAR E PINTAR.
B3	REVESTIMENTO CERÂMICO WHITE HOME ANTARTIDA 30x60
	TETO <u>C</u>
C1	TETO DE GESSO COM PINTURA EM TINTA ACRÍLICA
C2	COBERTURA EM TELHA METÁLICA

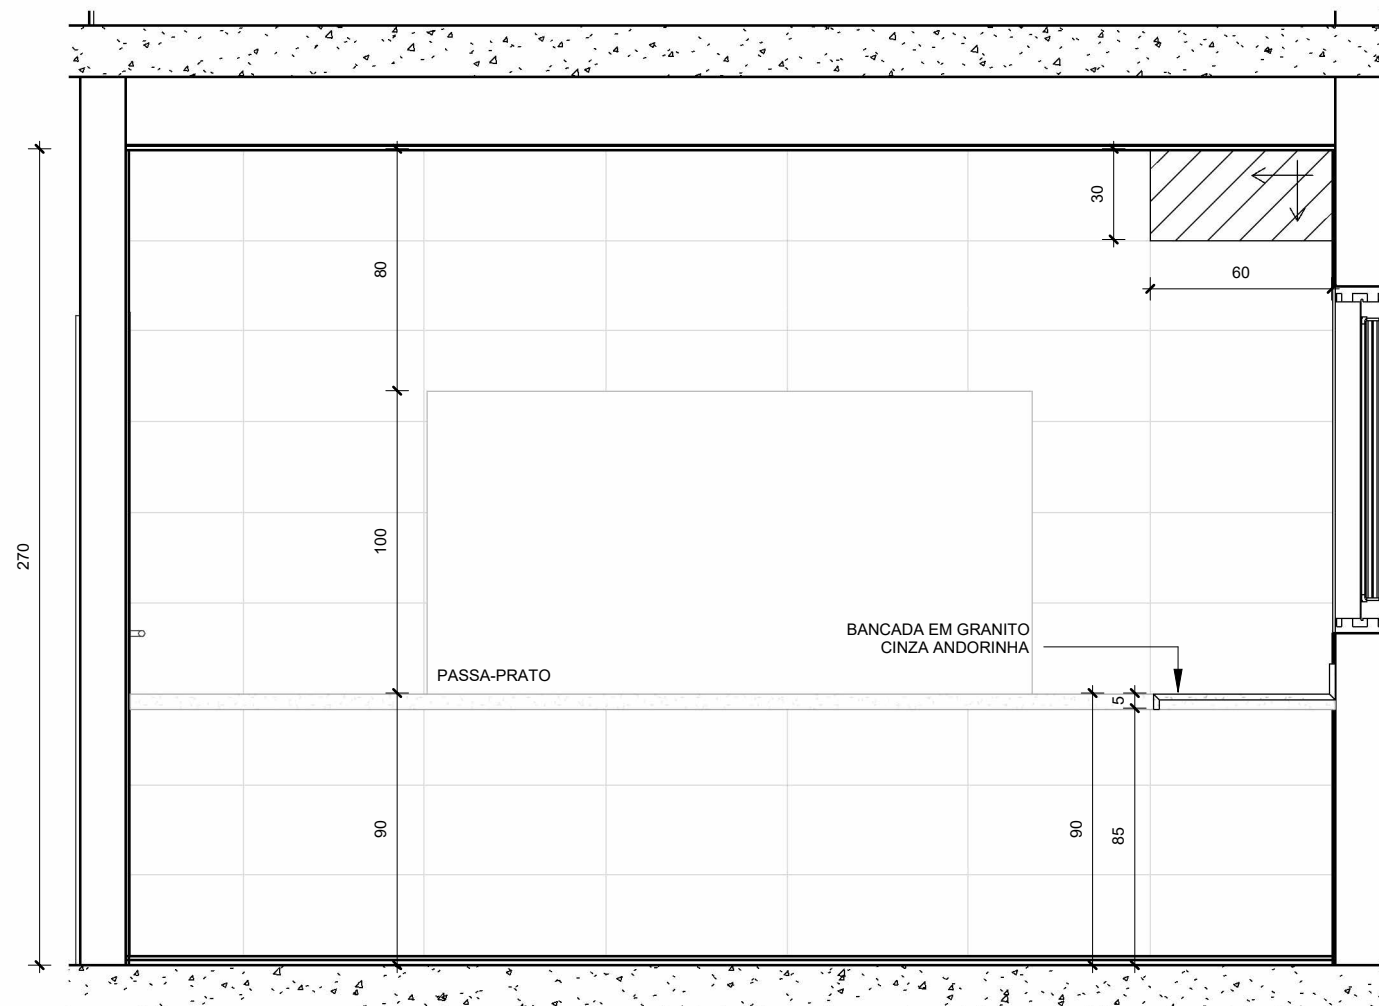


3 COZINHA - VISTA 02
1 : 25

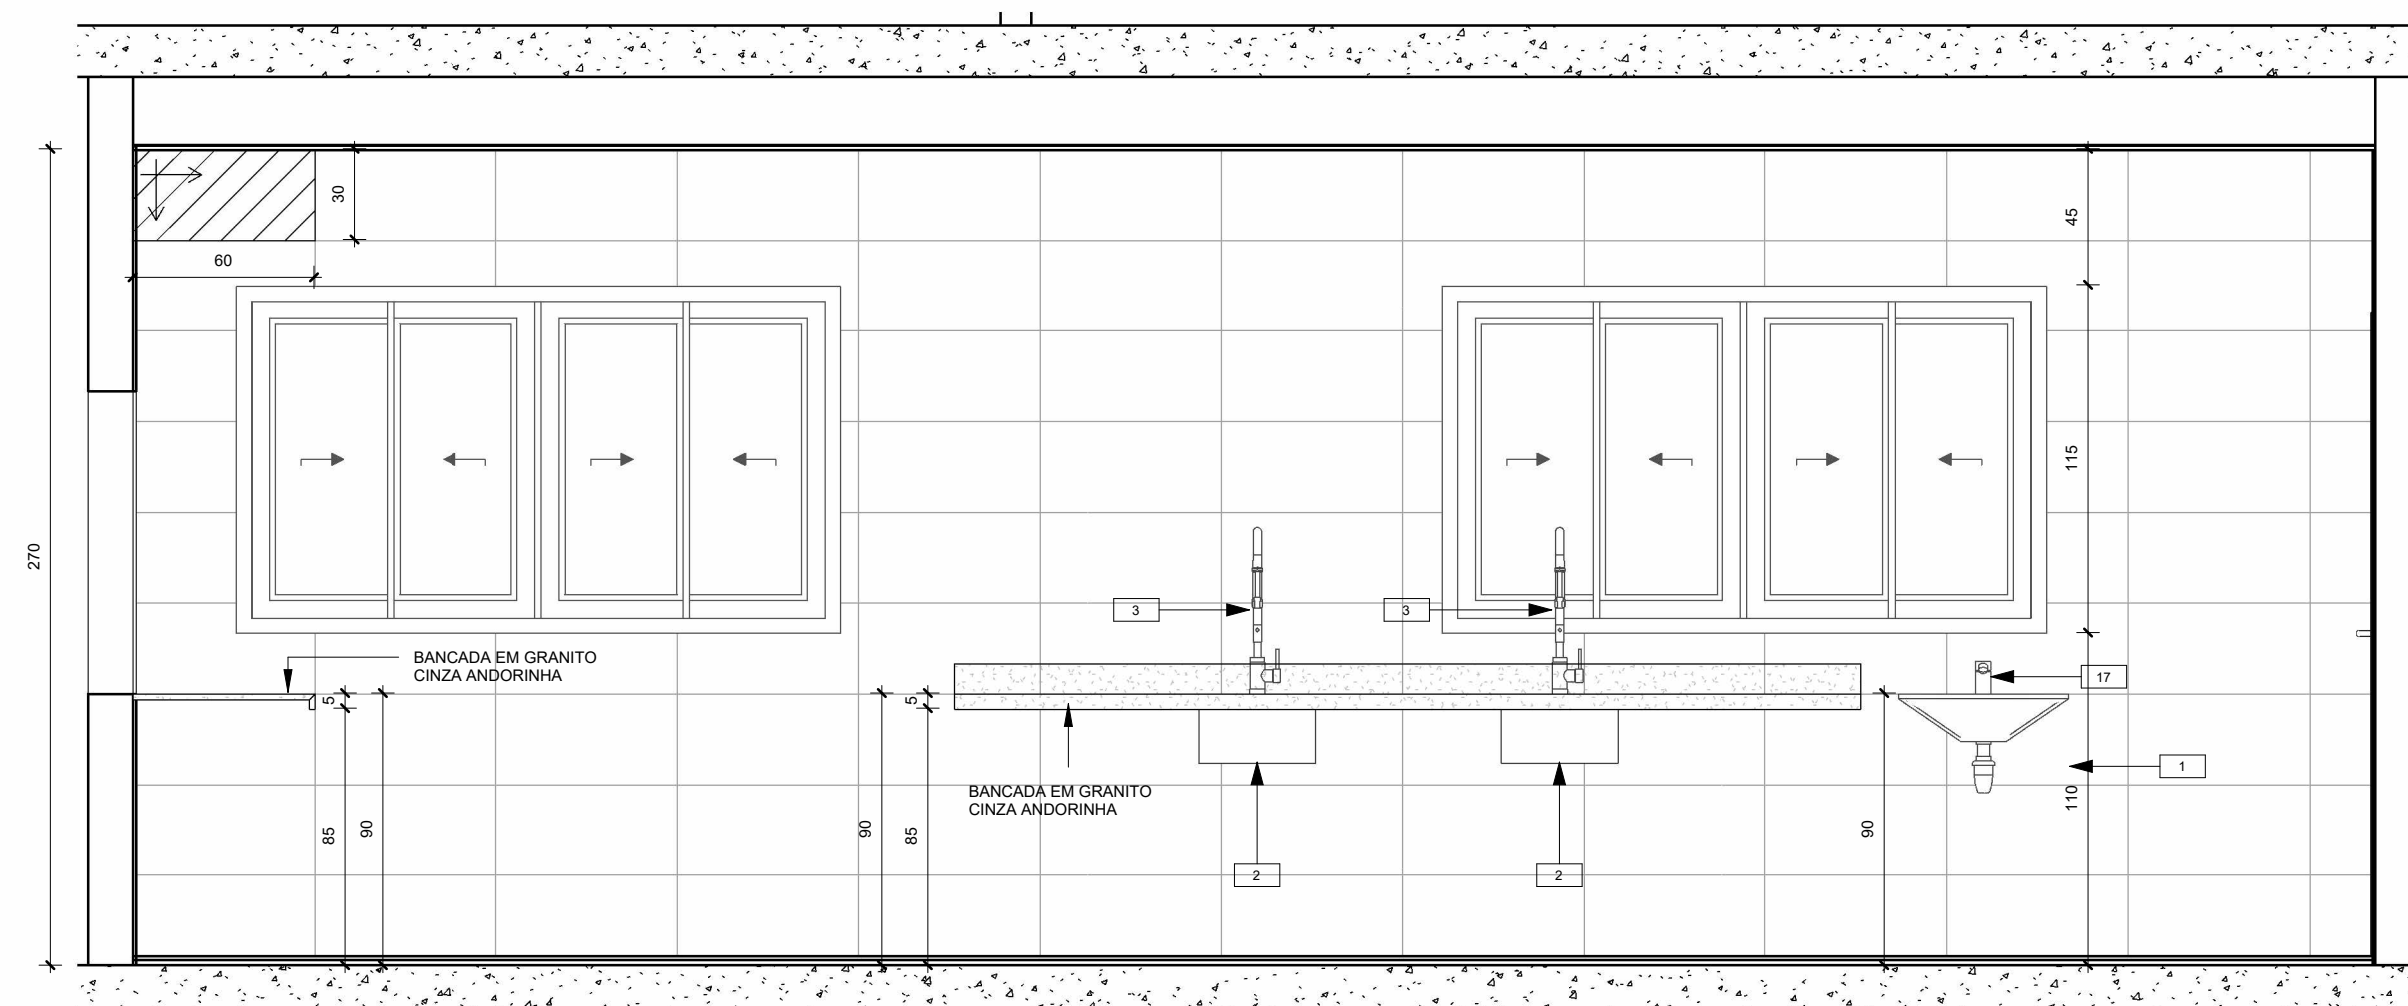

4 COZINHA - VISTA 03
1:25

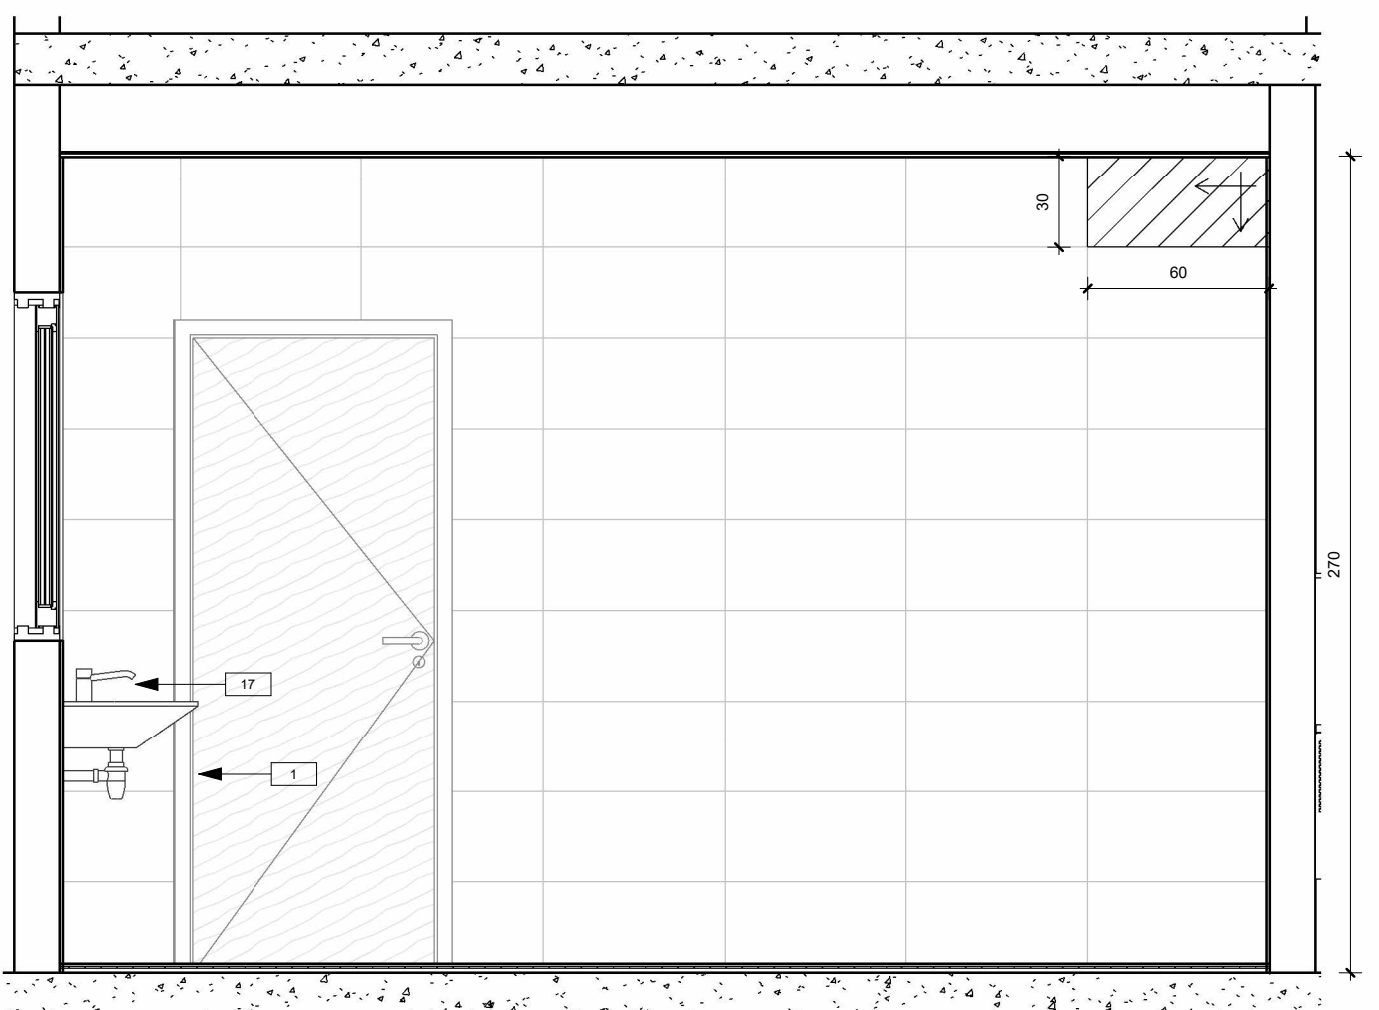


5 COZINHA - VISTA 04
1 : 25

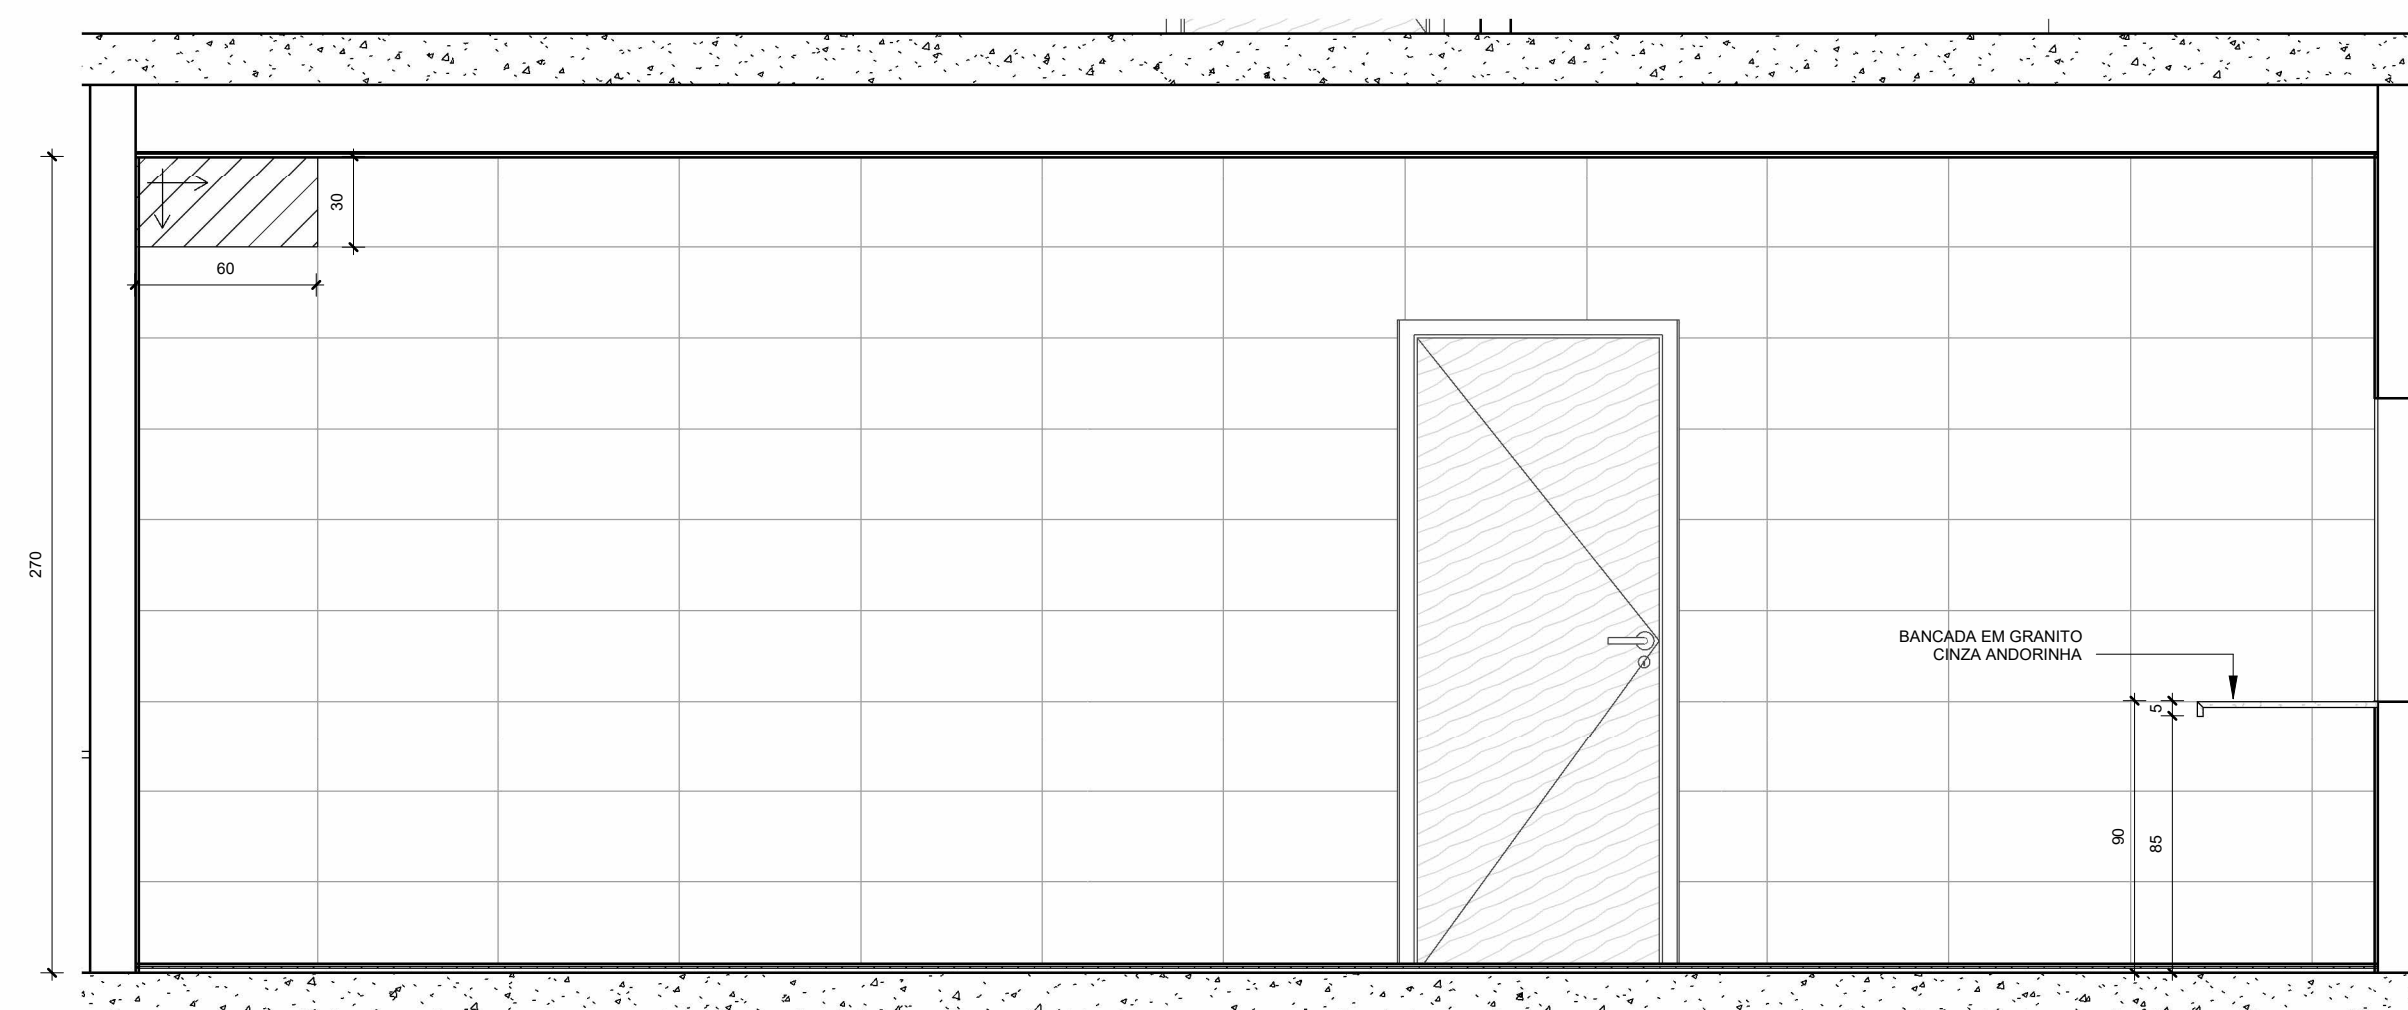

2 COZINHA - VISTA 01
1:25

NOTAS:

1. TODAS AS COTAS ESTÃO EM CENTÍMETROS;
2. PAREDES NÃO COTADAS POSSUEM 15cm DE ESPESSURA;
3. VERIFICAR AS DIMENSÕES DOS ELEMENTOS ESTRUTURAIS (PILARES, VIGAS, LAJES) NO PROJETO ESTRUTURAL;
4. OS ELEMENTOS CORRESPONDENTES A PROJETO ELÉTRICISTA, PROJETO HIDROSSANITÁRIO, PROJETO DE PREVENÇÃO E COMBATE A INCÊNDIO E OS DEMAIS COMPLEMENTARES, DEVEM SER CONFERIDOS NOS RESPECTIVOS PROJETOS;

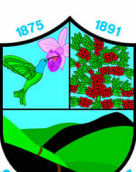PREFEITURA MUNICIPAL DE SANTA TERESA						
 SERPENTE	PROJETO: PROJETO DE REFORMA E AMPLIAÇÃO		ENDEREÇO: ROD. JOSIL ESPINDOLA AGOSTINI, 46 - SANTA TERESA-ES			
	OBRA: EMIEIF PAULINO ROCON		FASE DO PROJETO: PROJETO BÁSICO			
	CONTEÚDO: AMPLIAÇÃO COZINHA, DML					
	Autor do Projeto: Am. Marcos Correa Silva CAU-ES-19761-0		Responsável Técnico: Nilton Valente Rosa Valsardo CREA ES-0402020 Engenheiro Coordenador: Daniel Pereira Silva CREA ES-011438-D		Proprietário do Projeto Prestadora Municipal de Santa Teresa	
	EQUIPE: NICOLE SCHNEIDER		ESCALA: Indicada		DATA: 22/02/2024	
					FOLHA Nº: ARQ-08	
PMST		SECRETARIA DE PLANEJAMENTO E ASSUNTOS ESTRATÉGICOS				REVISÃO: REV-01



INFORMAÇÕES DO DOCUMENTO

Documento capturado em 10/07/2026 13:39:18 (HORÁRIO DE BRASÍLIA - UTC-3)
por ADAUBERTO DO MEIRELES JUNIOR (GESTOR(A) DE PROJETOS - GEPLAN - SMPE - PMST)
Valor Legal: CÓPIA SIMPLES | Natureza: DOCUMENTO NATO-DIGITAL

A disponibilidade do documento pode ser conferida pelo link: <https://e-docs.es.gov.br/d/2026-21CV81>