



1 DET. FACHADA PRINCIPAL

ESCALA: 1 : 25

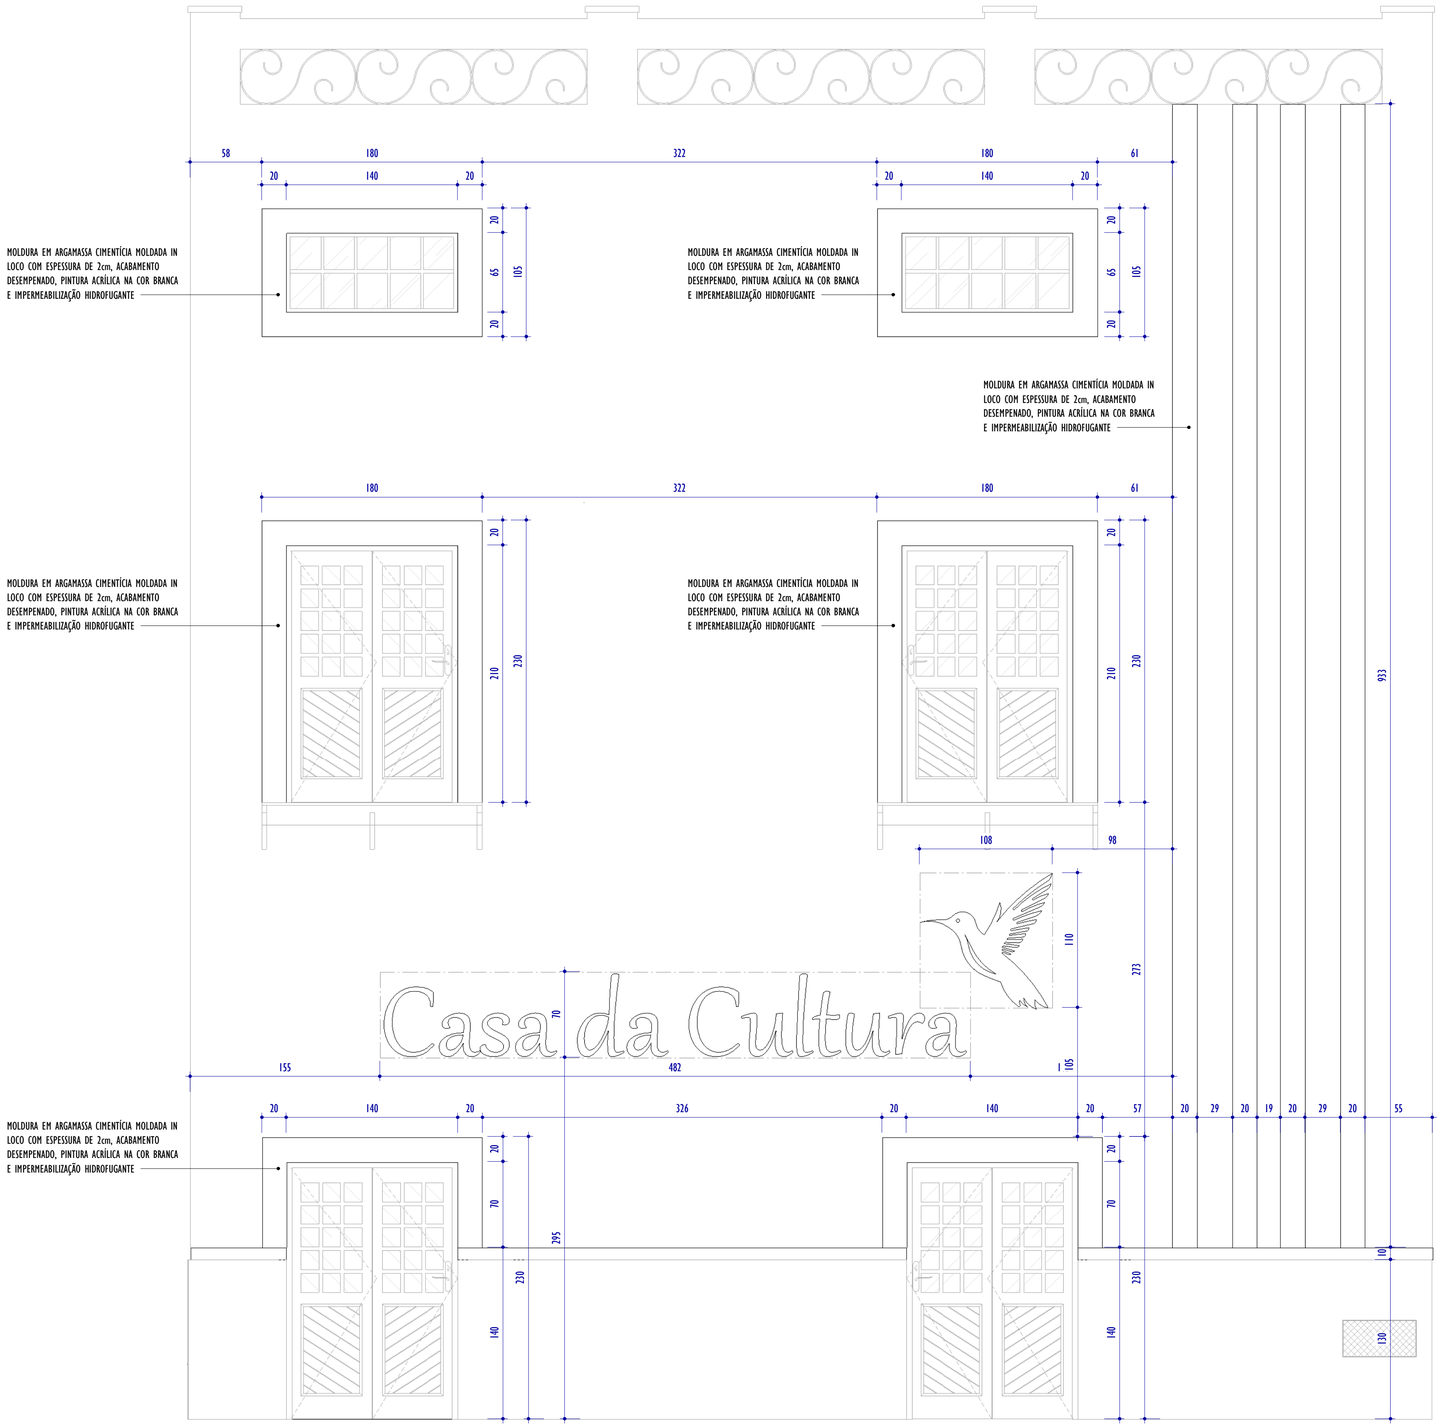

2 DET. LETREIRO INSTITUCIONAL - LT.01

ESCALA: 1 : 20

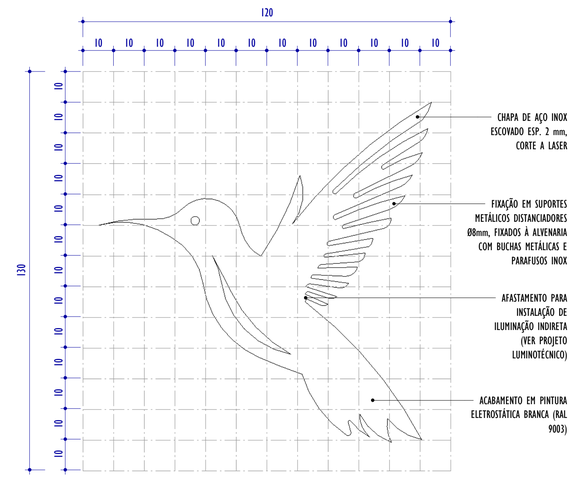

3 DET. SÍMBOLO DECORATIVO - SM.01

ESCALA: 1 : 10

NOTAS GERAIS:

TABELA DE ELEMENTOS GRÁFICOS APLICADOS À FACHADA

CÓD.	DESCRIÇÃO	QNTD.
LT.01	LETREIRO INSTITUCIONAL EM LETRAS-CAIXÃO EXECUTADAS EM CHAPA DE ACM BRANCO, CORTE CNC, PROFUNDIDADE DE 30mm. FIXAÇÃO EM SUPORTES METÁLICOS DISTANCIADORES DE 30mm, PERMITINDO INSTALAÇÃO POSTERIOR DE SISTEMA DE ILUMINAÇÃO. FIXAÇÃO MECÂNICA COM PARAFUSOS INOX E BUCHAS METÁLICAS. COR: BRANCO (RAL 9003)	1
SM.01	SÍMBOLO DECORATIVO "BEIJA-FLOR COLIBRI" RECORTE EM CHAPA DE AÇO INOX ESCOVADO PINTADO DE BRANCO (ELETROSTÁTICA), ESPESSURA 2mm, CORTE A LASER. FIXAÇÃO EM SUPORTES METÁLICOS DISTANCIADORES DE 30mm, ALINHADOS À FIXAÇÃO DO LETREIRO, GARANTINDO ESPAÇO PARA ILUMINAÇÃO INDIRETA E MANUTENÇÃO POSTERIOR. COR: BRANCO (RAL 9003)	1

REV.	DESCRIÇÃO	DATA	EXEC.	VERIF.	APROV.
02	COMPATIBILIZAÇÃO COM ORÇAMENTO	06/2026	FC	IMF	SL
01	COMPATIBILIZAÇÃO INTERNA	03/2026	FC	IMF	SL
00	EMISSÃO INICIAL	01/2026	FC	IMF	SL

CONTRATADA: viavoz projetos

RT: Sinval Ladeira

REG. CREA: 28.498/D

ASS: SINVAL LADEIRA:13797247672 Assinado de forma digital por SINVAL LADEIRA:13797247672 Dados: 2026.07.03 09:49:19 -03'00'

CONTRATANTE: PREFEITURA MUNICIPAL DE SANTA TERESA

MUNICÍPIO/ÁREA: SANTA TERESA - ES

PROGRAMA: REFORMA DA CASA DA CULTURA

TÍTULO E CONTEÚDO:

PROJETO ARQUITETÔNICO EXECUTIVO

SINALIZAÇÃO VISUAL E LETREIROS

DATA:	NOVEMBRO/2025	ESCALA:	INDICADA	FOLHA:	24/24
ARQUIVO:	ARQ-PE-STR730-CSCT-012025-R02				