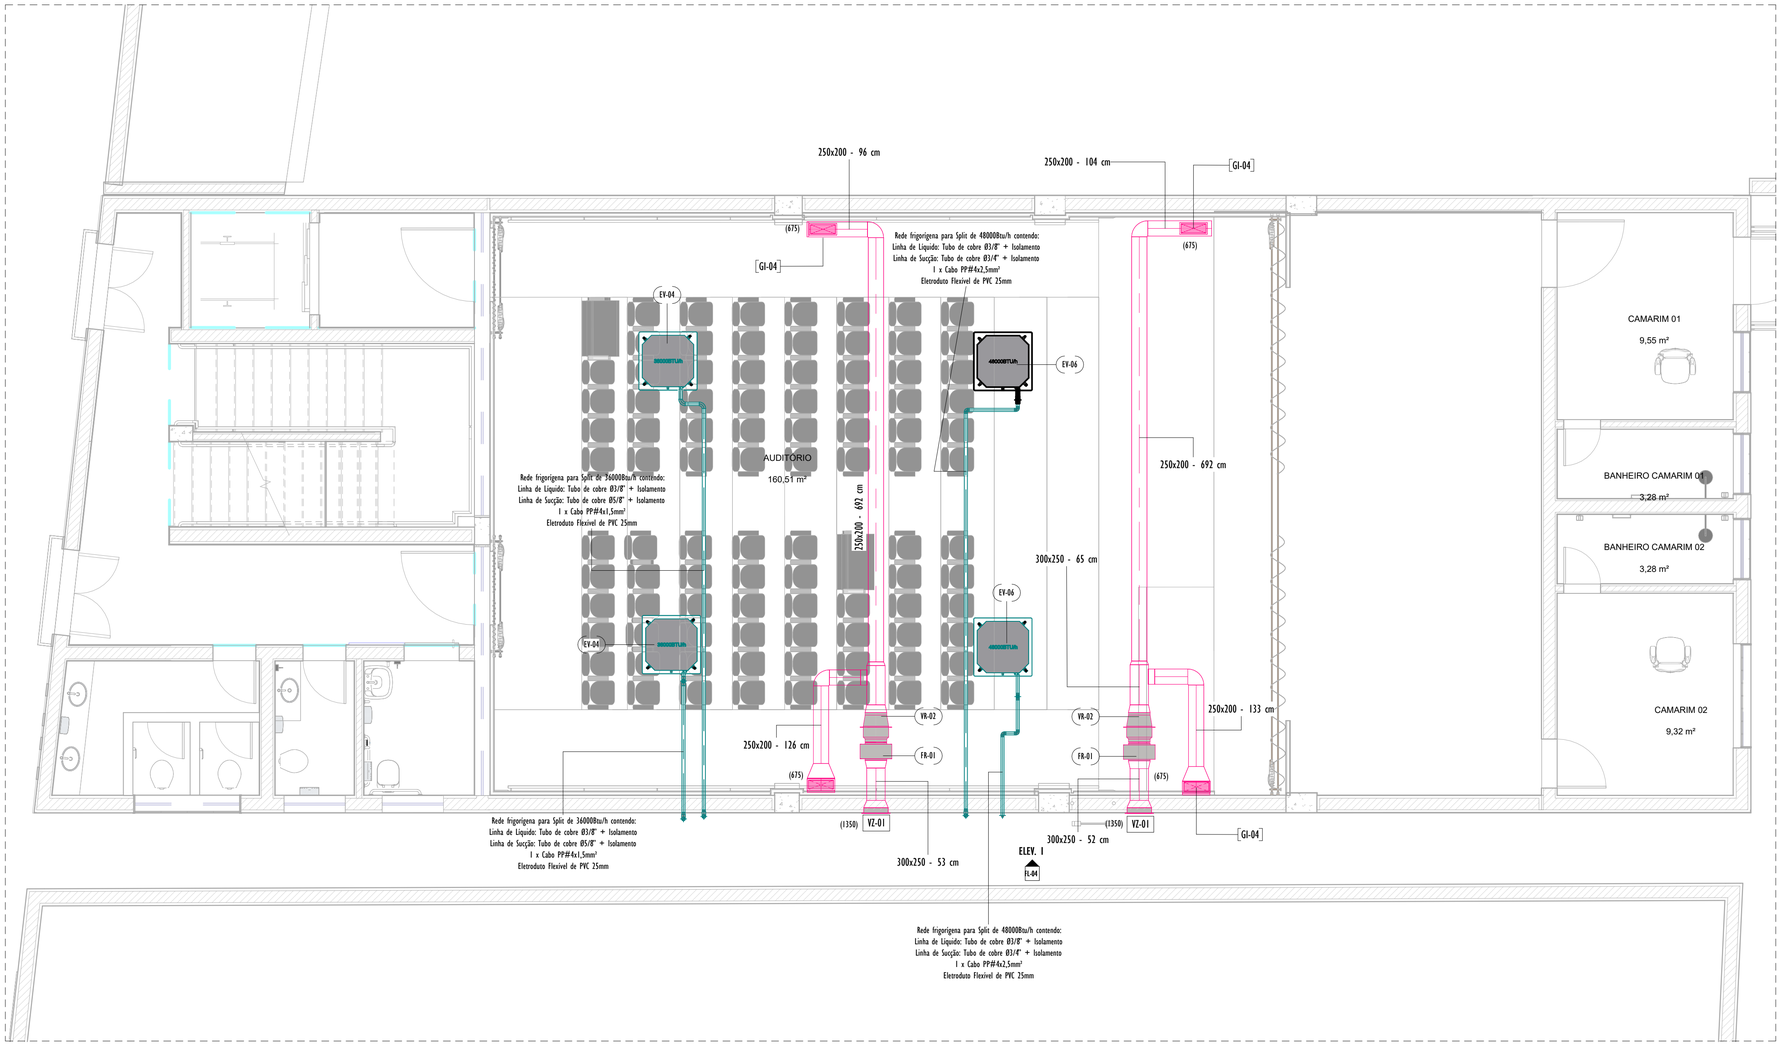


2 1° PAVIMENTO

1 : 50

SIMBOLOGIA

- TUBULAÇÃO PARA DRENO DE AR CONDICIONADO EM PVC
- DUTO DE AR EXTERNO (MEDIDAS INDICADAS EM DESENHO)
- XX - ITEM LISTA DE EQUIPAMENTO
- TUBULAÇÃO FRIGORÍGENA

NOTAS GERAIS:

01 - VERIFICAR MEDIDAS NA OBRA;
02 - DIMENSÕES EM MM, EXCETO ONDE INDICADO O CONTRÁRIO;
03 - CONSIDERADO NÚMERO DE TROCAS DE AR POR HORA PARA O CÁLCULO DE RENOVAÇÃO DE AR;
04 - OS SUPORTES DOS EQUIPAMENTOS SÃO ADQUIRIDOS SEPARADAMENTE, SENDO DE RESPONSABILIDADE DA EXECUTORA A CORRETA FIXAÇÃO E VEDAÇÃO AO INSTALAR;
05 - O SISTEMA DE RENOVAÇÃO DE AR FOI CALCULADO PARA SUPRIR AS NECESSIDADES DE CADA AMBIENTE DA FORMA MAIS UNIFORME POSSÍVEL, SENDO VEDADA A MODIFICAÇÃO DO POSICIONAMENTO DOS EQUIPAMENTOS;
06 - A INSTALAÇÃO DOS EQUIPAMENTOS DEVE SEGUIR RIGOROSAMENTE AS RECOMENDAÇÕES DOS FABRICANTES, E SEREM REALIZADAS POR PESSOAL DEVIDAMENTE TREINADO;
07 - OS SUPORTES DE FIXAÇÃO DE REDE DE REFRIGERAÇÃO DEVEM SER FABRICADOS CONFORME NECESSIDADE DA OBRA;
08 - AS IMAGENS DOS EQUIPAMENTOS SÃO MERAMENTE ORIENTATIVAS, PODENDO SOFRER ALTERAÇÕES DE ACORDO COM O FABRICANTE ADOTADO PARA A INSTALAÇÃO;
09 - CABE à INSTALADORA O LEVANTAMENTO DE TODOS OS ACESSÓRIOS DE INSTALAÇÃO NECESSÁRIOS PARA O PERFEITO FUNCIONAMENTO DOS EQUIPAMENTOS;
10 - OS PONTOS DE ESPERA PARA FUTURAS INSTALAÇÕES DEVEM SER DEVIDAMENTE FECHADOS E LACRADOS PARA NÃO OCORRER VAZAMENTOS DE GASES DO SISTEMA E, ASSIM, SUA DESPRESSURIZAÇÃO.
11 - TODAS AS CURVAS DEVERÃO POSSUIR VEIOS DEFLETORES;
12 - OS DUTOS DE CLIMATIZAÇÃO DEVERÃO SER CONFECCIONADOS EM CHAPAS DE AÇO GALVANIZADO, CLASSE DE PRESSÃO 250Pa;
13 - OS DUTOS DE EXAUSTÃO MECÂNICA DEVERÃO SER CONFECCIONADOS EM CHAPAS DE AÇO CARBONO

REV.	DESCRIÇÃO	DATA	EXEC.	VERIF.	APROV.
01	COMPATIBILIZAÇÃO INTERNA	02/2026	GO	BD	SL
00	EMISSÃO INICIAL	01/2026	GO	BD	SL

CONTRATADA: viavoz projetos

RT: Sinval Ladeira
REG. CREA: 28.498/D
ASS: SINVAL LADEIRA:13797247672 Assinado de forma digital por SINVAL LADEIRA:13797247672 Dados: 2026.02.03 14:23:58 -03'00'

CONTRATANTE: PREFEITURA MUNICIPAL DE SANTA TERESA

MUNICÍPIO/ÁREA: SANTA TERESA - ES

PROGRAMA: REFORMA DA CASA DA CULTURA

TÍTULO E CONTEÚDO: PROJETO DE CLIMATIZAÇÃO EXECUTIVO

PLANTA BAIXA - 1° PAVIMENTO

DATA:	NOVEMBRO/2025	ESCALA:	INDICADA	FOLHA:
ARQUIVO:	CLI-PE-STR730-CSCT-012025-R01			02/06

INFORMAÇÕES DO DOCUMENTO
Documento capturado em 19/08/2026 08:54:06 (HORÁRIO DE BRASÍLIA - UTC-3)
por LUCAS MAGESKI BERGAMASCHI (ENGENHEIRO(A) CIVIL - GEPLAN - SMPE - PMST)
Valor Legal: CÓPIA SIMPLES | Natureza: DOCUMENTO NATO-DIGITAL

A disponibilidade do documento pode ser conferida pelo link: https://e-docs.es.gov.br/d/2026-6JMZL4

2026-6JMZL4 - E-DOCS - CÓPIA SIMPLES 19/08/2026 08:54 PÁGINA 2 / 2