PREVER REPARO COM LIXAMENTO MECÂNICO E APLICAÇÃO DE STAIN OU VERNIZ COM ACABAMENTO FOSCO/ACETINADO

CIRCULAÇÃO 04
- INSTALAÇÃO DE PISO CÊRAMICO, SOLEIRA E RODAPÉ;
- REPARO DAS PORTAS;
- PREVER INSTALAÇÃO DE SACADA, GUARDA-CORPO E PISO METÁLICO;
- PINTURA NAS PAREDES INTERNAS.


HALL 02
INSTALAÇÃO DE PISO CERÂMICO, SOLEIRA E RODAPÉ;
- INSTALAÇÃO PORTA DE ELEVADOR;
- FECHAMENTO EM ALVENARIA;
- PINTURA NAS PAREDES.

PLATÉIA
- INSTALAÇÃO DE PISSO EMBORRACHADO;
- REPARO NAS POLTRONAS;
- APLICAÇÃO IMPERMEABILIZAÇÃO NAS PAREDES INDICADAS;
- CONSTRUÇÃO DE PISO DE CONCRETO PARA NIVELAMENTO.

PALCO
- PINTUTA E IMPERMEABILIZAÇÃO NAS PAREDES INDICADAS;
- CONSTRUÇÃO DE RAMPA COM BALIZAMENTO;
- REPARO NO PISO DE MADEIRA DO PALCO COM RASPAGEM E APLICAÇÃO DE RESINA À BASE DE ÁGUA ACETINADA.

CAMARIM 01
- PINTUTA E IMPERMEABILIZAÇÃO NAS PAREDES INDICADAS;
- INSTALAÇÃO DE SOLEIRA.
- INSTALAÇÃO DE ESQUADRIAS;

PREVER ESCADA PARA ROTA DE FUGA

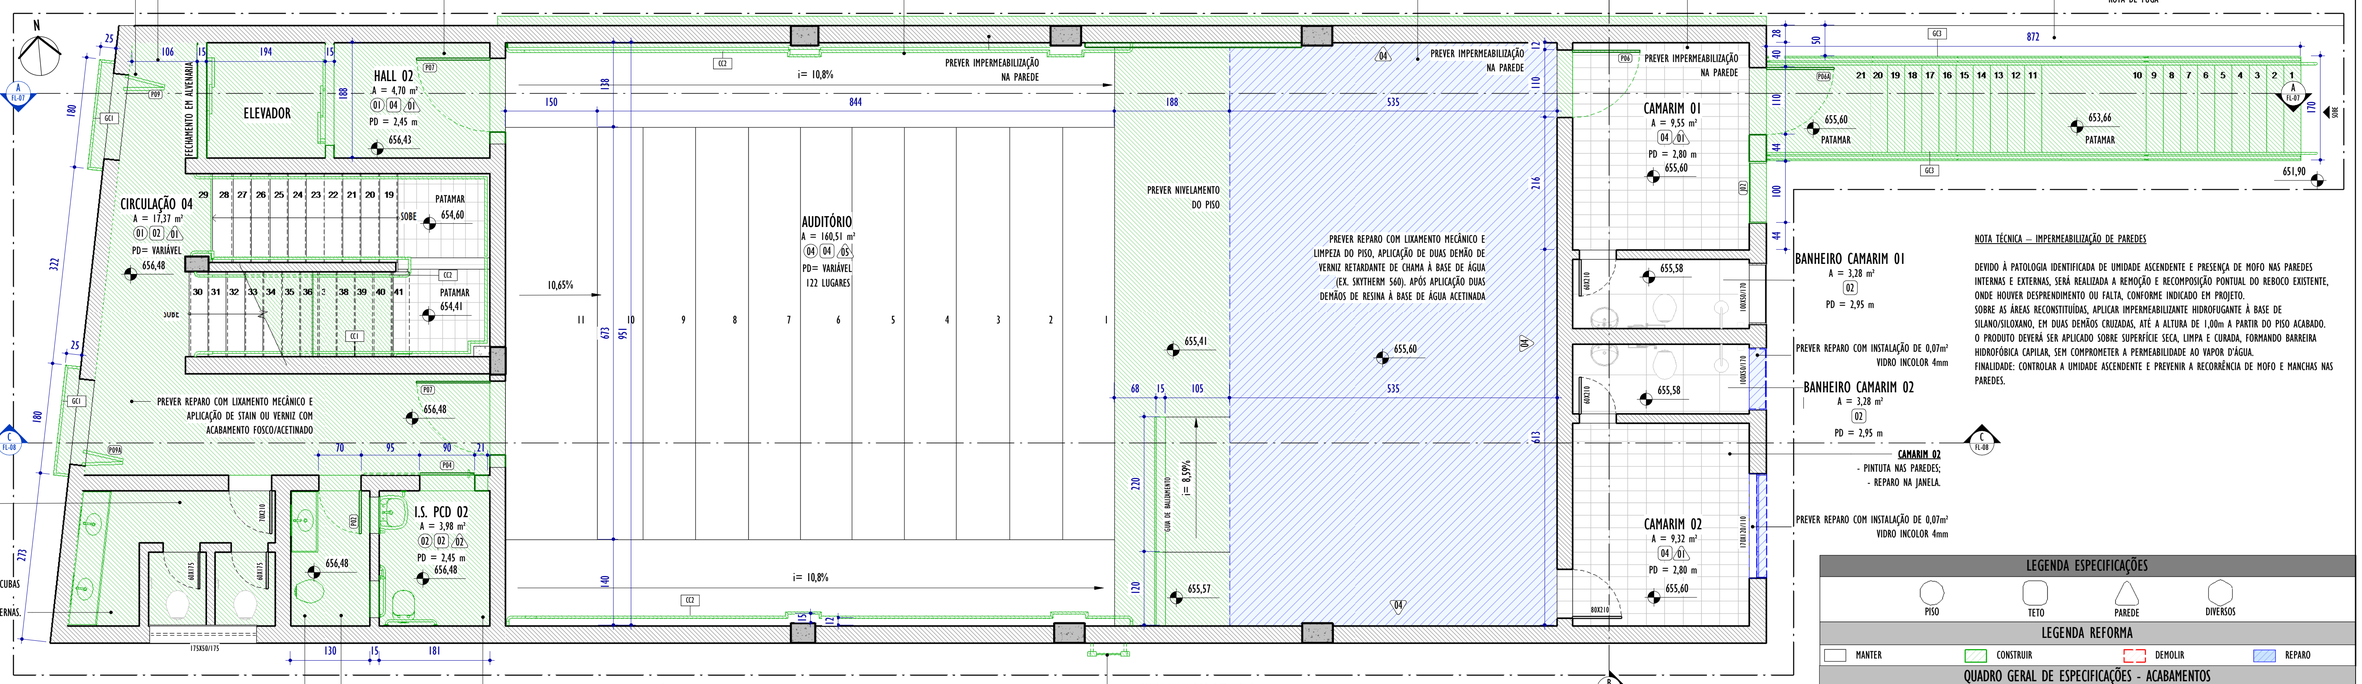

SANITÁRIO MASC.
- INSTALAÇÃO DE BANCADA, CUBAS E PEÇAS HIDROSSANITÁRIAS;
- PINTURA NAS PAREDES INTERNAS.

BANHEIRO MASC. 01
- INSTALAÇÃO DE SOLEIRA;
- INSTALAÇÃO DEPISO E REVESTIMENTO NAS PAREDES;
- INSTALAÇÃO DE BANCADA, CUBAS E PEÇAS HIDROSSANITÁRIAS;
- INSTALAÇÃO DE ESQUADRIAS;
- PINTURA NAS PAREDS INTERNAS.

SANITÁRIO FEM.
- INSTALAÇÃO DE SOLEIRA;
- INSTALAÇÃO DE ESQUADRIAS;
- INSTALAÇÃO DE PISO E REVESTIMENTO NAS PAREDES;
- INSTALAÇÃO DE BANCADA, CUBAS E PEÇAS HIDROSSANITÁRIAS;
- PINTURA NAS PAREDS INTERNAS.

BANHEIRO CAMARIM 01
A = 3,28 m²
02
PD = 2,95 m

PREVER REPARO COM INSTALAÇÃO DE 0,07m² VIDRO INCOLOR 4mm

BANHEIRO CAMARIM 02
A = 3,28 m²
02
PD = 2,95 m

CAMARIM 02
- PINTUTA NAS PAREDES;
- REPARO NA JANELA.

PREVER REPARO COM INSTALAÇÃO DE 0,07m² VIDRO INCOLOR 4mm

NOTA TÉCNICA – IMPERMEABILIZAÇÃO DE PAREDES

DEVIDO À PATOLOGIA IDENTIFICADA DE UMIDADE ASCENDENTE E PRESENÇA DE MOFO NAS PAREDES INTERNAS E EXTERNAS, SERÁ REALIZADA A REMOÇÃO E RECOMPOSIÇÃO PONTUAL DO REBOCO EXISTENTE, ONDE HOUVER DESPRENDIMENTO OU FALTA, CONFORME INDICADO EM PROJETO.
SOBRE AS ÁREAS RECONSTITUÍDAS, APLICAR IMPERMEABILIZANTE HIDROFUGANTE À BASE DE SILANO/SILOXANO, EM DUAS DEMÃOS CRUZADAS, ATÉ A ALTURA DE 1,00m A PARTIR DO PISO ACABADO.
O PRODUTO DEVERÁ SER APLICADO SOBRE SUPERFÍCIE SECA, LIMPA E CURADA, FORMANDO BARREIRA HIDROFÓBICA CAPILAR, SEM COMPROMETER A PERMEABILIDADE AO VAPOR D'ÁGUA.
FINALIDADE: CONTROLAR A UMIDADE ASCENDENTE E PREVENIR A RECORRÊNCIA DE MOFO E MANCHAS NAS PAREDES.

LEGENDA ESPECIFICAÇÕES

PISO | TETO | PAREDE | DIVERSOS

LEGENDA REFORMA

MANTER | CONSTRUIR | DEMOLIR | REPARO

QUADRO GERAL DE ESPECIFICAÇÕES - ACABAMENTOS

CÓD.	PISO / SUPERFÍCIES HORIZONTAIS
01	PISO EM CERÂMICA NAS DIMENSÕES 60X60cm, COR CONCRETO CINZA
02	PISO EM CERÂMICA NAS DIMENSÕES 62X62cm, COR BRANCO
03	PISO MOEDA EMBORRACHADO PRETO
04	PISO EM CARPETE. DETALHES E ESPECIFICAÇÕES TÉCNICAS CONSULTAR PROJETO DE ACÚSTICA
CÓD.	**TETOS**
01	GESSO EM PLACAS DE 60X60cm COM REVESTIMENTO EM PINTURA COM TINTA ACRÍLICA NA COR BRANCO NEVE; REF. SUVINIL OU SIMILAR
02	PINTURA SOB LAJE COM TINTA ACRÍLICA, COR BRANCO NEVE; REF. SUVINIL OU SIMILAR
03	PINTURA COM TINTA ACRÍLICA NA COR AVENTURA PRETA; REF. SUVINIL OU SIMILAR
04	FORRO ACÚSTICO. DETALHES E ESPECIFICAÇÕES TÉCNICAS - CONSULTAR PROJETO DE ACÚSTICA
CÓD.	**VEDAÇÕES / REVESTIMENTOS / ELEMENTOS VERTICAIS**
01	REVESTIMENTO EM PINTURA ACRÍLICA, COR PAPEL PICAPO. REF. SUVINIL OU SIMILAR
02	REVESTIMENTO EM CERÂMICA NAS DIMENSÕES 30X40cm, COR BRANCA
03	REVESTIMENTO EM PINTURA ACRÍLICA, ACIMA DO ACABAMENTO CERÂMICO EXISTENTE ATÉ O FORRO. COR PAPEL PICADO. REF. SUVINIL OU SIMILAR
04	REVESTIMENTO EM TINTA ACRÍLICA, COR AVENTURA PRETA. REF.: SUVINIL OU SIMILAR.
05	PAREDE EM MADEIRA PERFURADA RETA, PREENCHIDA COM LÃ DE PET 50MM, DENSIDADE 35KG/M³, COR DEFINIDA PELA ARQUITETURA. REF. (OU SIMILAR TÉCNICO): AMBI – 16.1 + MONTANTES-ISAR - ECOF/M²/50 MM IBER SOUND 35 KG-PAR. LOCALIZADA ACIMA E ABAIXO DA PAREDE ACÚSTICA INCLINADA - CONSULTAR PROJETO DE ACÚSTICA
06	PLACA ESPUMA ISOLANTE DE POLIURETANO ACÚSTICA ANTICHAMAS - CONSULTAR PROJETO DE ACÚSTICA

TABELA DE CORRIMÃO

CÓD	DESCRIÇÃO
CC1	CORRIMÃO DUPLO EM AÇO GALVANIZADO/AÇO INOX FIXADO EM PAREDE
CC2	CORRIMÃO DUPLO NAS ALTURAS 70cm E 82cm EM AÇO GALVANIZADO/AÇO INOX FIXADO EM PAREDE
CC3	CORRIMÃO DUPLO NAS ALTURAS 100cm E 120cm EM AÇO GALVANIZADO/AÇO INOX FIXADO NO PISO

TABELA DE GUARDA-CORPO

CÓD	DESCRIÇÃO
GC1	GUARDA-CORPO EM AÇO GALVANIZADO H=110cm, COM PINTURA ELETROSTÁTICA NA COR BRANCA, ACABAMENTO FOSCO
GC2	GUARDA-CORPO EM AÇO GALVANIZADO/AÇO INOX H=110cm, FIXADO SOBRE DE GUIA DE BALIZAMENTO EM CONCRETO
GC3	GUARDA-CORPO EM AÇO GALVANIZADO/AÇO INOX H=130cm, COM CORRIMÃO DUPLO, FIXADO SOBRE DE GUIA DE BALIZAMENTO EM CONCRETO

REV.	DESCRIÇÃO	DATA	EXEC.	VERIF.	APROV.
02	COMPATIBILIZAÇÃO COM ORÇAMENTO	06/2026	FC	IMF	SL
01	COMPATIBILIZAÇÃO INTERNA	03/2026	FC	IMF	SL
00	EMISSÃO INICIAL	01/2026	FC	IMF	SL

CONTRATADA: viavoz projetos

RT: Sinval Ladeira
REG. CREA: 28.498/D
ASS: SINVAL LADEIRA:13797247672 Assinado de forma digital por SINVAL LADEIRA:13797247672 Dados: 2026.07.03 09:35:33 -03'00'

CONTRATANTE: PREFEITURA MUNICIPAL DE SANTA TERESA

MUNICÍPIO/ÁREA: SANTA TERESA - ES

PROGRAMA: REFORMA DA CASA DA CULTURA


TÍTULO E CONTEÚDO: PROJETO ARQUITETÔNICO EXECUTIVO

REFORMA - PLANTA 1º PAVIMENTO E CABINE DE COMANDO

DATA:	NOVEMBRO/2025	ESCALA:	INDICADA	FOLHA:
ARQUIVO:	ARQ-PE-STR730-CSCT-012025-R02			05/24

1 REFORMA - PLANTA 1º PAVIMENTO


ESCALA: 1 : 50

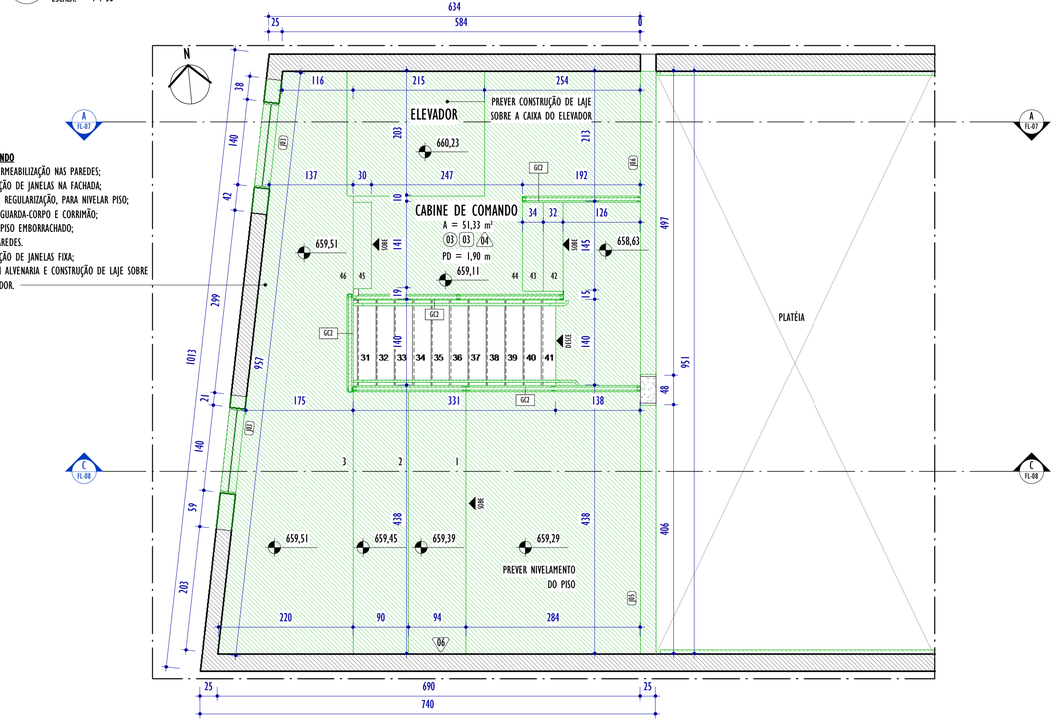

CABINE DE COMANDO
- PINTURA E IMPERMEABILIZAÇÃO NAS PAREDES;
- PREVER INSTALAÇÃO DE JANELAS NA FACHADA;
- PREVER PISO DE REGULARIZAÇÃO, PARA NIVELAR PISO;
- INSTALAÇÃO DE GUARDA-CORPO E CORRIMÃO;
- INSTALAÇÃO DE PISO EMBORRACHADO;
- PINTURA NAS PAREDES.
- PREVER INSTALAÇÃO DE JANELAS FIXA;
- FECHAMENTO EM ALVENARIA E CONSTRUÇÃO DE LAJE SOBRE CABINE DO ELEVADOR.

2 REFORMA - PLANTA PAV. CABINE DE COMANDO

ESCALA: 1 : 50

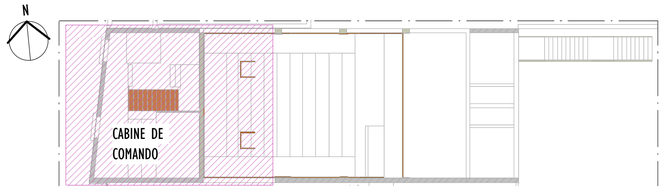

3 MAPA CHAVE

ESCALA: 1 : 200

QUADRO GERAL DE ESQUADRIAS - JANELAS

CÓD.	LARGURA	ALTURA	ALTURA PEITORIL	ABERTURA E NÚM. FOLHAS	MATERIAL/ACABAMENTO	QNTD.
J01	100	50	140	GIRO, 3 FOLHAS	JANELA CAIXILHADA DE MADEIRA ENVERNIZADA, VIDRO INCOLOR 4mm	2
J01A	100	50	175	GIRO, 3 FOLHAS	JANELA CAIXILHADA DE MADEIRA ENVERNIZADA, VIDRO INCOLOR 4mm	2
J02	100	50	170	GIRO, 3 FOLHAS	JANELA CAIXILHADA DE MADEIRA ENVERNIZADA, VIDRO INCOLOR 4mm	1
J02A	100	50	205	GIRO, 3 FOLHAS	JANELA CAIXILHADA DE MADEIRA ENVERNIZADA, VIDRO INCOLOR 4mm	2
J03	140	65	95	GIRO, 5 FOLHAS	JANELA CAIXILHADA DE MADEIRA ENVERNIZADA, VIDRO TEMPERADO 4mm	2
J04	200	50	205	VENEZIANA, FIXA	JANELA TIPO VENEZIANA INDUSTRIAL	1
J05	406	135	36	CORRER, 2 FOLHAS	JANELA EM MADEIRA ENVERNIZADA, VIDRO LAMINADO TEMPERADO 6mm	1
J06	494	135	36	FIXA	JANELA EM MADEIRA ENVERNIZADA, VIDRO LAMINADO TEMPERADO 6mm	1

QUADRO GERAL DE ESQUADRIAS - PORTAS

CÓD.	LARGURA	ALTURA	ABERTURA E NÚM. FOLHAS	MATERIAL/ACABAMENTO	QNTD.
P01	60	100	ABRIR, 1 FOLHA	PORTINHOLA EM VENEZIANA DE ALUMÍNIO	1
P02	70	210	GIRO, 1 FOLHA	PORTA EM MADEIRA MACIÇA, ACABAMENTO ENVERNIZADO	2
P03	80	210	GIRO, 1 FOLHA	PORTA EM MADEIRA MACIÇA, ACABAMENTO ENVERNIZADO	1
P04	90	210	CORRER, 1 FOLHA	PORTA EM MADEIRA MACIÇA, ACABAMENTO ENVERNIZADO, BARRA DE APOIO PARA PCD E CHAPA DE AÇO ANTICHOQUE	1
P05	90	210	GIRO, 1 FOLHA	PORTA DE MADEIRA MACIÇA COM BARRA DE APOIO PARA PCD, ACABAMENTO ENVERNIZADO E CHAPA DE AÇO ANTICHOQUE	1
P06	110	210	GIRO, 1 FOLHA	PORTA EM MADEIRA MACIÇA COM PINTURA ESMALTE NA COR PRETA	1
P06A	110	210	GIRO, 1 FOLHA	PORTA EM MADEIRA MACIÇA COM ACABAMENTO ENVERNIZADO	1
P07	120	210	ABRIR, 1 FOLHA	PORTA ACÚSTICA. CONSULTAR DETALHES E ESPECIFICAÇÕES TÉCNICAS NO PROJETO DE ACÚSTICA	2
P08	120	230	GIRO, 2 FOLHAS	PORTA EM MADEIRA MACIÇA COM BANDEIRA SUPERIOR FIXA ENVIDRAÇADA, ACABAMENTO ENVERNIZADO	1
P09	140	210	GIRO, 2 FOLHAS	PORTA DE MADEIRA MACIÇA, ACABAMENTO ENVERNIZADO COM VIDRO NA PARTE SUPERIORE ABERTURA À ESQUERDA	2
P09A	140	210	CAMARÃO, 2 FOLHAS	PORTA DE MADEIRA MACIÇA, ACABAMENTO ENVERNIZADO COM VIDRO NA PARTE SUPERIORE ABERTURA À DIREITA	2
P10	150	230	GIRO, 2 FOLHAS	PORTA EM MADEIRA MACIÇA COM BANDEIRA SUPERIOR FIXA ENVIDRAÇADA, ACABAMENTO ENVERNIZADO	2
P11	280	210	CAMARÃO, 4 FOLHAS	PORTA EM MADEIRA MACIÇA, ACABAMENTO ENVERNIZADO	1