
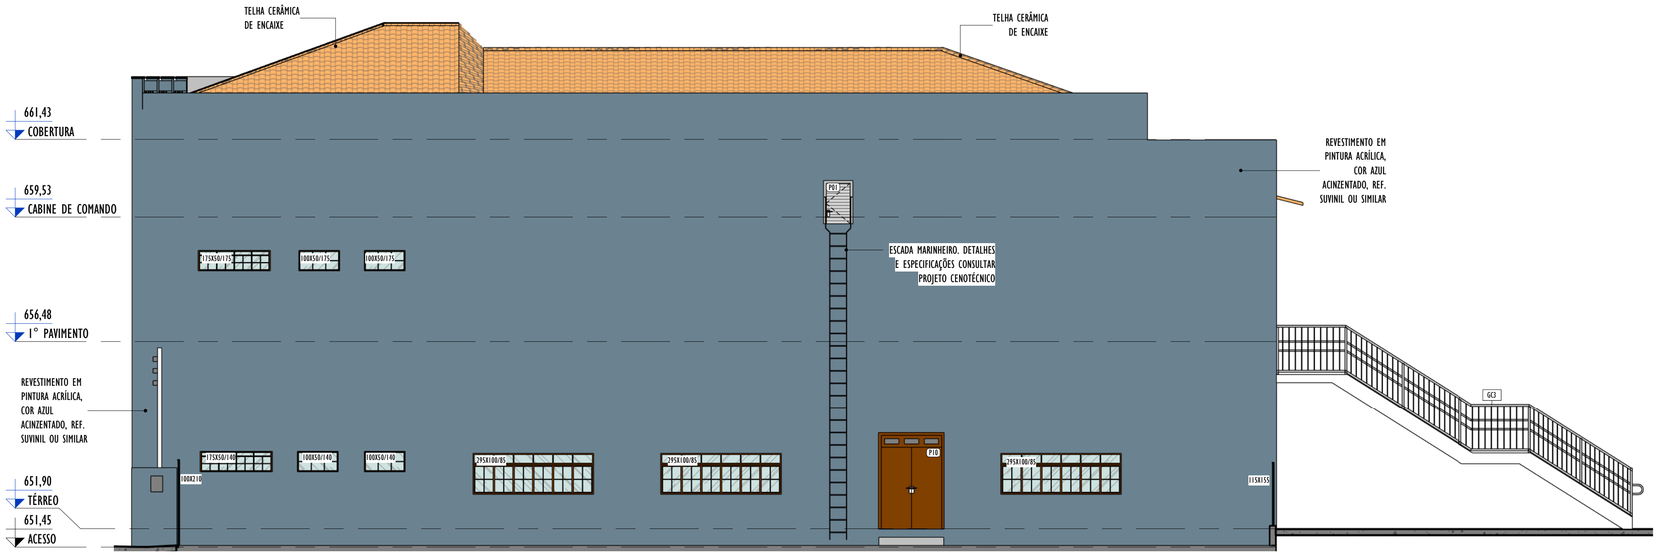



1 FACHADA LATERAL DIREITA

ESCALA: 1 : 75

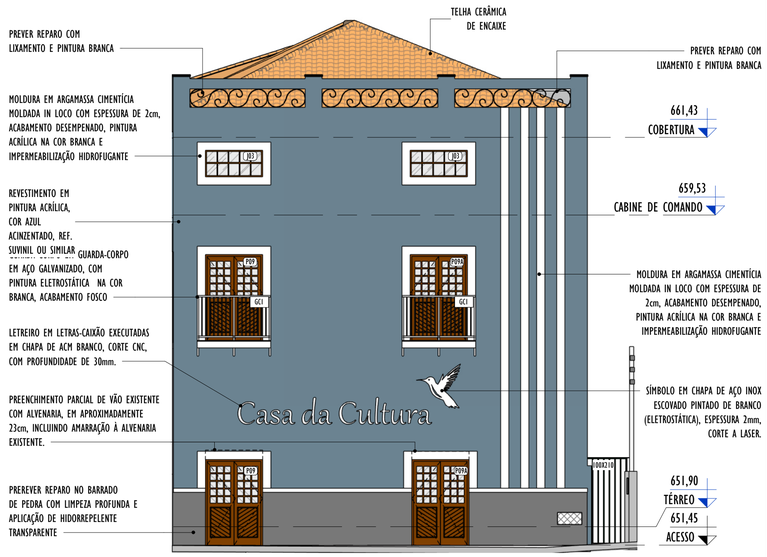


2 FACHADA FRONTAL

ESCALA: 1 : 75

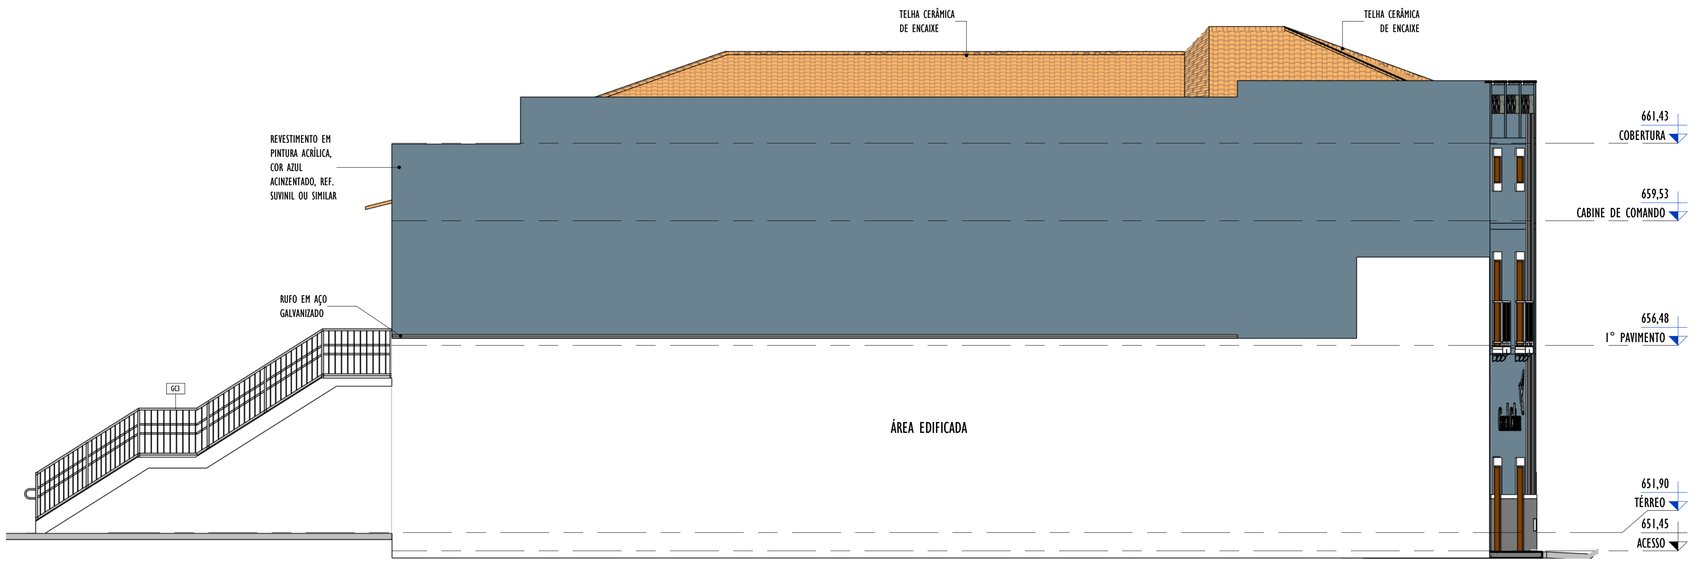

4 FACHADA LATERAL ESQUERDA

ESCALA: 1 : 75

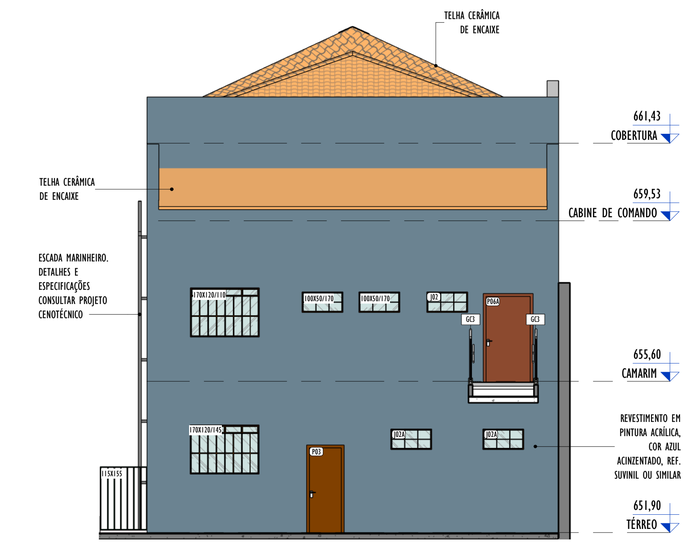

3 FACHADA POSTERIOR

ESCALA: 1 : 75

TABELA DE CORRIMÃO

CÓD	DESCRIÇÃO
CC1	CORRIMÃO DUPLO EM AÇO GALVANIZADO/AÇO INOX FIXADO EM PAREDE
CC2	CORRIMÃO DUPLO NAS ALTURAS 70cm E 82cm EM AÇO GALVANIZADO/AÇO INOX FIXADO EM PAREDE
CC3	CORRIMÃO DUPLO NAS ALTURAS 100cm E 120cm EM AÇO GALVANIZADO/AÇO INOX FIXADO NO PISO

TABELA DE GUARDA-CORPO

CÓD	DESCRIÇÃO
GC1	GUARDA-CORPO EM AÇO GALVANIZADO H=110cm, COM PINTURA ELETROSTÁTICA NA COR BRANCA, ACABAMENTO FOSCO
GC2	GUARDA-CORPO EM AÇO GALVANIZADO/AÇO INOX H=110cm, FIXADO SOBRE DE GUIA DE BALIZAMENTO EM CONCRETO
GC3	GUARDA-CORPO EM AÇO GALVANIZADO/AÇO INOX H=130cm, COM CORRIMÃO DUPLO, FIXADO SOBRE DE GUIA DE BALIZAMENTO EM CONCRETO

QUADRO GERAL DE ESQUADRIAS - JANELAS

CÓD.	LARGURA	ALTURA	ALTURA PEITORIL	ABERTURA E NÚM. FOLHAS	MATERIAL/ACABAMENTO	QNTD.
J01	100	50	140	GIRO, 3 FOLHAS	JANELA CAIXILHADA DE MADEIRA ENVERNIZADA, VIDRO INCOLOR 4mm	2
J01A	100	50	175	GIRO, 3 FOLHAS	JANELA CAIXILHADA DE MADEIRA ENVERNIZADA, VIDRO INCOLOR 4mm	2
J02	100	50	170	GIRO, 3 FOLHAS	JANELA CAIXILHADA DE MADEIRA ENVERNIZADA, VIDRO INCOLOR 4mm	1
J02A	100	50	205	GIRO, 3 FOLHAS	JANELA CAIXILHADA DE MADEIRA ENVERNIZADA, VIDRO INCOLOR 4mm	2
J03	140	65	95	GIRO, 5 FOLHAS	JANELA CAIXILHADA DE MADEIRA ENVERNIZADA, VIDRO TEMPERADO 4mm	2
J04	200	50	205	VENEZIANA, FIXA	JANELA TIPO VENEZIANA INDUSTRIAL	1
J05	406	135	36	CORRER, 2 FOLHAS	JANELA EM MADEIRA ENVERNIZADA, VIDRO LAMINADO TEMPERADO 6mm	1
J06	494	135	36	FIXA	JANELA EM MADEIRA ENVERNIZADA, VIDRO LAMINADO TEMPERADO 6mm	1

QUADRO GERAL DE ESQUADRIAS - PORTAS

CÓD.	LARGURA	ALTURA	ABERTURA E NÚM. FOLHAS	MATERIAL/ACABAMENTO	QNTD.
P01	60	100	ABRIR, 1 FOLHA	PORTINHOLA EM VENEZIANA DE ALUMÍNIO	1
P02	70	210	GIRO, 1 FOLHA	PORTA EM MADEIRA MACIÇA, ACABAMENTO ENVERNIZADO	2
P03	80	210	GIRO, 1 FOLHA	PORTA EM MADEIRA MACIÇA, ACABAMENTO ENVERNIZADO	1
P04	90	210	CORRER, 1 FOLHA	PORTA EM MADEIRA MACIÇA, ACABAMENTO ENVERNIZADO, BARRA DE APOIO PARA PCD E CHAPA DE AÇO ANTICHOQUE	1
P05	90	210	GIRO, 1 FOLHA	PORTA DE MADEIRA MACIÇA COM BARRA DE APOIO PARA PCD, ACABAMENTO ENVERNIZADO E CHAPA DE AÇO ANTICHOQUE	1
P06	110	210	GIRO, 1 FOLHA	PORTA EM MADEIRA MACIÇA COM PINTURA ESMALTE NA COR PRETA	1
P06A	110	210	GIRO, 1 FOLHA	PORTA EM MADEIRA MACIÇA COM ACABAMENTO ENVERNIZADO	1
P07	120	210	ABRIR, 1 FOLHA	PORTA ACÚSTICA. CONSULTAR DETALHES E ESPECIFICAÇÕES TÉCNICAS NO PROJETO DE ACÚSTICA	2
P08	120	230	GIRO, 2 FOLHAS	PORTA EM MADEIRA MACIÇA COM BANDEIRA SUPERIOR FIXA ENVIDRAÇADA, ACABAMENTO ENVERNIZADO	1
P09	140	210	GIRO, 2 FOLHAS	PORTA DE MADEIRA MACIÇA, ACABAMENTO ENVERNIZADO COM VIDRO NA PARTE SUPERIORE ABERTURA À ESQUERDA	2
P09A	140	210	CAMARÃO, 2 FOLHAS	PORTA DE MADEIRA MACIÇA, ACABAMENTO ENVERNIZADO COM VIDRO NA PARTE SUPERIORE ABERTURA À DIREITA	2
P10	150	230	GIRO, 2 FOLHAS	PORTA EM MADEIRA MACIÇA COM BANDEIRA SUPERIOR FIXA ENVIDRAÇADA, ACABAMENTO ENVERNIZADO	2
P11	280	210	CAMARÃO, 4 FOLHAS	PORTA EM MADEIRA MACIÇA, ACABAMENTO ENVERNIZADO	1

REV.	DESCRIÇÃO	DATA	EXEC.	VERIF.	APROV.
02	COMPATIBILIZAÇÃO COM ORÇAMENTO	06/2026	FC	IMF	SL
01	COMPATIBILIZAÇÃO INTERNA	03/2026	FC	IMF	SL
00	EMISSÃO INICIAL	01/2026	FC	IMF	SL

CONTRATADA: viavoz projetos

RT: Sinval Ladeira

REG. CREA: 28.498/D

ASS: SINVAL LADEIRA:13797247672 — Assinado de forma digital por SINVAL LADEIRA:13797247672 Dados: 2026.07.03 14:39:41 -03'00'

CONTRATANTE: PREFEITURA MUNICIPAL DE SANTA TERESA

MUNICÍPIO/ÁREA: SANTA TERESA - ES

PROGRAMA: REFORMA DA CASA DA CULTURA

TÍTULO E CONTEÚDO:

PROJETO ARQUITETÔNICO EXECUTIVO

REFORMA - FACHADA

DATA: NOVEMBRO/2025 | ESCALA: INDICADA | FOLHA: 09/24

ARQUIVO: ARQ-PE-STR730-CSCT-012025-R02