
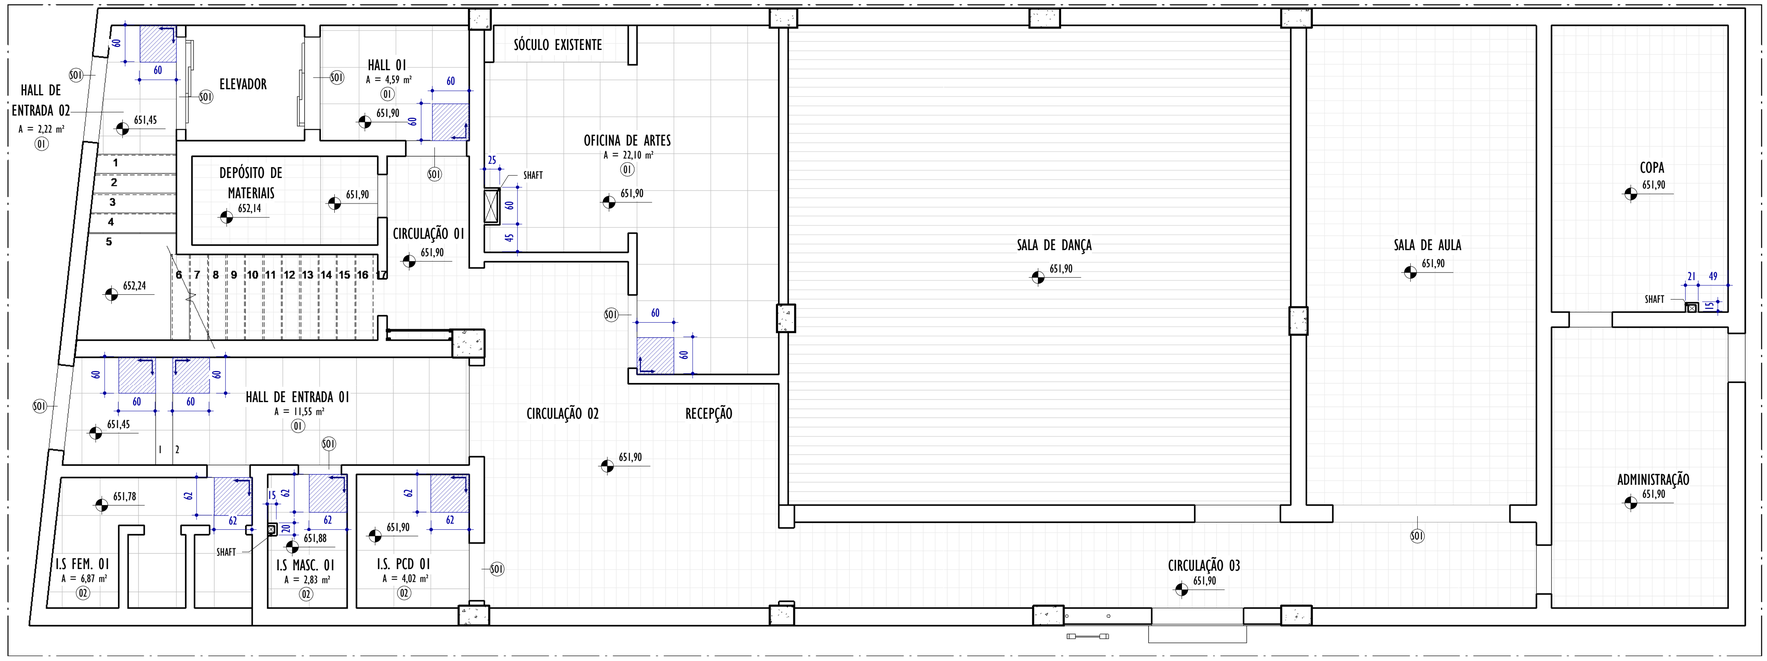



1 PAGINAÇÃO DE PISO - PAV. TÉRREO

ESCALA: 1 : 50

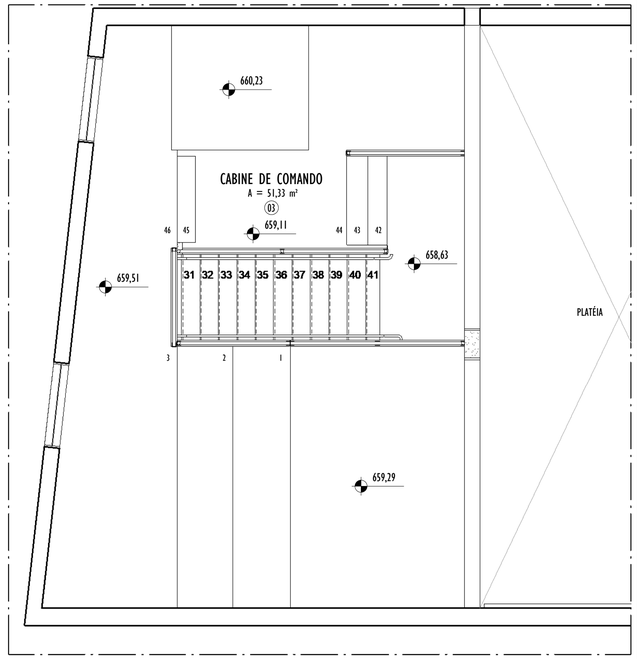

3 PAGINAÇÃO DE PISO - CABINE DE COMANDO

ESCALA: 1 : 50

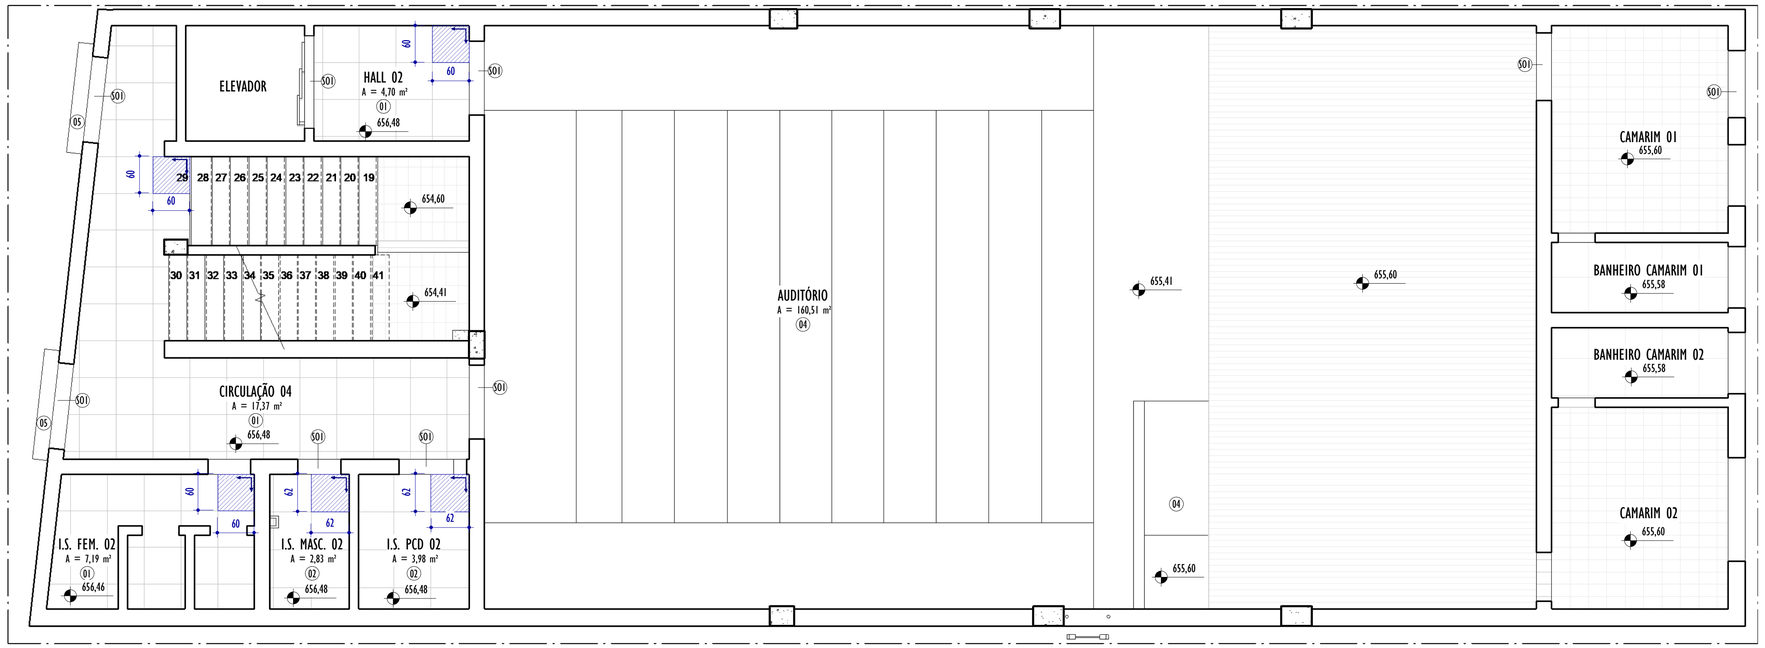

2 PAGINAÇÃO DE PISO - 1º PAVIMENTO

ESCALA: 1 : 50

LEGENDA ESPECIFICAÇÕES			
PISO	TETO	PAREDE	DIVERSOS

QUADRO GERAL DE ESPECIFICAÇÕES - ACABAMENTOS	
CÓD.	PISO / SUPERFÍCIES HORIZONTAIS
01	PISO EM CERÂMICA NAS DIMENSÕES 60X60cm, COR CONCRETO CINZA
02	PISO EM CERÂMICA NAS DIMENSÕES 62X62cm, COR BRANCO
03	PISO MOEDA EMBORRACHADO PRETO
04	PISO EM CARPETE. DETALHES E ESPECIFICAÇÕES TÉCNICAS CONSULTAR PROJETO DE ACÚSTICA

NOTAS GERAIS:

1. CONFERIR MEDIDAS NO LOCAL;
2. TODAS AS DIMENSÕES ESTÃO EM CENTÍMETROS;
3. AS COTAS PREVALECEM SOBRE O DESENHO;
4. OS DESENHOS DE MAIOR ESCALA PREVALECEM SOBRE OS DE MENOR ESCALA;
5. OS DESENHOS REFEREM-SE ÀS CARACTERÍSTICAS DIMENSIONAIS, FUNCIONAIS E PLÁSTICAS DE CADA ELEMENTO DETALHADO, ASPECTOS RELATIVOS À ESTABILIDADE ESTRUTURAL, ENCAIXES, COLAS E FIXAÇÕES SÃO DE RESPONSABILIDADE DO EXECUTOR;
6. OS CAIMENTOS DAS ÁREAS MOLHADAS DEVEM OBEDECER À NBR 13753/1996, SENDO DE 0,5% PARA ÁREAS MOLHÁVEIS, COMO BANHEIROS, COZINHAS, LAVANDERIAS E CORREDORES DE USO COMUM, EM DIREÇÃO AO RALO OU À PORTA DE SAÍDA, NÃO ULTRAPASSANDO 1,5%. NOS BOXES DOS BANHEIROS, O CAIMENTO DEVE VARIAR ENTRE 1,5% E 2,5% EM DIREÇÃO AO RALO;
7. TODOS OS REVESTIMENTOS UTILIZADOS EM ÁREAS MOLHADAS DEVEM SER ANTIDERRAPANTES E IMPERMEÁVEIS, CONFORME ESPECIFICAÇÃO EM PROJETO;
8. TODAS AS PEÇAS EM GRANITO SÃO POLIDAS, EXCETO QUANDO INDICADO EM PLANTA DE FORMA DISTINTA;
9. TODAS AS BONECAS DE PORTAS SERÃO DE 10CM, EXCETO QUANDO ANOTADO DE MODO DISTINTO;
10. TODAS AS INSTALAÇÕES HIDRÁULICAS SERÃO ESPECIFICADAS E DETALHADAS NO PROJETO HIDROSSANITÁRIO;
11. AS BARRAS DE APOIO ESTÃO INDICADAS NO PROJETO E NOS DETALHAMENTOS DAS PRANCHAS;
12. A IMPERMEABILIZAÇÃO DAS ÁREAS MOLHADAS DEVERÁ SER REALIZADA CONFORME NORMAS TÉCNICAS VIGENTES, GARANTINDO A EFICÁCIA CONTRA INFILTRAÇÕES;
13. AS PEÇAS SANITÁRIAS DOS SANITÁRIOS PCD DEVEM SER INSTALADAS DE ACORDO COM A NBR 9050/2020, GARANTINDO ACESSIBILIDADE, SEGURANÇA E CONFORTO PARA TODOS OS USUÁRIOS;
14. PORTAS E JANELAS ESTÃO DETALHADAS NA PRANCHA DE DETALHAMENTO DE ESQUADRIAS.

REV.	DESCRIÇÃO	DATA	EXEC.	VERIF.	APROV.
02	COMPATIBILIZAÇÃO COM ORÇAMENTO	06/2026	FC	IMF	SL
01	COMPATIBILIZAÇÃO INTERNA	03/2026	FC	IMF	SL
00	EMISSÃO INICIAL	01/2026	FC	IMF	SL

CONTRATADA: viavoz projetos

RT: Sinval Ladeira

REG. CREA: 28.498/D

ASS: SINVAL LADEIRA:13797247672 — Assinado de forma digital por SINVAL LADEIRA:13797247672 Dados: 2026.07.01 09:34:28 -03'00'

CONTRATANTE: PREFEITURA MUNICIPAL DE SANTA TERESA

MUNICÍPIO/ÁREA: SANTA TERESA - ES

PROGRAMA: REFORMA DA CASA DA CULTURA

TÍTULO E CONTEÚDO:

PROJETO ARQUITETÔNICO EXECUTIVO

PAGINAÇÃO DE PISO

DATA:	NOVEMBRO/2025	ESCALA:	INDICADA	FOLHA:
ARQUIVO:	ARQ-PE-STR730-CSCT-012025-R02			10/24