
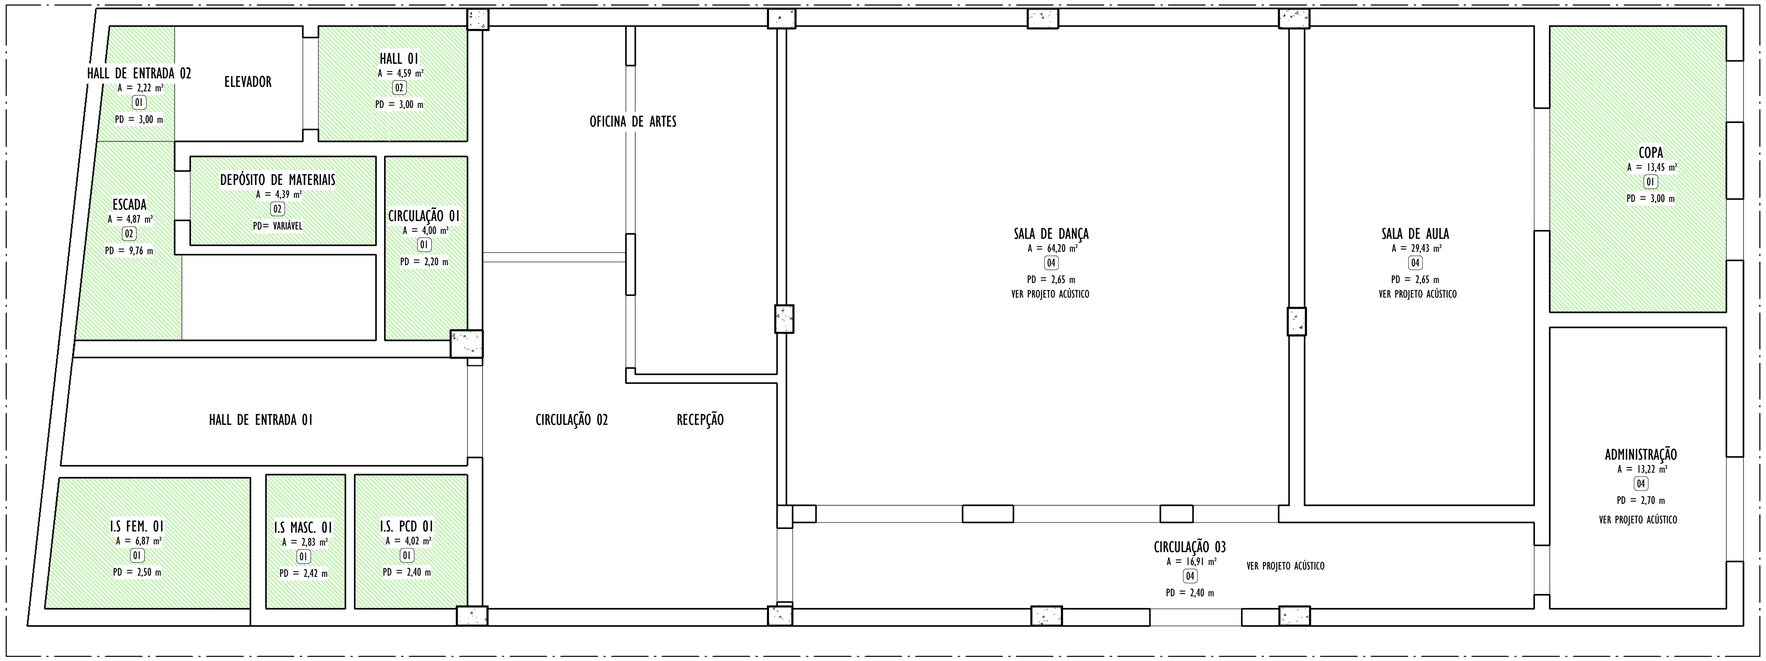



1 PLANTA DE FORRO - PAV. TÉRREO

ESCALA: 1 : 50

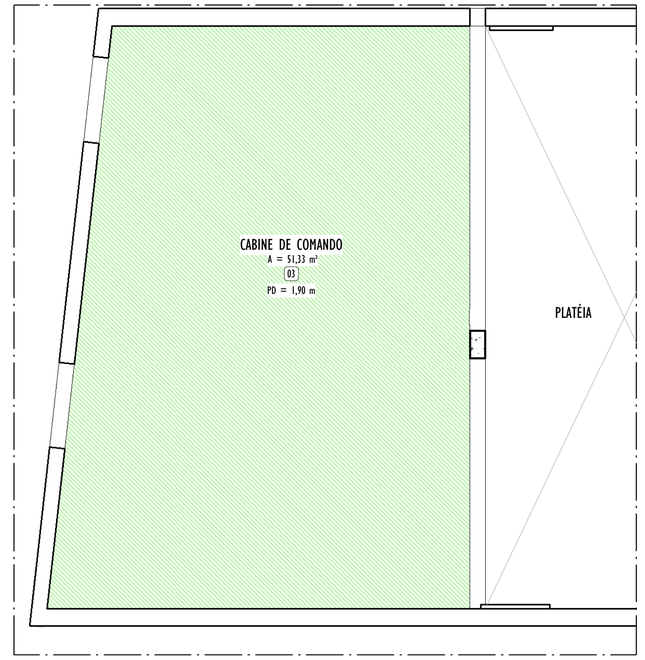

3 PLANTA DE FORRO - CABINE DE COMANDO

ESCALA: 1 : 50

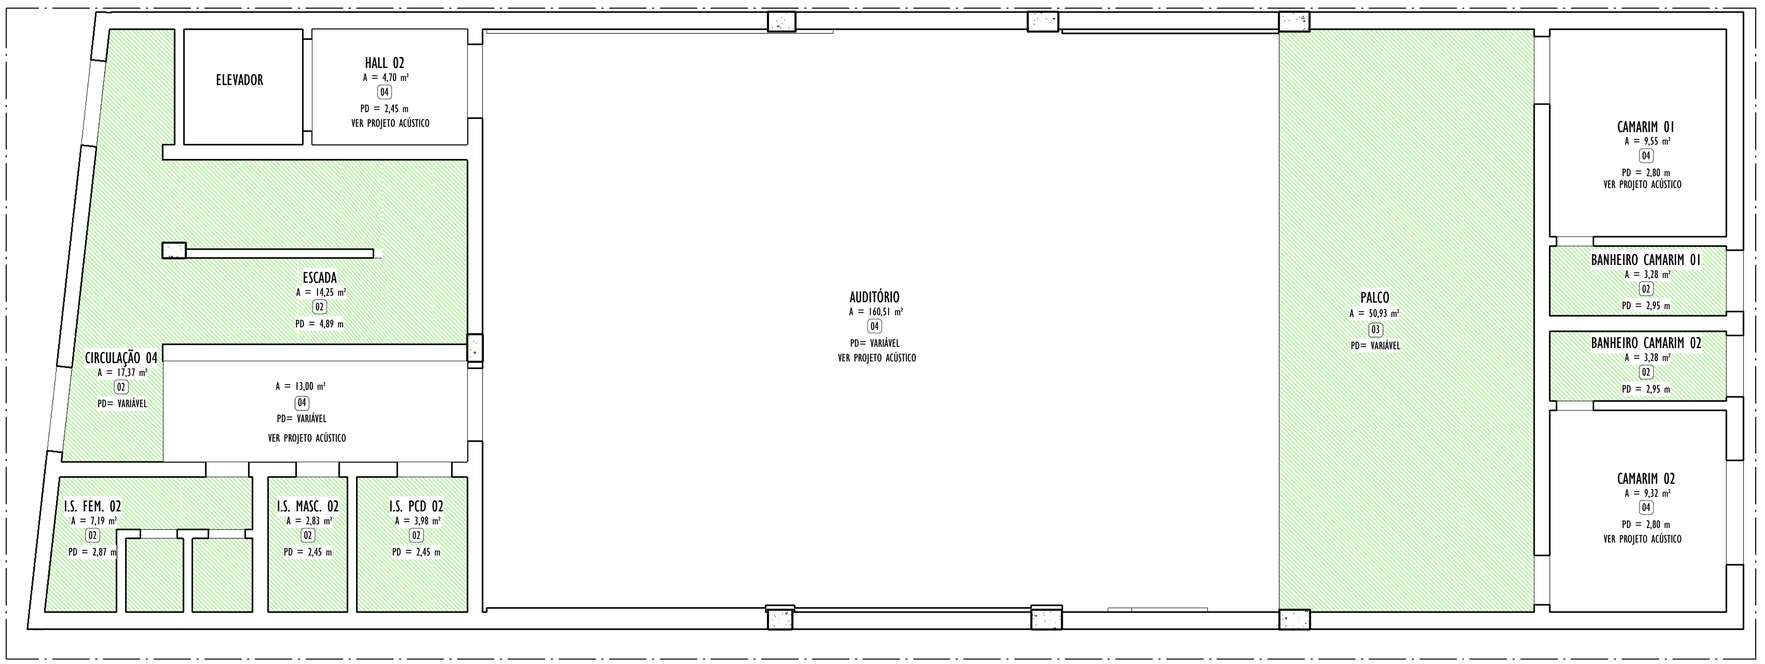

2 PLANTA DE FORRO - 1º PAVIMENTO

ESCALA: 1 : 50

NOTAS GERAIS:

PARA MAIORES DETALHES, ESPECIFICAÇÕES TÉCNICAS, CRITÉRIOS DE DESEMPENHO E SOLUÇÕES CONSTRUTIVAS REFERENTES AOS FORROS ACÚSTICOS E REVESTIMENTOS ACÚSTICOS DE PAREDES, DEVERÁ SER OBRIGATORIAMENTE CONSULTADO O PROJETO ACÚSTICO, O QUAL PREVALECE EM CASO DE DIVERGÊNCIAS.

LEGENDA ESPECIFICAÇÕES

PISO | TETO | PAREDE | DIVERSOS

LEGENDA REFORMA

MANTER | CONSTRUIR | DEMOLIR | REPARO

CÓD.	TETOS
01	GESSO EM PLACAS DE 60X60cm COM REVESTIMENTO EM PINTURA COM TINTA ACRÍLICA NA COR BRANCO NEVE; REF. SUVINIL OU SIMILAR
02	PINTURA SOB LAJE COM TINTA ACRÍLICA, COR BRANCO NEVE; REF. SUVINIL OU SIMILAR
03	PINTURA COM TINTA ACRÍLICA NA COR AVENTURA PRETA; REF. SUVINIL OU SIMILAR
04	FORRO ACÚSTICO. DETALHES E ESPECIFICAÇÕES TÉCNICAS - CONSULTAR PROJETO DE ACÚSTICA

REV.	DESCRIÇÃO	DATA	EXEC.	VERIF.	APROV.
02	COMPATIBILIZAÇÃO COM ORÇAMENTO	06/2026	FC	IMF	SL
01	COMPATIBILIZAÇÃO INTERNA	03/2026	FC	IMF	SL
00	EMISSÃO INICIAL	01/2026	FC	IMF	SL

CONTRATADA: viavoz projetos

RT: Sinval Ladeira

REG. CREA: 28.498/D

ASS: SINVAL LADEIRA:13797247672 — Assinado de forma digital por SINVAL LADEIRA:13797247672 Dados: 2026.07.03 09:41:52 -03'00'

CONTRATANTE: PREFEITURA MUNICIPAL DE SANTA TERESA

MUNICÍPIO/ÁREA: SANTA TERESA - ES

PROGRAMA: REFORMA DA CASA DA CULTURA

TÍTULO E CONTEÚDO:

PROJETO ARQUITETÔNICO EXECUTIVO

PLANTA DE FORRO

DATA:	NOVEMBRO/2025	ESCALA:	INDICADA	FOLHA:
ARQUIVO:	ARQ-PE-STR730-CSCT-012025-R02			11/24