
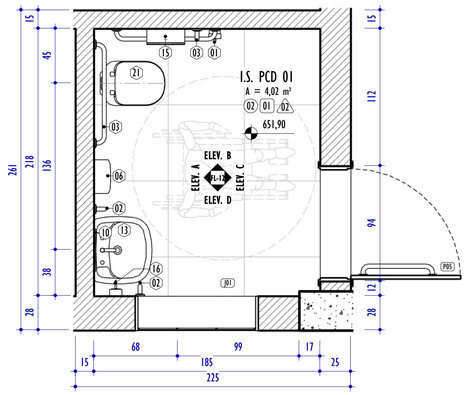



I PLANTA PAV. TÉRREO - I.S. PDC 01

ESCALA: 1 : 25

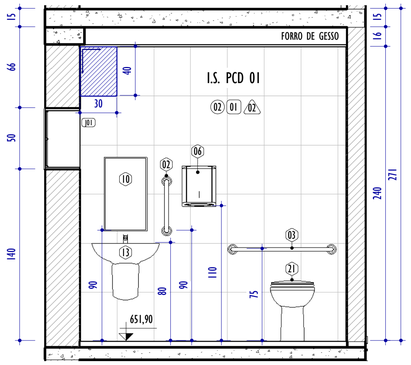


A ELEVAÇÃO A - I.S. PDC 01

ESCALA: 1 : 25

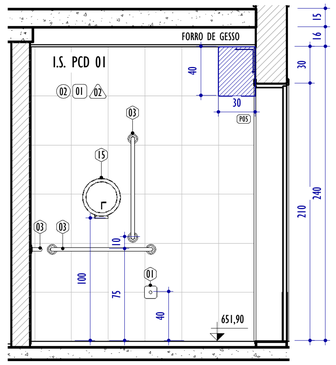


B ELEVAÇÃO B - I.S. PCD 01

ESCALA: 1 : 25

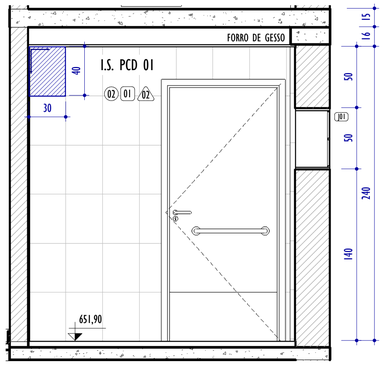


C ELEVAÇÃO C - I.S. PCD 01

ESCALA: 1 : 25

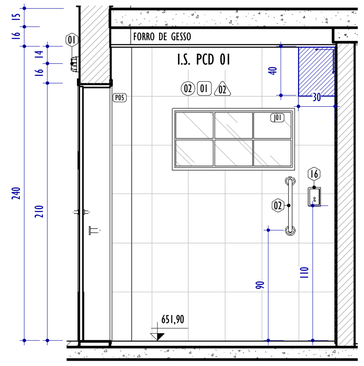


D ELEVAÇÃO D - I.S. PCD 01

ESCALA: 1 : 25

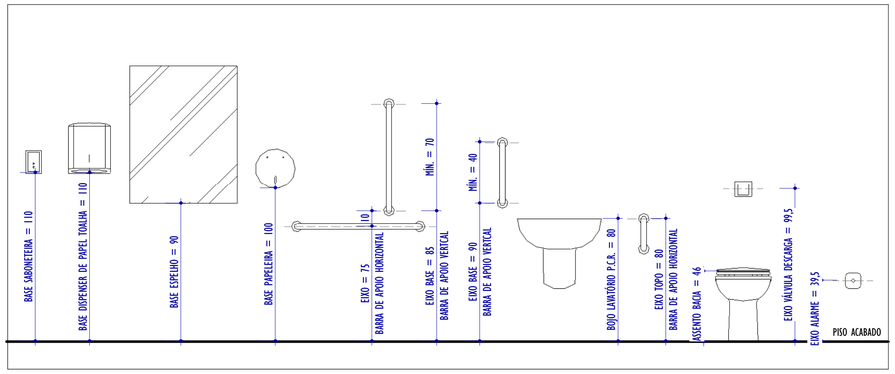


2 DET. GABARITO DE ALTURAS PARA PCD

ESCALA: 1 : 20

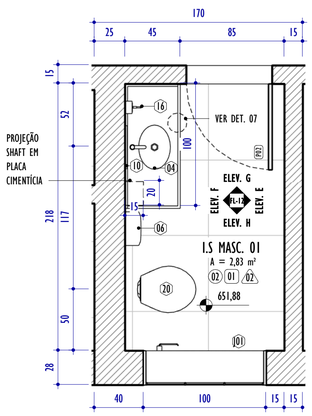


3 PLANTA PAV. TÉRREO - I.S. MASC. 01

ESCALA: 1 : 25

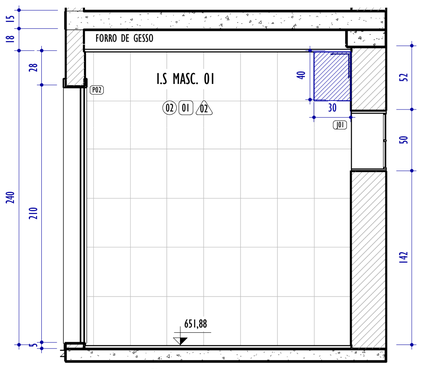


E ELEVAÇÃO E - I.S. MASC. 01

ESCALA: 1 : 25

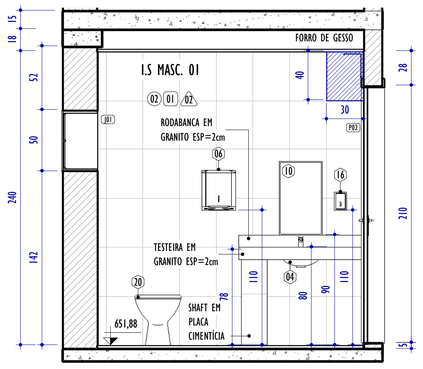


F ELEVAÇÃO F - I.S. MASC. 01

ESCALA: 1 : 25

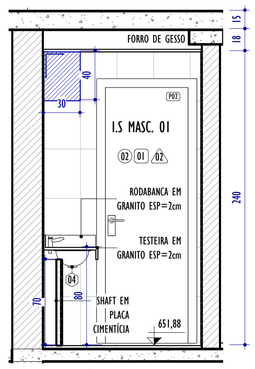

G ELEVAÇÃO G - I.S. MASC. 01

ESCALA: 1 : 25

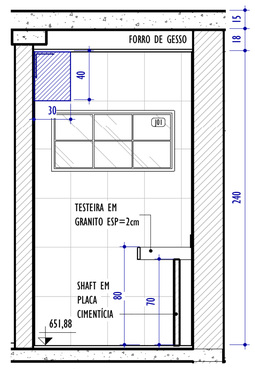

H ELEVAÇÃO H - I.S. MASCULINO 01

ESCALA: 1 : 25

DIVERSOS		
CÓD.	MOBILIÁRIOS / PEÇAS HIDROSSANITÁRIAS / ACESSÓRIOS / DIVERSOS	QNTD.
01	ALARME SONORO (SIRENE) E ACIONADOR, SEM FIO, PARA SANITÁRIO ACESSÍVEL REF.: SKU 51.041 OU SIMILAR; INTENSIDADE E FREQUENCIA ENTRE 500HZ E 3000HZ;	2
02	BARRA DE APOIO RETA, EM ACO INOX POLIDO, COMPRIMENTO 40cm, FIXADA NA PAREDE	4
03	BARRA DE APOIO RETA, EM ACO INOX POLIDO, COMPRIMENTO 80cm, FIXADA NA PAREDE	6
04	CUBA DE EMBUTIR OVAL EM LOUÇA BRANCA, 35X50cm OU EQUIVALENTE	6
05	CUBA DE EMBUTIR RETANGULAR DE AÇO INOXIDÁVEL, DIMENSÕES 46X30X12cm	3
06	DISPENSER EM PLÁSTICO PARA PAPEL TOALHA 2 OU 3 FOLHAS	8
07	ESPELHO DE CRISTAL MODULAR 210×779cm (2×1522 + 3×1576), ESP. 4mm, VIDRO FLOAT PRATEADO, BORDAS LAPIDADAS, PELÍCULA DE SEGURANÇA NO VERSO; FIXAÇÃO POR COLAGEM ESTRUTURAL COM SILICONE NEUTRO PARA ESPELHO (SEM SOLVENTES), APOIO EM RODAPÉ DE MADEIRA COM CALÇO CONTÍNUO EM EPDM 2mm, RENTE AO PERFIL "U" DE ALUMÍNIO INFERIOR (GUIA/CONTENÇÃO) E PERFIL DE CONTENÇÃO SUPERIOR; JUNTAS 2mm E FOLGAS LATERAIS 5mm	1
08	ESPELHO DE CRISTAL MODULAR PARA SALA DE AULA, TOTAL 210×380cm (4 PEÇAS 90×200cm), ESP. 4mm. VIDRO FLOAT PRATEADO, BORDAS LAPIDADAS E PELÍCULA DE SEGURANÇA NO VERSO; FIXAÇÃO POR COLAGEM ESTRUTURAL COM SILICONE NEUTRO PARA ESPELHO (SEM SOLVENTES), COM APOIO EM PERFIL "U" DE ALUMÍNIO INFERIOR E CONTENÇÃO SUPERIOR	1
09	ESPELHO DE CRISTAL MODULAR PARA SALA DE AULA, TOTAL 210×380cm (4 PEÇAS 95×200cm), ESP. 4mm. VIDRO FLOAT PRATEADO, BORDAS LAPIDADAS E PELÍCULA DE SEGURANÇA NO VERSO; FIXAÇÃO POR COLAGEM ESTRUTURAL COM SILICONE NEUTRO PARA ESPELHO (SEM SOLVENTES), COM APOIO EM PERFIL "U" DE ALUMÍNIO INFERIOR E CONTENÇÃO SUPERIOR	1
10	ESPELHO DE CRISTAL NAS DIMENSÕES 35x60, ESP=4mm, FIXADO COM 4 PARAFUSOS TIPO FINESSO	2
11	ESPELHO DE CRISTAL NAS DIMENSÕES 50x75, ESP=4mm, FIXADO COM 4 PARAFUSOS TIPO FINESSO	6
12	ESPELHO DE CRISTAL NAS DIMENSÕES 70x80, ESP=4mm, FIXADO COM 4 PARAFUSOS TIPO FINESSO	2
13	LAVATÓRIO LOUÇA BRANCA SUSPENSO, 29,5X39cm	2
14	PAPELEIRA FLEX CROMADO REF.: DECA OU SIMILAR	2
15	PAPELEIRA PLÁSTICA TIPO DISPENSER PARA PAPEL HIGIÊNICO ROLÃO	3
16	SABONETEIRA PLÁSTICA TIPO DISPENSER PARA SABONETE LIQUIDO COM RESERVATÓRIO DE 800mL	6
17	TORNEIRA CROMADA DE MESA, BICA ALTA, 1/2 OU 3/4, PARA LAVATÓRIO	3
19	TORNEIRA CROMADA DE MESA, FECHAMENTO AUTOMÁTICO, 1/2 OU 3/4, PARA LAVATÓRIO	8
20	VASO SANITARIO SIFONADO CONVENCIONAL COM LOUÇA BRANCA, INCLUSO CONJUNTO DE LIGAÇÃO PARA BACIA SANITÁRIA AJUSTÁVEL	2
21	VASO SANITARIO SIFONADO CONVENCIONAL PARA PCD SEM FURO FRONTAL COM LOUÇA BRANCA SEM ASSENTO, INCLUSO CONJUNTO DE LIGAÇÃO PARA BACIA SANITÁRIA AJUSTÁVEL	2

NOTAS GERAIS:

1. CONFERIR MEDIDAS NO LOCAL;
2. TODAS AS DIMENSÕES ESTÃO EM CENTÍMETROS;
3. AS COTAS PREVALECEM SOBRE O DESENHO;
4. OS DESENHOS DE MAIOR ESCALA PREVALECEM SOBRE OS DE MENOR ESCALA;
5. OS DESENHOS REFEREM-SE ÀS CARACTERÍSTICAS DIMENSIONAIS, FUNCIONAIS E PLÁSTICAS DE CADA ELEMENTO DETALHADO, ASPECTOS RELATIVOS À ESTABILIDADE ESTRUTURAL, ENCAIXES, COLAS E FIXAÇÕES SÃO DE RESPONSABILIDADE DO EXECUTOR;
6. OS CAIMENTOS DAS ÁREAS MOLHADAS DEVEM OBEDECER À NBR 13753/1996, SENDO DE 0,5% PARA ÁREAS MOLHÁVEIS, COMO BANHEIROS, COZINHAS, LAVANDERIAS E CORREDORES DE USO COMUM, EM DIREÇÃO AO RALO OU À PORTA DE SAÍDA, NÃO ULTRAPASSANDO 1,5%. NOS BOXES DOS BANHEIROS, O CAIMENTO DEVE VARIAR ENTRE 1,5% E 2,5% EM DIREÇÃO AO RALO;
7. TODOS OS REVESTIMENTOS UTILIZADOS EM ÁREAS MOLHADAS DEVEM SER ANTIDERRAPANTES E IMPERMEÁVEIS, CONFORME ESPECIFICAÇÃO EM PROJETO;
8. TODAS AS PEÇAS EM GRANITO SÃO POLIDAS, EXCETO QUANDO INDICADO EM PLANTA DE FORMA DISTINTA;
9. TODAS AS BONECAS DE PORTAS SERÃO DE 10CM, EXCETO QUANDO ANOTADO DE MODO DISTINTO;
10. TODAS AS INSTALAÇÕES HIDRÁULICAS SERÃO ESPECIFICADAS E DETALHADAS NO PROJETO HIDROSSANITÁRIO;
11. AS BARRAS DE APOIO ESTÃO INDICADAS NO PROJETO E NOS DETALHAMENTOS DAS PRANCHAS;
12. A IMPERMEABILIZAÇÃO DAS ÁREAS MOLHADAS DEVERÁ SER REALIZADA CONFORME NORMAS TÉCNICAS VIGENTES, GARANTINDO A EFICÁCIA CONTRA INFILTRAÇÕES;
13. AS PEÇAS SANITÁRIAS DOS SANITÁRIOS PCD DEVEM SER INSTALADAS DE ACORDO COM A NBR 9050/2020, GARANTINDO ACESSIBILIDADE, SEGURANÇA E CONFORTO PARA TODOS OS USUÁRIOS;
14. PORTAS E JANELAS ESTÃO DETALHADAS NA PRANCHA DE DETALHAMENTO DE ESQUADRIAS.

LEGENDA ESPECIFICAÇÕES

PISO · TETO · PAREDE · DIVERSOS

QUADRO GERAL DE ESPECIFICAÇÕES - ACABAMENTOS

CÓD.	PISO / SUPERFÍCIES HORIZONTAIS
01	PISO EM CERÂMICA NAS DIMENSÕES 60X60cm, COR CONCRETO CINZA
02	PISO EM CERÂMICA NAS DIMENSÕES 62X62cm, COR BRANCO
03	PISO MOEDA EMBORRACHADO PRETO
04	PISO EM CARPETE. DETALHES E ESPECIFICAÇÕES TÉCNICAS CONSULTAR PROJETO DE ACÚSTICA
CÓD.	TETOS
01	GESSO EM PLACAS DE 60X60cm COM REVESTIMENTO EM PINTURA COM TINTA ACRÍLICA NA COR BRANCO NEVE; REF. SUVINIL OU SIMILAR
02	PINTURA SOB LAJE COM TINTA ACRÍLICA, COR BRANCO NEVE; REF. SUVINIL OU SIMILAR
03	PINTURA COM TINTA ACRÍLICA NA COR AVENTURA PRETA; REF. SUVINIL OU SIMILAR
04	FORRO ACÚSTICO. DETALHES E ESPECIFICAÇÕES TÉCNICAS - CONSULTAR PROJETO DE ACÚSTICA
CÓD.	VEDAÇÕES / REVESTIMENTOS / ELEMENTOS VERTICAIS
01	REVESTIMENTO EM PINTURA ACRÍLICA, COR PAPEL PICAPO. REF. SUVINIL OU SIMILAR
02	REVESTIMENTO EM CERÂMICA NAS DIMENSÕES 30X40cm, COR BRANCA
03	REVESTIMENTO EM PINTURA ACRÍLICA, ACIMA DO ACABAMENTO CERÂMICO EXISTENTE ATÉ O FORRO. COR PAPEL PICADO. REF. SUVINIL OU SIMILAR
04	REVESTIMENTO EM TINTA ACRÍLICA, COR AVENTURA PRETA. REF.: SUVINIL OU SIMILAR.
05	PAREDE EM MADEIRA PERFURADA RETA, PREENCHIDA COM LÃ DE PET 50MM, DENSIDADE 35KG/M³, COR DEFINIDA PELA ARQUITETURA. REF. (OU SIMILAR TÉCNICO): AMBI – 16.1 + MONTANTES-ISAR - ECOF/M²/50 MM IBER SOUND 35 KG-PAR. LOCALIZADA ACIMA E ABAIXO DA PAREDE ACÚSTICA INCLINADA - CONSULTAR PROJETO DE ACÚSTICA

QUADRO GERAL DE ESQUADRIAS - JANELAS

CÓD.	LARGURA	ALTURA	ALTURA PEITORIL	ABERTURA E NÚM. FOLHAS	MATERIAL/ACABAMENTO	QNTD.
J01	100	50	140	GIRO, 3 FOLHAS	JANELA CAIXILHADA DE MADEIRA ENVERNIZADA, VIDRO INCOLOR 4mm	2
J01A	100	50	175	GIRO, 3 FOLHAS	JANELA CAIXILHADA DE MADEIRA ENVERNIZADA, VIDRO INCOLOR 4mm	2
J02	100	50	170	GIRO, 3 FOLHAS	JANELA CAIXILHADA DE MADEIRA ENVERNIZADA, VIDRO INCOLOR 4mm	1
J02A	100	50	205	GIRO, 3 FOLHAS	JANELA CAIXILHADA DE MADEIRA ENVERNIZADA, VIDRO INCOLOR 4mm	2
J03	140	65	95	GIRO, 5 FOLHAS	JANELA CAIXILHADA DE MADEIRA ENVERNIZADA, VIDRO TEMPERADO 4mm	2
J04	200	50	205	VENEZIANA, FIXA	JANELA TIPO VENEZIANA INDUSTRIAL	1
J05	406	135	36	CORRER, 2 FOLHAS	JANELA EM MADEIRA ENVERNIZADA, VIDRO LAMINADO TEMPERADO 6mm	1
J06	494	135	36	FIXA	JANELA EM MADEIRA ENVERNIZADA, VIDRO LAMINADO TEMPERADO 6mm	1

QUADRO GERAL DE ESQUADRIAS - PORTAS

CÓD.	LARGURA	ALTURA	ABERTURA E NÚM. FOLHAS	MATERIAL/ACABAMENTO	QNTD.
P01	60	100	ABRIR, 1 FOLHA	PORTINHOLA EM VENEZIANA DE ALUMÍNIO	1
P02	70	210	GIRO, 1 FOLHA	PORTA EM MADEIRA MACIÇA, ACABAMENTO ENVERNIZADO	2
P03	80	210	GIRO, 1 FOLHA	PORTA EM MADEIRA MACIÇA, ACABAMENTO ENVERNIZADO	1
P04	90	210	CORRER, 1 FOLHA	PORTA EM MADEIRA MACIÇA, ACABAMENTO ENVERNIZADO, BARRA DE APOIO PARA PCD E CHAPA DE AÇO ANTICHOQUE	1
P05	90	210	GIRO, 1 FOLHA	PORTA DE MADEIRA MACIÇA COM BARRA DE APOIO PARA PCD, ACABAMENTO ENVERNIZADO E CHAPA DE AÇO ANTICHOQUE	1
P06	110	210	GIRO, 1 FOLHA	PORTA EM MADEIRA MACIÇA COM PINTURA ESMALTE NA COR PRETA	1
P06A	110	210	GIRO, 1 FOLHA	PORTA EM MADEIRA MACIÇA COM ACABAMENTO ENVERNIZADO	1
P07	120	210	ABRIR, 1 FOLHA	PORTA ACÚSTICA. CONSULTAR DETALHES E ESPECIFICAÇÕES TÉCNICAS NO PROJETO DE ACÚSTICA	2
P08	120	230	GIRO, 2 FOLHAS	PORTA EM MADEIRA MACIÇA COM BANDEIRA SUPERIOR FIXA ENVIDRAÇADA, ACABAMENTO ENVERNIZADO	1
P09	140	210	GIRO, 2 FOLHAS	PORTA DE MADEIRA MACIÇA, ACABAMENTO ENVERNIZADO COM VIDRO NA PARTE SUPERIORE ABERTURA À ESQUERDA	2
P09A	140	210	CAMARÃO, 2 FOLHAS	PORTA DE MADEIRA MACIÇA, ACABAMENTO ENVERNIZADO COM VIDRO NA PARTE SUPERIORE ABERTURA À DIREITA	2
P10	150	230	GIRO, 2 FOLHAS	PORTA EM MADEIRA MACIÇA COM BANDEIRA SUPERIOR FIXA ENVIDRAÇADA, ACABAMENTO ENVERNIZADO	2
P11	280	210	CAMARÃO, 4 FOLHAS	PORTA EM MADEIRA MACIÇA, ACABAMENTO ENVERNIZADO	1

REV.	DESCRIÇÃO	DATA	EXEC.	VERIF.	APROV.
02	COMPATIBILIZAÇÃO COM ORÇAMENTO	06/2026	FC	IMF	SL
01	COMPATIBILIZAÇÃO INTERNA	03/2026	FC	IMF	SL
00	EMISSÃO INICIAL	01/2026	FC	IMF	SL

CONTRATADA: viavoz projetos

RT: Sinval Ladeira
REG. CREA: 28.498/D
ASS: SINVAL LADEIRA:13797247672 Assinado de forma digital por SINVAL LADEIRA:13797247672 Dados: 2026.07.03 09:43:43 -03'00'

CONTRATANTE: PREFEITURA MUNICIPAL DE SANTA TERESA

MUNICÍPIO/ÁREA: SANTA TERESA - ES

PROGRAMA: REFORMA DA CASA DA CULTURA

TÍTULO E CONTEÚDO:

PROJETO ARQUITETÔNICO EXECUTIVO

DETALHAMENTO ÁREA MOLHADA

DATA:	NOVEMBRO/2025	ESCALA:	INDICADA	FOLHA:
ARQUIVO:	ARQ-PE-STR730-CSCT-012025-R02			12/24