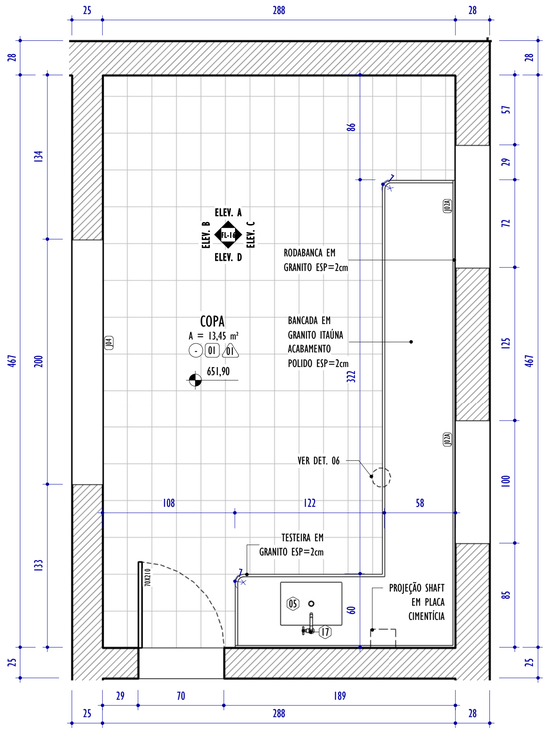
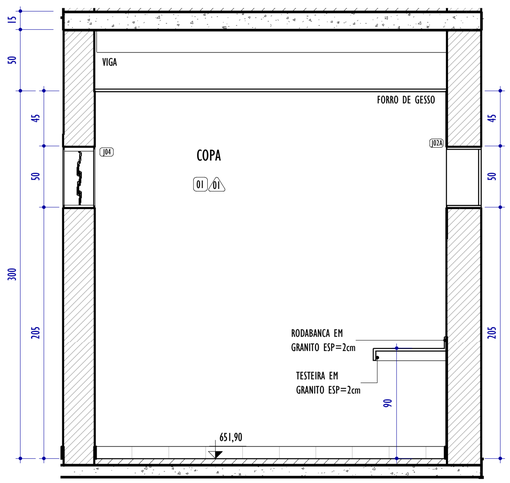


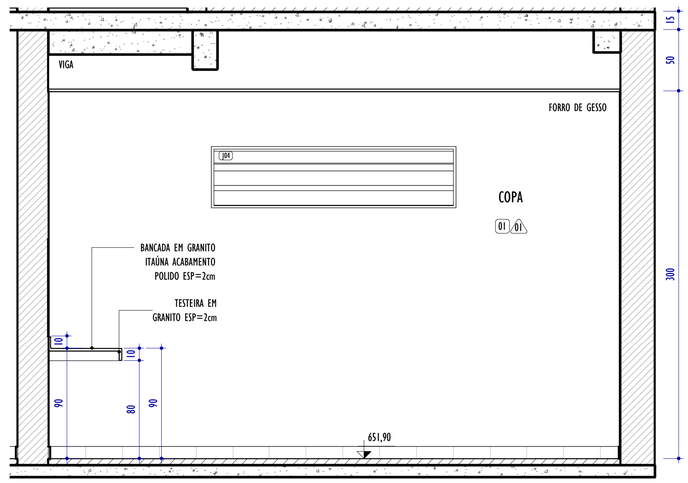

## I PLANTA DE LAYOUT - PAV. TÉRREO - COZINHA

ESCALA: 1 : 25



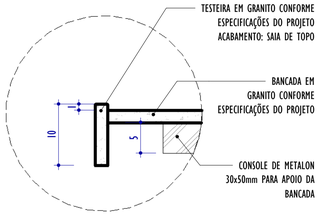

## A ELEVAÇÃO A - COZINHA

ESCALA: 1 : 25



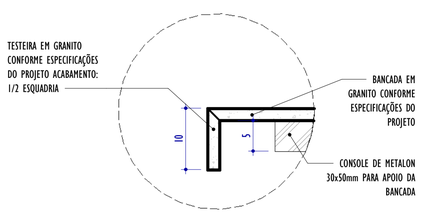

## B ELEVAÇÃO B - COZINHA

ESCALA: 1 : 25



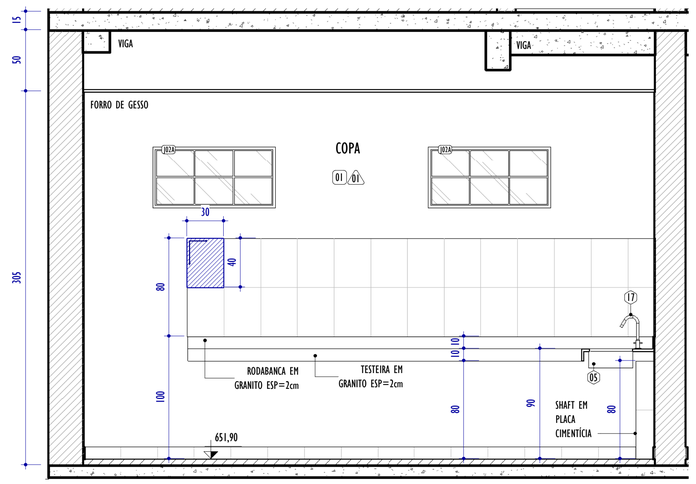

## 6 DET. 06 - TESTEIRA 10cm BANCADA MOLHADA

ESCALA: 1 : 5



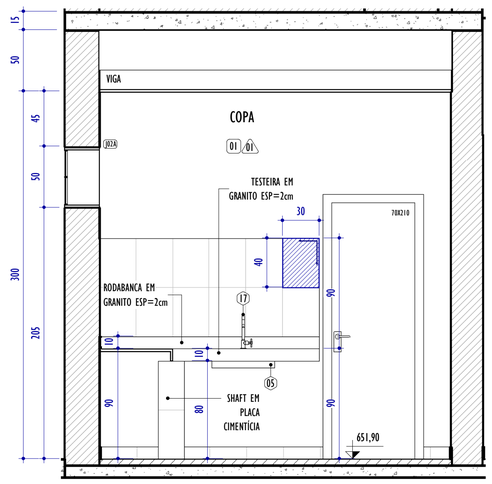

## 7 DET. 07 - TESTEIRA 10cm BANCADA SECA

ESCALA: 1 : 5




## C ELEVAÇÃO C - COZINHA

ESCALA: 1 : 25




## D ELEVAÇÃO D - COZINHA

ESCALA: 1 : 25

## LEGENDA PAGINAÇÃO

INÍCIO E SENTIDO DA PAGINAÇÃO DE PISO E REVESTIMENTOS

## DIVERSOS

| CÓD. | MOBILIÁRIOS / PEÇAS HIDROSSANITÁRIAS / ACESSÓRIOS / DIVERSOS | QNTD. |
|---|---|---|
| 01 | ALARME SONORO (SIRENE) E ACIONADOR, SEM FIO, PARA SANITÁRIO ACESSÍVEL REF.: SKU 51.041 OU SIMILAR; INTENSIDADE E FREQUENCIA ENTRE 500HZ E 3000HZ; | 2 |
| 02 | BARRA DE APOIO RETA, EM ACO INOX POLIDO, COMPRIMENTO 40cm, FIXADA NA PAREDE | 4 |
| 03 | BARRA DE APOIO RETA, EM ACO INOX POLIDO, COMPRIMENTO 80cm, FIXADA NA PAREDE | 6 |
| 04 | CUBA DE EMBUTIR OVAL EM LOUÇA BRANCA, 35X50cm OU EQUIVALENTE | 6 |
| 05 | CUBA DE EMBUTIR RETANGULAR DE AÇO INOXIDÁVEL, DIMENSÕES 46X30X12cm | 3 |
| 06 | DISPENSER EM PLÁSTICO PARA PAPEL TOALHA 2 OU 3 FOLHAS | 8 |
| 07 | ESPELHO DE CRISTAL MODULAR 210×779cm (2×1522 + 3×1576), ESP. 4mm, VIDRO FLOAT PRATEADO, BORDAS LAPIDADAS, PELÍCULA DE SEGURANÇA NO VERSO; FIXAÇÃO POR COLAGEM ESTRUTURAL COM SILICONE NEUTRO PARA ESPELHO (SEM SOLVENTES), APOIO EM RODAPÉ DE MADEIRA COM CALÇO CONTÍNUO EM EPDM 2mm, RENTE AO PERFIL "U" DE ALUMÍNIO INFERIOR (GUIA/CONTENÇÃO) E PERFIL DE CONTENÇÃO SUPERIOR; JUNTAS 2mm E FOLGAS LATERAIS 5mm | 1 |
| 08 | ESPELHO DE CRISTAL MODULAR PARA SALA DE AULA, TOTAL 210×380cm (4 PEÇAS 90×200cm), ESP. 4mm. VIDRO FLOAT PRATEADO, BORDAS LAPIDADAS E PELÍCULA DE SEGURANÇA NO VERSO; FIXAÇÃO POR COLAGEM ESTRUTURAL COM SILICONE NEUTRO PARA ESPELHO (SEM SOLVENTES), COM APOIO EM PERFIL "U" DE ALUMÍNIO INFERIOR E CONTENÇÃO SUPERIOR | 1 |
| 09 | ESPELHO DE CRISTAL MODULAR PARA SALA DE AULA, TOTAL 210×380cm (4 PEÇAS 95×200cm), ESP. 4mm. VIDRO FLOAT PRATEADO, BORDAS LAPIDADAS E PELÍCULA DE SEGURANÇA NO VERSO; FIXAÇÃO POR COLAGEM ESTRUTURAL COM SILICONE NEUTRO PARA ESPELHO (SEM SOLVENTES), COM APOIO EM PERFIL "U" DE ALUMÍNIO INFERIOR E CONTENÇÃO SUPERIOR | 1 |
| 10 | ESPELHO DE CRISTAL NAS DIMENSÕES 35x60, ESP=4mm, FIXADO COM 4 PARAFUSOS TIPO FINESSO | 2 |
| 11 | ESPELHO DE CRISTAL NAS DIMENSÕES 50x75, ESP=4mm, FIXADO COM 4 PARAFUSOS TIPO FINESSO | 6 |
| 12 | ESPELHO DE CRISTAL NAS DIMENSÕES 70x80, ESP=4mm, FIXADO COM 4 PARAFUSOS TIPO FINESSO | 2 |
| 13 | LAVATÓRIO LOUÇA BRANCA SUSPENSO, 29,5X39cm | 2 |
| 14 | PAPELEIRA FLEX CROMADO REF.: DECA OU SIMILAR | 2 |
| 15 | PAPELEIRA PLÁSTICA TIPO DISPENSER PARA PAPEL HIGIÊNICO ROLÃO | 3 |
| 16 | SABONETEIRA PLÁSTICA TIPO DISPENSER PARA SABONETE LIQUIDO COM RESERVATÓRIO DE 800mL | 6 |
| 17 | TORNEIRA CROMADA DE MESA, BICA ALTA, 1/2 OU 3/4, PARA LAVATÓRIO | 3 |
| 19 | TORNEIRA CROMADA DE MESA, FECHAMENTO AUTOMÁTICO, 1/2 OU 3/4, PARA LAVATÓRIO | 8 |
| 20 | VASO SANITARIO SIFONADO CONVENCIONAL COM LOUÇA BRANCA, INCLUSO CONJUNTO DE LIGAÇÃO PARA BACIA SANITÁRIA AJUSTÁVEL | 2 |
| 21 | VASO SANITARIO SIFONADO CONVENCIONAL PARA PCD SEM FURO FRONTAL COM LOUÇA BRANCA SEM ASSENTO, INCLUSO CONJUNTO DE LIGAÇÃO PARA BACIA SANITÁRIA AJUSTÁVEL | 2 |

## NOTAS GERAIS:

1. CONFERIR MEDIDAS NO LOCAL;
2. TODAS AS DIMENSÕES ESTÃO EM CENTÍMETROS;
3. AS COTAS PREVALECEM SOBRE O DESENHO;
4. OS DESENHOS DE MAIOR ESCALA PREVALECEM SOBRE OS DE MENOR ESCALA;
5. OS DESENHOS REFEREM-SE ÀS CARACTERÍSTICAS DIMENSIONAIS, FUNCIONAIS E PLÁSTICAS DE CADA ELEMENTO DETALHADO, ASPECTOS RELATIVOS À ESTABILIDADE ESTRUTURAL, ENCAIXES, COLAS E FIXAÇÕES SÃO DE RESPONSABILIDADE DO EXECUTOR;
6. OS CAIMENTOS DAS ÁREAS MOLHADAS DEVEM OBEDECER À NBR 13753/1996, SENDO DE 0,5% PARA ÁREAS MOLHÁVEIS, COMO BANHEIROS, COZINHAS, LAVANDERIAS E CORREDORES DE USO COMUM, EM DIREÇÃO AO RALO OU À PORTA DE SAÍDA, NÃO ULTRAPASSANDO 1,5%. NOS BOXES DOS BANHEIROS, O CAIMENTO DEVE VARIAR ENTRE 1,5% E 2,5% EM DIREÇÃO AO RALO;
7. TODOS OS REVESTIMENTOS UTILIZADOS EM ÁREAS MOLHADAS DEVEM SER ANTIDERRAPANTES E IMPERMEÁVEIS, CONFORME ESPECIFICAÇÃO EM PROJETO;
8. TODAS AS PEÇAS EM GRANITO SÃO POLIDAS, EXCETO QUANDO INDICADO EM PLANTA DE FORMA DISTINTA;
9. TODAS AS BONECAS DE PORTAS SERÃO DE 10CM, EXCETO QUANDO ANOTADO DE MODO DISTINTO;
10. TODAS AS INSTALAÇÕES HIDRÁULICAS SERÃO ESPECIFICADAS E DETALHADAS NO PROJETO HIDROSSANITÁRIO;
11. AS BARRAS DE APOIO ESTÃO INDICADAS NO PROJETO E NOS DETALHAMENTOS DAS PRANCHAS;
12. A IMPERMEABILIZAÇÃO DAS ÁREAS MOLHADAS DEVERÁ SER REALIZADA CONFORME NORMAS TÉCNICAS VIGENTES, GARANTINDO A EFICÁCIA CONTRA INFILTRAÇÕES;
13. AS PEÇAS SANITÁRIAS DOS SANITÁRIOS PCD DEVEM SER INSTALADAS DE ACORDO COM A NBR 9050/2020, GARANTINDO ACESSIBILIDADE, SEGURANÇA E CONFORTO PARA TODOS OS USUÁRIOS;
14. PORTAS E JANELAS ESTÃO DETALHADAS NA PRANCHA DE DETALHAMENTO DE ESQUADRIAS.

## LEGENDA ESPECIFICAÇÕES

PISO · TETO · PAREDE · DIVERSOS

## QUADRO GERAL DE ESPECIFICAÇÕES - ACABAMENTOS

| CÓD. | PISO / SUPERFÍCIES HORIZONTAIS |
|---|---|
| 01 | PISO EM CERÂMICA NAS DIMENSÕES 60X60cm, COR CONCRETO CINZA |
| 02 | PISO EM CERÂMICA NAS DIMENSÕES 62X62cm, COR BRANCO |
| 03 | PISO MOEDA EMBORRACHADO PRETO |
| 04 | PISO EM CARPETE. DETALHES E ESPECIFICAÇÕES TÉCNICAS CONSULTAR PROJETO DE ACÚSTICA |
| CÓD. | TETOS |
| 01 | GESSO EM PLACAS DE 60X60cm COM REVESTIMENTO EM PINTURA COM TINTA ACRÍLICA NA COR BRANCO NEVE; REF. SUVINIL OU SIMILAR |
| 02 | PINTURA SOB LAJE COM TINTA ACRÍLICA, COR BRANCO NEVE; REF. SUVINIL OU SIMILAR |
| 03 | PINTURA COM TINTA ACRÍLICA NA COR AVENTURA PRETA; REF. SUVINIL OU SIMILAR |
| 04 | FORRO ACÚSTICO. DETALHES E ESPECIFICAÇÕES TÉCNICAS - CONSULTAR PROJETO DE ACÚSTICA |
| CÓD. | VEDAÇÕES / REVESTIMENTOS / ELEMENTOS VERTICAIS |
| 01 | REVESTIMENTO EM PINTURA ACRÍLICA, COR PAPEL PICAPO. REF. SUVINIL OU SIMILAR |
| 02 | REVESTIMENTO EM CERÂMICA NAS DIMENSÕES 30X40cm, COR BRANCA |
| 03 | REVESTIMENTO EM PINTURA ACRÍLICA, ACIMA DO ACABAMENTO CERÂMICO EXISTENTE ATÉ O FORRO. COR PAPEL PICADO. REF. SUVINIL OU SIMILAR |
| 04 | REVESTIMENTO EM TINTA ACRÍLICA, COR AVENTURA PRETA. REF.: SUVINIL OU SIMILAR. |
| 05 | PAREDE EM MADEIRA PERFURADA RETA, PREENCHIDA COM LÃ DE PET 50MM, DENSIDADE 35KG/M³, COR DEFINIDA PELA ARQUITETURA. REF. (OU SIMILAR TÉCNICO): AMBI – 16.1 + MONTANTES-ISAR - ECOF/M²/50 MM IBER SOUND 35 KG-PAR. LOCALIZADA ACIMA E ABAIXO DA PAREDE ACÚSTICA INCLINADA - CONSULTAR PROJETO DE ACÚSTICA |

## QUADRO GERAL DE ESQUADRIAS - JANELAS

| CÓD. | LARGURA | ALTURA | ALTURA PEITORIL | ABERTURA E NÚM. FOLHAS | MATERIAL/ACABAMENTO | QNTD. |
|---|---|---|---|---|---|---|
| J01 | 100 | 50 | 140 | GIRO, 3 FOLHAS | JANELA CAIXILHADA DE MADEIRA ENVERNIZADA, VIDRO INCOLOR 4mm | 2 |
| J01A | 100 | 50 | 175 | GIRO, 3 FOLHAS | JANELA CAIXILHADA DE MADEIRA ENVERNIZADA, VIDRO INCOLOR 4mm | 2 |
| J02 | 100 | 50 | 170 | GIRO, 3 FOLHAS | JANELA CAIXILHADA DE MADEIRA ENVERNIZADA, VIDRO INCOLOR 4mm | 1 |
| J02A | 100 | 50 | 205 | GIRO, 3 FOLHAS | JANELA CAIXILHADA DE MADEIRA ENVERNIZADA, VIDRO INCOLOR 4mm | 2 |
| J03 | 140 | 65 | 95 | GIRO, 5 FOLHAS | JANELA CAIXILHADA DE MADEIRA ENVERNIZADA, VIDRO TEMPERADO 4mm | 2 |
| J04 | 200 | 50 | 205 | VENEZIANA, FIXA | JANELA TIPO VENEZIANA INDUSTRIAL | 1 |
| J05 | 406 | 135 | 36 | CORRER, 2 FOLHAS | JANELA EM MADEIRA ENVERNIZADA, VIDRO LAMINADO TEMPERADO 6mm | 1 |
| J06 | 494 | 135 | 36 | FIXA | JANELA EM MADEIRA ENVERNIZADA, VIDRO LAMINADO TEMPERADO 6mm | 1 |

## QUADRO GERAL DE ESQUADRIAS - PORTAS

| CÓD. | LARGURA | ALTURA | ABERTURA E NÚM. FOLHAS | MATERIAL/ACABAMENTO | QNTD. |
|---|---|---|---|---|---|
| P01 | 60 | 100 | ABRIR, 1 FOLHA | PORTINHOLA EM VENEZIANA DE ALUMÍNIO | 1 |
| P02 | 70 | 210 | GIRO, 1 FOLHA | PORTA EM MADEIRA MACIÇA, ACABAMENTO ENVERNIZADO | 2 |
| P03 | 80 | 210 | GIRO, 1 FOLHA | PORTA EM MADEIRA MACIÇA, ACABAMENTO ENVERNIZADO | 1 |
| P04 | 90 | 210 | CORRER, 1 FOLHA | PORTA EM MADEIRA MACIÇA, ACABAMENTO ENVERNIZADO, BARRA DE APOIO PARA PCD E CHAPA DE AÇO ANTICHOQUE | 1 |
| P05 | 90 | 210 | GIRO, 1 FOLHA | PORTA DE MADEIRA MACIÇA COM BARRA DE APOIO PARA PCD, ACABAMENTO ENVERNIZADO E CHAPA DE AÇO ANTICHOQUE | 1 |
| P06 | 110 | 210 | GIRO, 1 FOLHA | PORTA EM MADEIRA MACIÇA COM PINTURA ESMALTE NA COR PRETA | 1 |
| P06A | 110 | 210 | GIRO, 1 FOLHA | PORTA EM MADEIRA MACIÇA COM ACABAMENTO ENVERNIZADO | 1 |
| P07 | 120 | 210 | ABRIR, 1 FOLHA | PORTA ACÚSTICA. CONSULTAR DETALHES E ESPECIFICAÇÕES TÉCNICAS NO PROJETO DE ACÚSTICA | 2 |
| P08 | 120 | 230 | GIRO, 2 FOLHAS | PORTA EM MADEIRA MACIÇA COM BANDEIRA SUPERIOR FIXA ENVIDRAÇADA, ACABAMENTO ENVERNIZADO | 1 |
| P09 | 140 | 210 | GIRO, 2 FOLHAS | PORTA DE MADEIRA MACIÇA, ACABAMENTO ENVERNIZADO COM VIDRO NA PARTE SUPERIORE ABERTURA À ESQUERDA | 2 |
| P09A | 140 | 210 | CAMARÃO, 2 FOLHAS | PORTA DE MADEIRA MACIÇA, ACABAMENTO ENVERNIZADO COM VIDRO NA PARTE SUPERIORE ABERTURA À DIREITA | 2 |
| P10 | 150 | 230 | GIRO, 2 FOLHAS | PORTA EM MADEIRA MACIÇA COM BANDEIRA SUPERIOR FIXA ENVIDRAÇADA, ACABAMENTO ENVERNIZADO | 2 |
| P11 | 280 | 210 | CAMARÃO, 4 FOLHAS | PORTA EM MADEIRA MACIÇA, ACABAMENTO ENVERNIZADO | 1 |

| REV. | DESCRIÇÃO | DATA | EXEC. | VERIF. | APROV. |
|---|---|---|---|---|---|
| | | | | | |
| | | | | | |
| 02 | COMPATIBILIZAÇÃO COM ORÇAMENTO | 06/2026 | FC | IMF | SL |
| 01 | COMPATIBILIZAÇÃO INTERNA | 03/2026 | FC | IMF | SL |
| 00 | EMISSÃO INICIAL | 01/2026 | FC | IMF | SL |

CONTRATADA: viavoz projetos

RT: Sinval Ladeira

REG. CREA: 28.498/D

ASS: SINVAL LADEIRA:13797247672 — Assinado de forma digital por SINVAL LADEIRA:13797247672 Dados: 2026.07.03 09:42:19 -03'00'

CONTRATANTE: PREFEITURA MUNICIPAL DE SANTA TERESA

MUNICÍPIO/ÁREA: SANTA TERESA - ES

PROGRAMA: REFORMA DA CASA DA CULTURA

TÍTULO E CONTEÚDO:

PROJETO ARQUITETÔNICO EXECUTIVO

# DETALHAMENTO ÁREA MOLHADA

DATA: NOVEMBRO/2025 | ESCALA: INDICADA | FOLHA: 16/24

ARQUIVO: ARQ-PE-STR730-CSCT-012025-R02