




1 J01 E J01A - PLANTA
ESCALA: 1 : 25

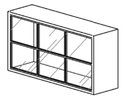


2 J01 E J01A - PERSPECTIVA
SEM ESCALA

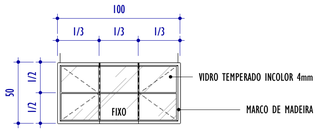


3 J01 E J01A - ELEVAÇÃO FRONTAL
ESCALA: 1 : 25

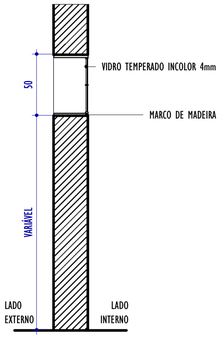


4 J01 E J01A - CORTE
ESCALA: 1 : 25

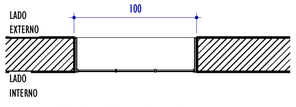


5 J02 E J02A - PLANTA
ESCALA: 1 : 25

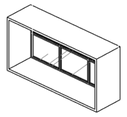


6 J02 E J02A - PERSPECTIVA
SEM ESCALA

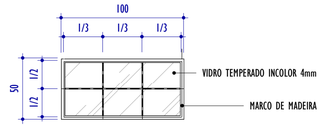


7 J02 E J02A - ELEVAÇÃO FRONTAL
ESCALA: 1 : 25

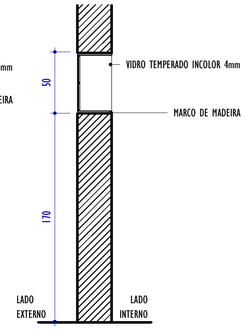


8 J02 E J02A - CORTE
ESCALA: 1 : 25

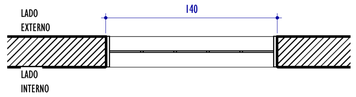


9 J03 - PLANTA
ESCALA: 1 : 25

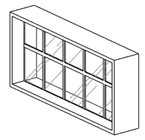


10 J03 - PERSPECTIVA
SEM ESCALA

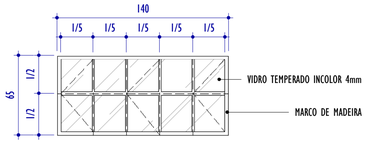


11 J03 - ELEVAÇÃO FRONTAL
ESCALA: 1 : 25

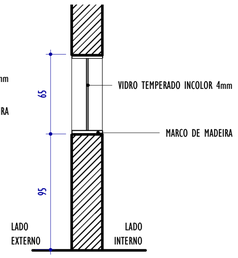


12 J03 - CORTE
ESCALA: 1 : 25

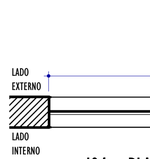


13 J04 - PLANTA
ESCALA: 1 : 25

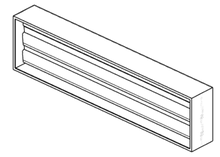


14 J04 - PERSPECTIVA
SEM ESCALA

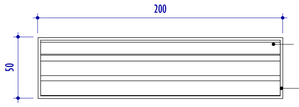


15 J04 - ELEVAÇÃO FRONTAL
ESCALA: 1 : 25

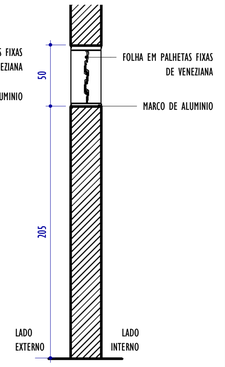


16 J04 - CORTE
ESCALA: 1 : 25

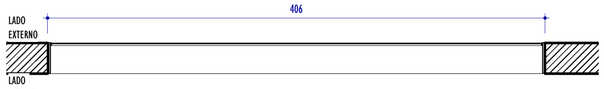


17 J05 - PLANTA
ESCALA: 1 : 25

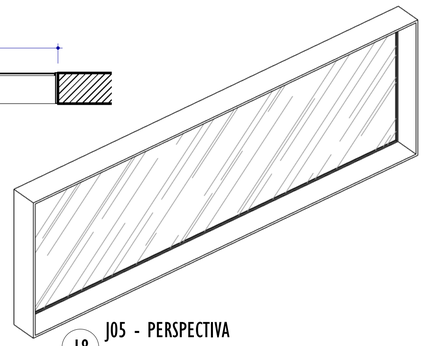


18 J05 - PERSPECTIVA
SEM ESCALA

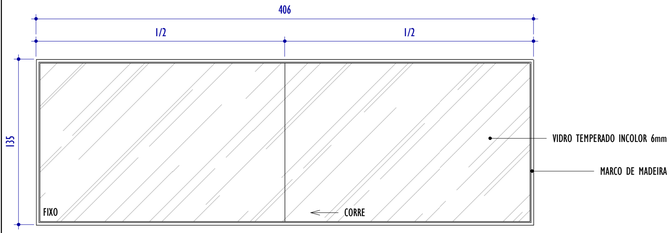


19 J05 - ELEVAÇÃO FRONTAL
ESCALA: 1 : 25

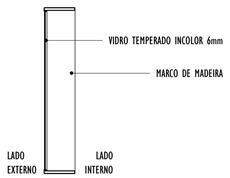


20 J05 - CORTE
ESCALA: 1 : 25

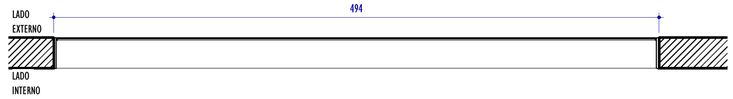

21 J06 - PLANTA
ESCALA: 1 : 25

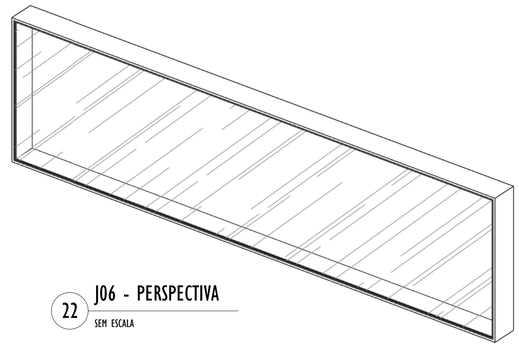

22 J06 - PERSPECTIVA
SEM ESCALA

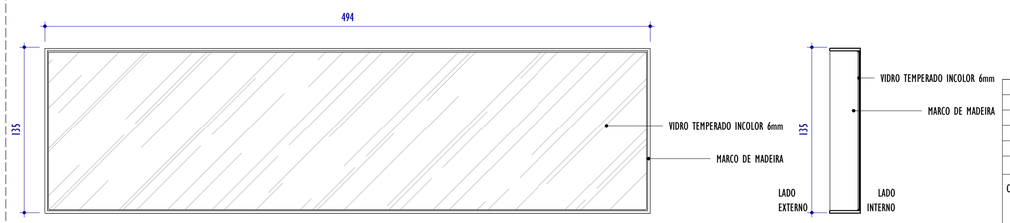

23 J06 - ELEVAÇÃO FRONTAL
ESCALA: 1 : 25

24 J06 - CORTE
ESCALA: 1 : 25

QUADRO GERAL DE ESQUADRIAS - JANELAS

CÓD.	LARGURA	ALTURA	ALTURA PEITORIL	ABERTURA E NÚM. FOLHAS	MATERIAL/ACABAMENTO	QNTD.
J01	100	50	140	GIRO, 3 FOLHAS	JANELA CAIXILHADA DE MADEIRA ENVERNIZADA, VIDRO INCOLOR 4mm	2
J01A	100	50	175	GIRO, 3 FOLHAS	JANELA CAIXILHADA DE MADEIRA ENVERNIZADA, VIDRO INCOLOR 4mm	2
J02	100	50	170	GIRO, 3 FOLHAS	JANELA CAIXILHADA DE MADEIRA ENVERNIZADA, VIDRO INCOLOR 4mm	1
J02A	100	50	205	GIRO, 3 FOLHAS	JANELA CAIXILHADA DE MADEIRA ENVERNIZADA, VIDRO INCOLOR 4mm	2
J03	140	65	95	GIRO, 5 FOLHAS	JANELA CAIXILHADA DE MADEIRA ENVERNIZADA, VIDRO TEMPERADO 4mm	2
J04	200	50	205	VENEZIANA, FIXA	JANELA TIPO VENEZIANA INDUSTRIAL	1
J05	406	135	36	CORRER, 2 FOLHAS	JANELA EM MADEIRA ENVERNIZADA, VIDRO LAMINADO TEMPERADO 6mm	1
J06	494	135	36	FIXA	JANELA EM MADEIRA ENVERNIZADA, VIDRO LAMINADO TEMPERADO 6mm	1

REV.	DESCRIÇÃO	DATA	EXEC.	VERIF.	APROV.
02	COMPATIBILIZAÇÃO COM ORÇAMENTO	06/2026	FC	IMF	SL
01	COMPATIBILIZAÇÃO INTERNA	03/2026	FC	IMF	SL
00	EMISSÃO INICIAL	01/2026	FC	IMF	SL

CONTRATADA: viavoz projetos

RT: Sinval Ladeira
REG. CREA: 28.498/D
ASS: SINVAL LADEIRA:13797247672 Assinado de forma digital por SINVAL LADEIRA:13797247672 Dados: 2026.02.03 09:47:06 -03'00'

CONTRATANTE: PREFEITURA MUNICIPAL DE SANTA TERESA

MUNICÍPIO/ÁREA: SANTA TERESA - ES

PROGRAMA: REFORMA DA CASA DA CULTURA

TÍTULO E CONTEÚDO:

PROJETO ARQUITETÔNICO EXECUTIVO

DETALHAMENTO ESQUADRIAS - JANELAS

DATA: NOVEMBRO/2025 | ESCALA: INDICADA | FOLHA: 17/24

ARQUIVO: ARQ-PE-STR730-CSCT-012025-R02