


1 DET. PLANTA - ESCADA 01


ESCALA: 1 : 25

FOSSO DO ELEVADOR PARA INSTALAÇÃO DE ELEVADOR H5C, CAPACIDADE PARA 5 PESSOAS OU 400KG ACESSO POR LADOS OPOSTOS. TORRE FORNECIDA PELO FORNECEDOR. REF. MONTELE ELEVADORES

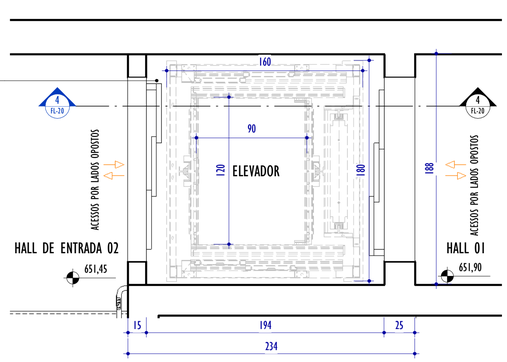


3 DETALHAMENTO - FOSSO ELEVADOR

ESCALA: 1 : 25

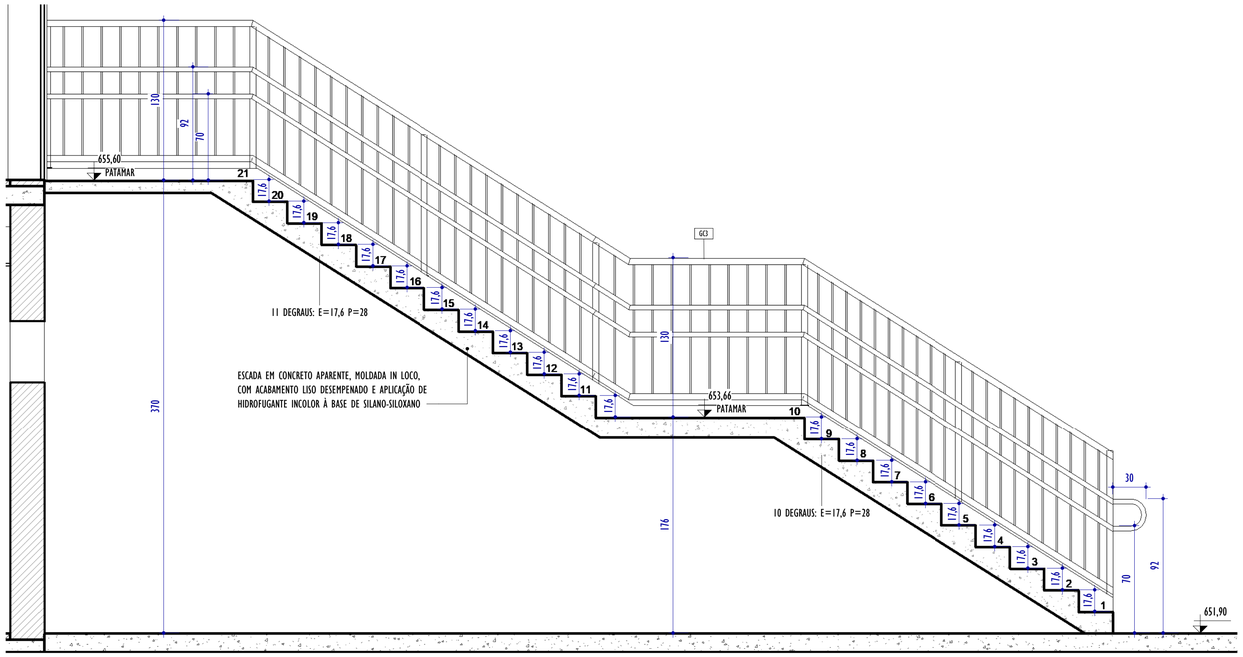


2 DET. ELEVAÇÃO - ESCADA 01

ESCALA: 1 : 25

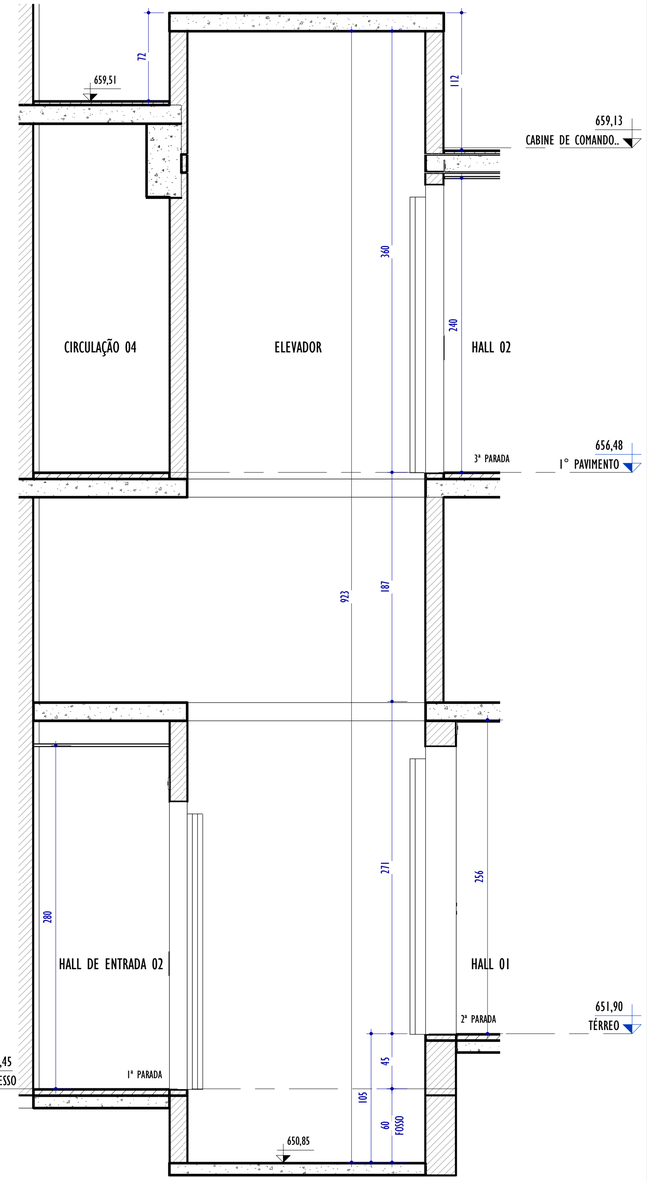


4 DET. ELEVAÇÃO - FOSSO DO ELEVADOR

ESCALA: 1 : 25

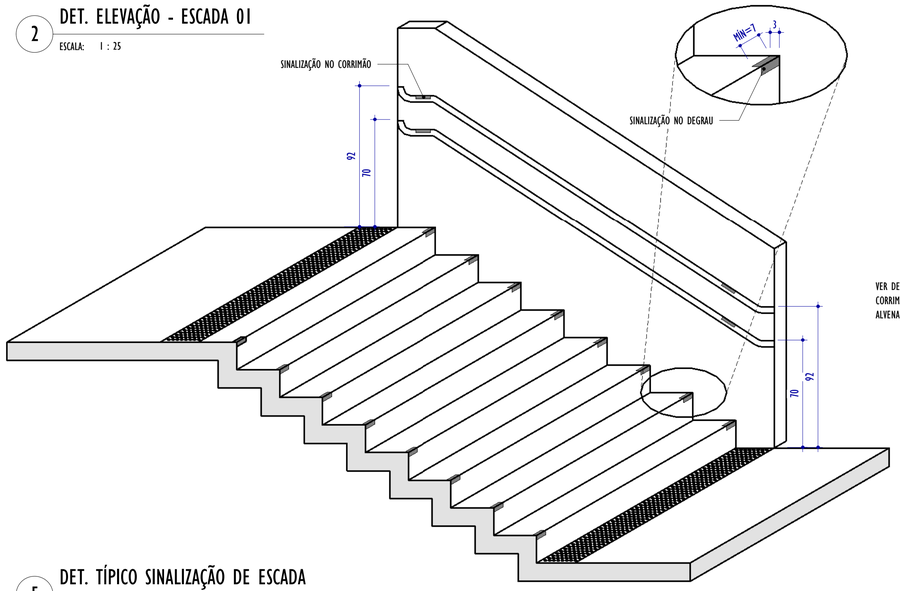

5 DET. TÍPICO SINALIZAÇÃO DE ESCADA

ESCALA: 1 : 20

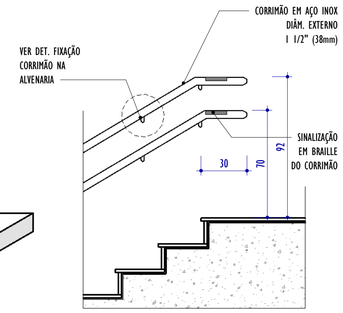

6 DET. CORRIMÃO DUPLO

ESCALA: 1 : 20

NOTAS GERAIS:

TABELA DE CORRIMÃO	
CÓD	DESCRIÇÃO
CC1	CORRIMÃO DUPLO EM AÇO GALVANIZADO/AÇO INOX FIXADO EM PAREDE
CC2	CORRIMÃO DUPLO NAS ALTURAS 70cm E 82cm EM AÇO GALVANIZADO/AÇO INOX FIXADO EM PAREDE

TABELA DE GUARDA-CORPO	
CÓD	DESCRIÇÃO
GC1	GUARDA-CORPO EM AÇO GALVANIZADO H=110cm, COM PINTURA ELETROSTÁTICA NA COR BRANCA, ACABAMENTO FOSCO
GC2	GUARDA-CORPO EM AÇO GALVANIZADO/AÇO INOX H=110cm, FIXADO SOBRE DE GUIA DE BALIZAMENTO EM CONCRETO
GC3	GUARDA-CORPO EM AÇO GALVANIZADO/AÇO INOX H=130cm, COM CORRIMÃO DUPLO, FIXADO SOBRE DE GUIA DE BALIZAMENTO EM CONCRETO

REV.	DESCRIÇÃO	DATA	EXEC.	VERIF.	APROV.
02	COMPATIBILIZAÇÃO COM ORÇAMENTO	06/2026	FC	IMF	SL
01	COMPATIBILIZAÇÃO INTERNA	03/2026	FC	IMF	SL
00	EMISSÃO INICIAL	01/2026	FC	IMF	SL

CONTRATADA: viavoz projetos

RT: Sinval Ladeira

REG. CREA: 28.498/D

ASS: SINVAL LADEIRA:13797247672 — Assinado de forma digital por SINVAL LADEIRA:13797247672 Dados: 2026.07.03 09:46:03 -03'00'

CONTRATANTE: PREFEITURA MUNICIPAL DE SANTA TERESA

MUNICÍPIO/ÁREA: SANTA TERESA - ES

PROGRAMA: REFORMA DA CASA DA CULTURA

TÍTULO E CONTEÚDO:

PROJETO ARQUITETÔNICO EXECUTIVO

DETALHAMENTO - ESCADA, RAMPA FOSSO ELEVADOR

DATA:	NOVEMBRO/2025	ESCALA:	INDICADA	FOLHA:
ARQUIVO:	ARQ-PE-STR730-CSCT-012025-R02			20/24