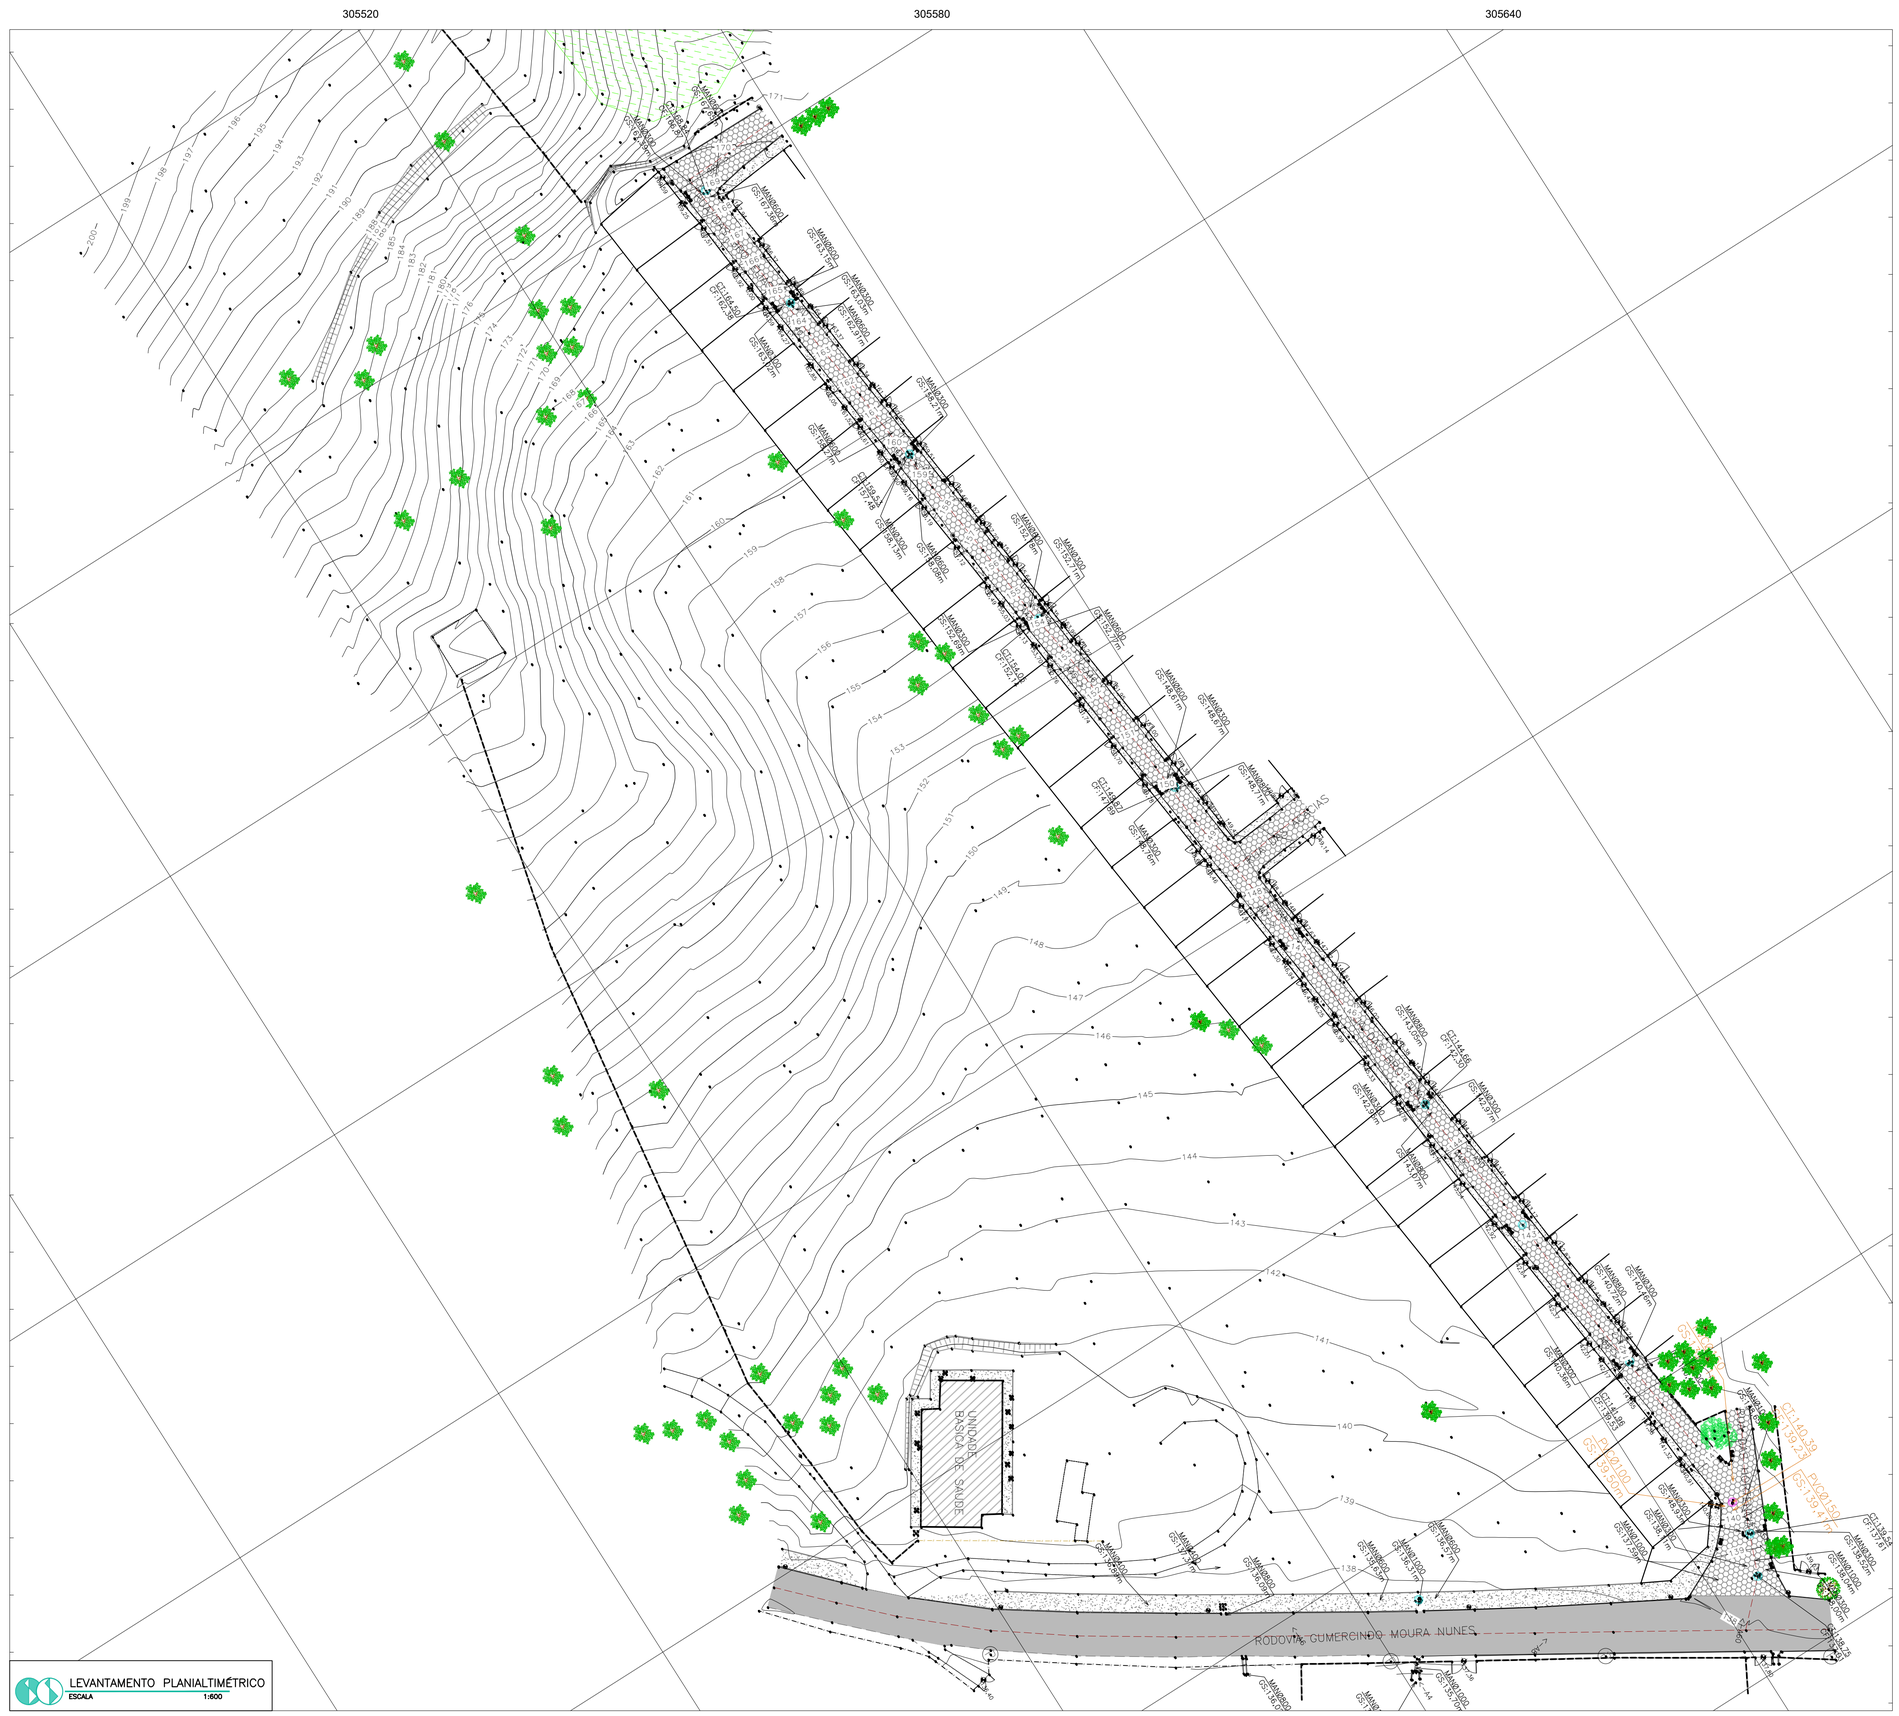


CONVENÇÕES			
	ÁRVORE DN 30cm		CALÇADA
	ÁRVORE DN 40cm		MEIO-FIO
	PAVIMENTO ASFÁLTICO	PV	PV DE ESGOTO
	BOCA DE LOBO	PV	PV DE DRENAGEM
	MURO		EDIFICAÇÃO
	CURVAS DE NÍVEL		RIO/CÓRREGO

LEVANTAMENTO PLANIALTIMÉTRICO DO LOTEAMENTO SOLAR

OBRA:
CONSTRUÇÃO DE INFRAESTRUTURA LOTEAMENTO SOLAR

AMÉRICA LATINA ENGENHARIA

LOCAL:
ROD. GUMERCINDO MOURA NUNES, ITAGUAÇU/ES

ÁREA:
50.868,29m2

DISC:
TOP

CONTEUDO:
– PLANTA PLANIALTIMÉTRICA COM CURVAS DE NÍVEL A CADA 1,00m, SISTEMA DE COORDENADAS UTM DATUM SIRGAS 2000, FUSO 24K.

DATA:
dez-25

RESPONSÁVEIS TÉCNICOS

RESPONSÁVEL TÉCNICO:
Documento assinado digitalmente
gov.br
MARCOS FELIPE PINTO DE SOUZA
Data: 11/12/2025 15:28:20-0300
Verifique em https://validar.iti.gov.br
MARCOS FELIPE PINTO DE SOUZA
CREA ES-0050929/D

COORD
Documento assinado digitalmente
gov.br
RAFAEL AMARAL MATHIELO ALTOÉ
Data: 11/12/2025 18:39:20-0300
Verifique em https://validar.iti.gov.br
RAFAEL AMARAL MATHIELO ALTOÉ
CREA ES-0051069/D

REV:
R0

FOLHA:
A1

PRANCHA:
01/01

J:\E-DOCS - COPIA SIMPLES 21/07/2026 10:13 PAGINA 1/2
2026-Q413W7-E-DOCS

INFORMAÇÕES DO DOCUMENTO
Documento capturado em 21/07/2026 10:13:53 (HORÁRIO DE BRASÍLIA - UTC-3)
por ISABELA SAIBEL ZUTION (ENGENHEIRO CIVIL - SEMIDU - SEMIDU - PMITAG)
Valor Legal: CÓPIA SIMPLES | Natureza: DOCUMENTO NATO-DIGITAL

A disponibilidade do documento pode ser conferida pelo link: https://e-docs.es.gov.br/d/2026-Q4J3WJ

2026-Q4J3WJ - E-DOCS - CÓPIA SIMPLES 21/07/2026 10:13 PÁGINA 2 / 2