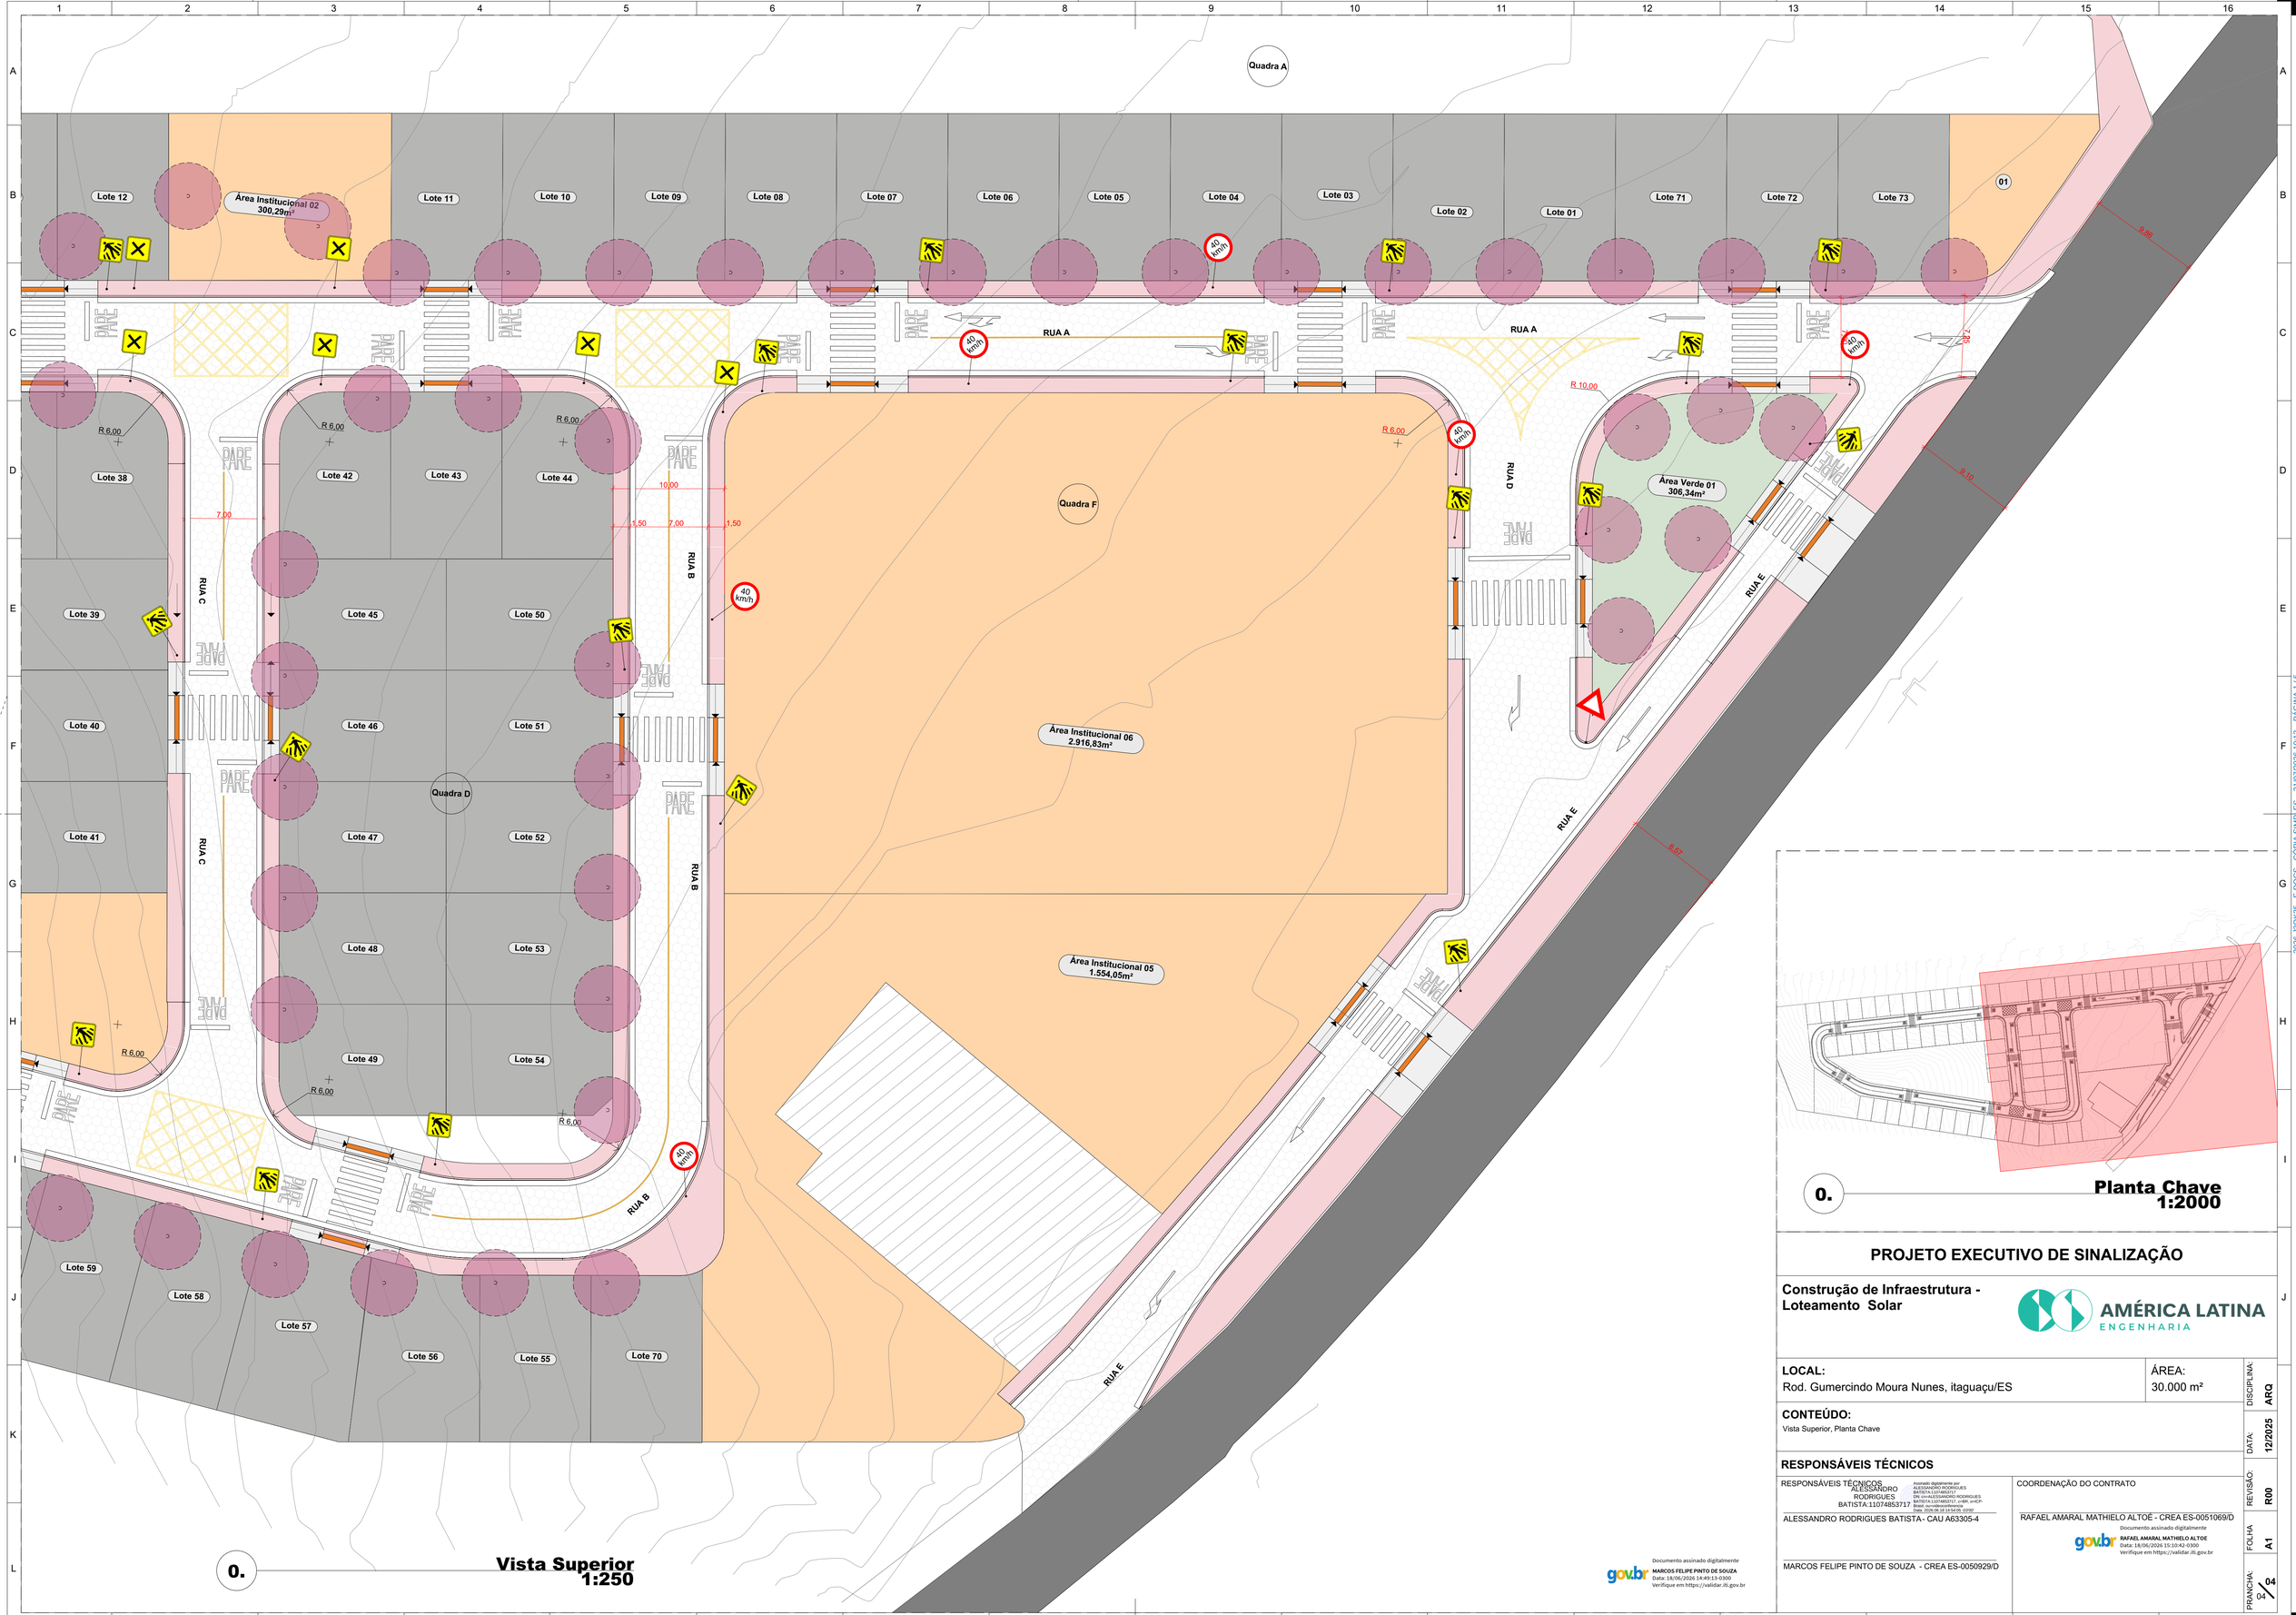


0. Vista Superior
1:250

0. Planta Chave
1:2000

PROJETO EXECUTIVO DE SINALIZAÇÃO

Construção de Infraestrutura - Loteamento Solar

AMÉRICA LATINA ENGENHARIA

LOCAL:	ÁREA:
Rod. Gumercindo Moura Nunes, itaguaçu/ES	30.000 m²

CONTEÚDO:
Vista Superior, Planta Chave

RESPONSÁVEIS TÉCNICOS

RESPONSÁVEIS TÉCNICOS
ALESSANDRO RODRIGUES BATISTA:11074853717
Assinado digitalmente por ALESSANDRO RODRIGUES BATISTA:11074853717
DN: cn=ALESSANDRO RODRIGUES BATISTA:11074853717, ou=AR, ou=ICP-Brasil, c=BR
Data: 2026.06.18 14:54:05 -03'00'

ALESSANDRO RODRIGUES BATISTA - CAU A63305-4

MARCOS FELIPE PINTO DE SOUZA - CREA ES-0050929/D

COORDENAÇÃO DO CONTRATO


RAFAEL AMARAL MATHIELO ALTOÉ - CREA ES-0051069/D

Documento assinado digitalmente
gov.br RAFAEL AMARAL MATHIELO ALTOE
Data: 18/06/2026 15:10:42-0300
Verifique em https://validar.iti.gov.br

Documento assinado digitalmente
gov.br MARCOS FELIPE PINTO DE SOUZA
Data: 18/06/2026 14:49:13-0300
Verifique em https://validar.iti.gov.br

DISCIPLINA:	DATA:	REVISÃO:	FOLHA:	PRANCHA:
ARQ	12/2025	R00	A1	04 / 04

2026-39QQZ5 - E:\DOCS - COPIA SIMPLES 21/07/2026 10:13 PÁGINA 1 / 5

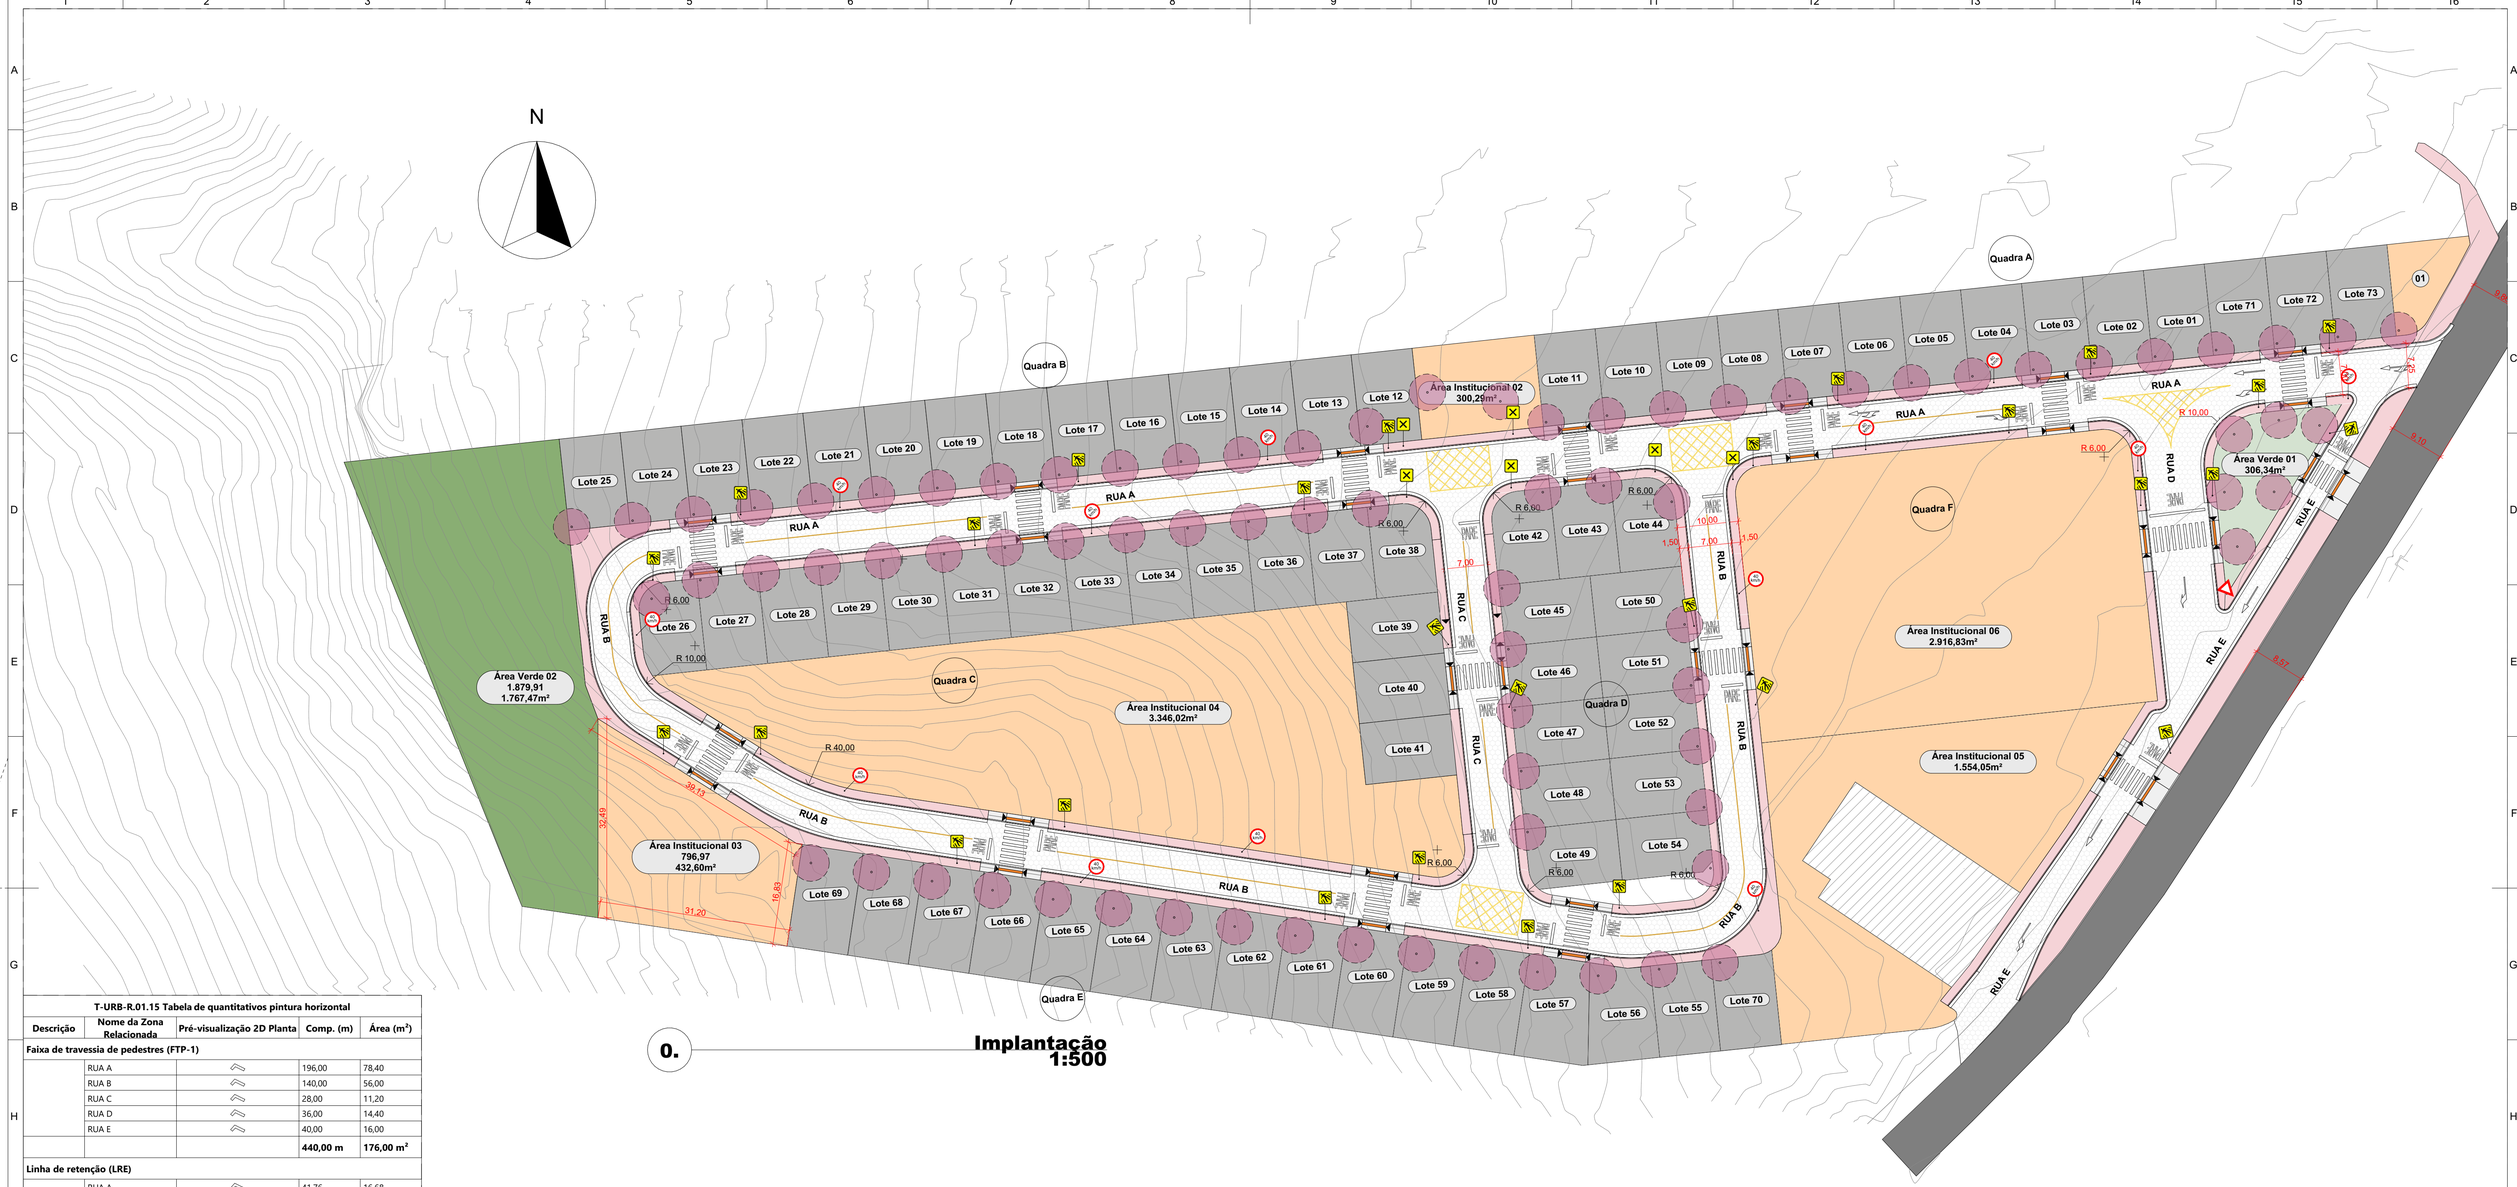

0. Implantação
1:500

T-URB-R.01.15 Tabela de quantitativos pintura horizontal

Descrição	Nome da Zona Relacionada	Pré-visualização 2D Planta	Comp. (m)	Área (m²)
Faixa de travessia de pedestres (FTP-1)				
	RUA A		196,00	78,40
	RUA B		140,00	56,00
	RUA C		28,00	11,20
	RUA D		36,00	14,40
	RUA E		40,00	16,00
			440,00 m	**176,00 m²**
Linha de retenção (LRE)				
	RUA A		41,76	16,68
	RUA B		41,76	16,68
	RUA C		13,92	5,56
	RUA D		9,08	3,63
	RUA E		6,96	2,78
			113,48 m	**45,33 m²**
Linha simples contínua (LFO-1)				
	RUA A		28,00	2,80
	RUA B		17,16	1,72
			45,16 m	**4,52 m²**
Linha simples contínua (LFO-2)				
	LOTE		53,28	5,33
	RUA B		46,00	4,60
	RUA C		18,06	1,81
			117,34 m	**11,74 m²**
Linha simples contínua (LFO-3)				
	RUA B		37,43	3,74
	RUA C		15,09	1,51
			52,52 m	**5,25 m²**
Linha simples contínua (LFO-4)				
	RUA B		39,12	3,91
			39,12 m	**3,91 m²**
Linha simples contínua (LFO-5)				
	RUA A		39,59	3,96
			39,59 m	**3,96 m²**
Linha simples contínua (LFO-6)				
	RUA A		39,59	3,96
			39,59 m	**3,96 m²**
Marcação de área de conflito (MAC)				
			--	51,04
			--	**51,04m²**
			938,86 m	**254,67 m²**

T-URB-R.01.15 Tabela de quantitativos pintura horizontal

Descrição	Nome da Zona Relacionada	2D Planta	Quantidade	Comp. (m)	Área (m²)
Pintura horizontal branca					
	RUA A		12	24,00	45,92
	RUA B		12	24,00	48,00
	RUA C		4	8,00	16,00
	RUA D		1	2,00	4,00
	RUA E		2	4,00	8,00
				62,00 m	**121,92 m²**
Seta Siga Frente 5m					
	RUA A	□	1	5,00	1,09
	RUA E	□	2	10,00	2,18
				15,00 m	**3,27 m²**
Seta Siga Frente Lateral 5m					
	RUA A	□	2	---	3,76
				0,00 m	**3,76 m²**
Seta Siga Lateral 5m					
	RUA A	□	2	---	2,76
	RUA D	□	1	---	1,38
	RUA E	□	1	---	1,38
				0,00 m	**5,52 m²**
				77,00 m	**134,47 m²**

T-ARQ-E.05.20 Tabela de quantitativos piso tátil

Descrição	Nome da Zona Relacionada	Símbolo 2D	Comp. (m)	Área (m²)
Sinalização tátil de alerta				
	RUA A		56,00	22,40
	RUA B		40,00	16,00
	RUA C		8,00	3,20
	RUA D		8,00	3,20
	RUA E		16,00	6,40
			128,00 m	**51,20 m²**

T-SIN-R.04.15 Tabela de quantitativos sinalização vertical

Descrição	Nome da Zona Relacionada	Pré-visualização 2D Planta	Quantidade
A-6			
	RUA A		6
			6
A-19			
	RUA A		6
	RUA B		6
	RUA D		1
			13
A-32b			
	Área Institucional		1
	RUA A		11
	RUA B		10
	RUA C		2
	RUA D		2
	RUA E		2
			28
R-2			
	RUA D		1
			1
			48

PROJETO EXECUTIVO DE SINALIZAÇÃO

Construção de Infraestrutura - Loteamento Solar

AMÉRICA LATINA ENGENHARIA

LOCAL:
Rod. Gumercindo Moura Nunes, itaguaçu/ES

ÁREA:
30.000 m²

CONTEÚDO:
Implantação, Tabela de quantitativos piso tátil, Tabela de quantitativos pintura horizontal, Tabela de quantitativos pintura horizontal , Tabela de quantitativos sinalização vertical

RESPONSÁVEIS TÉCNICOS

RESPONSÁVEIS TÉCNICOS
ALESSANDRO RODRIGUES BATISTA:11074853717
Assinado digitalmente por ALESSANDRO RODRIGUES BATISTA:11074853717
DN: cn=ALESSANDRO RODRIGUES BATISTA:11074853717, c=BR, o=ICP-Brasil, ou=Videoconferência
Dados: 2026.03.04 13:03:13 -03'00'
ALESSANDRO RODRIGUES BATISTA - CAU A63305-4

MARCOS FELIPE PINTO DE SOUZA - CREA ES-0050929/D

COORDENAÇÃO DO CONTRATO


RAFAEL AMARAL MATHIELO ALTOÉ - CREA ES-0051069/D

gov.br Documento assinado digitalmente
RAFAEL AMARAL MATHIELO ALTOE
Data: 18/06/2026 15:24:26-0300
Verifique em https://validar.iti.gov.br


gov.br Documento assinado digitalmente
MARCOS FELIPE PINTO DE SOUZA
Data: 18/06/2026 14:21:15-0300
Verifique em https://validar.iti.gov.br

DISCIPLINA:	ARQ
DATA:	12/2025
REVISÃO:	R00
FOLHA	A1
PRANCHA:	01 / 04

2026-3QKQ9 - E-DOCS - COPIA SIMPLES 21/07/2026 10:13 PÁGINA 2/75

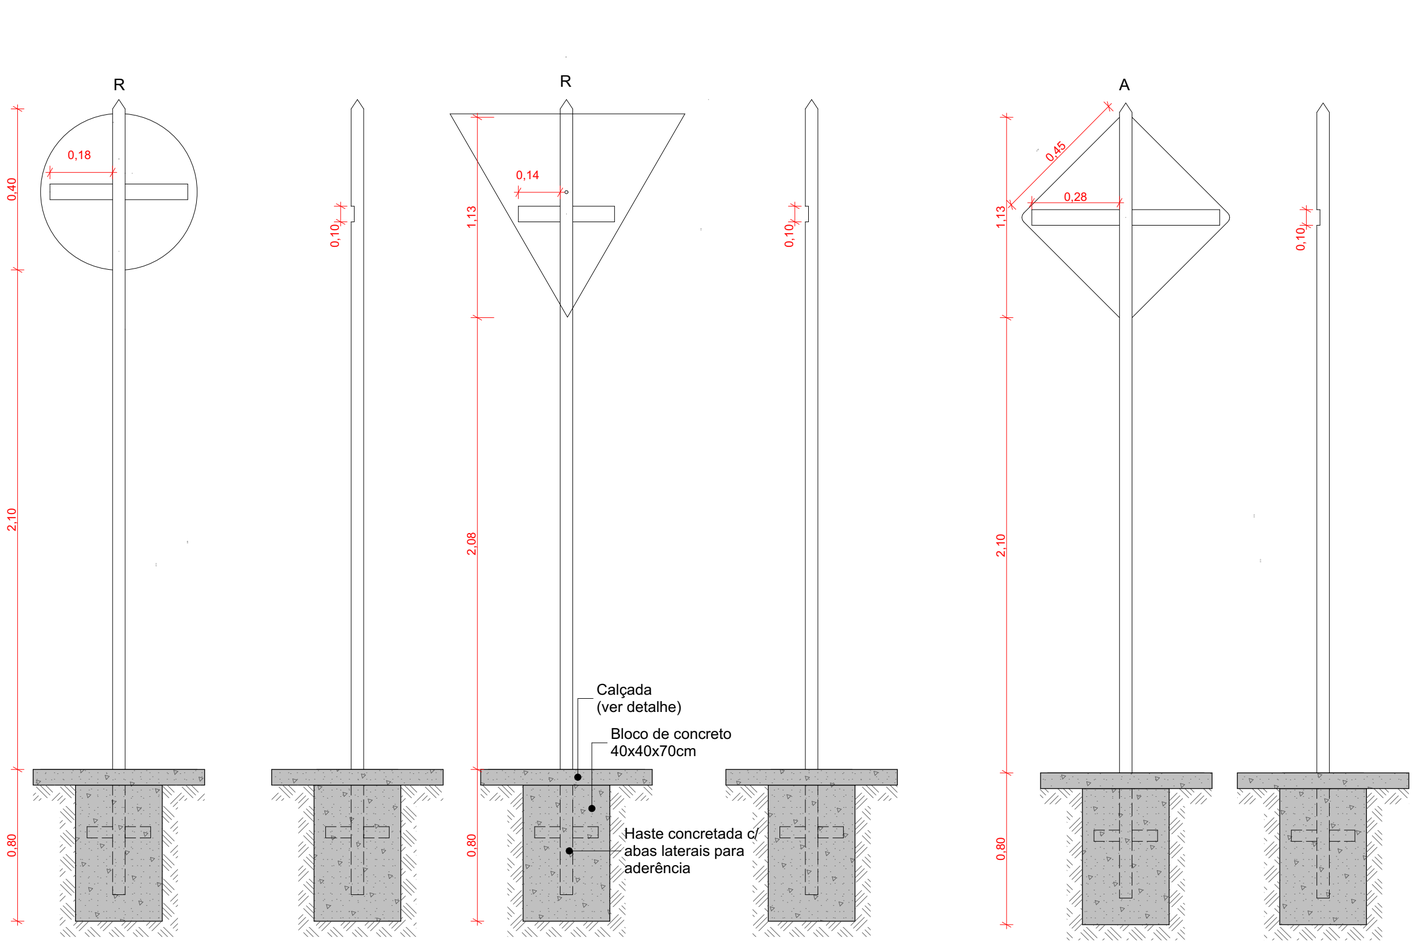

Det. Sinalização vertical - hastes
Escala: indefinida

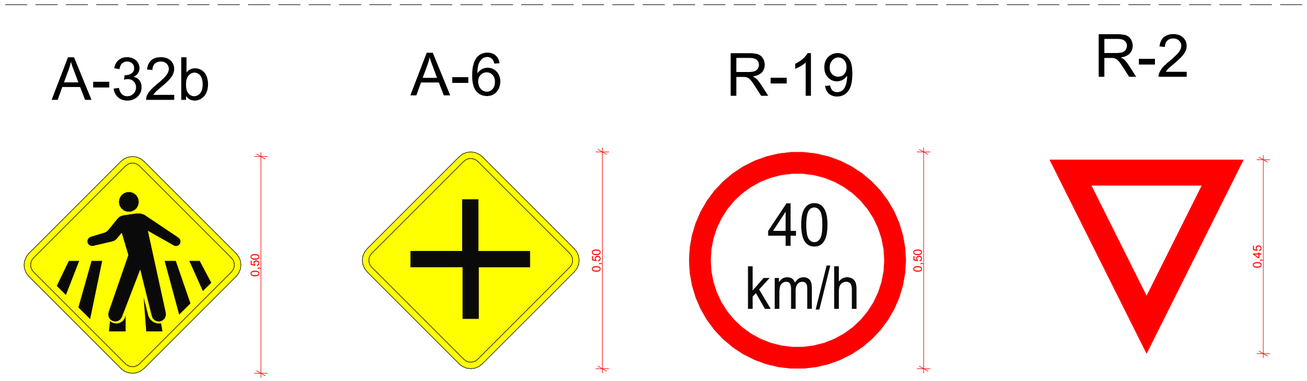

Det. Placas verticais
Escala: 1/10

Documento assinado digitalmente
gov.br
MARCOS FELIPE PINTO DE SOUZA
Data: 18/06/2026 14:49:13-0300
Verifique em https://validar.iti.gov.br

PROJETO EXECUTIVO DE SINALIZAÇÃO

Construção de Infraestrutura - Loteamento Solar

AMÉRICA LATINA ENGENHARIA

LOCAL:
Rod. Gumercindo Moura Nunes, itaguaçu/ES

ÁREA:
30.000 m²

CONTEÚDO:
Detalhes

RESPONSÁVEIS TÉCNICOS

RESPONSÁVEIS TÉCNICOS
ALESSANDRO RODRIGUES BATISTA:11074853717
Assinado digitalmente por ALESSANDRO RODRIGUES BATISTA:11074853717
DN: cn=ALESSANDRO RODRIGUES BATISTA:11074853717, c=BR, o=ICP-Brasil, ou=videoconferencia
Data: 2026.06.18 14:53:26 -03'00'

ALESSANDRO RODRIGUES BATISTA - CAU A63305-4

MARCOS FELIPE PINTO DE SOUZA - CREA ES-0050929/D


COORDENAÇÃO DO CONTRATO

RAFAEL AMARAL MATHIELO ALTOÉ - CREA ES-0051069/D


Documento assinado digitalmente
gov.br
RAFAEL AMARAL MATHIELO ALTOE
Data: 18/06/2026 15:24:26-0300
Verifique em https://validar.iti.gov.br

DISCIPLINA:	ARQ
DATA:	12/2025
REVISÃO:	R00
FOLHA	A2
PRANCHA:	02 / 04

21/07/2026 10:13 PÁGINA 3 / 5
2026-J3QK25 - E-DOCS - CÓPIA SIMPLES

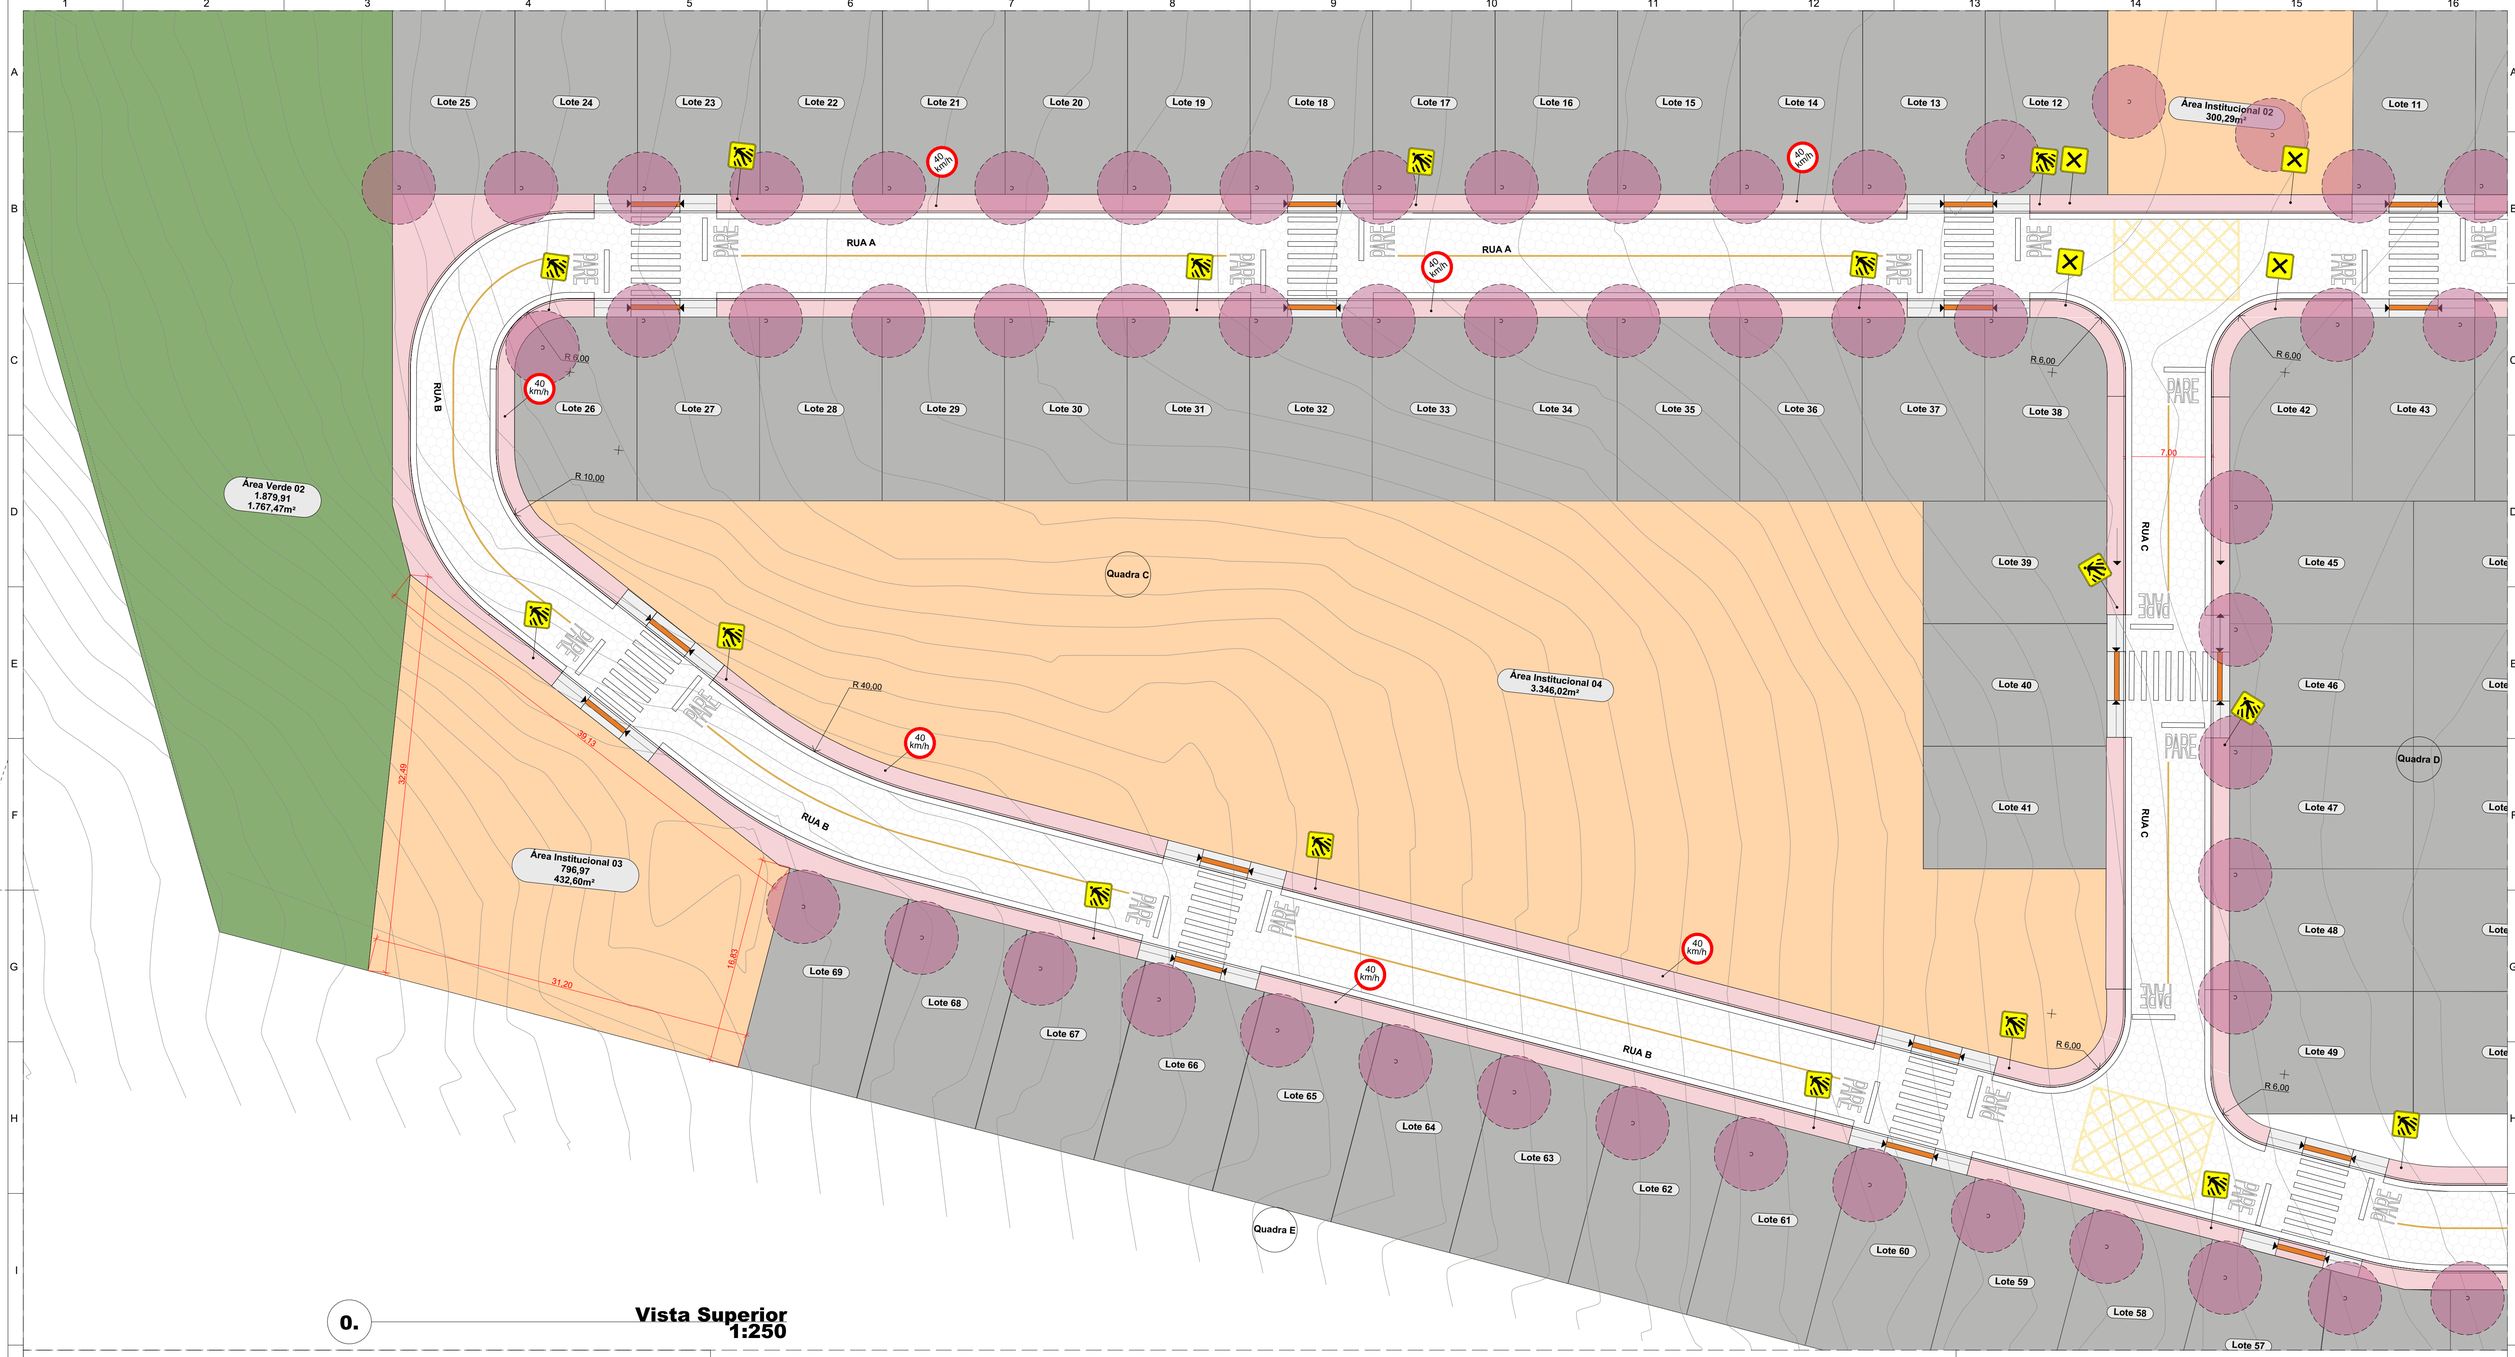

0. Vista Superior
1:250

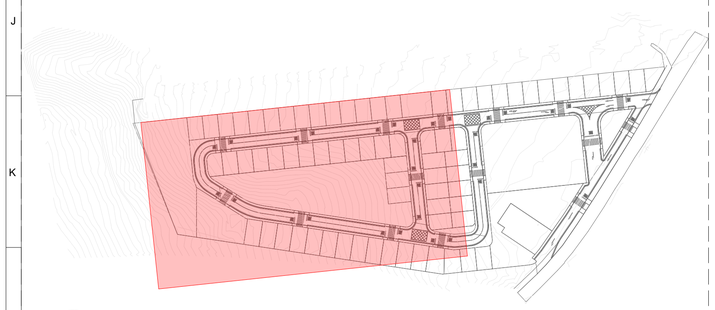

0. Planta Chave
1:2000

PROJETO EXECUTIVO DE SINALIZAÇÃO

Construção de Infraestrutura - Loteamento Solar

AMÉRICA LATINA ENGENHARIA

LOCAL: Rod. Gumercindo Moura Nunes, itaguaçu/ES	ÁREA: 30.000 m²
CONTEÚDO: Vista Superior, Planta Chave	

RESPONSÁVEIS TÉCNICOS

RESPONSÁVEIS TÉCNICOS
ALESSANDRO RODRIGUES BATISTA:11074853717
Assinado digitalmente por ALESSANDRO RODRIGUES BATISTA:11074853717
DN: cn=ALESSANDRO RODRIGUES BATISTA:11074853717, c=BR, o=ICP-Brasil, ou=videoconferencia
Data: 2026.06.16 14:21:00 -03'00'
ALESSANDRO RODRIGUES BATISTA - CAU A63305-4

MARCOS FELIPE PINTO DE SOUZA - CREA ES-0050929/D

COORDENAÇÃO DO CONTRATO
RAFAEL AMARAL MATHIELO ALTOÉ - CREA ES-0051069/D

Documento assinado digitalmente gov.br
RAFAEL AMARAL MATHIELO ALTOE
Data: 18/06/2026 15:24:26-0300
Verifique em https://validar.iti.gov.br

Documento assinado digitalmente gov.br
MARCOS FELIPE PINTO DE SOUZA
Data: 18/06/2026 14:21:15-0300
Verifique em https://validar.iti.gov.br

DISCIPLINA:	ARQ
DATA:	12/2025
REVISÃO:	R00
FOLHA	A1
PRANCHA:	04 / 03

2026-J3QK2B-E-DOCS - E-DOCS - CÓPIA SIMPLES 21/07/2026 10:13 PÁGINA 4 / 5

INFORMAÇÕES DO DOCUMENTO
Documento capturado em 21/07/2026 10:13:26 (HORÁRIO DE BRASÍLIA - UTC-3)
por ISABELA SAIBEL ZUTION (ENGENHEIRO CIVIL - SEMIDU - SEMIDU - PMITAG)
Valor Legal: CÓPIA SIMPLES | Natureza: DOCUMENTO NATO-DIGITAL

A disponibilidade do documento pode ser conferida pelo link: https://e-docs.es.gov.br/d/2026-J3QK25

2026-J3QK25 - E-DOCS - CÓPIA SIMPLES 21/07/2026 10:13 PÁGINA 5 / 5