
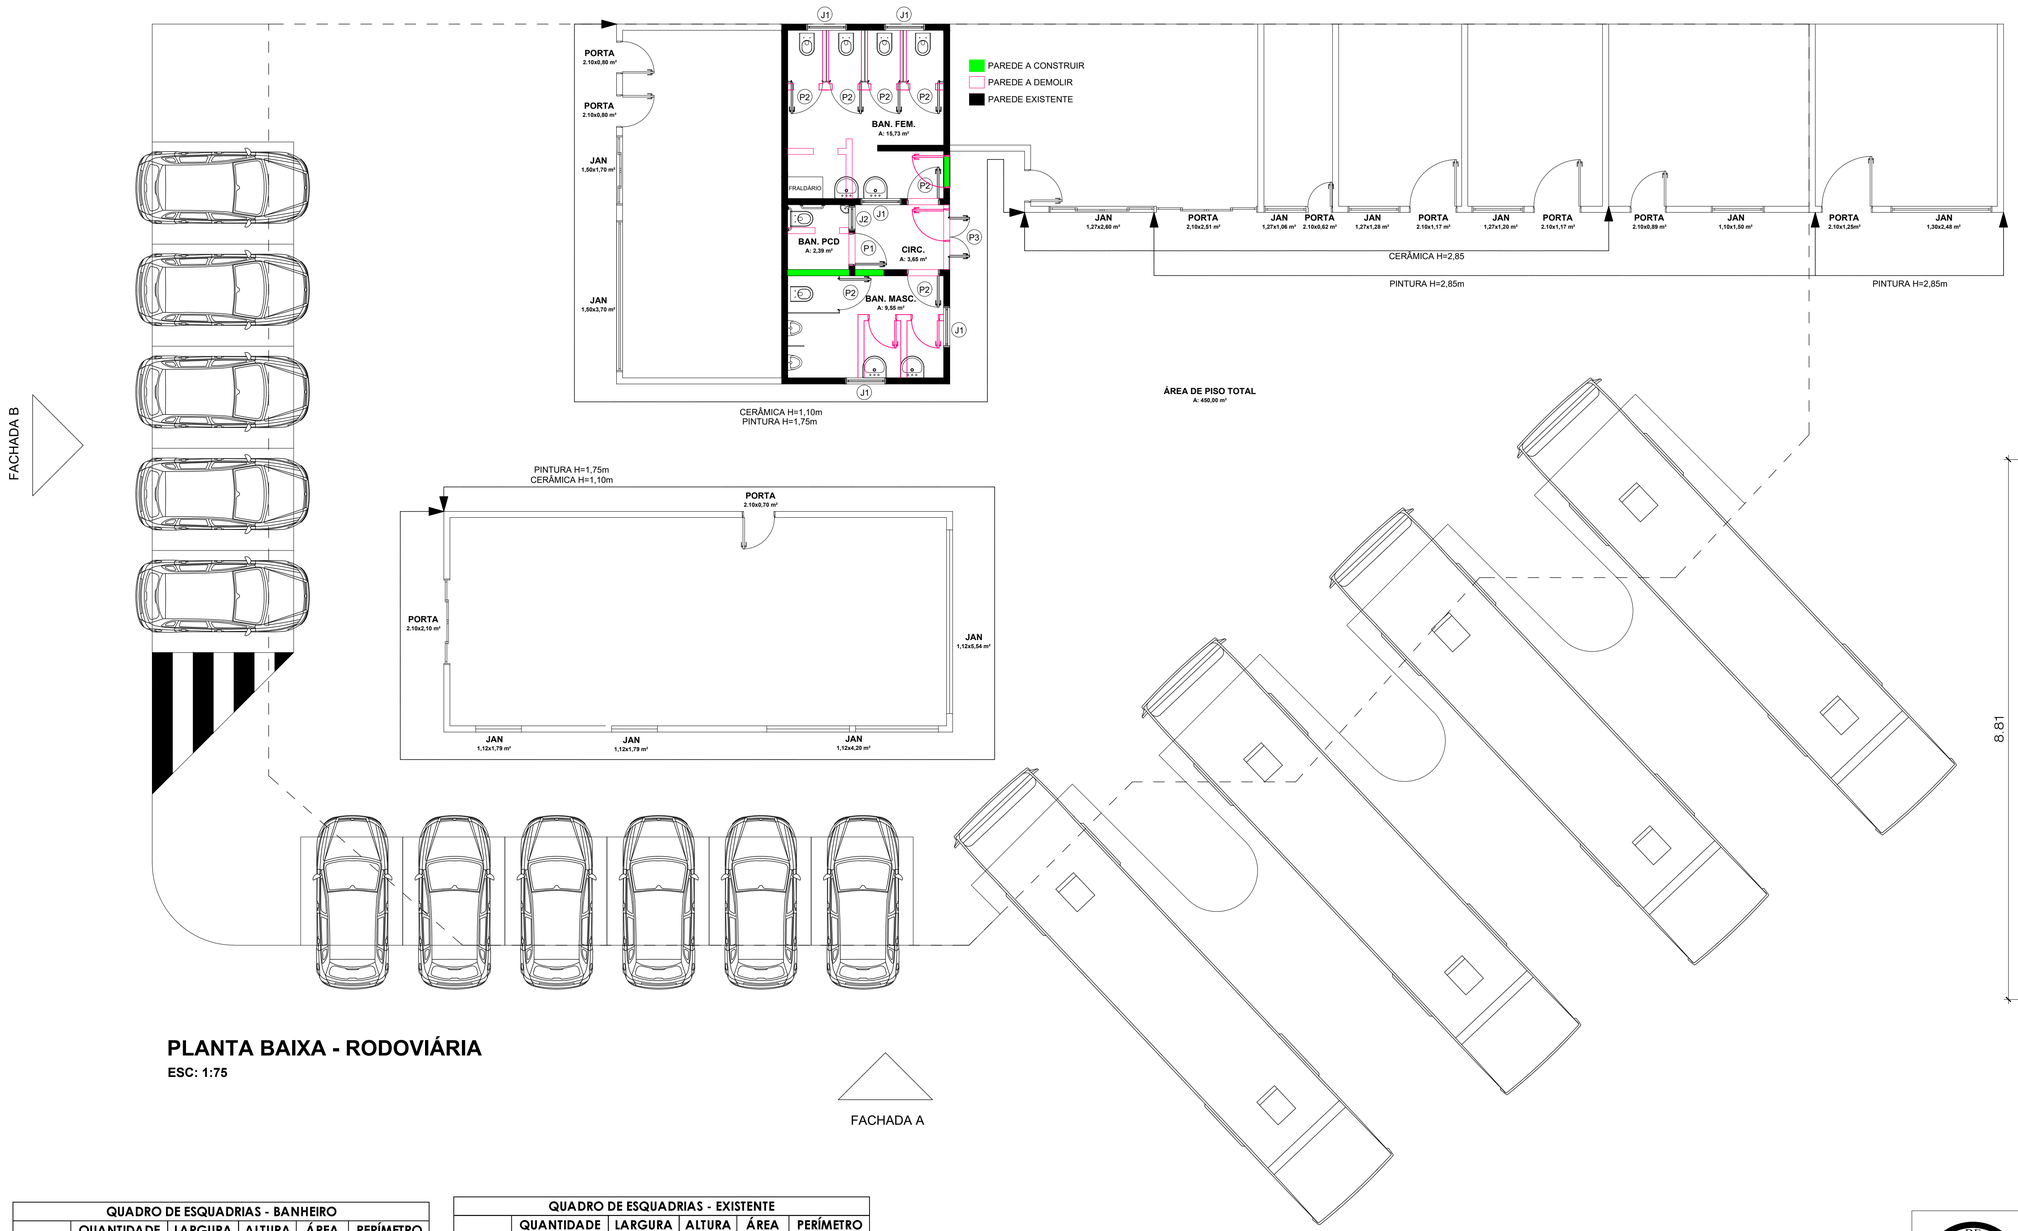


PLANTA BAIXA - RODOVIÁRIA

ESC: 1:75

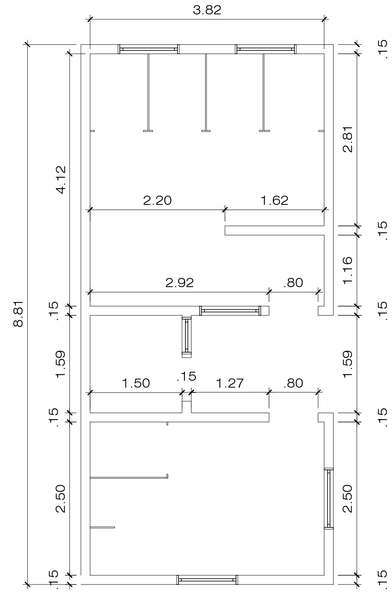

DETALHE BANHEIRO

ESC: 1:50

QUADRO DE ESQUADRIAS - BANHEIRO					
	QUANTIDADE	LARGURA	ALTURA	ÁREA	PERÍMETRO
P1	1,00	0,90	2,10	1,89	6,00
P2	7,00	0,80	1,60	8,96	33,60
P3	1,00	1,60	2,10	3,36	7,40
J1	5,00	1,00	0,80	4,00	18,00
J2	1,00	0,60	0,80	0,48	2,80
			SOMATÓRIA	18,69	67,80


DADOS DO PROJETO	METROS
ALTURA DO PÉ DIREITO	2,85
ALTURA DO PISO EXTERNO	1,10
ALTURA DO PISO PAREDES INTERNAS BANHEIROS	2,60

QUADRO DE ESQUADRIAS - EXISTENTE					
	QUANTIDADE	LARGURA	ALTURA	ÁREA	PERÍMETRO
PORTA	3,00	0,80	2,10	5,04	17,40
JANELA	1,00	1,70	1,50	2,55	6,40
JANELA	1,00	3,70	1,50	5,55	10,40
JANELA	1,00	2,60	1,27	3,30	7,74
PORTA	1,00	2,51	2,10	5,27	9,22
JANELA	1,00	1,06	1,27	1,35	4,66
PORTA	1,00	0,62	2,10	1,30	5,44
JANELA	1,00	1,28	1,27	1,63	5,10
PORTA	2,00	1,17	2,10	4,91	13,08
JANELA	1,00	1,20	1,27	1,52	4,94
PORTA	1,00	0,89	2,10	1,87	5,98
JANELA	1,00	1,50	1,10	1,65	5,20
PORTA	1,00	1,25	2,10	2,63	6,70
JANELA	1,00	2,48	1,30	3,22	7,56
PORTA	1,00	0,70	2,10	1,47	5,60
PORTA	1,00	2,10	2,10	4,41	8,40
JANELA	2,00	1,79	1,12	4,01	11,64
JANELA	1,00	4,20	1,12	4,70	10,64
JANELA	1,00	5,54	1,12	6,20	13,32
			SOMATÓRIA	62,59	159,42

PREFEITURA MUNICIPAL DE ITAGUAÇU

PROJETO: ARQUITETURA	TÍTULO: Reforma do Terminal Rodoviário de itaguaçu
DETALHE: PLANTA BAIXA DETALHES	
PROPRIETÁRIO: Prefeitura Municipal de Itaguaçu	CNPJ: 27.167.451/0001-74
ENDEREÇO: Rua Bernadino Monteiro e Rua Henrique Novais, Itaguaçu-ES	DATA: Setembro/2026
BAIRRO: Centro / CIDADE: Itaguaçu - ES	ÁREA DEAMPLIAÇÃO: -
LOTE: - / QUADRA: -	ÁREA DA EDIFICAÇÃO EXISTENTE: 734,00 m²
DESENHO: Isabela Saibel Zution	ESCALA: INDICADA
RESPONSÁVEL TÉCNICO: ENGENHEIRO CIVIL: Isabela Saibel Zution CREA-ES nº 057584/D	Nº DE PRANCHAS: 01/04


2026-21XPDW - E-DOCS - DOCUMENTO ORIGINAL 11/09/2026 14:59 PÁGINA 1 / 5

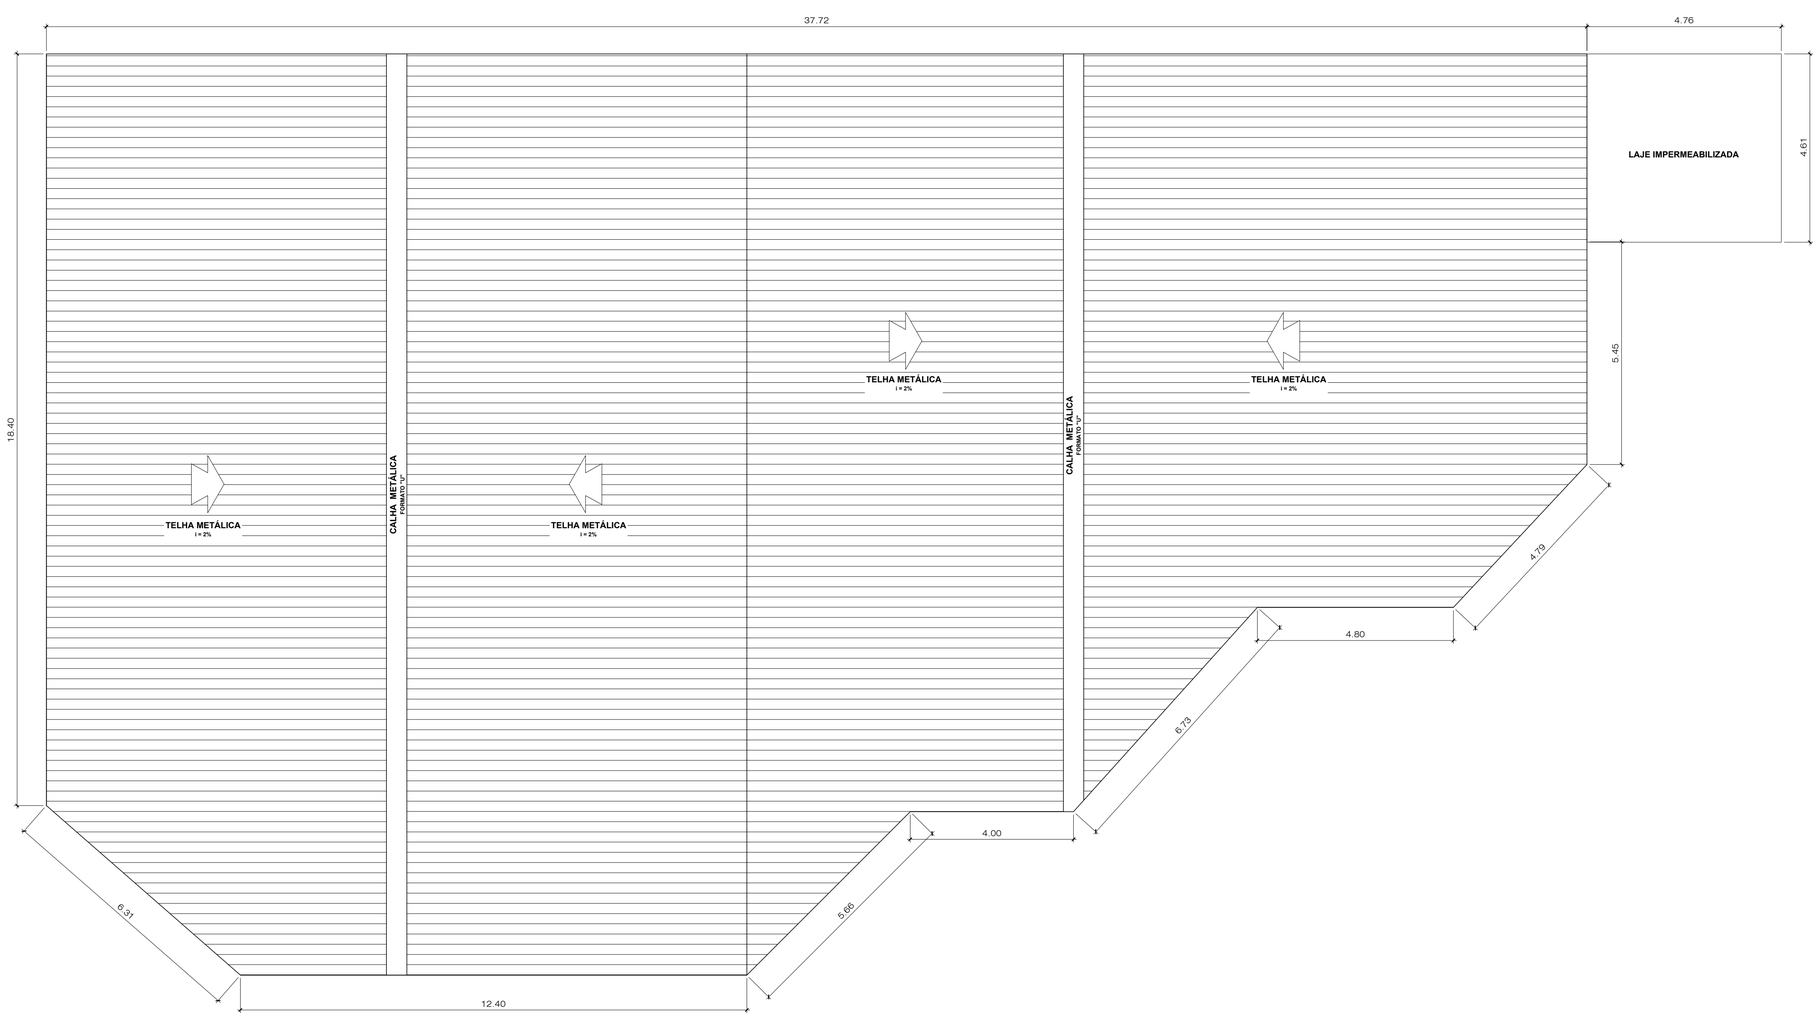

DADOS	m
ÁREA DO TELHADO	709,12
PERÍMETRO DO TELHADO	110,85
COMPRIMENTO TOTAL DA CALHA	41,1
LARGURA DA CALHA	0,4

PLANTA COBERTURA - RODOVIÁRIA

ESC: 1:75

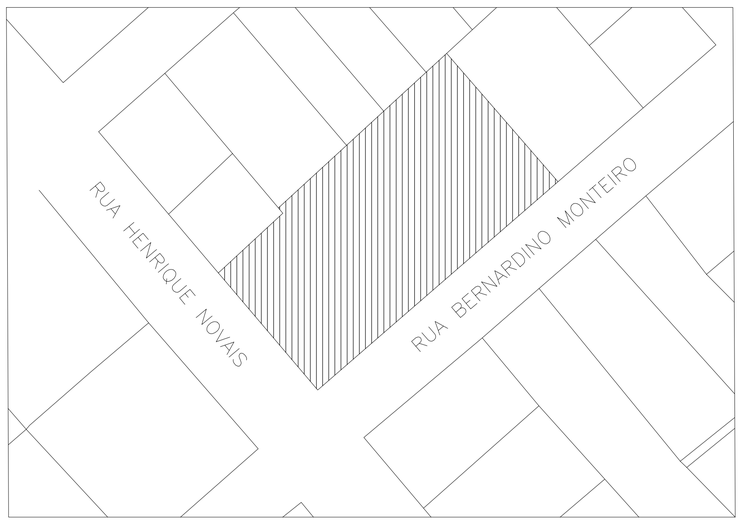


PLANTA LOCALIZAÇÃO - RODOVIÁRIA

ESC: 1:500

PREFEITURA MUNICIPAL DE ITAGUAÇU


PROJETO: ARQUITETURA	TÍTULO: Reforma do Terminal Rodoviário de itaguaçu
DETALHE: PLANTA DE COBERTURA PLANTA DE LOCALIZAÇÃO	
PROPRIETÁRIO: Prefeitura Municipal de Itaguaçu	CNPJ: 27.167.451/0001-74
ENDEREÇO: Rua Bernadino Monteiro e Rua Henrique Novais, Itaguaçu-ES	DATA: Setembro/2026
BAIRRO: Centro / CIDADE: Itaguaçu - ES	ÁREA DEAMPLIAÇÃO: -
LOTE: - / QUADRA: -	ÁREA DA EDIFICAÇÃO EXISTENTE: 734,00 m²
DESENHO: Isabela Saibel Zution	ESCALA: INDICADA
RESPONSÁVEL TÉCNICO: ENGENHEIRO CIVIL: Isabela Saibel Zution CREA-ES nº 057584/D	Nº DE PRANCHAS: 02/04

2026-21XPDW - E.DOCS - DOCUMENTO ORIGINAL 11/09/2026 14:59 PÁGINA 2 / 5

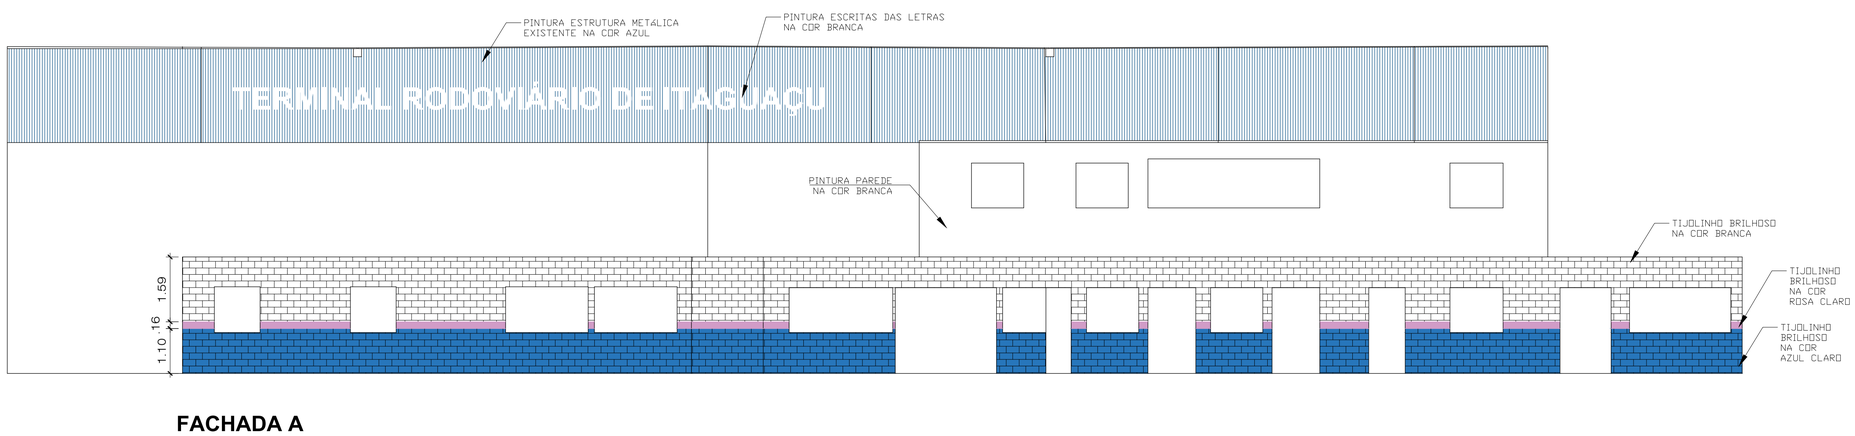


FACHADA A

ESC: 1:75

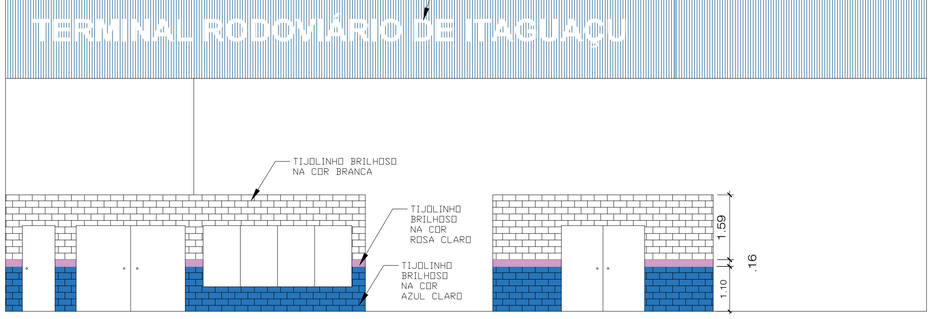

FACHADA B

ESC: 1:75

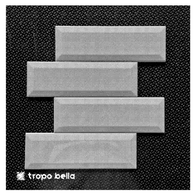QUADRO DE REVESTIMENTOS	
TIJOLINHO BRILHOSO ROSA CLARO	
TIJOLINHO BRILHOSO AZUL CLARO	
TIJOLINHO BRILHOSO BRANCO	


PLACA EM ACM



PREFEITURA MUNICIPAL DE ITAGUAÇU

PROJETO: ARQUITETURA	TÍTULO: Reforma do Terminal Rodoviário de itaguaçu
DETALHE: CORTES E DETALHES	
PROPRIETÁRIO: Prefeitura Municipal de Itaguaçu	CNPJ: 27.167.451/0001-74
ENDEREÇO: Rua Bernadino Monteiro e Rua Henrique Novais, Itaguaçu-ES	DATA: Setembro/2026
BAIRRO: Centro / CIDADE: Itaguaçu - ES	ÁREA DEAMPLIAÇÃO: -
LOTE: - / QUADRA: -	ÁREA DA EDIFICAÇÃO EXISTENTE: 734,00 m²
DESENHO: Isabela Saibel Zution	ESCALA: INDICADA
RESPONSÁVEL TÉCNICO: ENGENHEIRO CIVIL: Isabela Saibel Zution CREA-ES nº 057584/D	Nº DE PRANCHAS: 03/04

2026-21XPDW - E-DOCS - DOCS - DOCUMENTO ORIGINAL 11/09/2026 14:59 PÁGINA 3 / 5

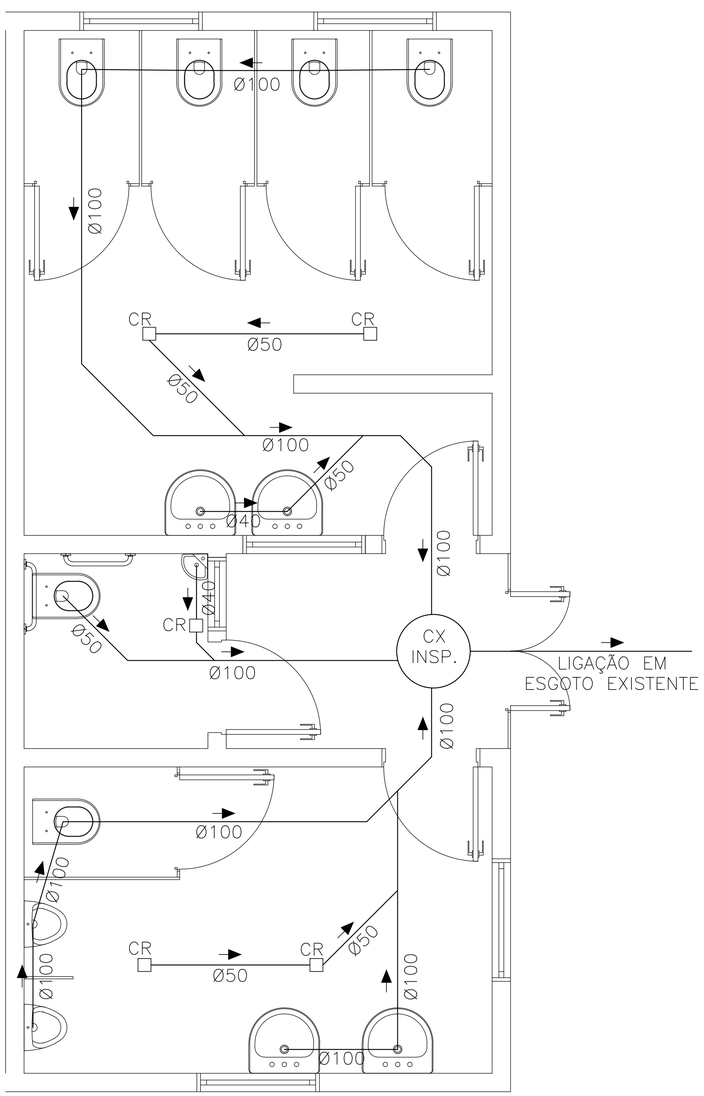


HIDROSSANITÁRIO

ESC: 1:25

QUADRO RESUMO DE MATERIAIS - HIDROSSANITÁRIO	
MATERIAL	QUANT.
CURVA 90° CURTA 100mm	8,00
CAIXA SINFONADA GRELHA METAL 150x150x50cm	5,00
JUNÇÃO SIMPLES DE REDUÇÃO 100x50mm	4,00
JUNÇÃO SIMPLES 100x100mm	1,00
CURVA CURTA 45° - 100mm	6,00
JOELHO 90° - 40mm	5,00

TABELA DE INCLINAÇÃO EQUIVALENTE NOS TUBOS DE ESGOTO	
DIÂMETRO (mm)	INCL. (%)
100	1,00
75	2,00
50	3,00
40	4,00

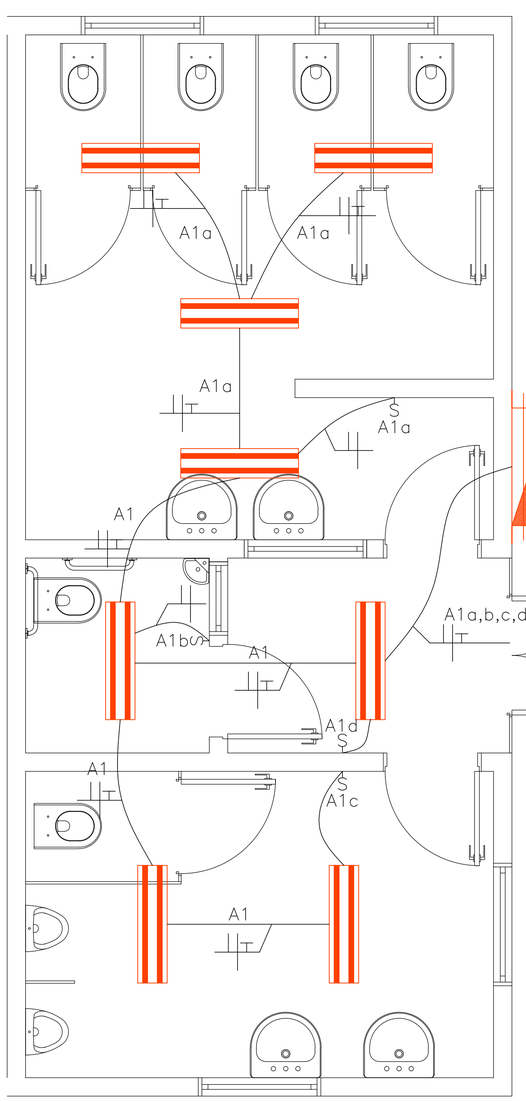


LUMINÁRIA

INTERRUPTOR

QUADRO DE LUZ E FORÇA
QDFL-A

ELÉTRICO

ESC: 1:25

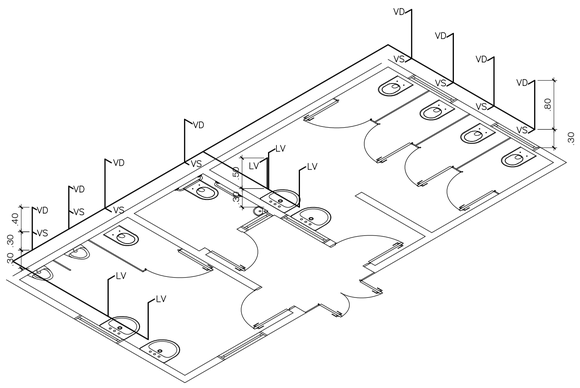

ISOMÉTRICO - ÁGUA FRIA

ESC: 1:50

NOMENCLATURAS
VS = VASO SANITÁRIO
VD = VÁLVULA DE DESCARGA
LV = LAVATÓRIO

ALTURA DOS PONTOS DE UTILIZAÇÃO	cm
BACIA SANITÁRIA COM VÁLVULA DE DESCARGA	30
VÁLVULA DE DESCARGA	110
LAVATÓRIO	90
LAVATÓRIO PCD	80
BACIA SANITÁRIA COM VÁLVULA DE DESCARGA PCD	30
VÁLVULA DE DESCARGA PCD	100
BACIA SANITÁRIA BIDÊ MASCULINO - VÁLVULA DE DESCARGA	100
BACIA SANITÁRIA BIDÊ MASCULINO	60

PREFEITURA MUNICIPAL DE ITAGUAÇU

PROJETO: ARQUITETURA	TÍTULO: Reforma do Terminal Rodoviário de itaguaçu	
DETALHE: HIDROSSANITÁRIO ELÉTRICO ISOMÉTRICO		
PROPRIETÁRIO: Prefeitura Municipal de Itaguaçu		CNPJ: 27.167.451/0001-74
ENDEREÇO: Rua Bernadino Monteiro e Rua Henrique Novais, Itaguaçu-ES		DATA: Setembro/2026
BAIRRO: Centro	CIDADE: Itaguaçu - ES	ÁREA DEAMPLIAÇÃO: -
LOTE: -	QUADRA: -	ÁREA DA EDIFICAÇÃO EXISTENTE: 734,00 m²
DESENHO: Isabela Saibel Zution		ESCALA: INDICADA
RESPONSÁVEL TÉCNICO: ENGENHEIRO CIVIL: Isabela Saibel Zution CREA-ES nº 057584/D		Nº DE PRANCHAS: 04/04

2026-21XPDW - E-DOCS - DOCUMENTO ORIGINAL - 11/09/2026 14:59 - PÁGINA 4 / 5

Documento original assinado eletronicamente, conforme MP 2200-2/2001, art. 10, § 2º, por:

ISABELA SAIBEL ZUTION
ENGENHEIRO CIVIL
SEMIDU - SEMIDU - PMITAG
assinado em 11/09/2026 14:59:53 -03:00

INFORMAÇÕES DO DOCUMENTO
Documento capturado em 11/09/2026 14:59:53 (HORÁRIO DE BRASÍLIA - UTC-3)
por ISABELA SAIBEL ZUTION (ENGENHEIRO CIVIL - SEMIDU - SEMIDU - PMITAG)
Valor Legal: ORIGINAL | Natureza: DOCUMENTO NATO-DIGITAL

A disponibilidade do documento pode ser conferida pelo link: https://e-docs.es.gov.br/d/2026-21XPDW