



TABELA DE QUANTITATIVO

DESCRIÇÃO	TIPO	QTD	UNIDADE
POÇO DE VISITA PADRÃO DNIT	PVI02	1	UN
CAIXA COLETORA DE SARJETA PADRÃO DNIT	CCS 200-60 B	2	UN
BOCA NORMAL PADRÃO DNIT	BNAA 01	1	UN
TUBO DE CONCRETO PONTA E BOLSA	BSTC 600mm	29.4200	M
CANALETA TRAPEZOIDAL DE CONCRETO PADRÃO DNIT	SZC 60-20	125.3700	M
SARJETA TRIANGULAR DE CONCRETO PADRÃO DNIT	STC 73-15	150.4200	M
DESCIDA D'ÁGUA DE CORTE EM DEGRAUS PADRÃO DNIT	DCD 100-50	4.8500	M

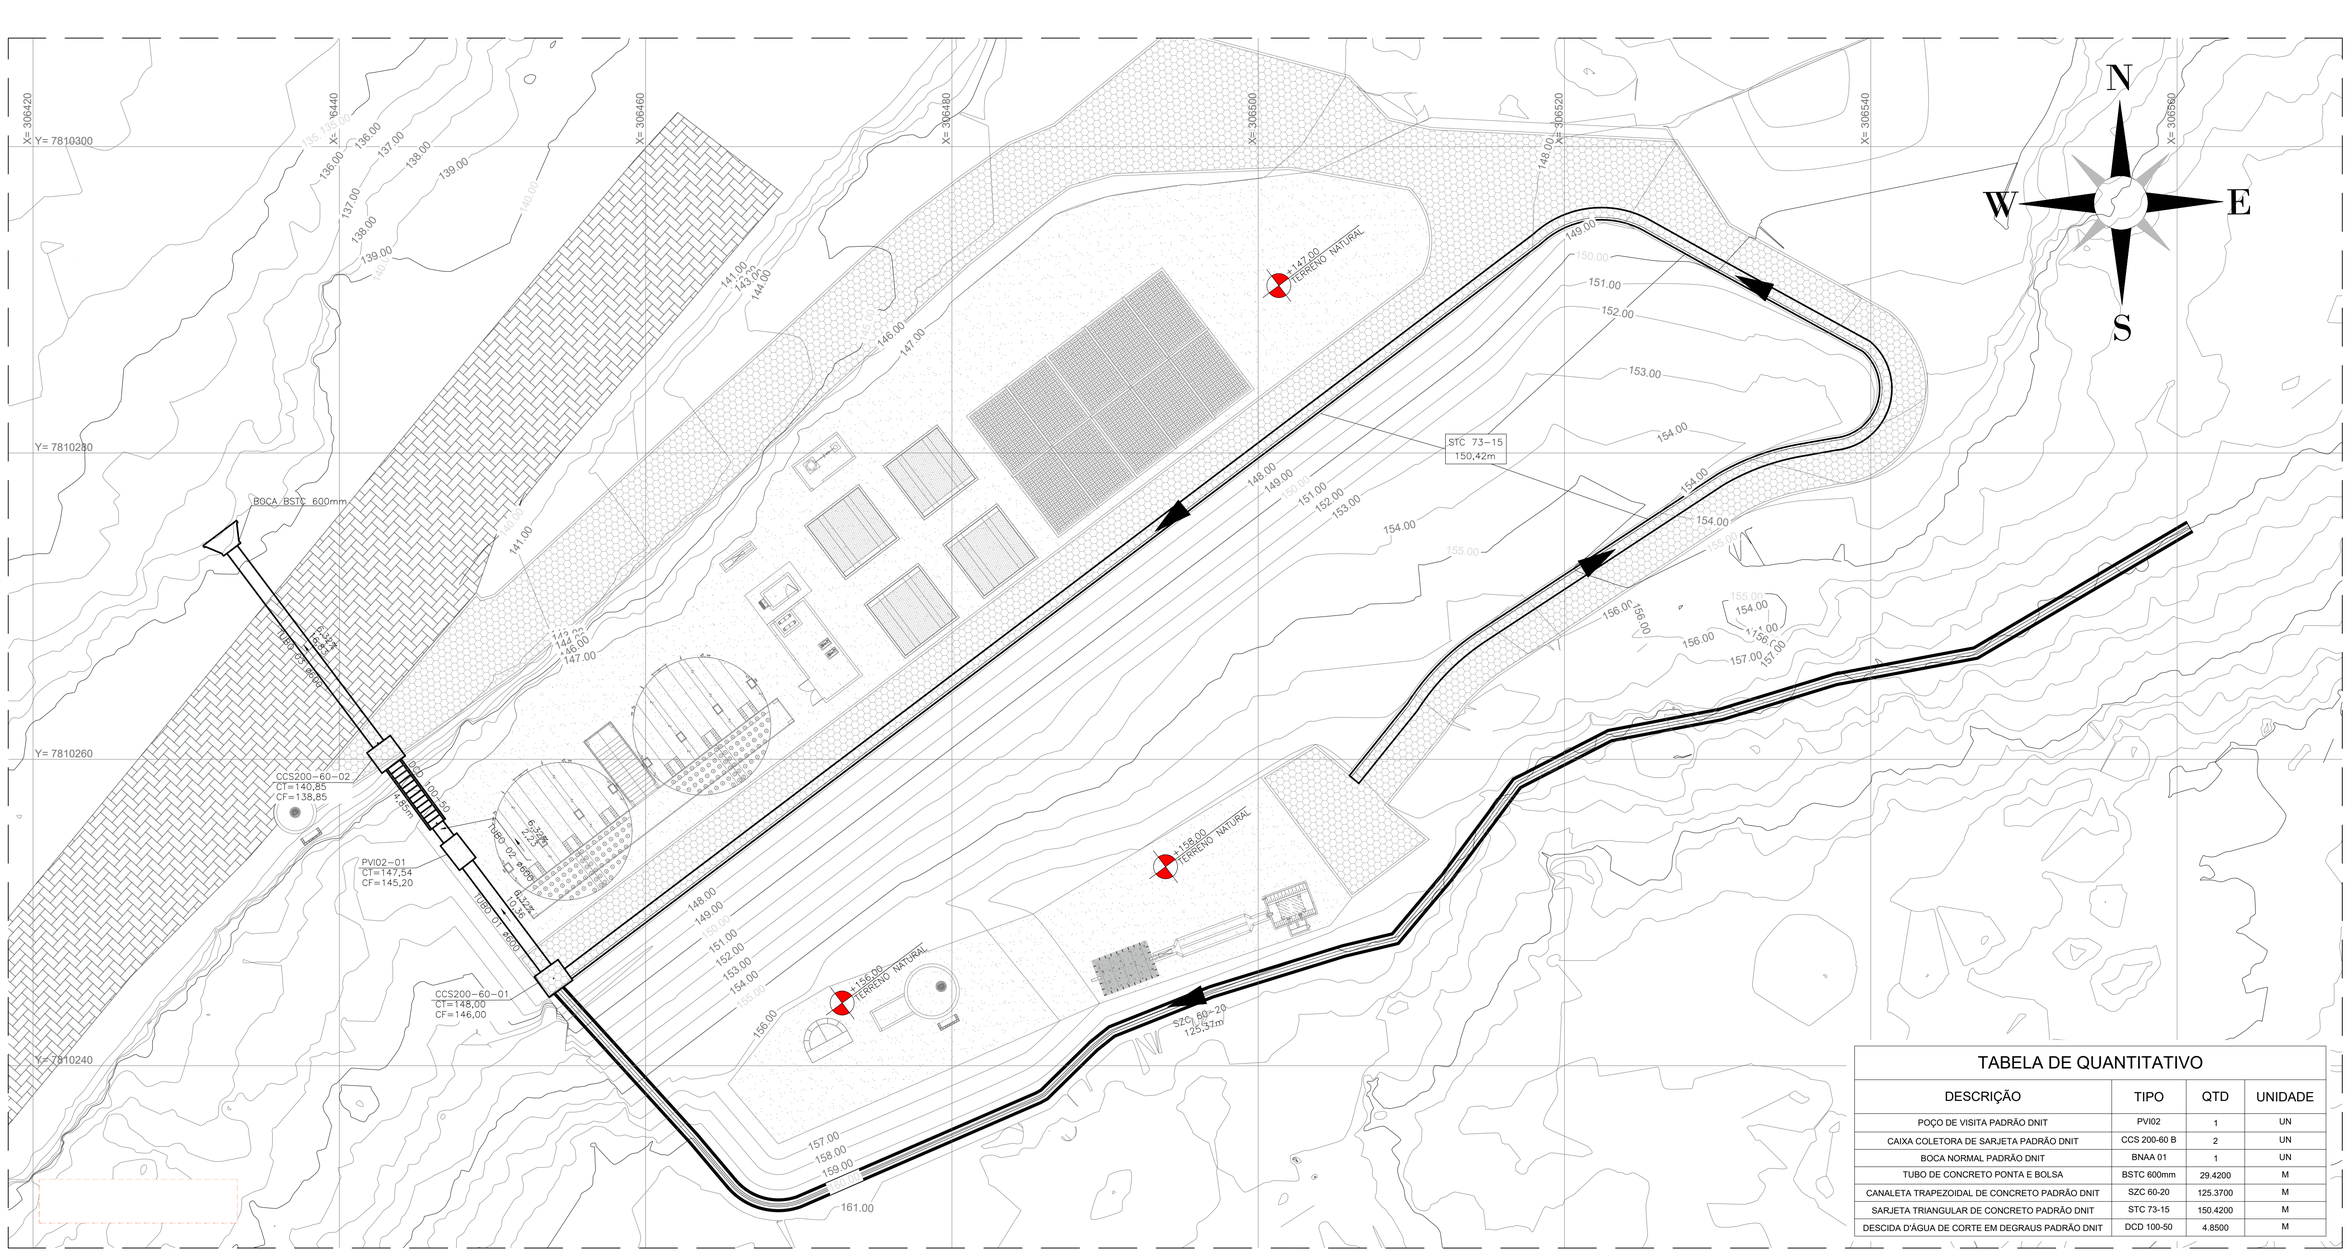

NOME DO PV	CCS200-60-01	PVI02-01	CCS200-60-02	BOCA BSTC 600mm
COTA DE TOPO	148.00	147.54	140.85	138.85
COTA DE FUNDO	146.00	145.20	138.85	

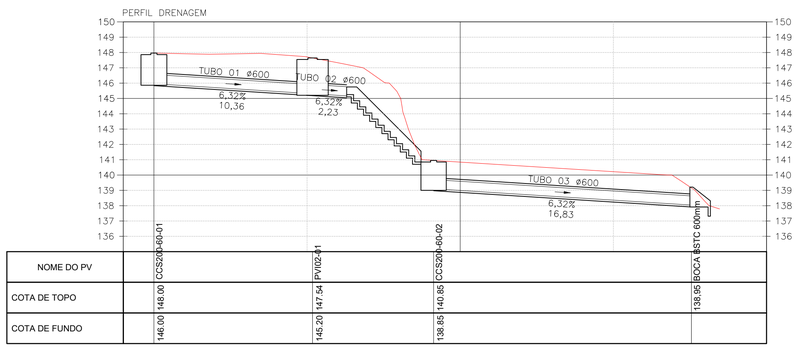

PROJETO EXECUTIVO DE DRENAGEM PLUVIAL

OBRA:
MELHORIAS E AMPLIAÇÃO NO SISTEMA DE ESGOTAMENTO SANITÁRIO (SES) DE ITAGUAÇU-ES

AMÉRICA LATINA ENGENHARIA

LOCAL:
ES-260, ITAGUAÇU-ES

ÁREA:
4.800 m2

DISC:
IDR

CONTEUDO:
- PLANTA DE IMPLANTAÇÃO DA REDE DE DRENAGEM, PERFIL DA REDE PRINCIPAL E MAPA DE BACIAS DE CONTRIBUIÇÃO

DATA:
Jan-26

RESPONSÁVEIS TÉCNICOS

RESPONSÁVEL TÉCNICO:
gov.br Documento assinado digitalmente
MARCOS FELIPE PINTO DE SOUZA
Data: 05/02/2026 15:54:11-0300
Verifique em https://validar.iti.gov.br
MARCOS FELIPE PINTO DE SOUZA
CREA ES-0050929/D

COORDENAÇÃO:
gov.br Documento assinado digitalmente
MURILO GUIMARÃES PINTO
Data: 05/02/2026 16:01:38-0300
Verifique em https://validar.iti.gov.br
MURILO GUIMARÃES PINTO
CREA RJ-031907/D

REV:
R0

FOLHA:
A1

PRANCHA:
01/01

2026-538RN2 - E-DOCS - COPIA SIMPLES 20/07/2026 13:29 PAGINA 1/2

INFORMAÇÕES DO DOCUMENTO
Documento capturado em 20/07/2026 13:29:02 (HORÁRIO DE BRASÍLIA - UTC-3)
por KAROLINE SCHEREDEL PAGUNG (ENGENHEIRO CIVIL - SEMIDU - SEMIDU - PMITAG)
Valor Legal: CÓPIA SIMPLES | Natureza: DOCUMENTO NATO-DIGITAL

A disponibilidade do documento pode ser conferida pelo link: https://e-docs.es.gov.br/d/2026-538RN2

2026-538RN2 - E-DOCS - CÓPIA SIMPLES 20/07/2026 13:29 PÁGINA 2 / 2