


QUADRO DE QUANTIDADES			
DESCRIÇÃO	TAMANHO (m)	UNID.	QUANT.
Placa atenção área restrita em PVC 2mm	0,60x0,40	Unid.	1,00
Placa Atenção Atenção Risco De Choque Elétrico Manuseio Apenas Por Pessoas Autorizadas em PVC 2mm	0,60x0,40	Unid.	3,00
Placa Proibido Parar e Estacionar	Ø0,60	Unid.	4,00
Placa PARE	0,60x0,60	Unid.	1,00

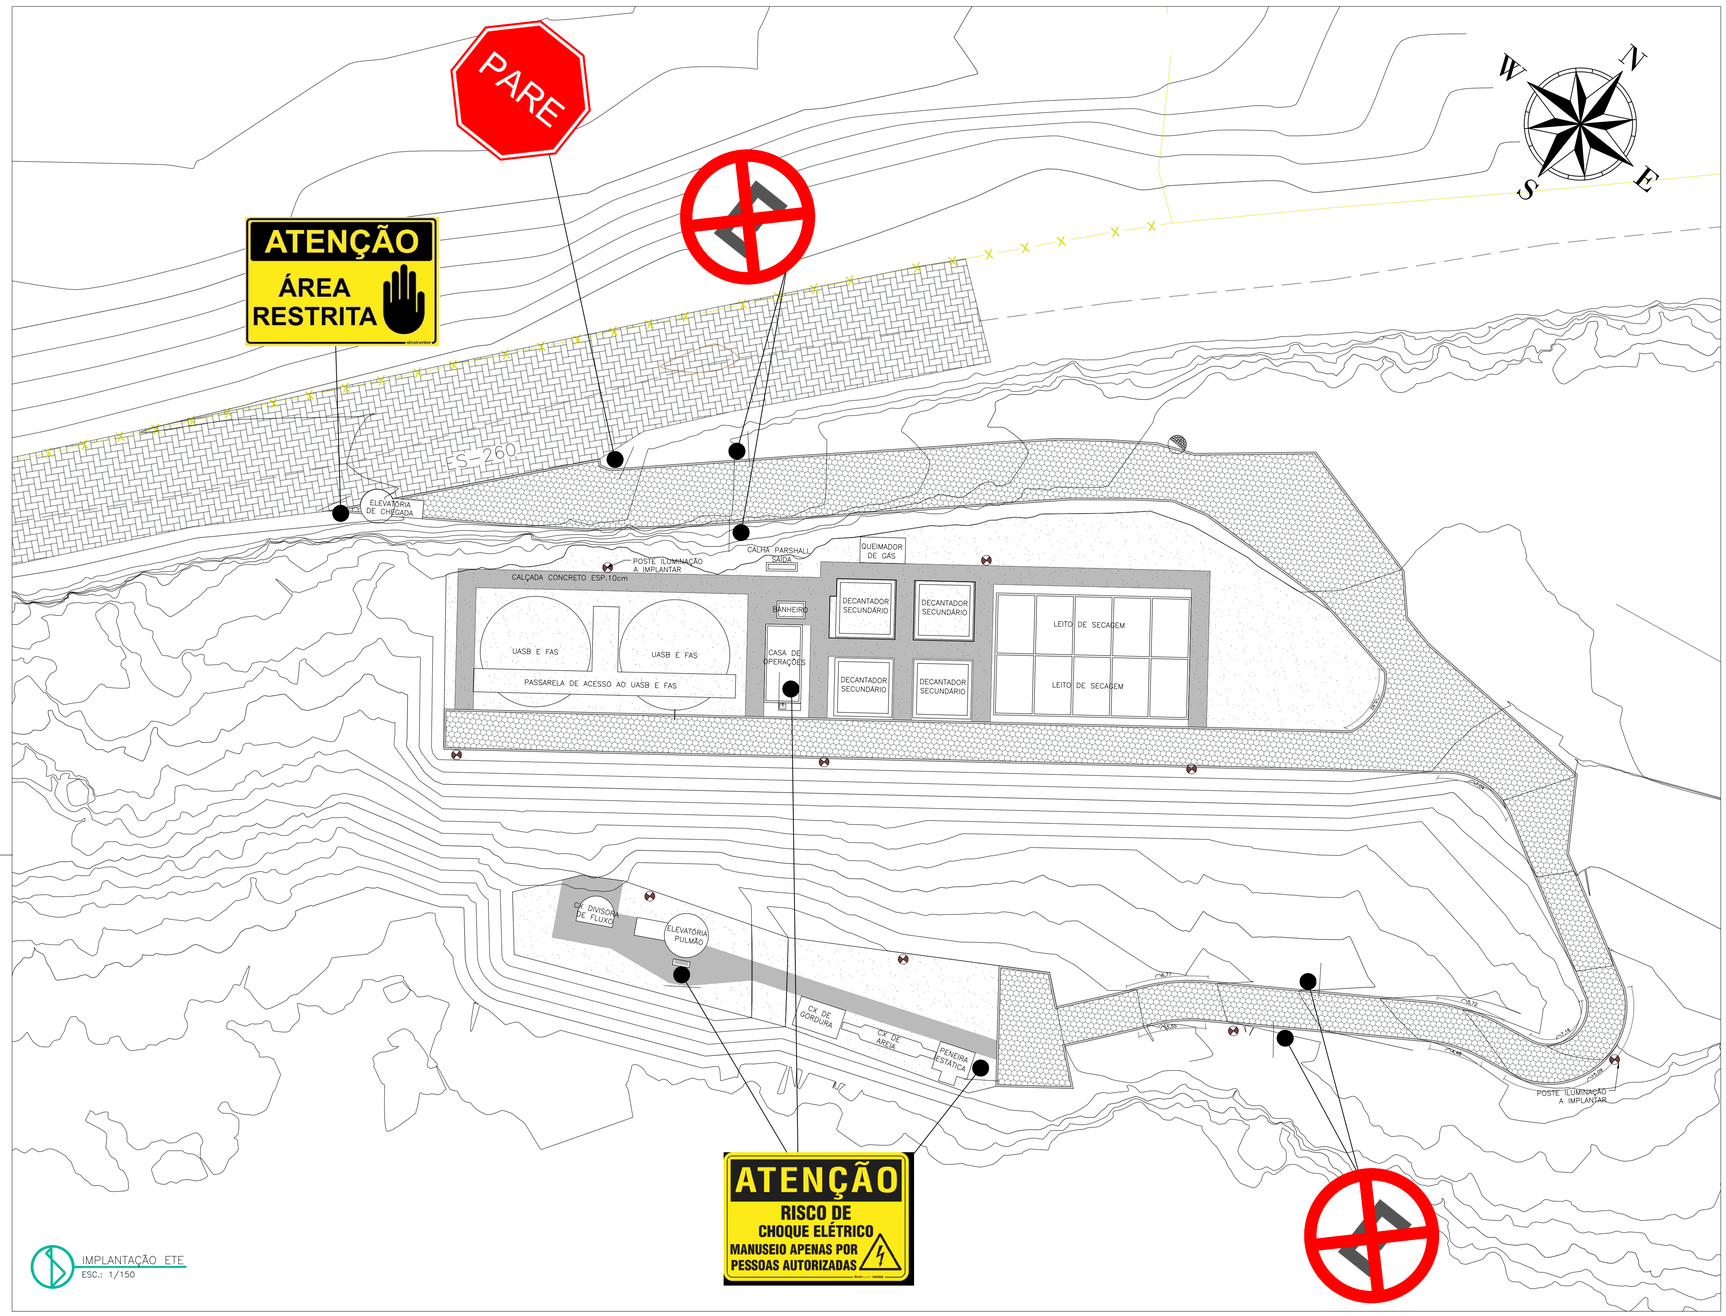

IMPLANTAÇÃO ETE
ESC.: 1/150

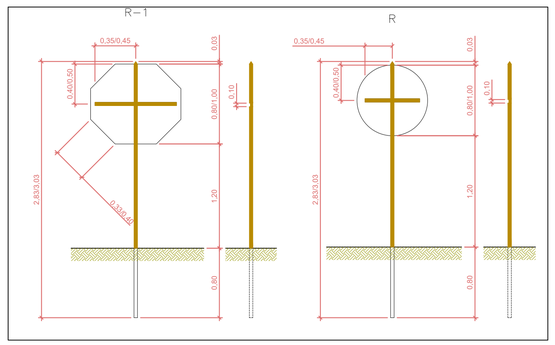

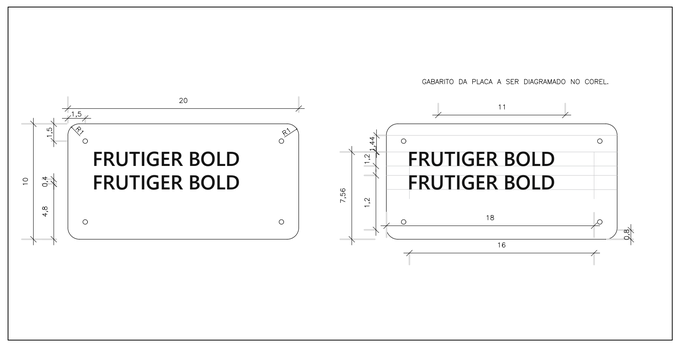



PROJETO EXECUTIVO DE SINALIZAÇÃO

OBRA:
MELHORIAS E AMPLIAÇÃO NO SISTEMA DE ESGOTAMENTO SANITÁRIO (SES) DE ITAGUAÇU-ES

AMÉRICA LATINA ENGENHARIA

LOCAL:
ES-260, ITAGUAÇU-ES

ÁREA:
4.800 m2

DISC:
ETE

CONTEUDO:
- PLANTA DE IMPLANTAÇÃO DA SINALIZAÇÃO DA ESTAÇÃO DE TRATAMENTO DE ESGOTO;
- DETALHES DE SINALIZAÇÃO..

DATA:
jan-26

RESPONSÁVEIS TÉCNICOS

RESPONSÁVEL TÉCNICO:
GABRIEL RODRIGUES BOSIO:15895679781
Assinado digitalmente por GABRIEL RODRIGUES BOSIO:15895679781 ICP-Brasil, ou=(em branco), ou=(em branco), ou=RFB, ou=ICP-Brasil, ou=(em branco), cn=GABRIEL RODRIGUES BOSIO:15895679781
Data: 2026.02.05 15:33:07 -03'00'
GABRIEL RODRIGUES BOSIO
CREA-ES: 054146/D

COORDENAÇÃO:
GABRIEL RODRIGUES BOSIO:15895679781
Assinado digitalmente por GABRIEL RODRIGUES BOSIO:15895679781 ICP-Brasil, ou=(em branco), ou=(em branco), ou=RFB, ou=ICP-Brasil, ou=(em branco), cn=GABRIEL RODRIGUES BOSIO:15895679781
Data: 2026.02.05 15:33:07 -03'00'
GABRIEL RODRIGUES BOSIO
CREA-ES: 054146/D

REV:
R0

FOLHA:
A1

PRANCHA:
01/01

2026-22M4PS - E-DOCS - CÓPIA SIMPLES - 20/07/2026 13:29 - PÁGINA 1 / 2

INFORMAÇÕES DO DOCUMENTO
Documento capturado em 20/07/2026 13:29:01 (HORÁRIO DE BRASÍLIA - UTC-3)
por KAROLINE SCHEREDEL PAGUNG (ENGENHEIRO CIVIL - SEMIDU - SEMIDU - PMITAG)
Valor Legal: CÓPIA SIMPLES | Natureza: DOCUMENTO NATO-DIGITAL

A disponibilidade do documento pode ser conferida pelo link: https://e-docs.es.gov.br/d/2026-22M4PS

2026-22M4PS - E-DOCS - CÓPIA SIMPLES 20/07/2026 13:29 PÁGINA 2 / 2