
INSTALAÇÃO TIPO 1

Sinalização fixada com adesivo siliconado diretamente na alvenaria.

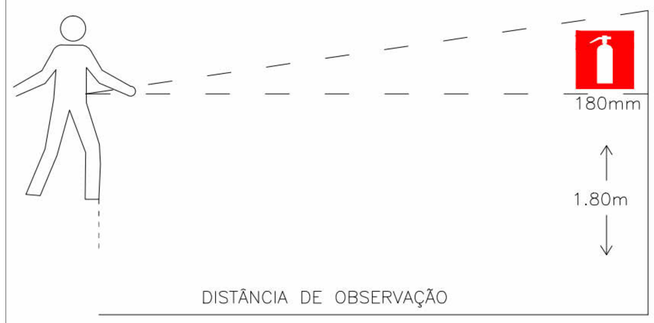


INSTALAÇÃO TIPO 1

Sinalização fixada com adesivo siliconado diretamente na alvenaria.



INSTALAÇÃO TIPO 1

Sinalização fixada com adesivo siliconado diretamente na alvenaria.

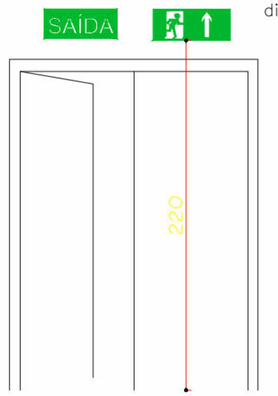

SÍMBOLO	EXEMPLO	DIMENSÃO	DESCRIÇÃO
S-2 250/125 mm		250/125	PLACA S2 SAÍDA DE EMERGÊNCIA (DIR/ESQ) SÍMBOLO: RETANGULAR FUNDO: VERDE (2.5G 3/4) PICTOGRAMA: FOTOLUMINESCENTE MEDIDAS L=2H
S-3 250/125 mm		250/125	PLACA S3 SAÍDA DE EMERGÊNCIA SÍMBOLO: RETANGULAR FUNDO: VERDE (2.5G 3/4) PICTOGRAMA: FOTOLUMINESCENTE MEDIDAS L=2H
S-12 250/125 mm	SAÍDA	250/125	PLACA S12 SAÍDA DE EMERGÊNCIA SÍMBOLO: RETANGULAR FUNDO: VERDE (2.5G 3/4) PICTOGRAMA: FOTOLUMINESCENTE MEDIDAS L=2H
E-2 250/125 mm		250/125	PLACA E2 COMANDO MANUAL DE ALARME SÍMBOLO: QUADRADA FUNDO: VERMELHO PICTOGRAMA: FOTOLUMINESCENTE
E-5 180mm		180	PLACA E5 EXTINTOR DE INCÊNDIO SÍMBOLO: QUADRADA FUNDO: VERMELHO PICTOGRAMA: FOTOLUMINESCENTE MEDIDAS L

+LEGENDA (SINALIZAÇÃO DE EMERGÊNCIA)

SÍMBOLO	DESCRIÇÃO
	PLACA S2 SAÍDA DE EMERGÊNCIA (DIR/ESQ) SÍMBOLO: RETANGULAR FUNDO: VERDE (2.5G 3/4) PICTOGRAMA: FOTOLUMINESCENTE MEDIDAS L=2H
	PLACA S3 SAÍDA DE EMERGÊNCIA SÍMBOLO: RETANGULAR FUNDO: VERDE (2.5G 3/4) PICTOGRAMA: FOTOLUMINESCENTE MEDIDAS L=2H
S.E	PLACA S12 SAÍDA DE EMERGÊNCIA SÍMBOLO: RETANGULAR FUNDO: VERDE (2.5G 3/4) PICTOGRAMA: FOTOLUMINESCENTE MEDIDAS L=2H

+LEGENDA - (SISTEMA DE SAÍDA DE EMERGÊNCIA)

	LUMINÁRIA AUTÔNOMA DE EMERGÊNCIA 30LED 360 A 720 LUMENS

+LEGENDA - COMPONENTES (ILUMINAÇÃO DE EMERGÊNCIA)


	EXTINTOR DE INCÊNDIO COM CARGA DE PÓ ABC CAPACIDADE EXTINTORA 2-A:20-B:C


+LEGENDA - COMPONENTES (SISTEMA DE EXTINTORES)

	BOTOEIRA (ACIONADOR MANUAL) DE ALARME SONORO, INSTALADO A 1.2m DO PISO ACABADO.

+LEGENDA - COMPONENTES (SISTEMA DE ALARME)

INSTALAÇÃO TIPO 1

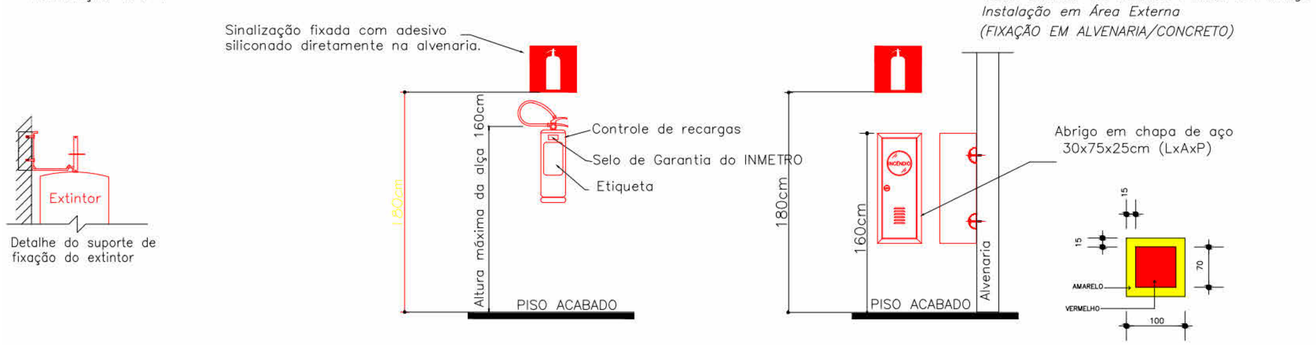

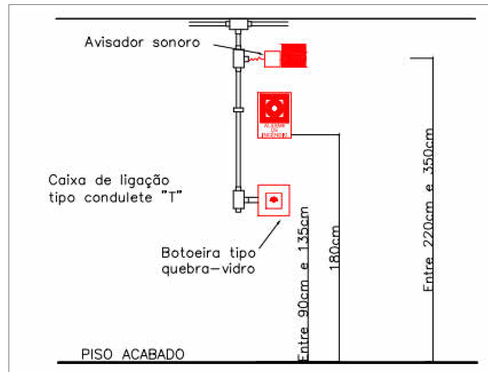

ACIONADORES MANUAIS E AVISADORES SONOROS


NOTAS:

OS ACIONADORES MANUAIS DEVEM ATENDER AOS SEGUINTES REQUISITOS:

A) O ACIONADOR MANUAL DEVE SER INSTALADO EM LOCAL DE TRÂNSITO DE PESSOAS EM CASO DE EMERGÊNCIA, COMO SAÍDAS DE TRABALHO, ÁREAS DE LAZER, CORREDORES, SAÍDAS DE EMERGÊNCIA PARA O EXTINTOR ETC;
B) DEVEM SER INSTALADOS A UMA ALTURA ENTRE 0,90M E 1,35M DO PISO ACABADO, NA FORMA EMBUTIDA OU DE SOBREPOR, NA COR VERMELHO SEGURANÇA;
C) A DISTÂNCIA MÁXIMA A SER PERCORRIDA POR UMA PESSOA, DE QUALQUER PONTO DA ÁREA PROTEGIDA ATÉ O ACIONADOR MANUAL MAIS PRÓXIMO, NÃO PODE SER SUPERIOR A 30m;
D) NOS EDIFÍCIOS COM MAIS DE UM PAVIMENTO, CADA PAVIMENTO DA EDIFICAÇÃO DEVE POSSUIR PELO MENOS UM ACIONADOR MANUAL. OS MEZANINOS SÓ ESTARÃO DISPENSADOS DESTA EXIGÊNCIA SE A DISTÂNCIA PERCORRIDA POR UMA PESSOA, DO PONTO MAIS DESFAVORÁVEL DO MEZANINO ATÉ OACIONADOR MANUAL MAIS PRÓXIMO, FOR INFERIOR A 30M.

OS ACIONADORES SONOROS E/OU VISUAIS:

A) OS AVISADORES SONOROSE/OU VISUAIS DEVEM SER INSTALADOS EM QUANTIDADES SUFICIENTES QUE PERMITAM SUA VISUALIZAÇÃO E/OU ADIÇÃO, EM QUALQUER PONTO DO AMBIENTE NO QUAL ESTÃO INSTALADOS, NAS CONDIÇÕES NORMAIS DE TRABALHO DESTE AMBIENTE, SEM IMPEDIR A COMUNICAÇÃO VERBAL PRÓXIMO DO LOCAL DE INSTALAÇÃO;
B) OS AVISADORES DEVEM SER SUPERVISIONADOS PELA CENTRAL, COM RELAÇÃO A ROMPIMENTO DE FIOS E CABOS EM SUAS LIGAÇÕES;
C) OS AVISADORES SONOROS E/OU VISUAIS DEVEM SER INSTALADOS A UMA ALTURA ENTRE 2,20M A 3,50M, DE FORMA EMBUTIDA OU SOBREPOSTA, PREFERENCIALMENTE NA PAREDE.

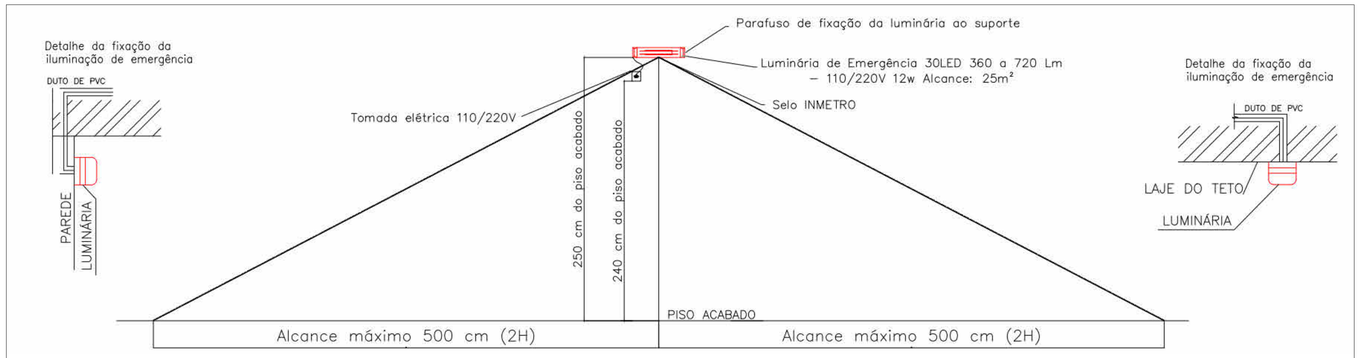

INFORMATIVOS DAS MEDIDAS DE SEGURANÇA	
ACESSO DE VIATURAS	CONFORME IT 06 DO CBMES
SEGURANÇA ESTRUTURAL	CONFORME IT 08 DO CBMES
SAÍDAS DE EMERGÊNCIA	CONFORME IT 11 DO CBMES
ILUMINAÇÃO DE EMERGÊNCIA	CONFORME IT 18 DO CBMES
SISTEMA DE ALARME	CONFORME IT 19 DO CBMES
SINALIZAÇÃO DE EMERGÊNCIA	CONFORME IT 20 DO CBMES
PROTEÇÃO POR EXTINTORES	CONFORME IT 21 DO CBMES
CONTROLE DE MATERIAIS DE ACABAMENTOS E REVESTIMENTO	CONFORME IT 10 DO CBMES

Autenticar documento em https://pmsaomateus.nopapercloud.com.br/autenticidade.
com o identificador 3400340038003500330031003A0054005200410D, Documento assinado digitalmente conforme MP nº 2.200-2/2001, que institui a Infra-estrutura de Chaves Públicas Brasileira - ICP-Brasil.

PROPRIETÁRIO: PREFEITURA MUNICIPAL DE SÃO MATEUS-ES — **CNPJ:** 27.167.477/0001-12

RESPONSÁVEL TÉCNICO: ANDRÉ PAVARIN | CREA-SP 5061281496

REV.	DATA	DESCRIÇÃO	RESPONSÁVEL	DESENHO

DIREITOS AUTORAIS RESERVADOS
A utilização e modificação do projeto, no todo ou em parte e reprodução sem breve autorização, representa violação de tais direitos.

PAS PROJETOS, ASSESSORIA E SISTEMAS LTDA
www.pasnet.com.br
administrativo@pasnet.com.br

ETAPA DE PROJETO

PROJETO: GINÁSIO ANTONIO HOURI

ENDEREÇO: R. Licínio Bastos - Boa Vista, São Mateus - ES, 29931-040

PROPRIETÁRIO: PREFEITURA MUNICIPAL DE SÃO MATEUS-ES


DESENHOS: RPCI

ESCALA: INDICADA

PLANTAS BAIXAS

DATA: 05/2026 **FOLHA:** 1

OBS 1 .. CONFERIR COTAS NO LOCAL. OBS 2 .. A EXECUÇÃO DEVERÁ OBEDECER AS NORMAS TÉCNICAS VIGENTES.

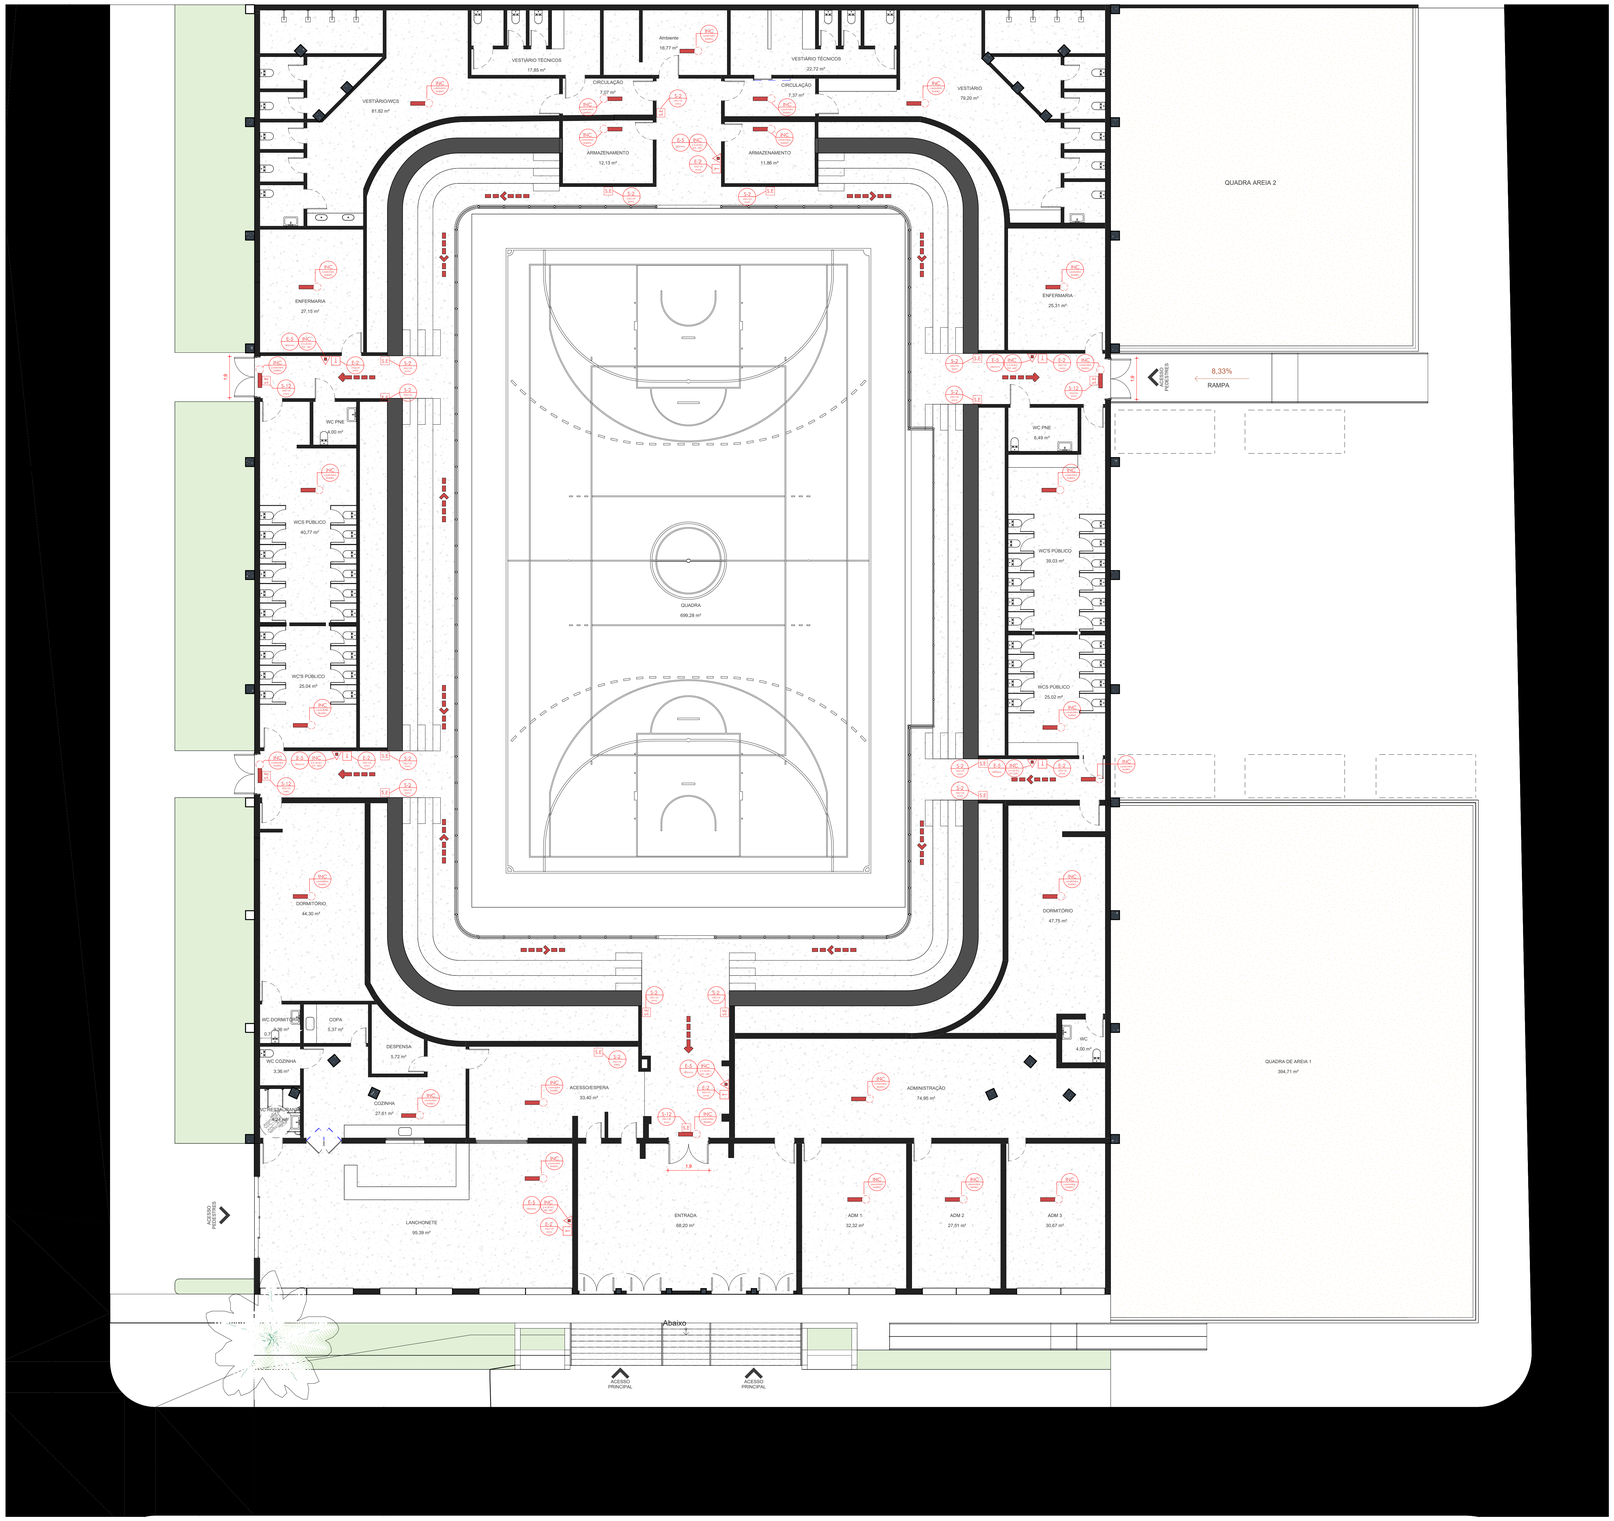

1 PPCI - TÉRREO
Escala: 1 : 100

SÍMBOLO	EXEMPLO	DIMENSÃO	DESCRIÇÃO
S-2 250/125 mm		250/125	PLACA S2 SAÍDA DE EMERGÊNCIA (DIR/ESQ) SÍMBOLO: RETANGULAR FUNDO: VERDE (2.5G 3/4) PICTOGRAMA: FOTOLUMINESCENTE MEDIDAS L=2H
S-3 250/125 mm		250/125	PLACA S3 SAÍDA DE EMERGÊNCIA SÍMBOLO: RETANGULAR FUNDO: VERDE (2.5G 3/4) PICTOGRAMA: FOTOLUMINESCENTE MEDIDAS L=2H
S-12 250/125 mm	SAÍDA	250/125	PLACA S12 SAÍDA DE EMERGÊNCIA SÍMBOLO: RETANGULAR FUNDO: VERDE (2.5G 3/4) PICTOGRAMA: FOTOLUMINESCENTE MEDIDAS L=2H
E-2 250/125 mm	ALARME INCÊNDIO	250/125	PLACA E2 COMANDO MANUAL DE ALARME SÍMBOLO: QUADRADA FUNDO: VERMELHO PICTOGRAMA: FOTOLUMINESCENTE
E-5 180mm		180	PLACA E5 EXTINTOR DE INCÊNDIO SÍMBOLO: QUADRADA FUNDO: VERMELHO PICTOGRAMA: FOTOLUMINESCENTE MEDIDAS L

+LEGENDA - (SINALIZAÇÃO DE EMERGÊNCIA)

SÍMBOLO	DESCRIÇÃO
	PLACA S2 SAÍDA DE EMERGÊNCIA (DIR/ESQ) SÍMBOLO: RETANGULAR FUNDO: VERDE (2.5G 3/4) PICTOGRAMA: FOTOLUMINESCENTE MEDIDAS L=2H
	PLACA S3 SAÍDA DE EMERGÊNCIA SÍMBOLO: RETANGULAR FUNDO: VERDE (2.5G 3/4) PICTOGRAMA: FOTOLUMINESCENTE MEDIDAS L=2H
S.E	PLACA S12 SAÍDA DE EMERGÊNCIA SÍMBOLO: RETANGULAR FUNDO: VERDE (2.5G 3/4) PICTOGRAMA: FOTOLUMINESCENTE MEDIDAS L=2H

+LEGENDA - (SISTEMA DE SAÍDA DE EMERGÊNCIA)

	LUMINÁRIA AUTÔNOMA DE EMERGÊNCIA 30LED 360 A 720 LUMENS

+LEGENDA - COMPONENTES (ILUMINAÇÃO DE EMERGÊNCIA)

	EXTINTOR DE INCÊNDIO COM CARGA DE PÓ ABC CAPACIDADE EXTINTORA 2-A:20-B:C

+LEGENDA - COMPONENTES (SISTEMA DE EXTINTORES)

	BOTOEIRA (ACIONADOR MANUAL) DE ALARME SONORO, INSTALADO A 1.2m DO PISO ACABADO.

+LEGENDA - COMPONENTES (SISTEMA DE ALARME)

PROPRIETÁRIO: PREFEITURA MUNICIPAL DE SÃO MATEUS-ES **CNPJ: 27.167.477/0001-12**

RESPONSÁVEL TÉCNICO: ANDRÉ PAVARIN | CREA-SP 5061281496

REV.	DATA	DESCRIÇÃO	RESPONSÁVEL	DESENHO

DIREITOS AUTORAIS RESERVADOS
A utilização e modificação do projeto, no todo ou em parte e reprodução sem breve autorização, representa violação de tais direitos.

PAS PROJETOS, ASSESSORIA E SISTEMAS LTDA
www.pasnet.com.br
administrativo@pasnet.com.br

ETAPA DE PROJETO

PROJETO: GINÁSIO ANTONIO HOURI

ENDEREÇO: R. Licínio Bastos - Boa Vista, São Mateus - ES, 29931-040

PROPRIETÁRIO: PREFEITURA MUNICIPAL DE SÃO MATEUS-ES

DESENHOS: PPCI - TÉRREO

ESCALA: INDICADA


PLANTAS BAIXAS

DATA: 05/2026

FOLHA: 2

OBS 1 :.. CONFERIR COTAS NO LOCAL OBS 2 :.. A EXECUÇÃO DEVERÁ OBEDECER AS NORMAS TÉCNICAS VIGENTES.

Autenticar documento em https://pmsaomateus.nopapercloud.com.br/autenticidade
com o identificador 3400340038003500330031003A0054005200410D, Documento assinado digitalmente conforme MP nº 2.200-2/2001, que institui a Infra-estrutura de Chaves Públicas Brasileira - ICP-Brasil.

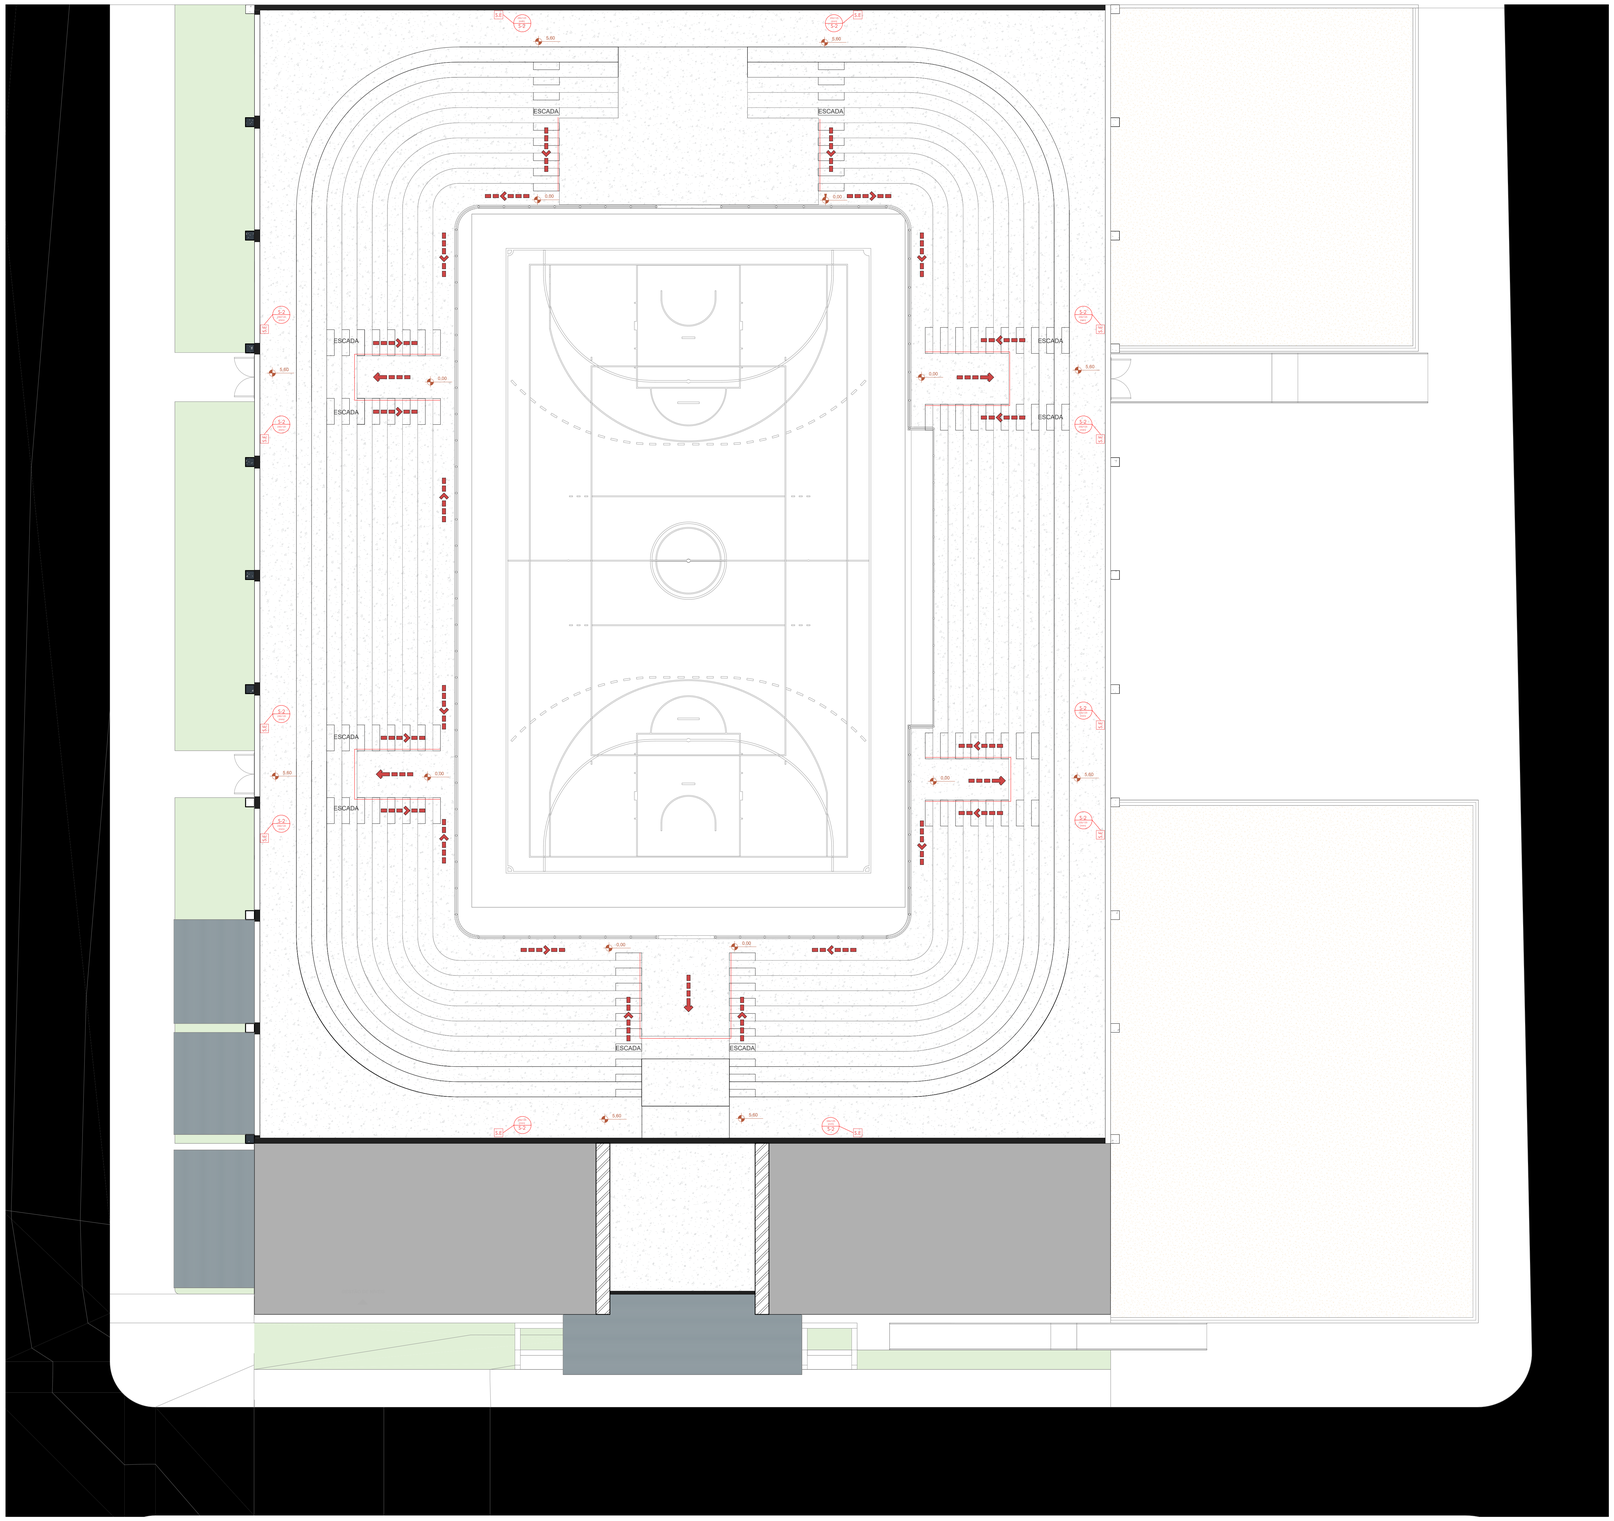

1 PPCI - PRIMEIRO PAV.
Escala: 1 : 100

SÍMBOLO	EXEMPLO	DIMENSÃO	DESCRIÇÃO
S-2 250/125 mm		250/125	PLACA S2 SAÍDA DE EMERGÊNCIA (DIR/ESQ) SÍMBOLO: RETANGULAR FUNDO: VERDE (2.5G 3/4) PICTOGRAMA: FOTOLUMINESCENTE MEDIDAS L=2H
S-3 250/125 mm		250/125	PLACA S3 SAÍDA DE EMERGÊNCIA SÍMBOLO: RETANGULAR FUNDO: VERDE (2.5G 3/4) PICTOGRAMA: FOTOLUMINESCENTE MEDIDAS L=2H
S-12 250/125 mm	SAÍDA	250/125	PLACA S12 SAÍDA DE EMERGÊNCIA SÍMBOLO: RETANGULAR FUNDO: VERDE (2.5G 3/4) PICTOGRAMA: FOTOLUMINESCENTE MEDIDAS L=2H
E-2 250/125 mm	ALARME INCÊNDIO	250/125	PLACA E2 COMANDO MANUAL DE ALARME SÍMBOLO: QUADRADA FUNDO: VERMELHO PICTOGRAMA: FOTOLUMINESCENTE
E-5 180mm		180	PLACA E5 EXTINTOR DE INCÊNDIO SÍMBOLO: QUADRADA FUNDO: VERMELHO PICTOGRAMA: FOTOLUMINESCENTE MEDIDAS L

LEGENDA - (SINALIZAÇÃO DE EMERGÊNCIA)

SÍMBOLO	DESCRIÇÃO
	PLACA S2 SAÍDA DE EMERGÊNCIA (DIR/ESQ) SÍMBOLO: RETANGULAR FUNDO: VERDE (2.5G 3/4) PICTOGRAMA: FOTOLUMINESCENTE MEDIDAS L=2H
	PLACA S3 SAÍDA DE EMERGÊNCIA SÍMBOLO: RETANGULAR FUNDO: VERDE (2.5G 3/4) PICTOGRAMA: FOTOLUMINESCENTE MEDIDAS L=2H
S.E	PLACA S12 SAÍDA DE EMERGÊNCIA SÍMBOLO: RETANGULAR FUNDO: VERDE (2.5G 3/4) PICTOGRAMA: FOTOLUMINESCENTE MEDIDAS L=2H

LEGENDA - (SISTEMA DE SAÍDA DE EMERGÊNCIA)

	LUMINÁRIA AUTÔNOMA DE EMERGÊNCIA 30LED 360 A 720 LUMENS

LEGENDA - COMPONENTES (ILUMINAÇÃO DE EMERGÊNCIA)

	EXTINTOR DE INCÊNDIO COM CARGA DE PÓ ABC CAPACIDADE EXTINTORA 2-A:20-B:C

LEGENDA - COMPONENTES (SISTEMA DE EXTINTORES)

	BOTOEIRA (ACIONADOR MANUAL) DE ALARME SONORO, INSTALADO A 1.2m DO PISO ACABADO.

LEGENDA - COMPONENTES (SISTEMA DE ALARME)

PROPRIETÁRIO: PREFEITURA MUNICIPAL DE SÃO MATEUS-ES **CNPJ: 27.167.477/0001-12**

RESPONSÁVEL TÉCNICO: ANDRÉ PAVARIN | CREA-SP 5061281496

REV.	DATA	DESCRIÇÃO	RESPONSÁVEL	DESENHO

DIREITOS AUTORAIS RESERVADOS
A utilização e modificação do projeto, no todo ou em parte e reprodução sem breve autorização, representa violação de tais direitos.

PAS PROJETOS, ASSESSORIA E SISTEMAS LTDA
www.pasnet.com.br
administrativo@pasnet.com.br

ETAPA DE PROJETO

PROJETO: GINÁSIO ANTONIO HOURI

ENDEREÇO: R. Licínio Bastos - Boa Vista, São Mateus - ES, 29931-040

PROPRIETÁRIO: PREFEITURA MUNICIPAL DE SÃO MATEUS-ES

DESENHOS: PPCI - PRIMEIRO PAV.

ESCALA: INDICADA

PLANTAS BAIXAS

DATA: 05/2026

FOLHA: 3

OBS 1 :.. CONFERIR COTAS NO LOCAL OBS 2 :.. A EXECUÇÃO DEVERÁ OBEDECER AS NORMAS TÉCNICAS VIGENTES.

Autenticar documento em https://pmsaomateus.nopapercloud.com.br/autenticidade
com o identificador 3400340038003500330031003A0054005200410D, Documento assinado digitalmente conforme MP nº 2.200-2/2001, que institui a Infra-estrutura de Chaves Públicas Brasileira - ICP-Brasil.