




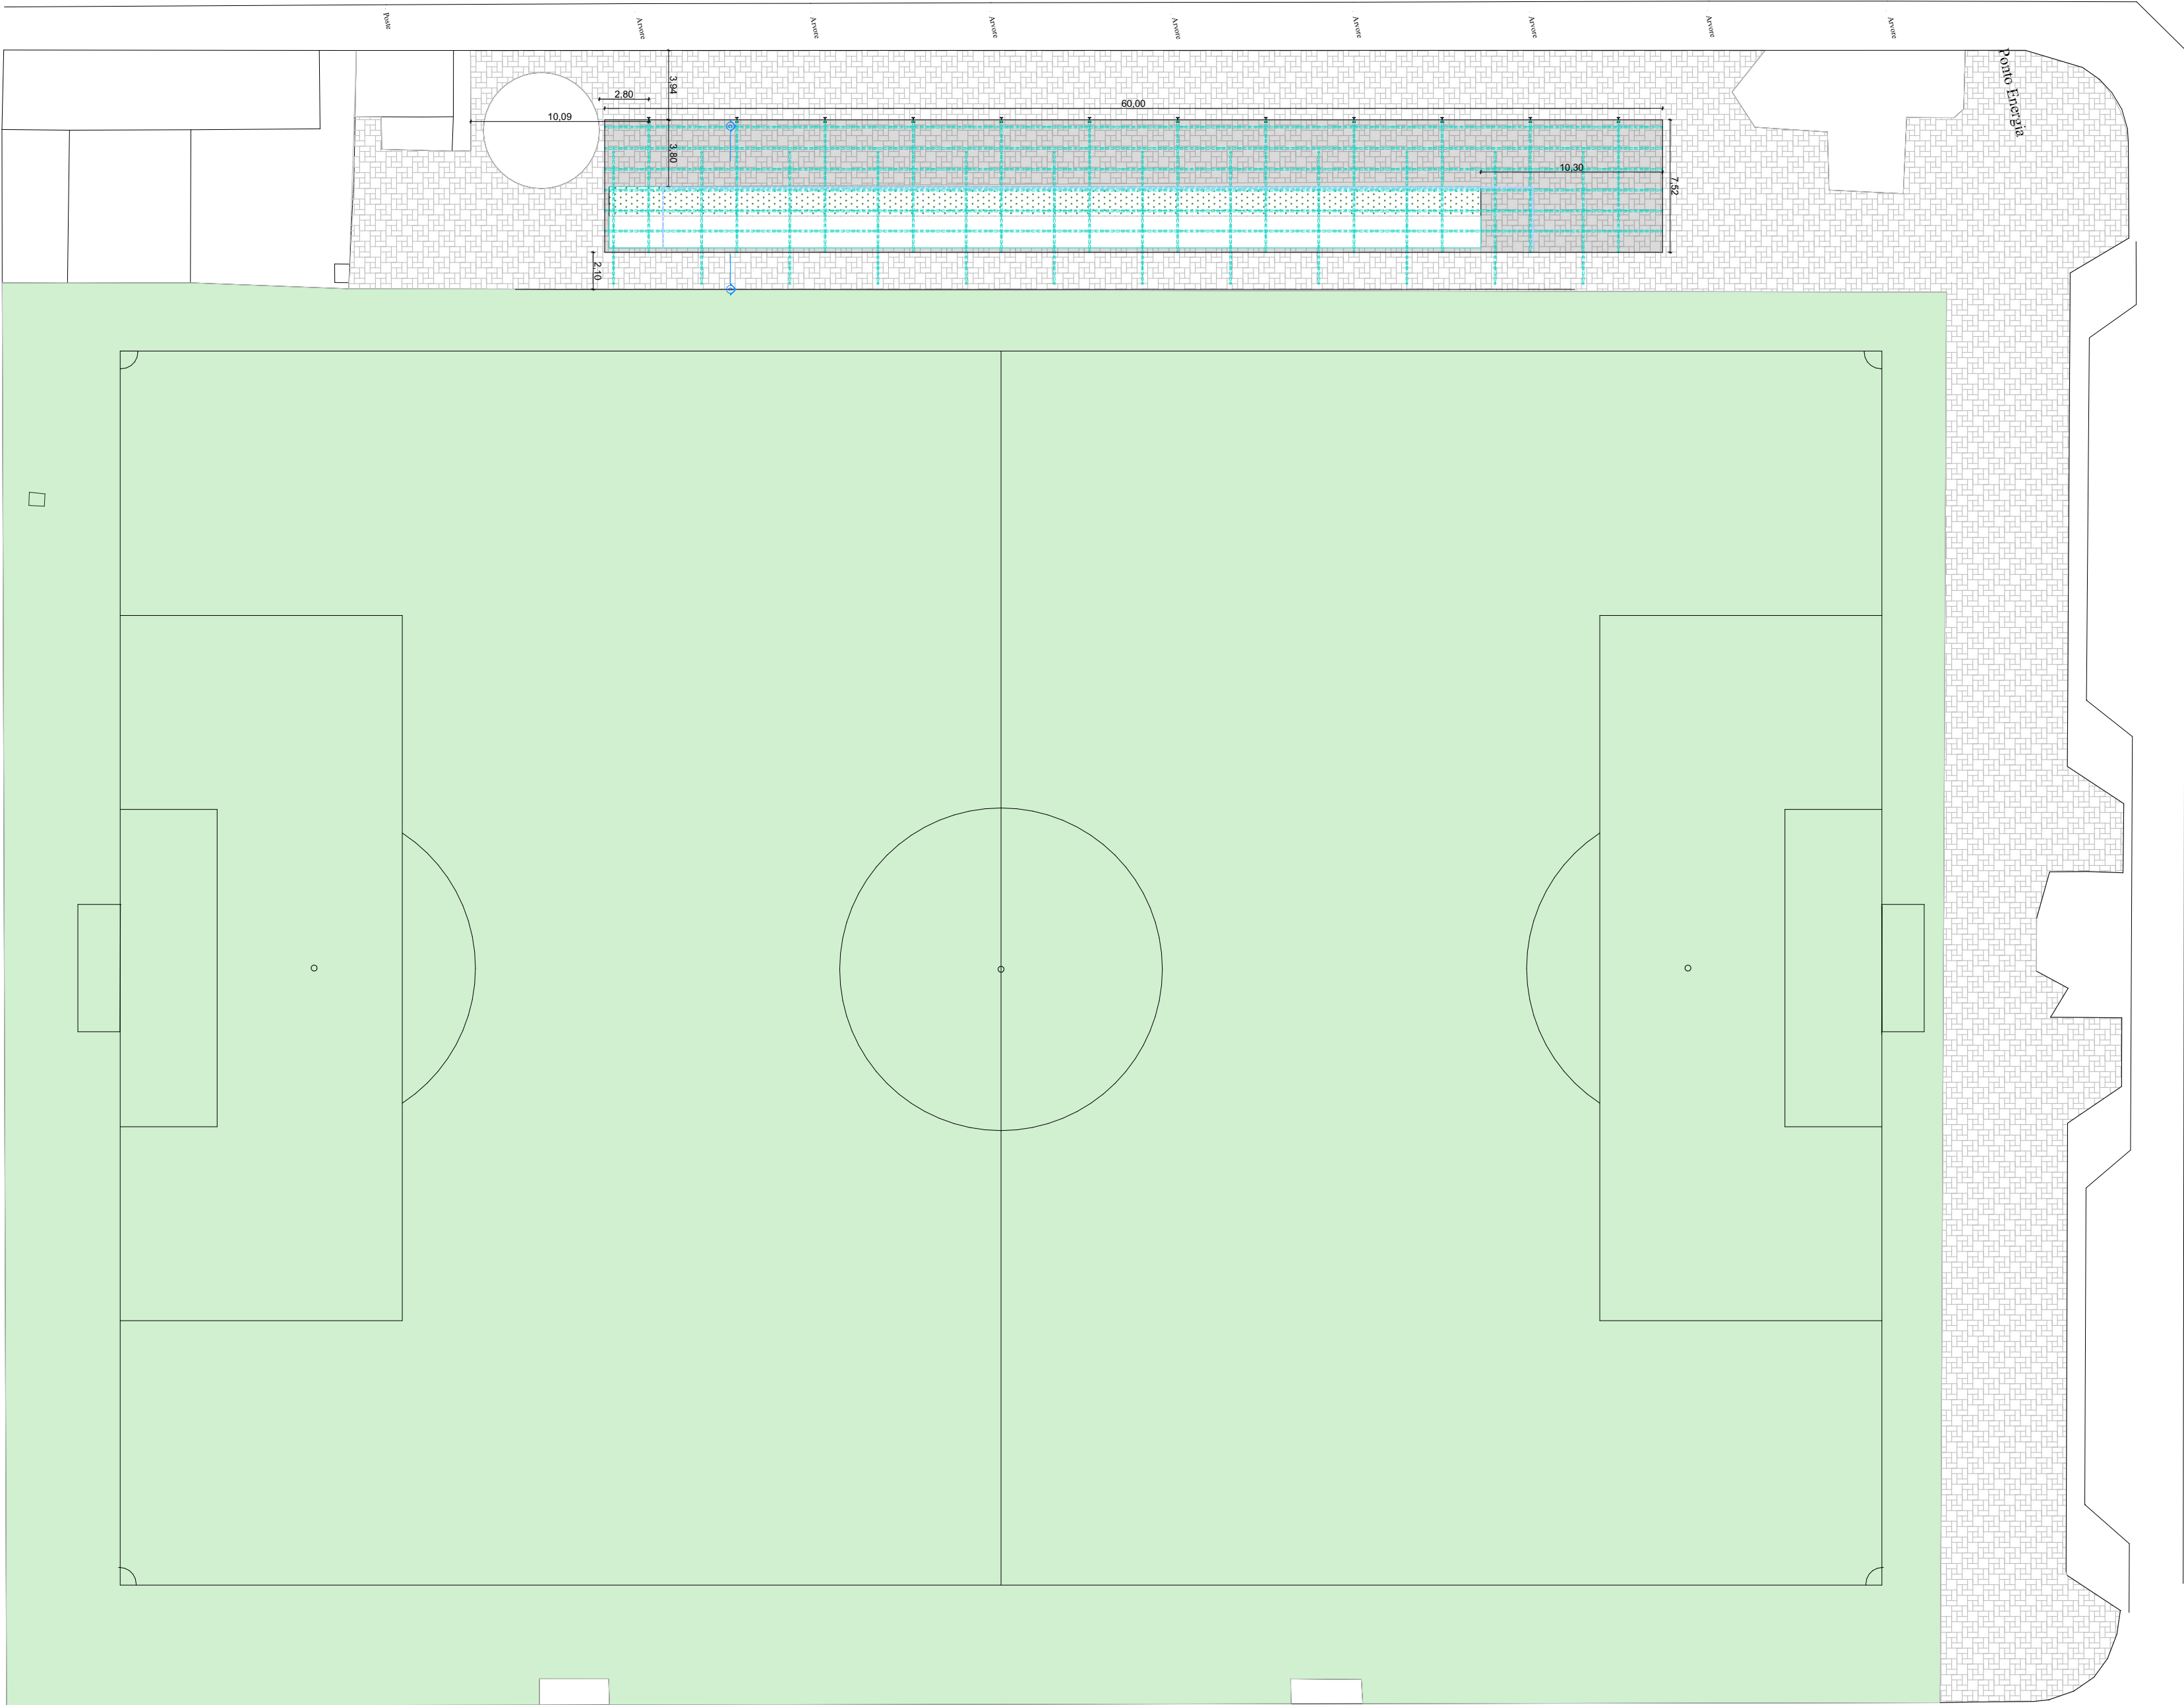

1. IMPLANTAÇÃO GERAL  
Escala: 1:200

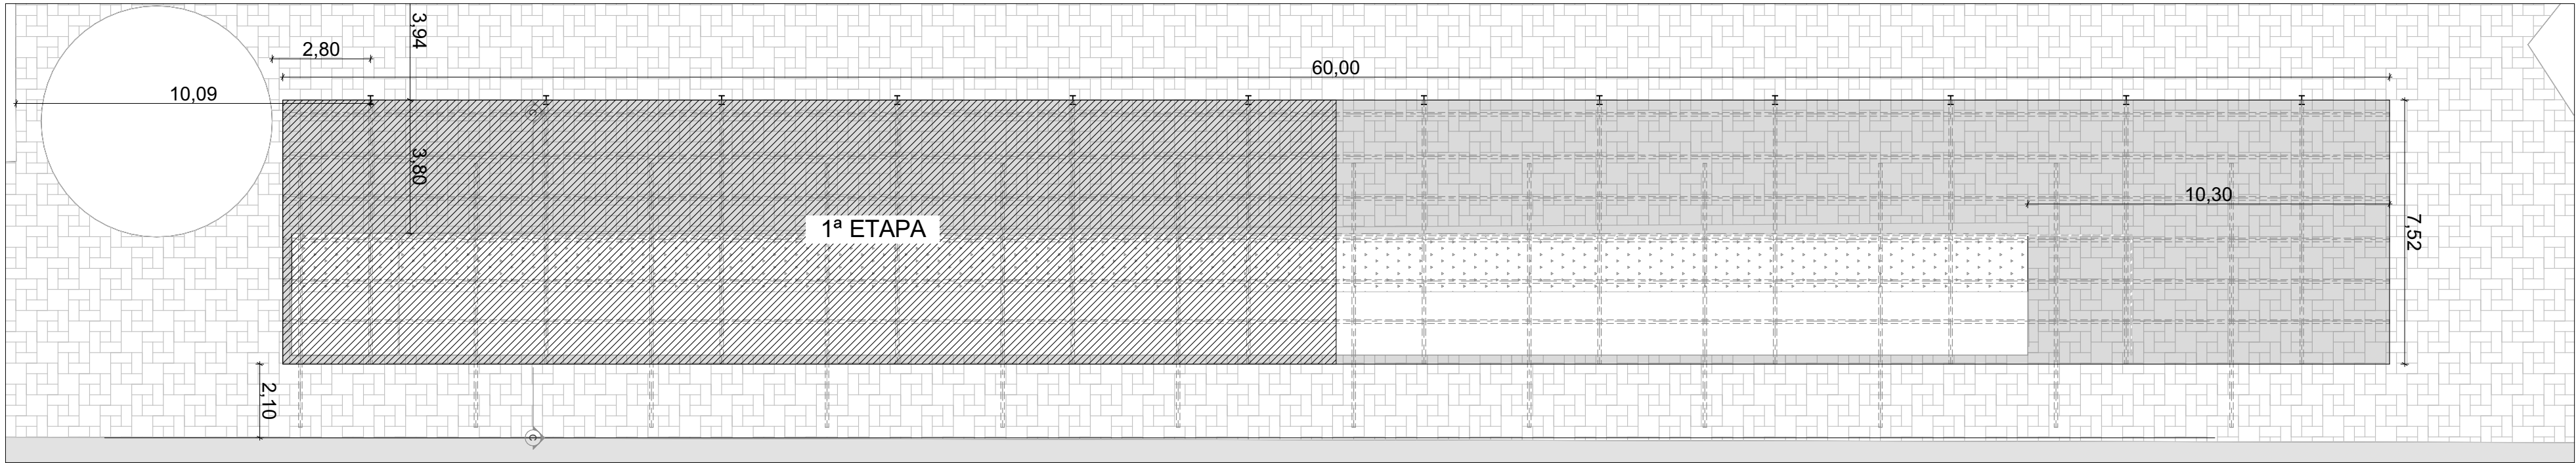

1. PLANTA DE LOCALIZAÇÃO DA COBERTURA  
Escala: 1:100

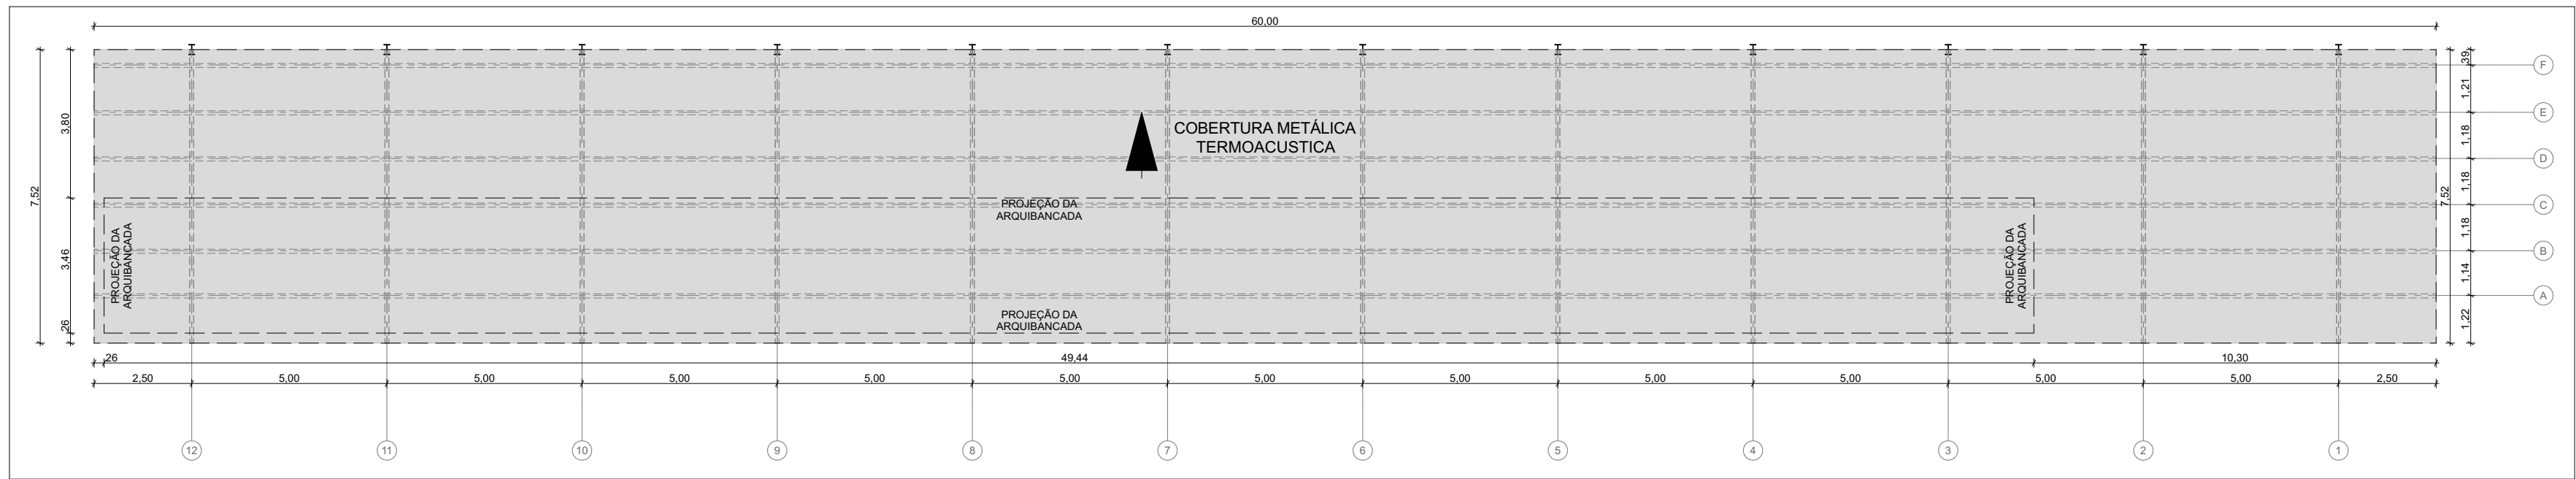

1. PLANTA DE COBERTURA  
Escala: 1:100

## PROJETO ESTRUTURAL

|                                                                               |                       |                                                           |              |
|-------------------------------------------------------------------------------|-----------------------|-----------------------------------------------------------|--------------|
| LOCAL: ESTÁDIO DE MONTANHA - MONTANHA-ES                                      |                       | OBJETIVO: REGULARIZAÇÃO DE IMÓVEL                         |              |
| ÁREA TOTAL:<br>451,20M                                                        | PERÍMETRO:<br>135,04M | ESCALA: INDICADA                                          |              |
| REVISÃO:<br>RV 00                                                             |                       | DATA: MAIO/2026                                           | FOLHA: 01/02 |
| PROPRIETÁRIO:<br>PREFEITURA MUNICIPAL DE MONTANHA<br>CNPJ: 27.174.051/0001-96 |                       | RESPONSÁVEL TÉCNICO:<br>DAVI GRASSI<br>CREA-ES: 0048103/D |              |

