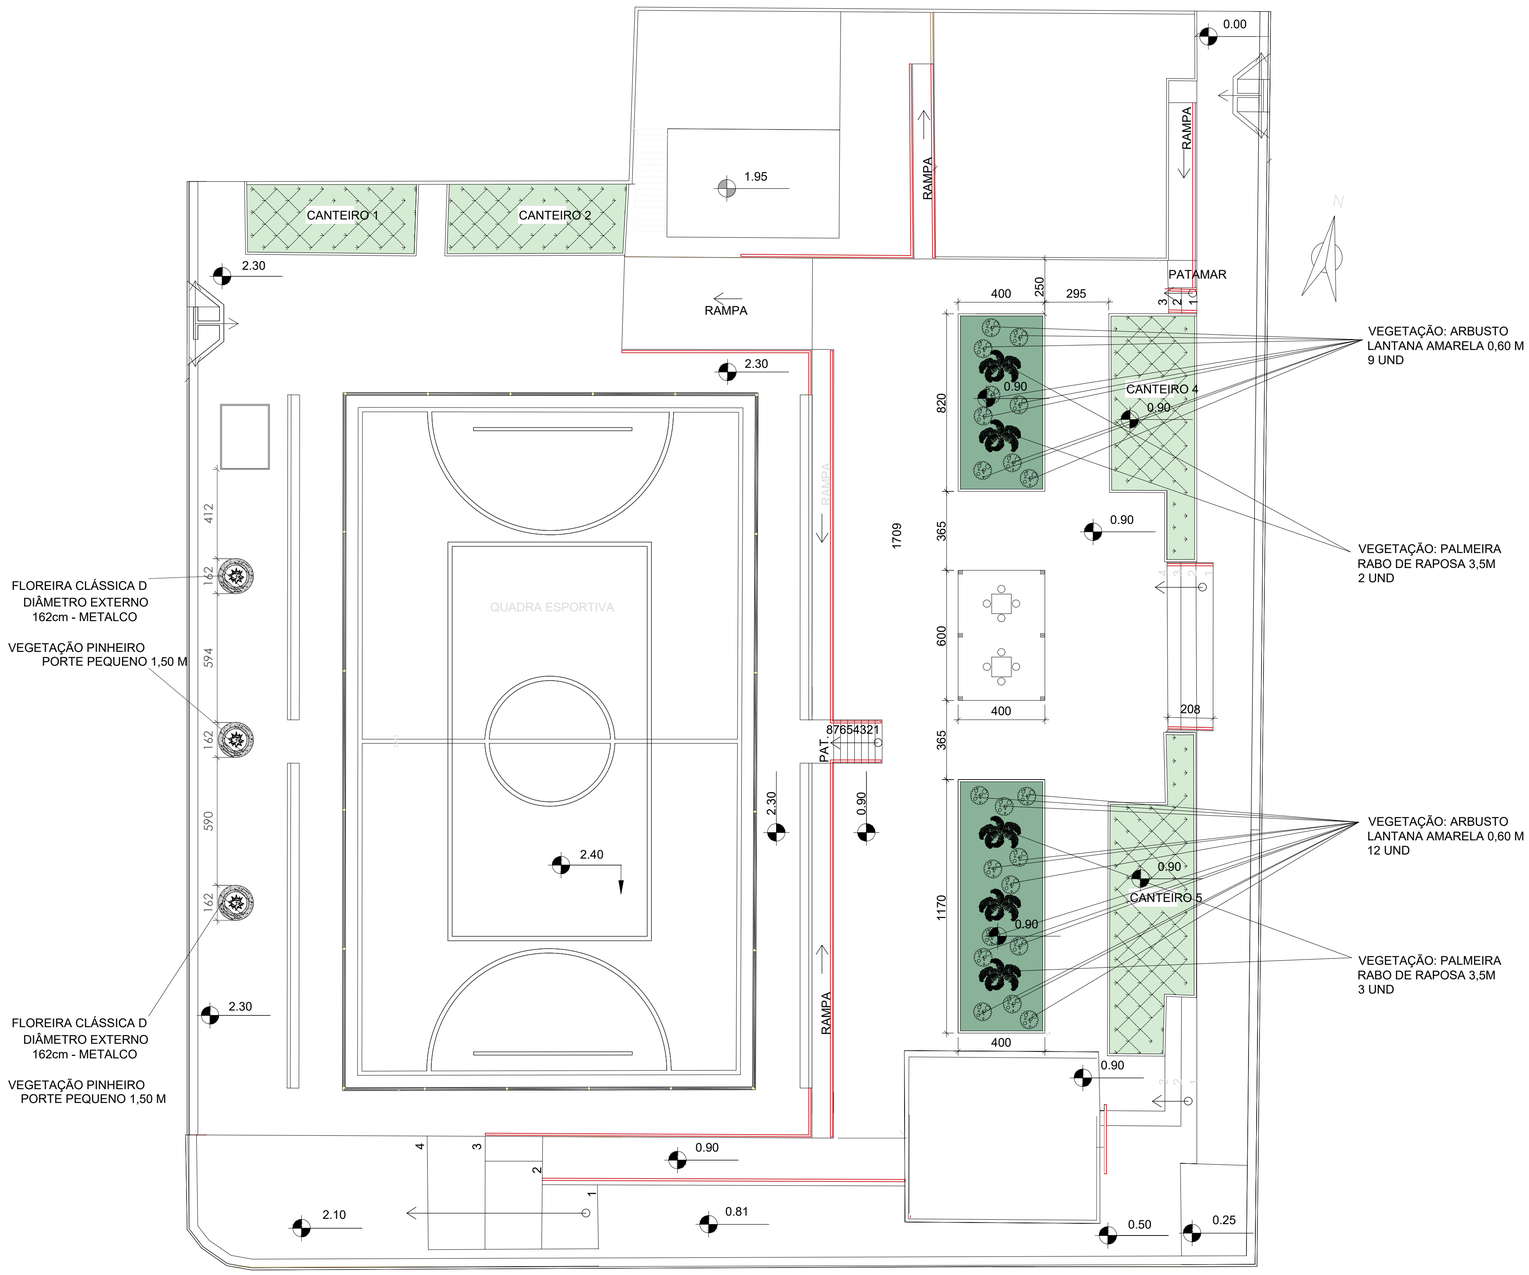


PLANTA DE PAISAGISMO
ESC.: 1/200

LEGENDA

- ÁREA GRAMADA
- NOVA ÁREA GRAMADA 79,60M²
- PALMEIRA RABO DE RAPOSA 3,5M 5 UND
- ARBUSTO LANTANA AMARELA 0,60 M 21 UND
- PINHEIRO PORTE PEQUENO 1,50 M 3 UND

PROJETO ARQUITETÔNICO

LOCAL: VINHÁTICO - MONTANHA - ES	OBRA: PRAÇA DO VINHÁTICO	ESCALA: INDICADA
CONTEÚDO: PLANTA DE PAISAGISMO	ÁREA: ÁREA TOTAL: 2724,30 M² ÁREA CONSTRUÍDA: 715,41 M²	DATA: JUN/2026
USO: PÚBLICO — REVISÃO: RV06		FOLHA: 6/17

PROPRIETÁRIO:
IRACY CARVALHO MACHADO BALTAR FILHA:83044728720
Assinado de forma digital por IRACY CARVALHO MACHADO BALTAR FILHA:83044728720 Dados: 2026.07.02 09:31:09 -03'00'
PREFEITURA MUNICIPAL DE MONTANHA
CNPJ: 27.174.051/0001-96

RESPONSÁVEL TÉCNICO:
DAVI GRASSI:13352797765
Assinado digitalmente por DAVI GRASSI:13352797765
ND: CN=DAVI GRASSI:13352797765, OU=ICP-Brasil, OU=Certificado Digital PF A1, OU=Videoconferencia, OU=23592276000116, OU=AC SyngularID Multipla, C=BR
Razão: Eu sou o autor deste documento
Localização:
Data: 2026.06.29 08:52:39-03'00'
Foul PDF Reader Versão: 2025.2.0
DAVI GRASSI
ENGENHEIRO CIVIL - CREA-ES: 0048103/D

ÁPICE
ARQUITETURA