

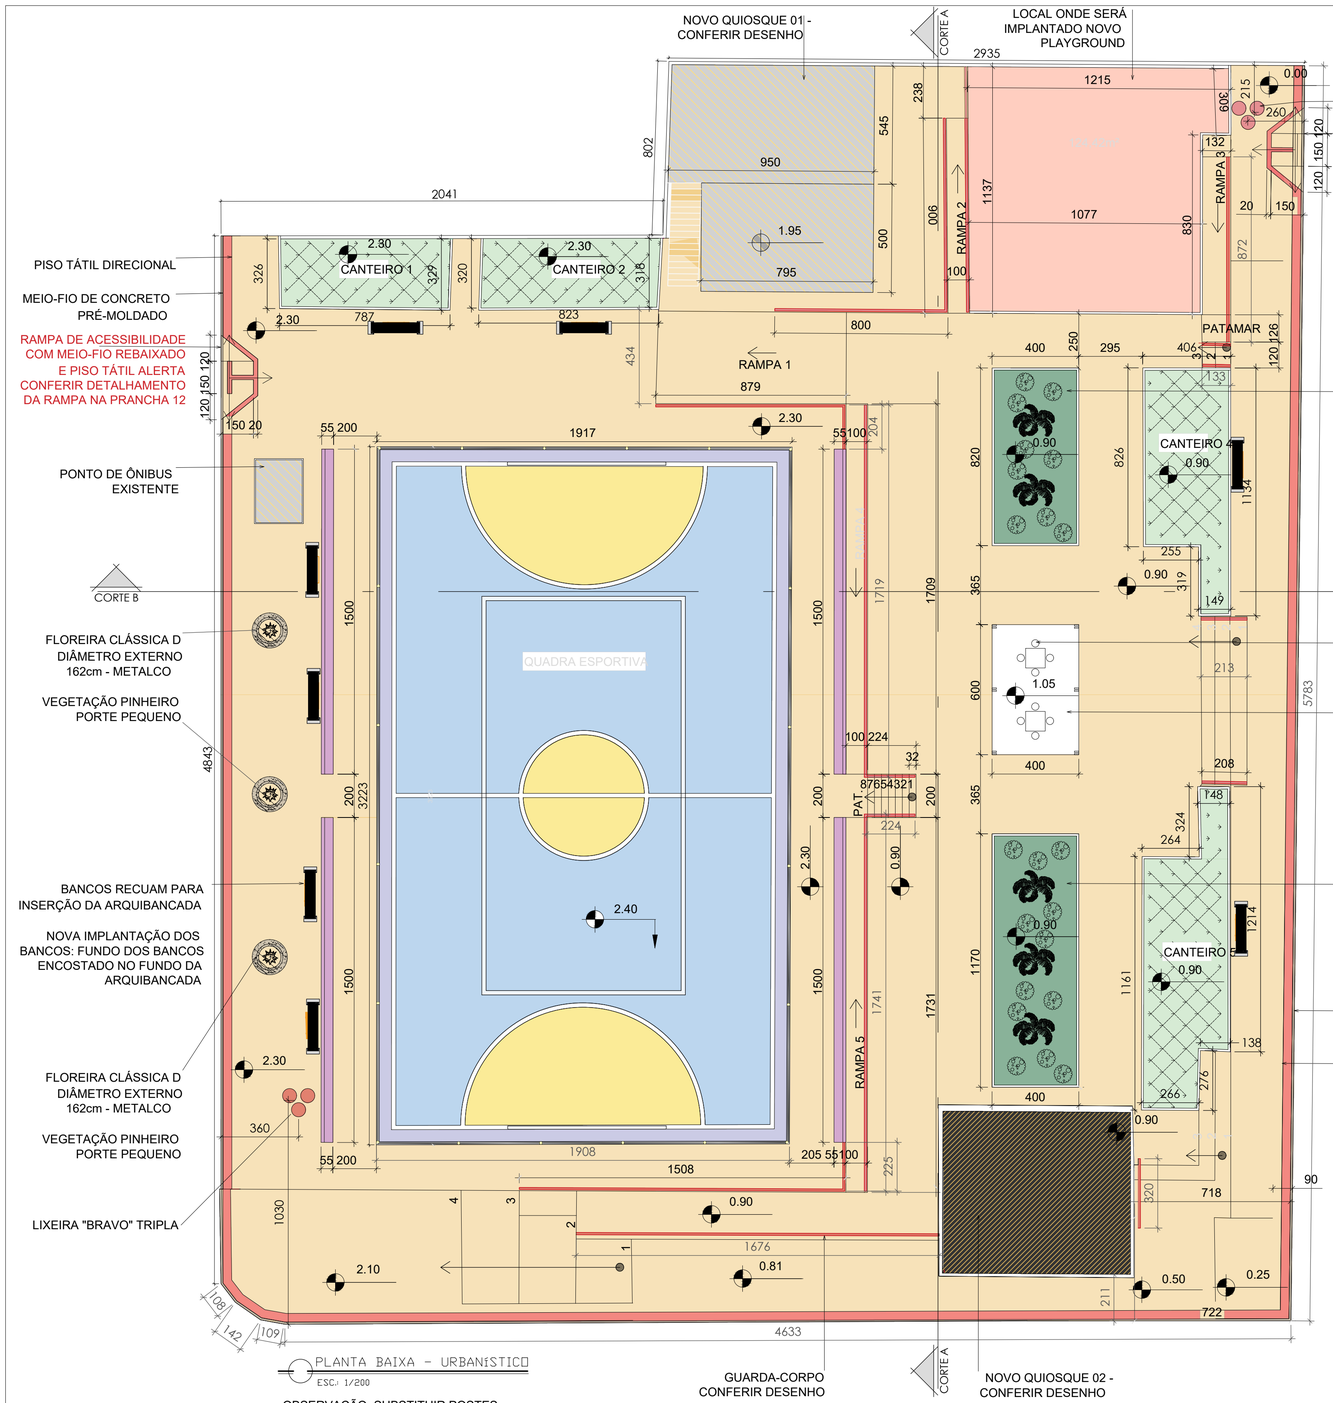


FLOREIRA CLÁSSICA D - METALCO

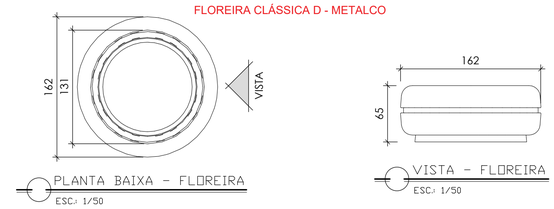


FIXAÇÃO DA FLOREIRA: LIVRE, APOIADA AO PISO/SOLO

BANCO "ONDA" RETO COM ASSENTOS E ENCOSTO DE MADEIRA - METALCO

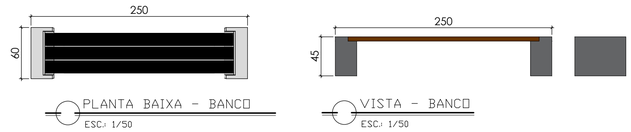

FIXAÇÃO DO BANCO: LIVRE, APOIADO AO PISO/SOLO


LIXEIRA "BRAVO" TRIPLA - METALCO

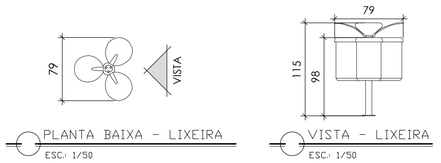


FIXAÇÃO DA LIXEIRA: PARAFUSADA AO PISO/SOLO

LEGENDA

- ÁREA GRAMADA
- NOVA ÁREA GRAMADA
- ÁREA EDIFICADA
- NOVO PISO CONCRETO POLIDO 1.760,46m²
- BANCO COM APOIOS EM ALVENARIA ESTRUTURAL E ASSENTO COM RIPAS DE MADEIRA - 8 UND
- LIXEIRA "BRAVO" TRIPLA - METALCO - 2 UND
- ARQUIBANCADA A SER EXECUTADA EM CONCRETO
- GUARDA-CORPO DE MADEIRA H:110cm
- ÁREA COM AREIA 124,42m²
- PALMEIRA RABO DE RAPOSA 5 UND
- ARBUSTO LANTANA AMARELA 21 UND
- PINHEIRO PORTE PEQUENO 3 UND

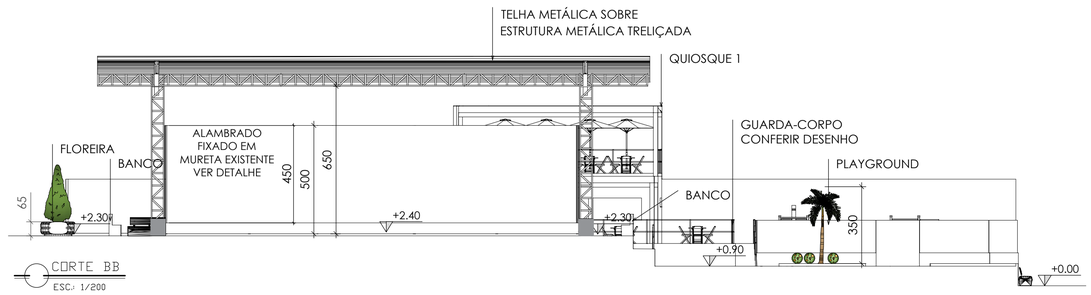

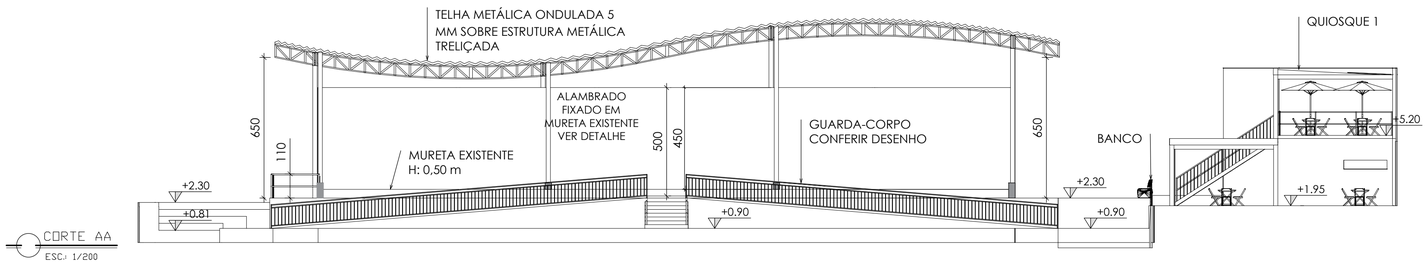

PROJETO ARQUITETÔNICO

LOCAL: VINHÁTICO - MONTANHA - ES	OBRA: PRAÇA DO VINHÁTICO	ESCALA: INDICADA
CONTEÚDO: PLANTA BAIXA URBANÍSTICO, CORTES, DETALHES	ÁREA: ÁREA TOTAL: 2724,30 M² ÁREA CONSTRUÍDA: 715,41 M²	DATA: JUN/2026
USO: PÚBLICO	REVISÃO: RV06	FOLHA: 4/17
PROPRIETÁRIO: IRACY CARVALHO MACHADO BALTAR FILHA:83044728720 — Assinado de forma digital por IRACY CARVALHO MACHADO BALTAR FILHA:83044728720 Dados: 2026.07.02 09:29:55 -03'00' — PREFEITURA MUNICIPAL DE MONTANHA CNPJ: 27.174.051/0001-96	RESPONSÁVEL TÉCNICO: DAVI GRASSI:13352797765 — Assinado digitalmente por DAVI GRASSI:13352797765 Nome do signatário: DAVI GRASSI:13352797765 Data: 2026.06.30 09:08:03 -03'00' — DAVI GRASSI ENGENHEIRO CIVIL - CREA-ES: 0048103/D	APICE