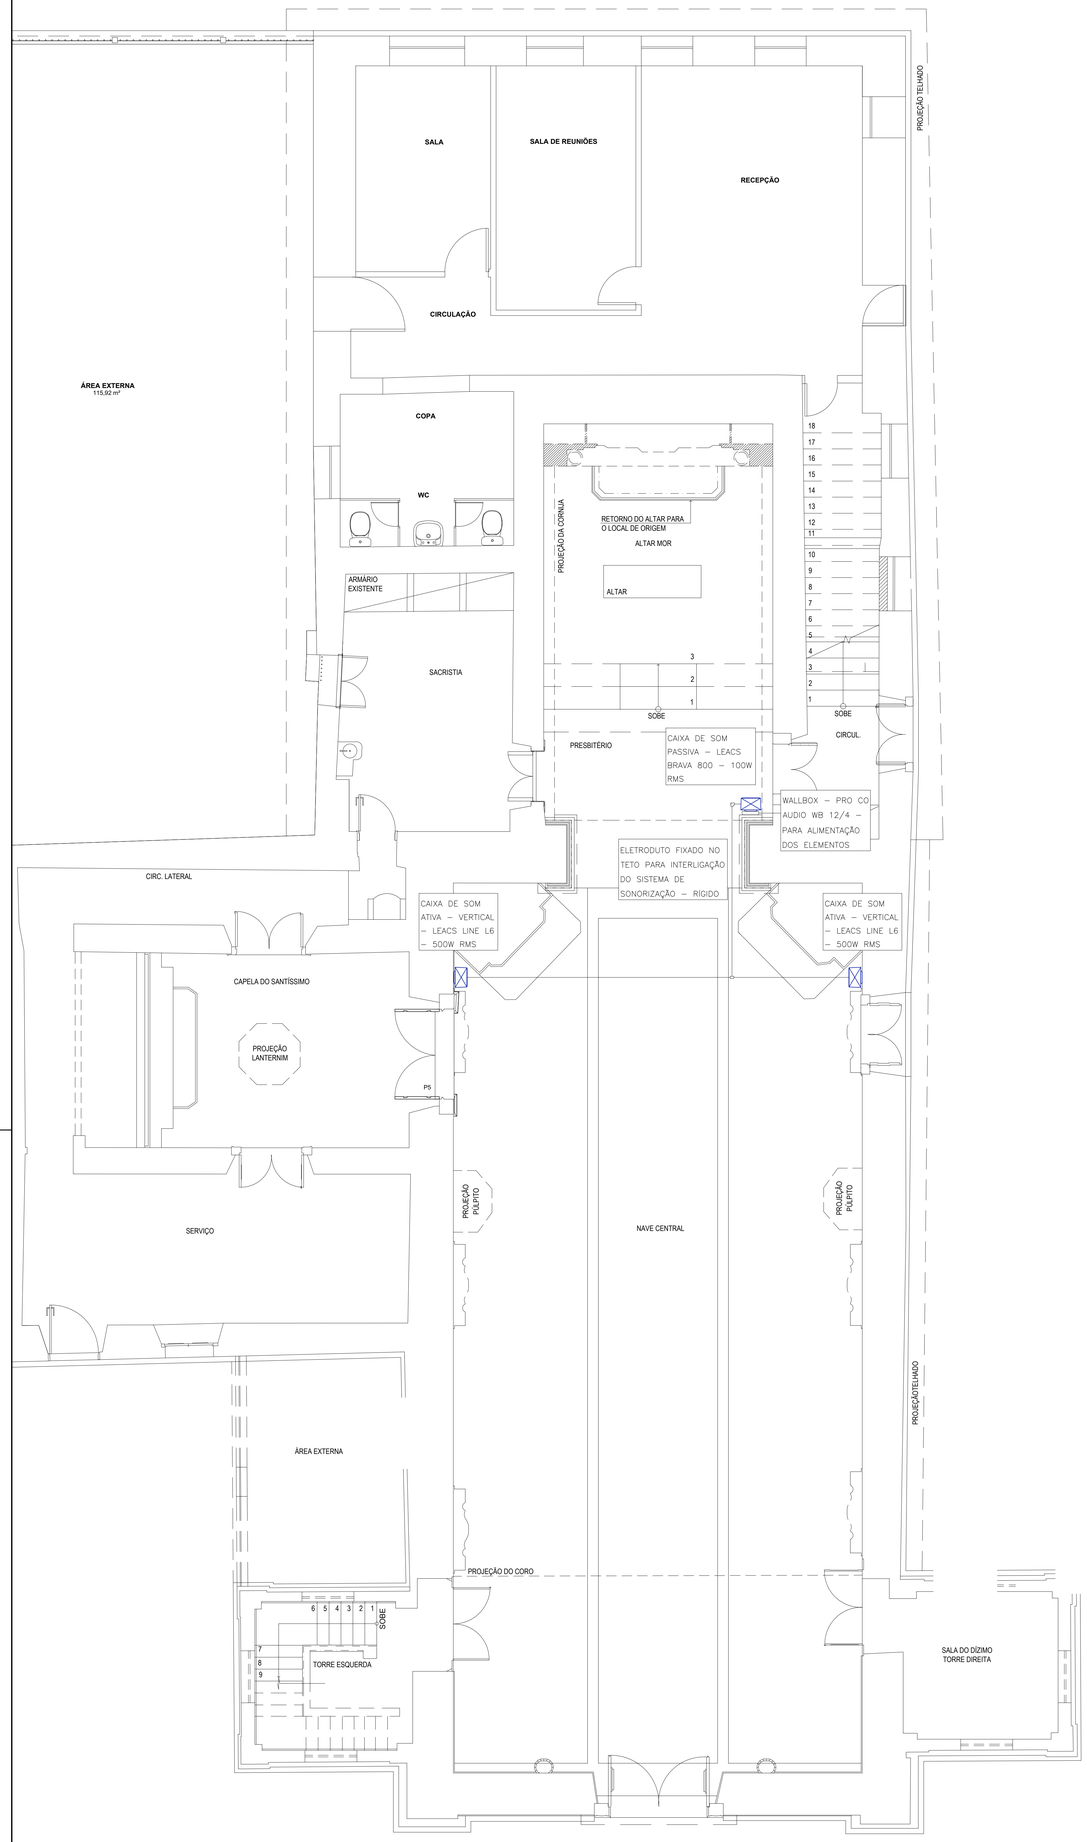

NOTAS

1. TODA INFRAESTRUTURA (ELETROCALHA, PERFILADO, ELETRODUTO E CAIXAS) DEVERÁ SER IDENTIFICADA COM ADESIVO INFORMANDO O SISTEMA A QUE SE DESTINA. OS ADESIVOS DEVERÃO SER INSTALADOS A CADA 5m OU A CADA CURVA/DERIVAÇÃO QUANDO INSTALADOS NO ENTREFORRO E A CADA 10m OU A CADA DESVIO/DERIVAÇÃO QUANDO INSTALADO APARENTES.
2. TODA INFRAESTRUTURA (ELETROCALHAS, PERFILADOS, ELETRODUTOS E CAIXAS, ETC.) E DEMAIS PARTES METÁLICAS DEVEM SER ATERRADAS. DEVE SER GARANTIDA A CONTINUIDADE ELÉTRICA DA INFRAESTRUTURA.
3. TODO CABEAMENTO INTERNO DEVERÁ SER DE BAIXA EMISSIÃO DE FUMAÇA E ZERO HALOGENIO.
4. TODA TUBULAÇÃO SECA DEVERÁ SER EXECUTADA COM ARAME GUIA.
5. DISTÂNCIA ENTRE SUPORTES PARA ELETRODUTOS 2,00m.
6. TODOS OS POSTES METÁLICOS DEVERÃO SER ATEERRADOS.
7. LOCAÇÃO DOS SONOFLETORES DEVERÃO SER COMPATIBILIZADAS COM O PROJETO LUMINOTÉCNICO, ASSIM SENDO INSTALADAS EM ESTRUTURA DA ILUMINAÇÃO. CASO NÃO HAJA, O SONOFLETOR DEVERÁ SER INSTALADO EM MASTRO FIXADO PELA PARTE EXTERNA DA PLATIBANDA, COM ALTURA DE INSTALAÇÃO DE 2,30m DO PISO ACABADO.

LEGENDA

- WALLBOX – PRO CO AUDIO WB 12/4
- CAIXA AMPLIFICADORA ATIVA + PASSIVA 2X12 SUB 18 3200W OU EQUIVALENTE TÉCNICO – INSTALADA NA PAREDE.
- CABO DE MICROFONE DE INTERLIGAÇÃO COM A MESA.
- MICROFONE
- CAIXA DE SOM PARA RETORNO – INSTALADA NA PAREDE

REVISÕES

REVISÃO	DATA	DESCRIÇÃO
00	16/03/26	EMISSÃO INICIAL

DISCIPLINA:

PROJETO DE SONORIZAÇÃO
EXECUTIVO

PROPRIETÁRIO:

PREFEITURA MUNICIPAL DA SERRA
CNPJ: 27.174.093/0001-27

AUTOR DO PROJETO:

ANDREY MOREIRA DE CASTRO:14668751782
Assinado de forma digital por ANDREY MOREIRA DE CASTRO:14668751782
Dados: 2026.03.26 17:52:30 -03'00'

ANDREY MOREIRA DE CASTRO | 146.687.517-82
ENGENHEIRO ELETRICISTA | CREA-ES 0046625/D

CO-AUTOR DO PROJETO:

NOME | CPF
PROFISSÃO | CREA/CAU

COORDENAÇÃO:

NOME | CPF
PROFISSÃO | CREA/CAU

DESCRIÇÃO DA PLANTA:

ILUMINAÇÃO DAS PRAÇAS

TÍTULO DA OBRA:

PROJETO DE RESTAURAÇÃO DA IGREJA DE NOSSA SENHORA DA CONCEIÇÃO (IGREJA MATRIZ)

ENDEREÇO DA OBRA:

PRAÇA BARBOSA LEÃO, S/N, CENTRO DA SERRA, SERRA - ES | CEP: 29.176-050

NÚMERO DO ARQUIVO RVT:	DESENHO:	DATA:	ESCALA:	NÚMERO DA PRANCHA
0389-001-SPDA-R00.DWG	EQUIPE ML	MAR | 2026	1/100	01/02

AVENIDA CARLOS LINDENBERG, 801, GLÓRIA, VILA VELHA - ES | CEP: 29.122-036