


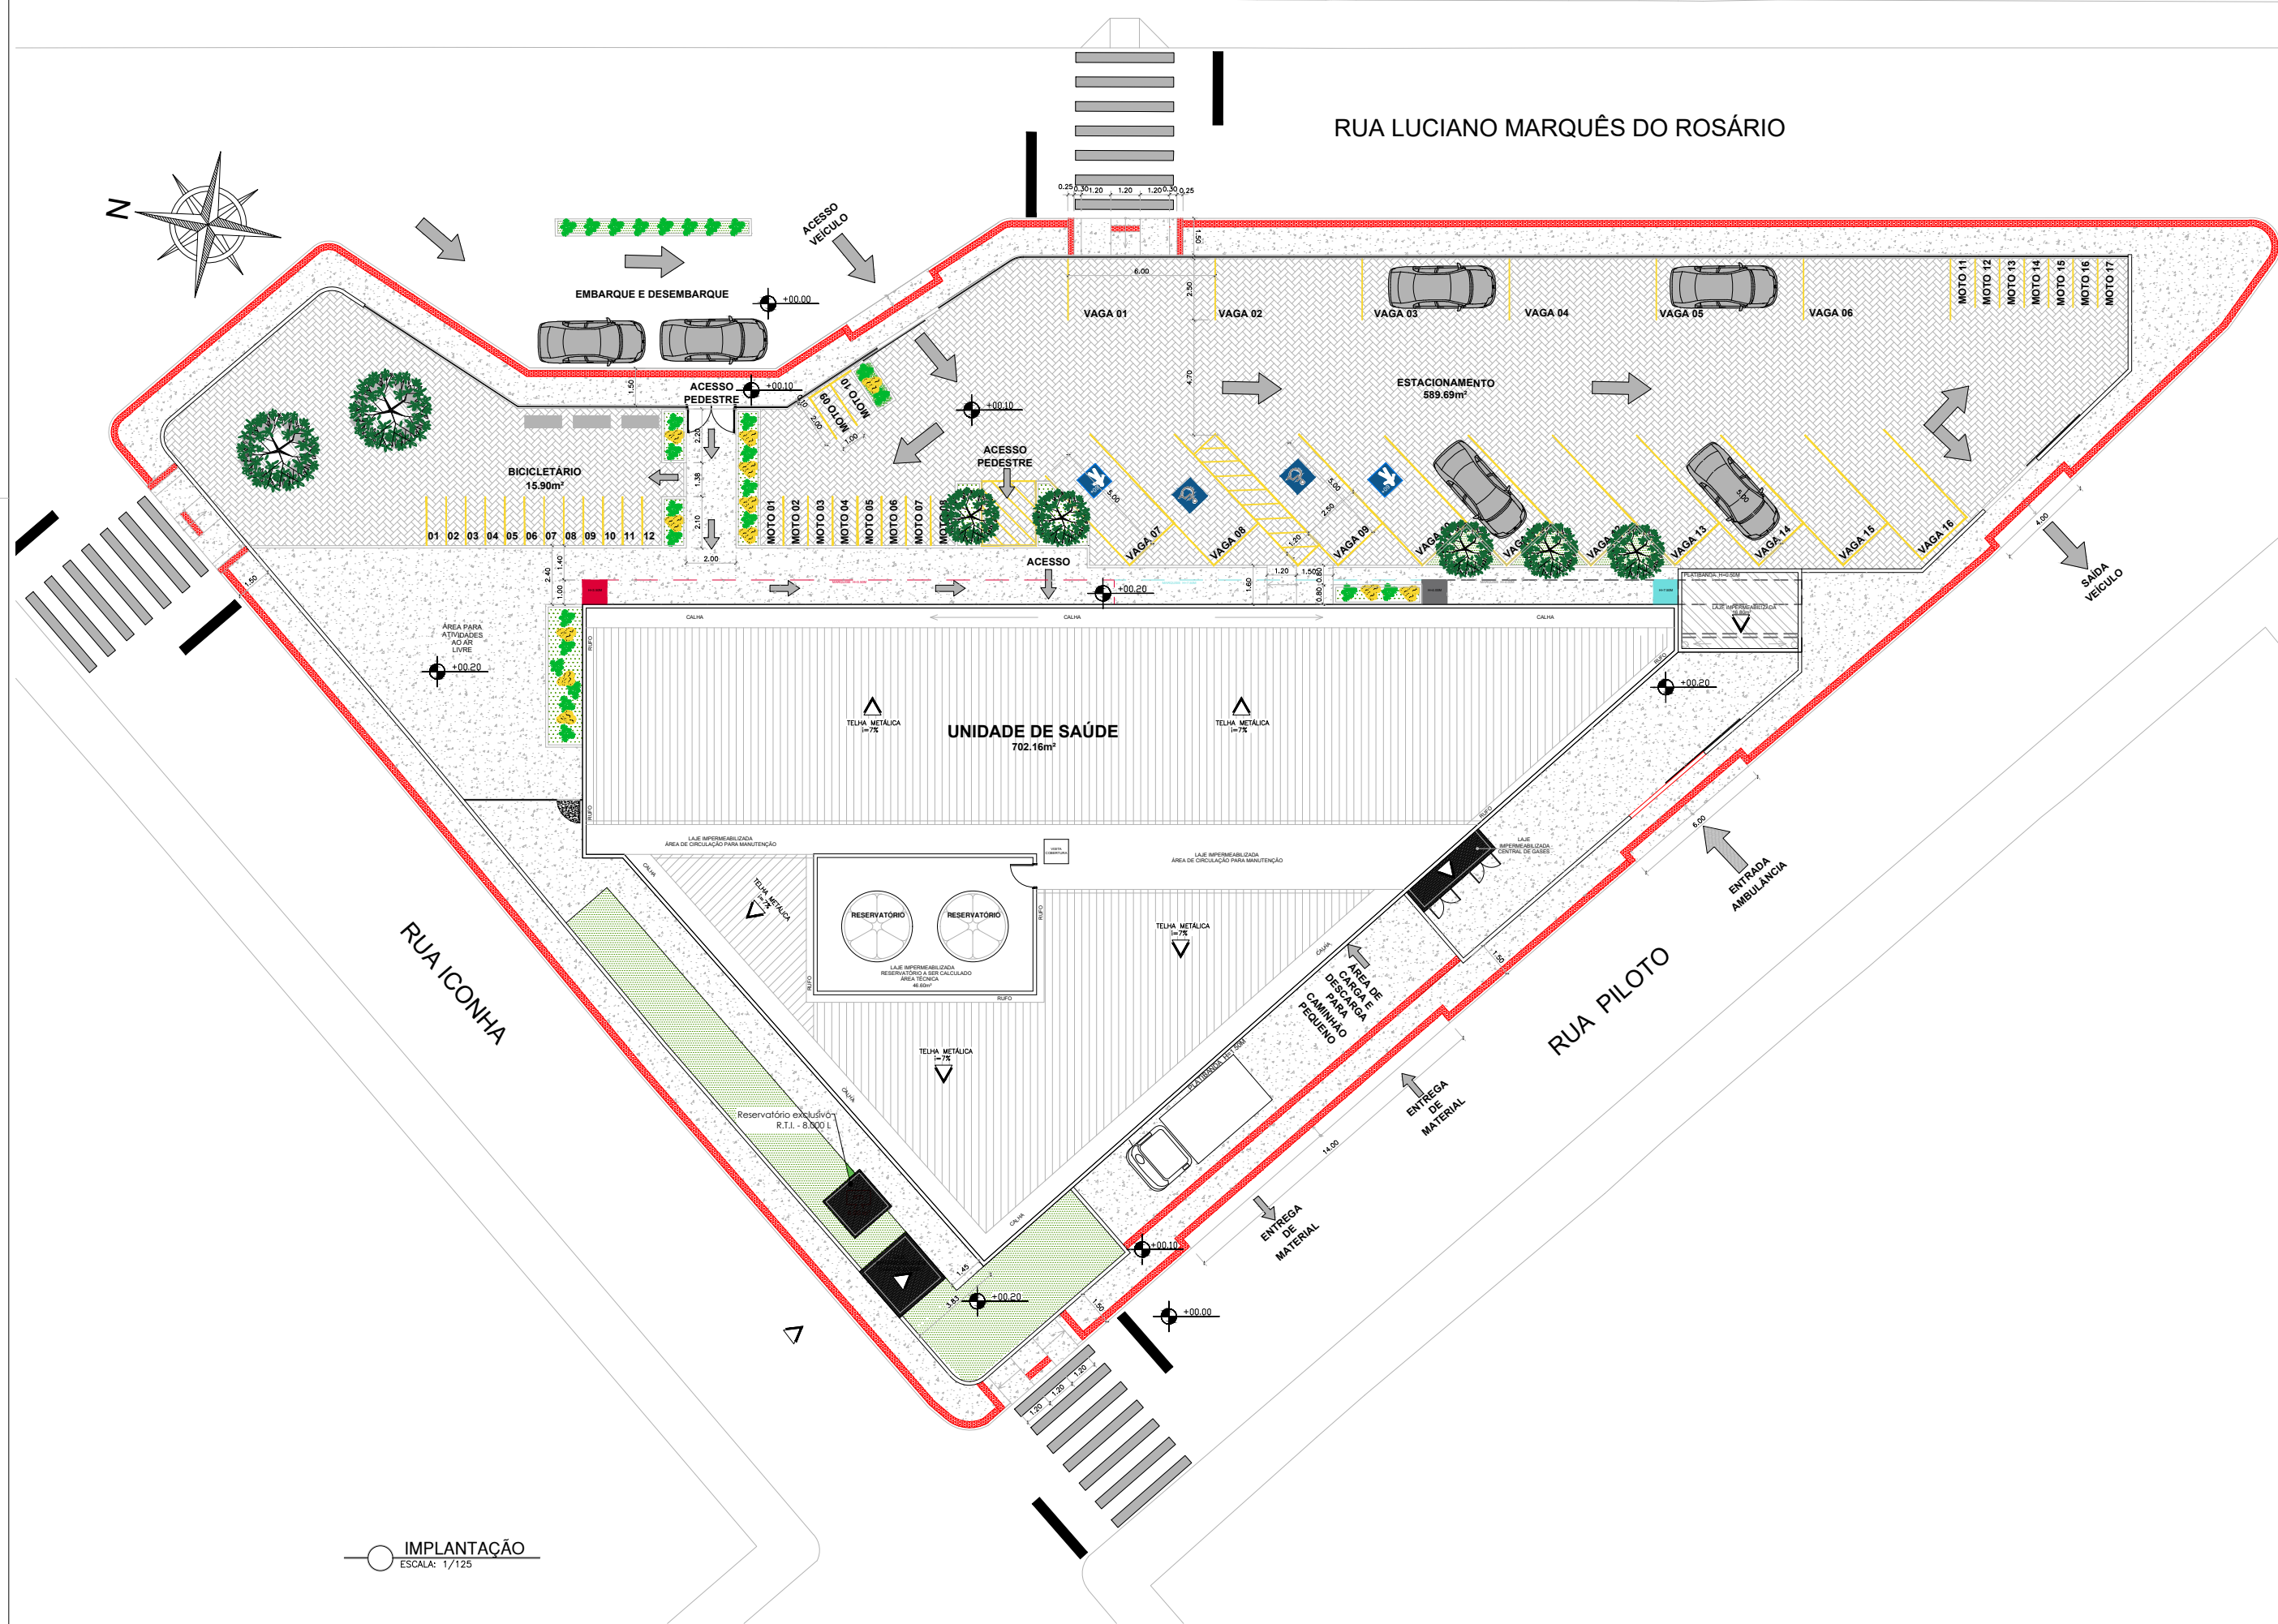

IMPLANTAÇÃO
ESCALA: 1/125

COEFICIENTE DE APROVEITAMENTO 0,61

PAVIMENTAÇÃO

SÍMBOLO	QUANTITATIVO	DESCRIÇÃO
	770,15m²	BLOCOS INTERTRAVADOS DO TIPO HOLANDES
	706,57m²	CIMENTO COM ACABAMENTO CAMUÇADO
	72,63m²	PISO PODOTÁTIL DE ALERTA

PAISAGISMO

SÍMBOLO	QUANTITATIVO	DESCRIÇÃO
	122,56m²	GRAMA ESMERALDA OU SÃO CARLOS EM PLACAS
	07UN	ÁRVORE ORNAMENTAL COM ALTURA DE MUDA MAIOR QUE 2,00M
	35UN	ARBUSTOS

NOTAS GERAIS

- NOTAS
- MEDIDAS DE COTAS ACABADAS
 - TODAS AS MEDIDAS DO PROJETO DEVEM SER AFERIDAS IN LOCO PARA A EXECUÇÃO DA OBRA
 - PARA MAIORES DETALHES E INFORMAÇÕES SOBRE PONTOS DE GASES VERIFICAR PROJETO DA DISCIPLINA ESPECÍFICA
 - TODOS OS MATERIAIS DE ACABAMENTO ESPECIFICADOS NO PROJETO SÃO REFERÊNCIAS SUGERIDAS, PODENDO SER SUBSTITUÍDOS POR ITENS SIMILARES, DESDE QUE PRESERVADO O ATENDIMENTO AS NORMAS TÉCNICAS.

REVISÃO	DESCRIÇÃO	DATA
01	NONONON NONONON NONONON NONONON	xx/xx/xx
.	.	.
.	.	.
.	.	.

UNIDADE BÁSICA DE SAÚDE - UBS PORTE IV
RUA LUCIANO MARQUÊS DO ROSÁRIO, S/N – NOVA ALMEIDA – SERRA – ES

PROJETO DE ARQUITETURA E URBANISMO

AUTORIA DO PROJETO:

LANDY LUCAS SCALSER COUTINHO
CREA ES-0050285/D



DATA: ago-26	ESCALA: 1/100	EDITORIAÇÃO GRÁFICA: DESENHISTA
-----------------	------------------	------------------------------------

TÍTULO DOS DESENHOS: URBANISMO E PAISAGISMO	PRANCHA: 01/01
--	-------------------

DIREITOS AUTORAIS RESERVADOS; PROIBIDO REPRODUÇÃO, DIVULGAÇÃO OU ALTERAÇÃO SEM ORDEM EXPRESSA DO AUTOR. TÍTULO DOS DESENHOS: 01 - 03 - 00 - PROJETO URBANISMO E PAISAGISMO