




DETALHE TÍPICO PONTALETE – TERÇA

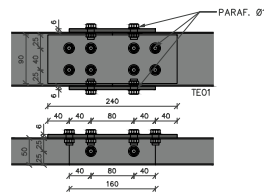


DETALHE TÍPICO EMENDA TE01
ESCALA 1 :
5

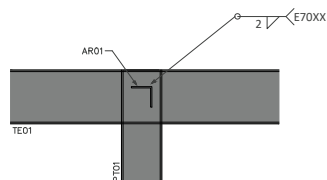


DETALHE TÍPICO AR01
ESCALA 1 :
5

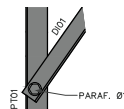


DETALHE TÍPICO DIAGONAL
ESCALA 1 :
5

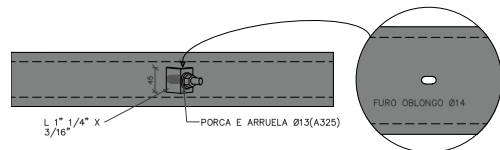


DETALHE TÍPICO CONTRAVENTAMENTO

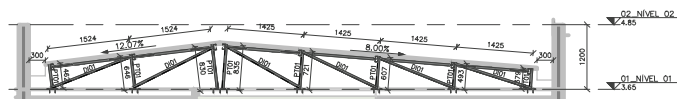


CORTE AA
ESCALA 1 :
50

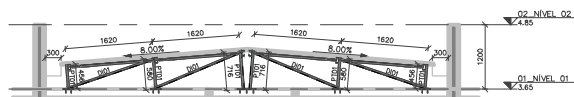

CORTE BB
ESCALA 1 :
50

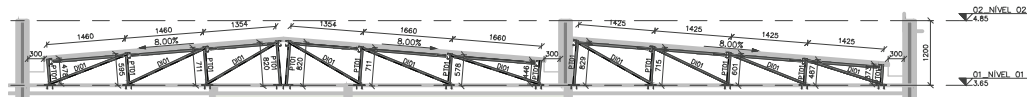

CORTE CC
ESCALA 1 :
50

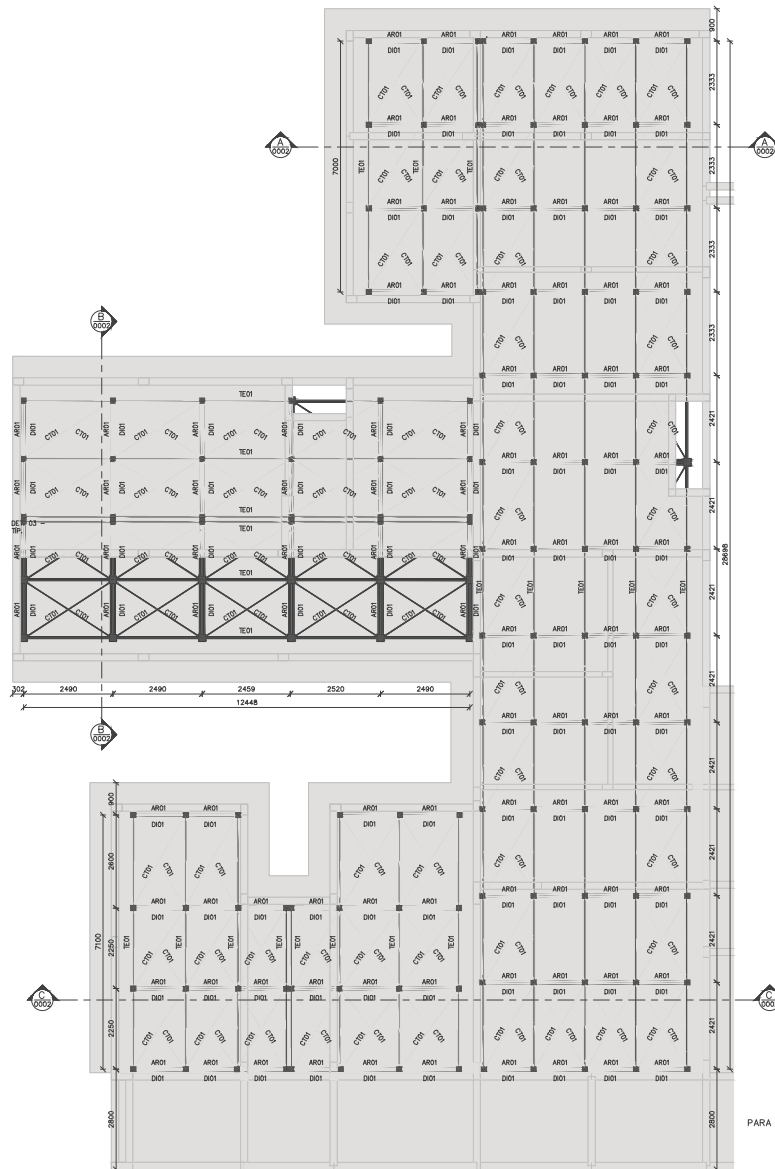


PLANTA DE COBERTURA - NÍVEL 3,65m -
ESCALA 1:100


NOMENCLATURA	
TIP.	TÍPICO (MESMAS ANOTAÇÕES)
E.A.	EXCETO ANOTADO
T.V.A.	TOPO VIGA EM AÇO
T.E.C.	TOPO ELEMENTO DE CONCRETO

AUTORIA DO PROJETO EXECUTIVO		REGISTRO
JOSÉ RENATO RODRIGUES ENGENHEIRO CIVIL		CREA: ES-00471010
_____ ASSINATURA (CARIMBO)		
R0	XXXXXXXXXX	EMISSÃO INICIAL
REVISÃO	DATA	DESCRIÇÃO

LEGENDA DE PERFIS				
NOME	DESCRIÇÃO	PERFIL	SEÇÃO	MATERIAL
AR01	AGULHA RÍGIDA	L	1"	AÇO ASTM A320
CT01	CONTRAVENTAMENTO	Borra	12"x1"/8"	AÇO SAE 1036
D101	DIAGONAL	2" filetada	1"	AÇO ASTM A36
PT01	PONTALETE	Ue#	76240x265	AÇO ASTM A570 -
TE01	TERÇA	Ue#	100x50x172.65	AÇO ASTM A570 -
VM01	VIGA METÁLICA	Tubo Retangular	50x100x4.75	AÇO ASTM A570 -

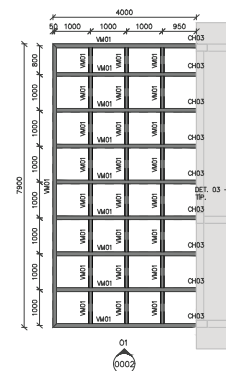

PLANTA DE PERGOLADO - NÍVEL 4.18m -
ESCALA 1:25

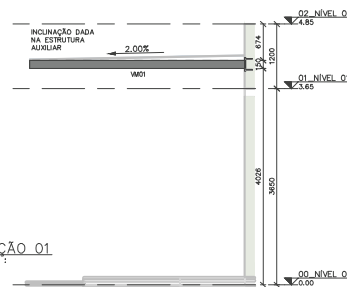

ELEVAÇÃO 01
ESCALA 1 :
50

PARA NOTAS DE PROJETO, VIDE FOLHA 0001.

TÍTULO DO PROJETO
UNIDADE BÁSICA DE SAÚDE

PROPRIETÁRIO
FUNDO MUNICIPAL DE SAÚDE
FUNDO PÚBLICO DA ADMINISTRAÇÃO DIRETA MUNICIPAL

CNPJ
10.551.277/0001-66
ENDEREÇO DO FUNDO
Prac. Cel. Paiva Gonçalves, 50 Centro - Mimoso do Sul-ES
ENDEREÇO DA OBRA
Rua Projeteada, s/n Distrito de Ponte do Itabaopana
CEP 29.440-982 - Mimoso do Sul - ES



DISCIPLINA
ESTRUTURA DE COBERTURA
PRANCHA
01/01

PLANTA DE LOCAÇÃO E DETALHES

D	DESCRIÇÃO DA ETAPA
	PROJETO DE ESTRUTURA EM AÇO

NOME: PRANCHA - ARQUIVO 2411-A-ACO-PE-0002-GER-UBS:	REVISÃO R00	UNIDADE METROS	DATA 02/08/2024	ESCALA INDICADA
--	-----------------------	--------------------------	---------------------------	---------------------------

AUTOR(A) INTELECTUAL

JOSÉ RENATO RODRIGUES

DIREITOS AUTORAIS RESERVADOS CONFORME LEGISLAÇÃO NACIONAL E INTERNACIONAL

REGISTRO

FOLHA A1