



VB132

ESC 1:50

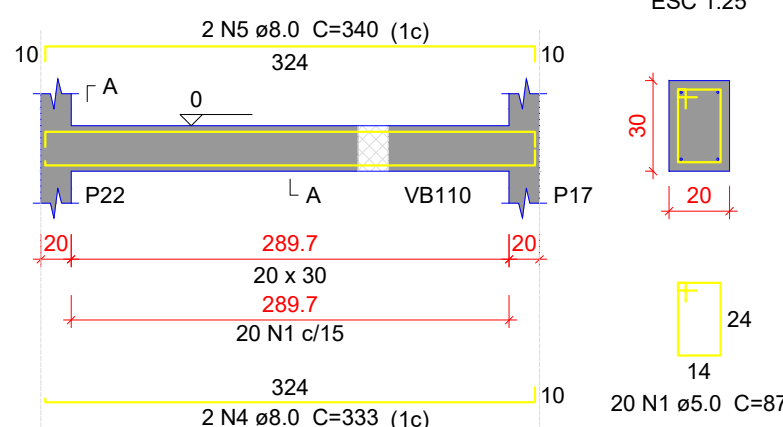


VB133

ESC 1:50

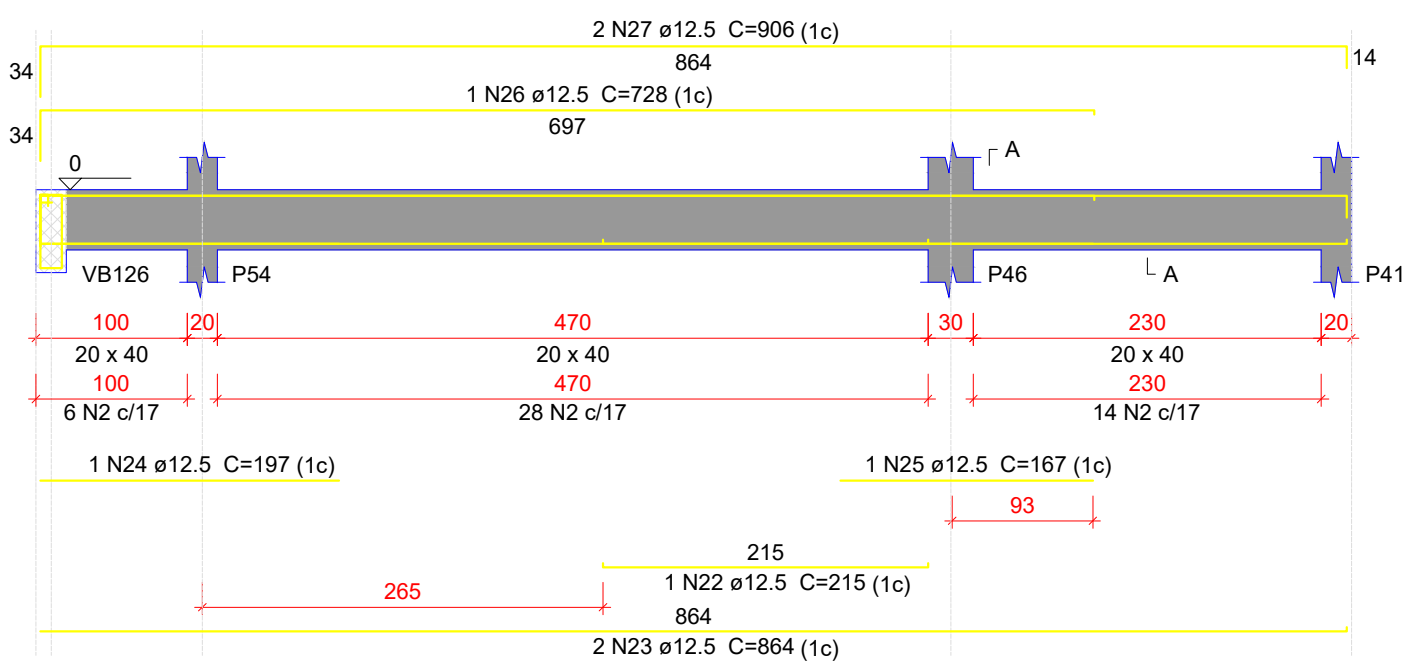


VB134

ESC 1:50

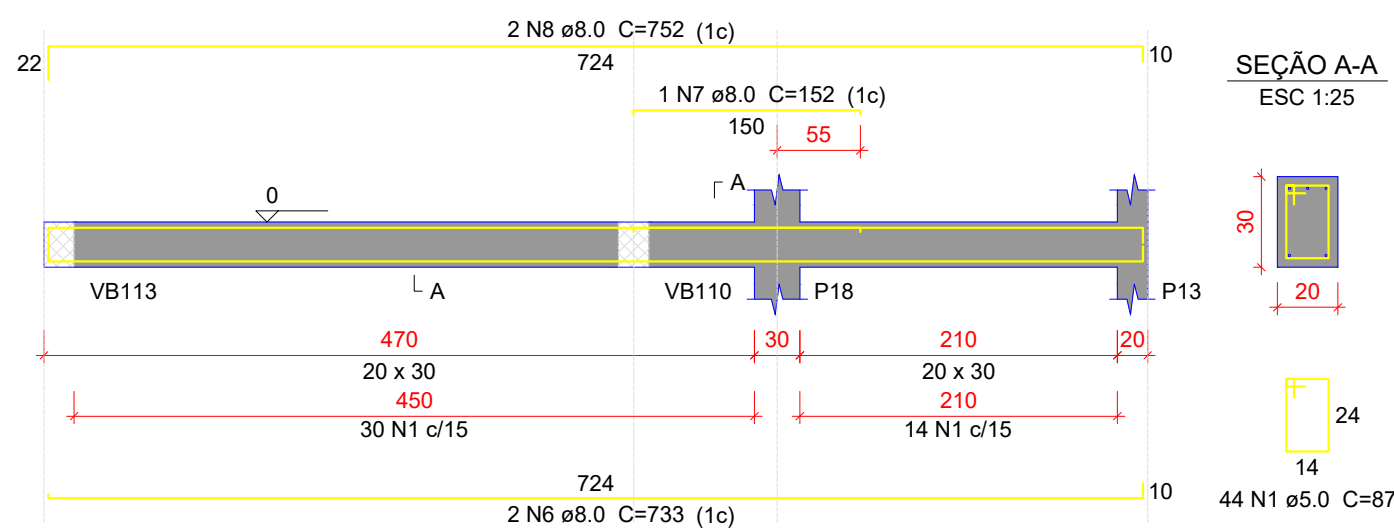


VB135

ESC 1:50

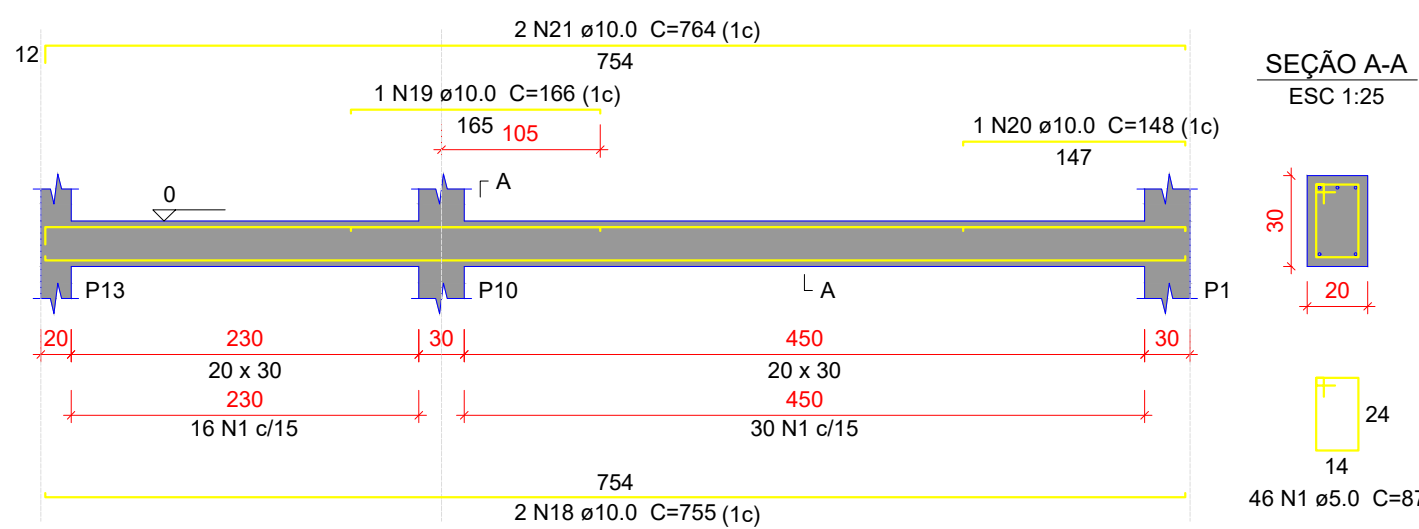


VB136

ESC 1:50

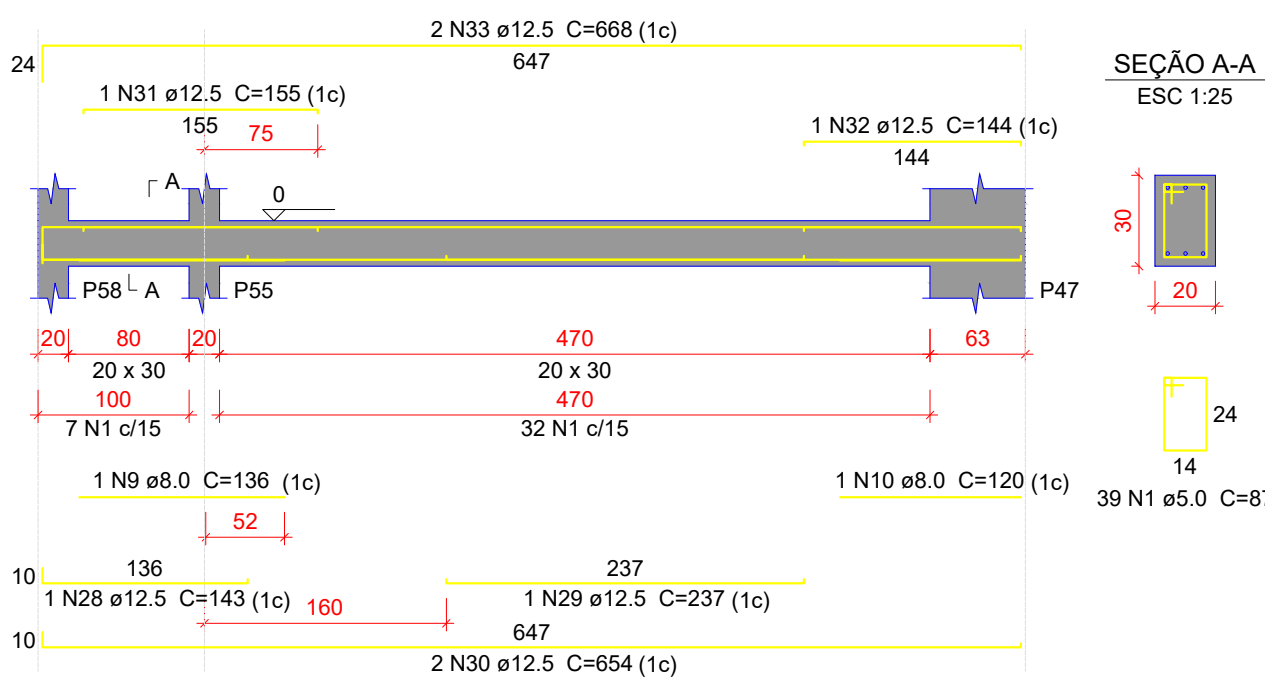


VB137

ESC 1:50

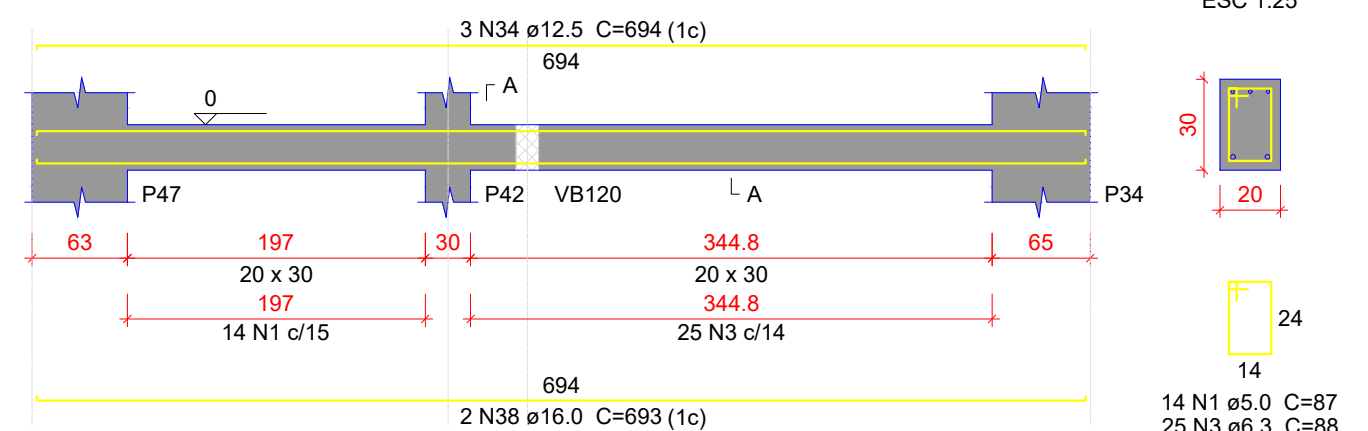


VB138

ESC 1:50

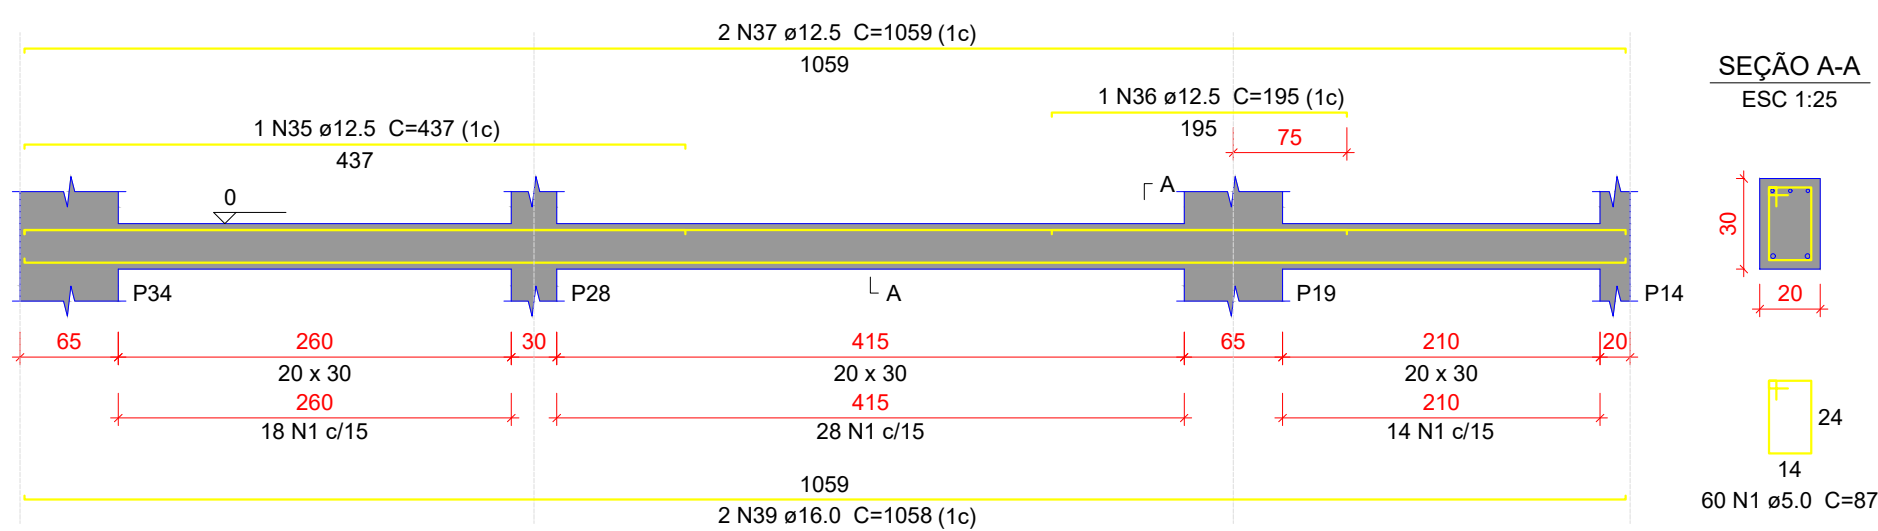


VB139

ESC 1:50

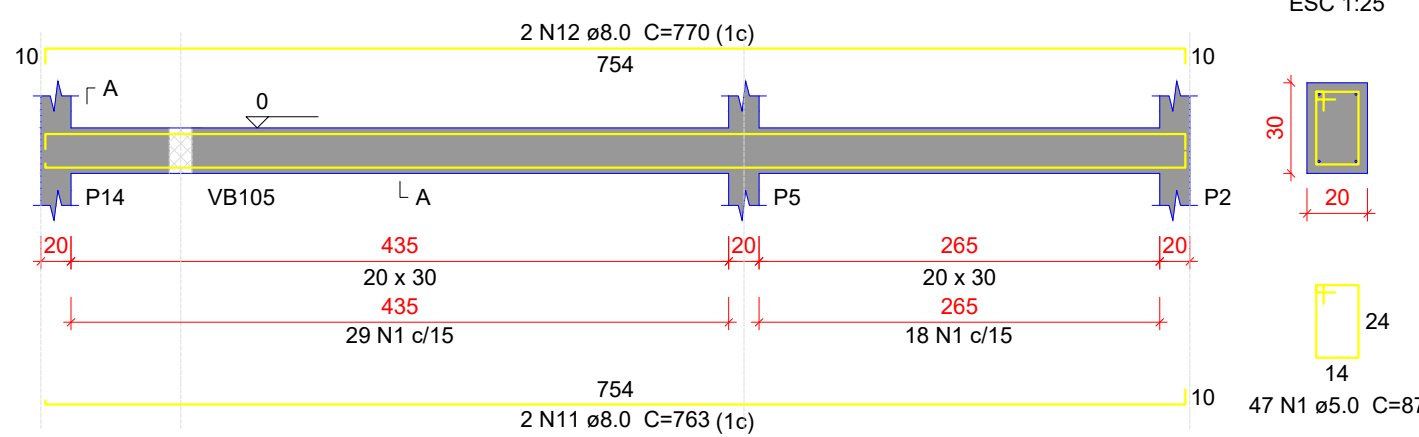


VB140

ESC 1:50

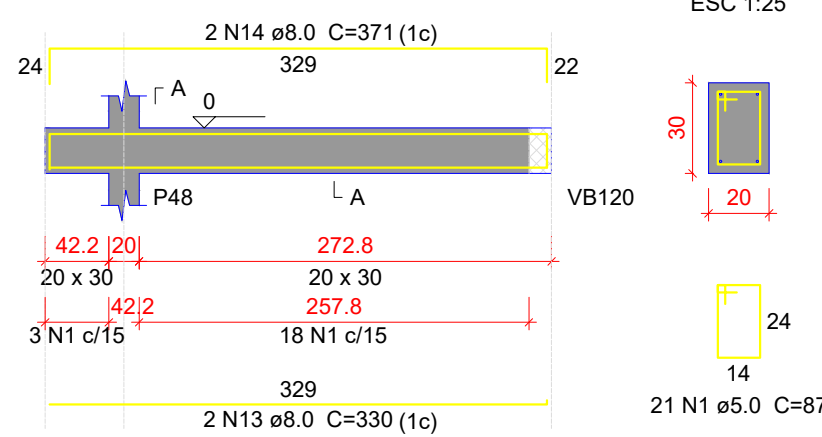

VB141

ESC 1:50

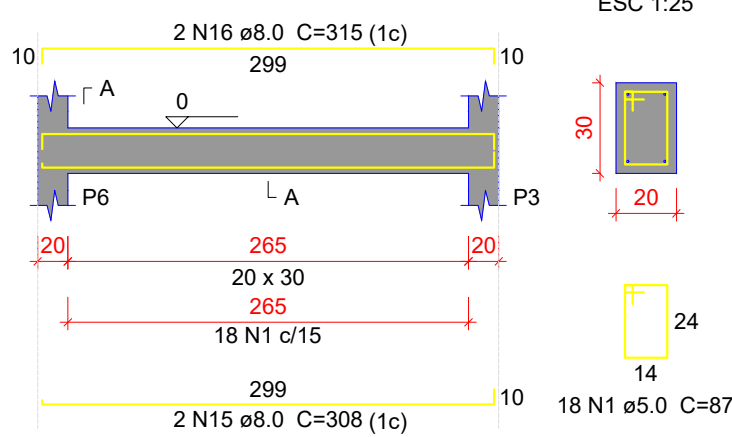

Relação do aço

AÇO	N	DIAM (mm)	QUANT	C.UNIT (cm)	C.TOTAL (cm)
VB132	VB133	VB134			
VB135	VB136	VB137			
VB138	VB139	VB140			
VB141					
CA60	1	5.0	309	87	26883
CA50	2	5.0	48	107	5136
	3	6.3	25	88	2200
	4	8.0	2	333	666
	5	8.0	2	340	680
	6	8.0	2	733	1466
	7	8.0	1	152	152
	8	8.0	2	752	1504
	9	8.0	1	136	136
	10	8.0	1	120	120
	11	8.0	2	763	1526
	12	8.0	2	770	1540
	13	8.0	2	330	660
	14	8.0	2	371	742
	15	8.0	2	308	616
	16	8.0	2	315	630
	17	10.0	1	139	139
	18	10.0	2	755	1510
	19	10.0	1	166	166
	20	10.0	1	148	148
	21	10.0	2	764	1528
	22	12.5	1	215	215
	23	12.5	2	864	1728
	24	12.5	1	197	197
	25	12.5	1	167	167
	26	12.5	1	728	728
	27	12.5	2	906	1812
	28	12.5	1	143	143
	29	12.5	1	237	237
	30	12.5	2	654	1308
	31	12.5	1	155	155
	32	12.5	1	144	144
	33	12.5	2	668	1336
	34	12.5	3	694	2082
	35	12.5	1	437	437
	36	12.5	1	195	195
	37	12.5	2	1059	2118
	38	16.0	2	693	1386
	39	16.0	2	1058	2116

Resumo do aço

AÇO	DIAM (mm)	C.TOTAL (m)	PESO + 10 % (kg)
CA50	6.3	22	5.9
	8.0	104.4	45.3
	10.0	35	23.7
	12.5	130.1	137.8
	16.0	35.1	60.8
CA60	5.0	320.2	54.3
PESO TOTAL (kg)			
CA50		273.5	
CA60		54.3	

Volume de concreto (C-30) = 3.59 m³
Área de forma = 47.49 m²

Características do Projeto

- 1 - COBRIMENTO DAS ARMADURAS - PILARES E VIGAS: 3.0 cm
- 2 - COBRIMENTO DAS ARMADURAS - LAJES E ESCADAS: 3.0 cm
- 3 - COBRIMENTO DAS ARMADURAS - FUNDAÇÃO: 4.5 cm
- 4 - PREVER LASTRO DE CONCRETO MAGRO (5 cm) SOB AS ESTRUTURAS EM CONCRETO.

5 - OS VENTOS INCIDENTES NAS FACES X (90°) E Y (0°), RESPECTIVAMENTE, NÃO OCORREM SIMULTANEAMENTE.

LEGENDA DA PLANTA DE LOCAÇÃO

- A ORIENTAÇÃO DOS EIXOS DOS PILARES
- 1 ORIENTAÇÃO DOS EIXOS DOS PILARES

NOTAS 3 : GERAIS

- 1 - Dimensões em Centímetros e Níveis em metros
- 2 - Conferir as disposição das armaduras antes da concretagem.
- 3 - A Responsabilidade pela fiscalização da obra é do Engº resp Técnico.
- 4 - Aconselhamos moldagem de corpos de prova para cada caminhão betoneira.
- 5 - Respeitar os prazos mínimos para retirada de formas e escoramentos.
- 6 - Evitar romper concreto após endurecido, com marreto e talhadeira.
- 7 - Toda e qualquer alteração no respectivo projeto, o Calculista deverá ser consultado e o mesmo deverá emitir seu parecer por escrito.



Autenticar documento em <https://mimosodosul.prefeiturasempapel.com.br/autenticidade>
com o identificador: 320033003100380033003A00540052004100. Documento assinado digitalmente
conforme MP nº 2.200-2/2001, que institui a Infra-estrutura de Chaves Públicas Brasileira - ICP-
Brasil.

AUTOR(A) DO PROJETO EXECUTIVO	REGISTRO
JOSÉ RENATO RODRIGUES ENGENHEIRO CIVIL	CREA: ES-004710/D
JOSE RENATO RODRIGUES:78018714720	Assinado de forma digital por JOSE RENATO RODRIGUES:78018714720 Dados: 2025.05.23 13:25:39 -03'00'

R0	XXXX/XXXX	EMISSIONAL INICIAL
REVISÃO	DATA	DESCRIÇÃO

TÍTULO DO PROJETO

UNIDADE BÁSICA DE SAÚDE

PROPRIETÁRIO

FUNDO MUNICIPAL DE SAÚDE

FUNDO PÚBLICO DA ADMINISTRAÇÃO DIRETA MUNICIPAL

CNPJ
10.551.277/0001-66
ENDEREÇO DO FUNDO
Praça Cel. Paiva Gonçalves, 50 Centro - Mimoso do Sul-ES
ENDEREÇO DA OBRA
Rua Projetada, s/n Distrito de Ponte do Itabapoana
CEP 29. 440-982 - Mimoso do Sul- ES

TÍTULO DA PRANCHA

DETALHAMENTO DAS VIGAS EM CONCRETO ARMADO
NÍVEL DO PAVIMENTO TÉRREO

DESCRIÇÃO DA ETAPA








PROJETO ESTRUTURAL

NOME: PRANCHA - ARQUIVO MS_UBS1_EST_01	REVISÃO R00	UNIDADE CM	DATA 28/08/2024	ESCALA INDICADA
---	----------------	---------------	--------------------	--------------------

AUTOR(A) INTELECTUAL	REGISTRO
JOSÉ RENATO RODRIGUES	CREA: ES-004710/D
DIREITOS AUTORAIS RESERVADOS CONFORME LEGISLAÇÃO NACIONAL E INTERNACIONAL	



DISCIPLINA
ESTRUTURAL
PRANCHA
26/34

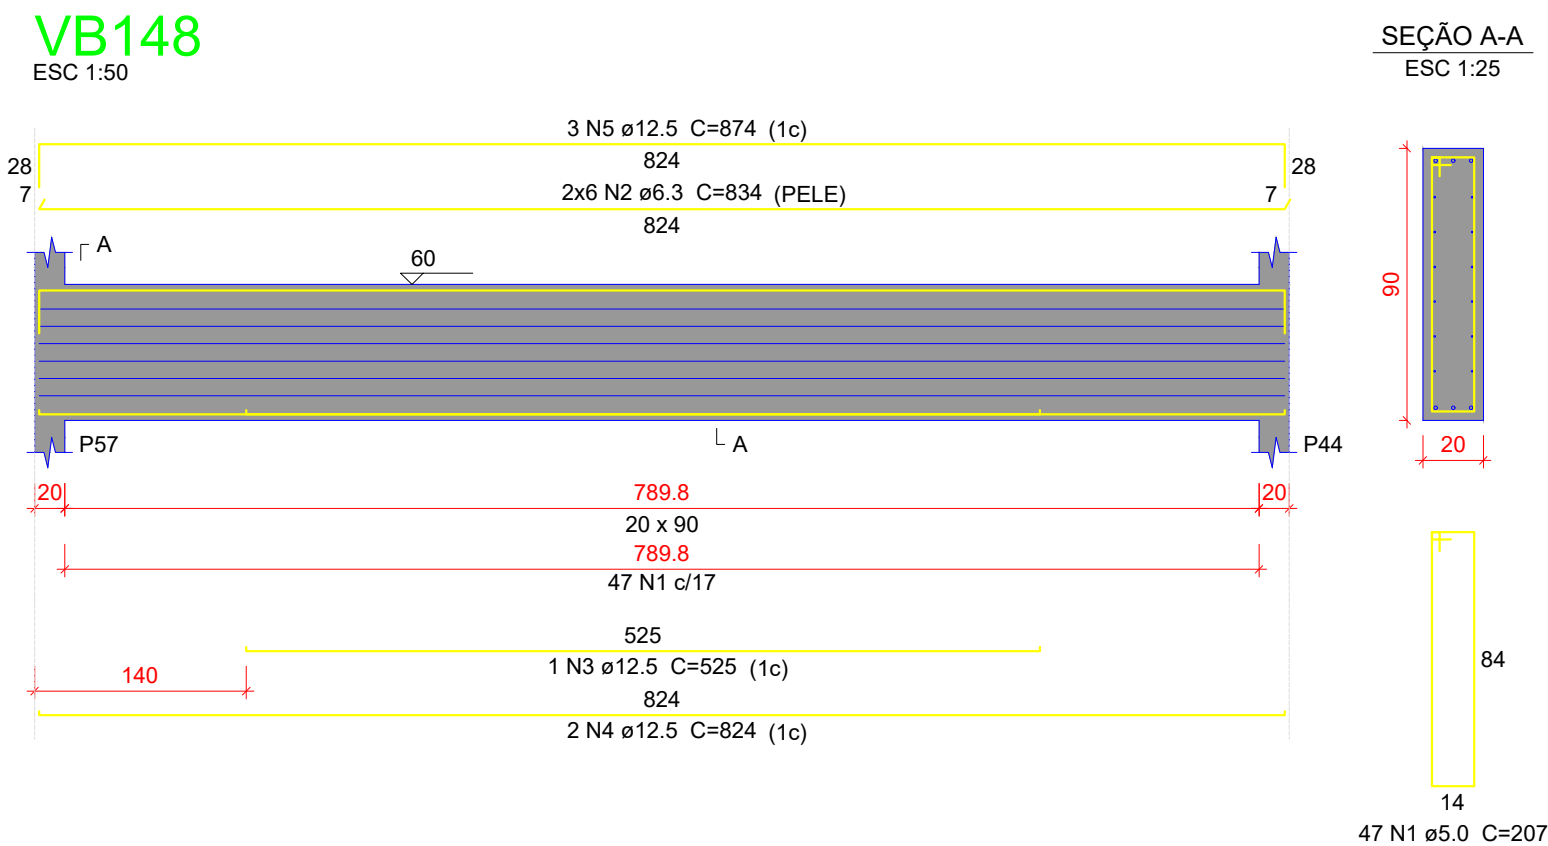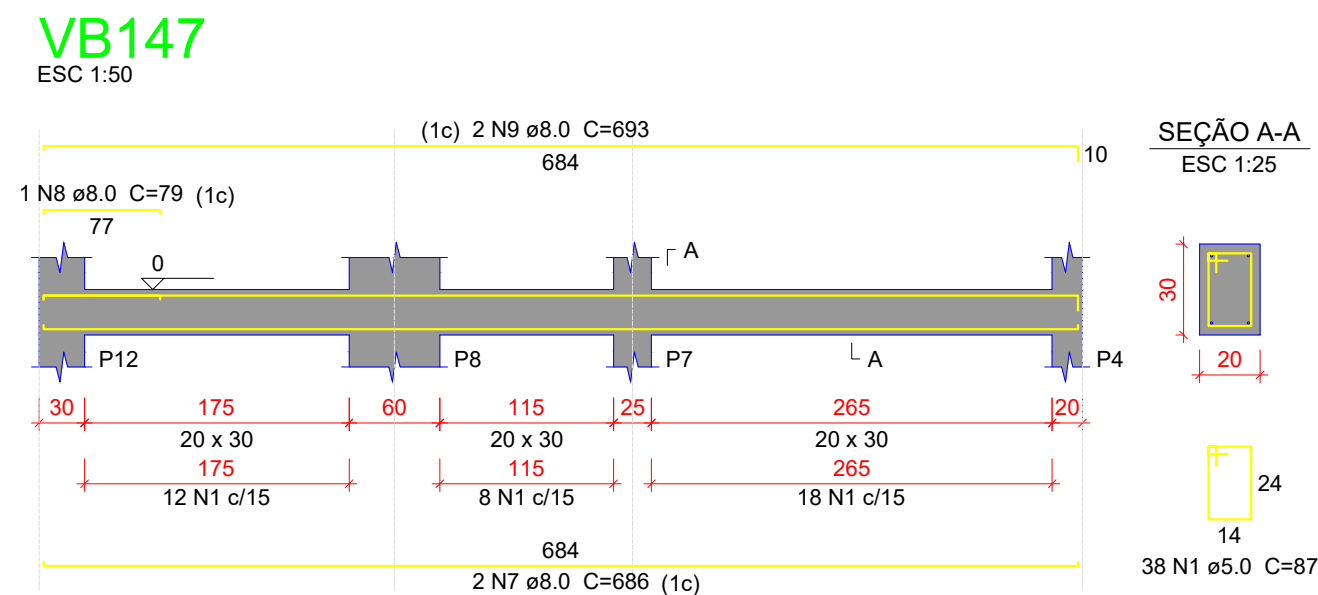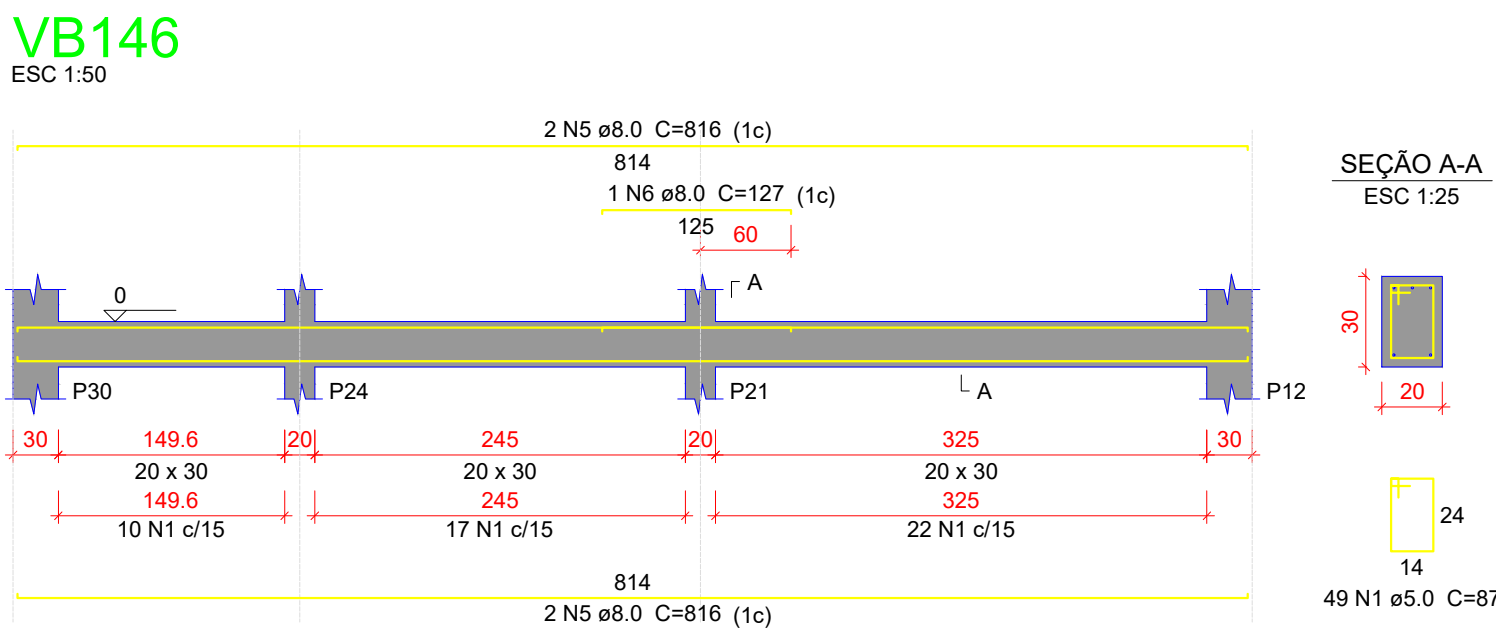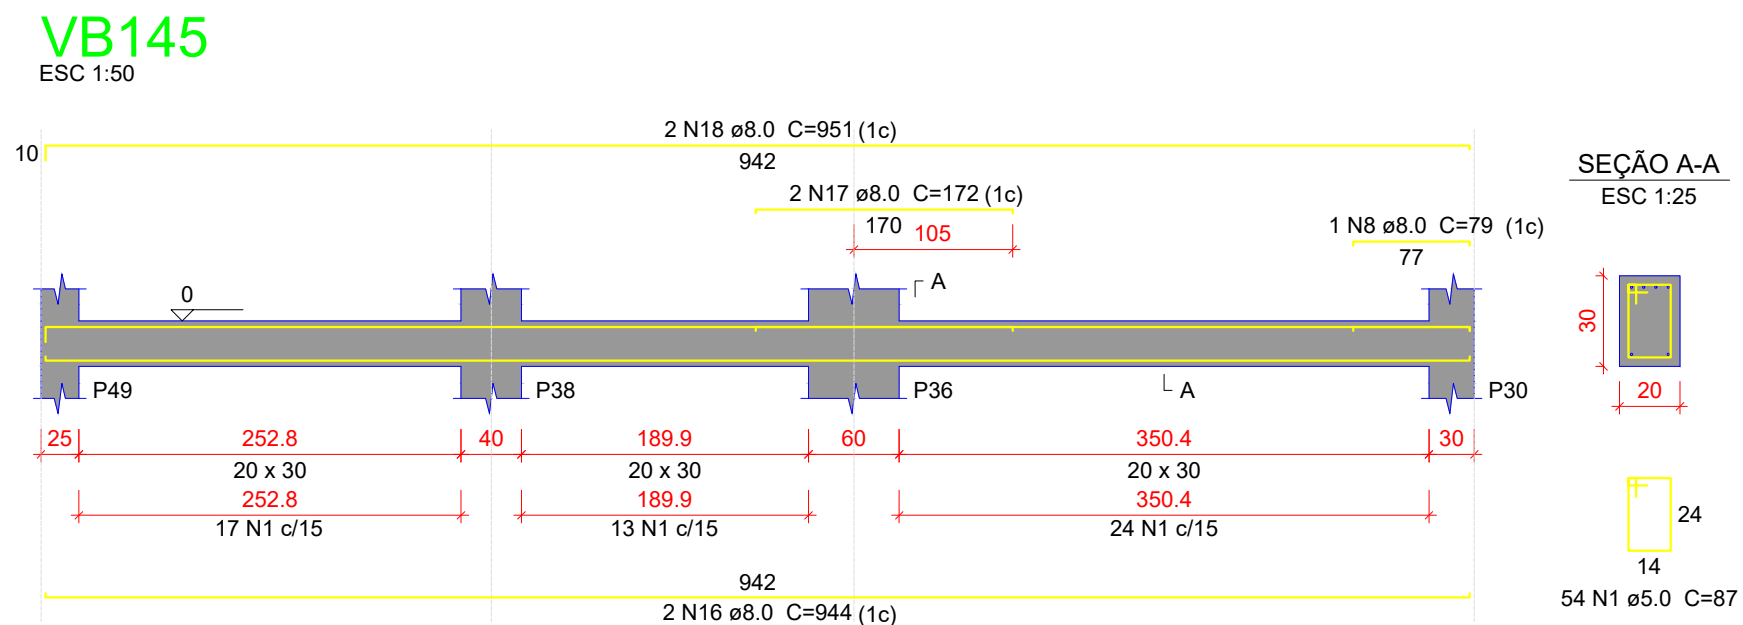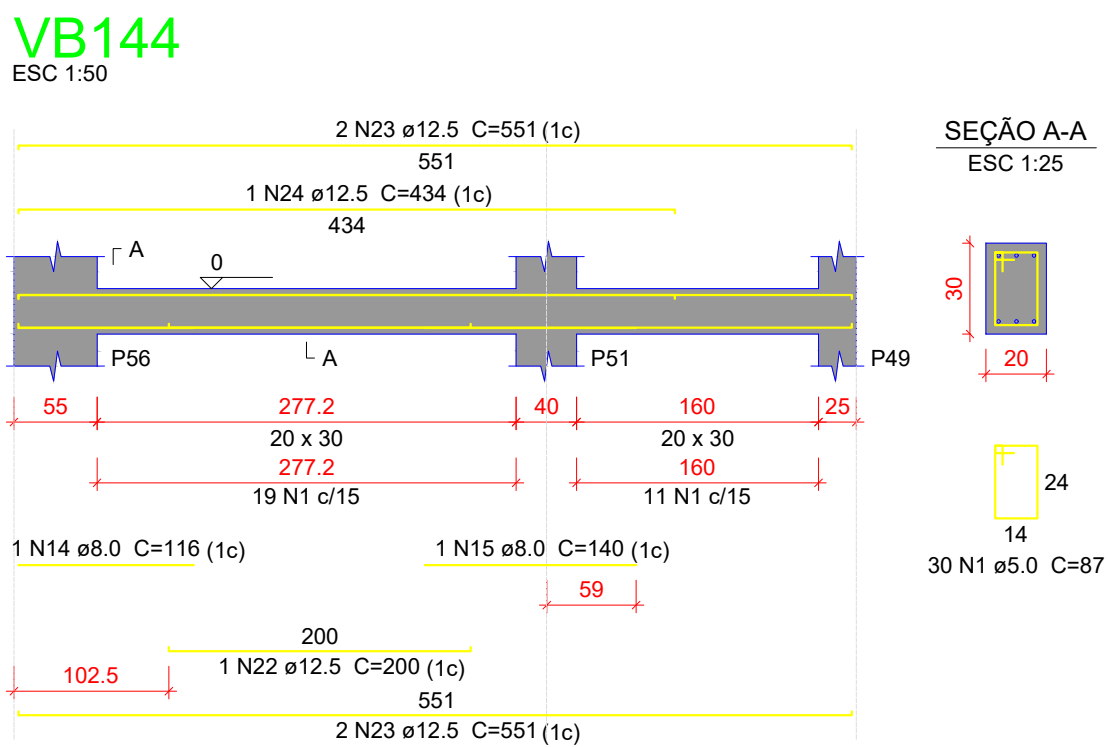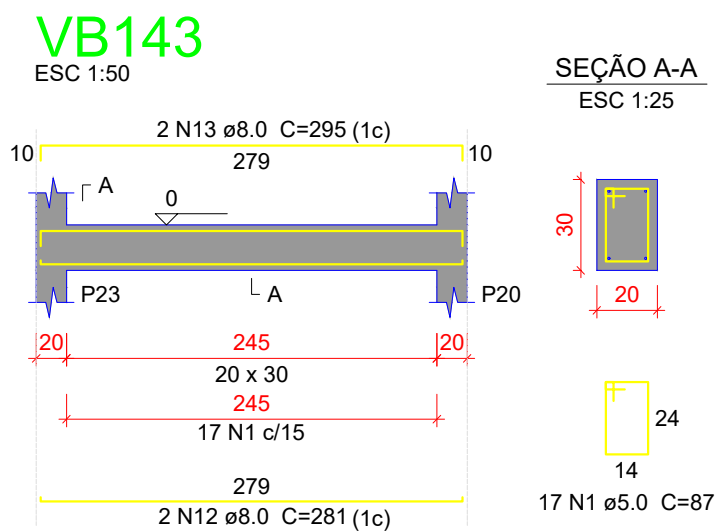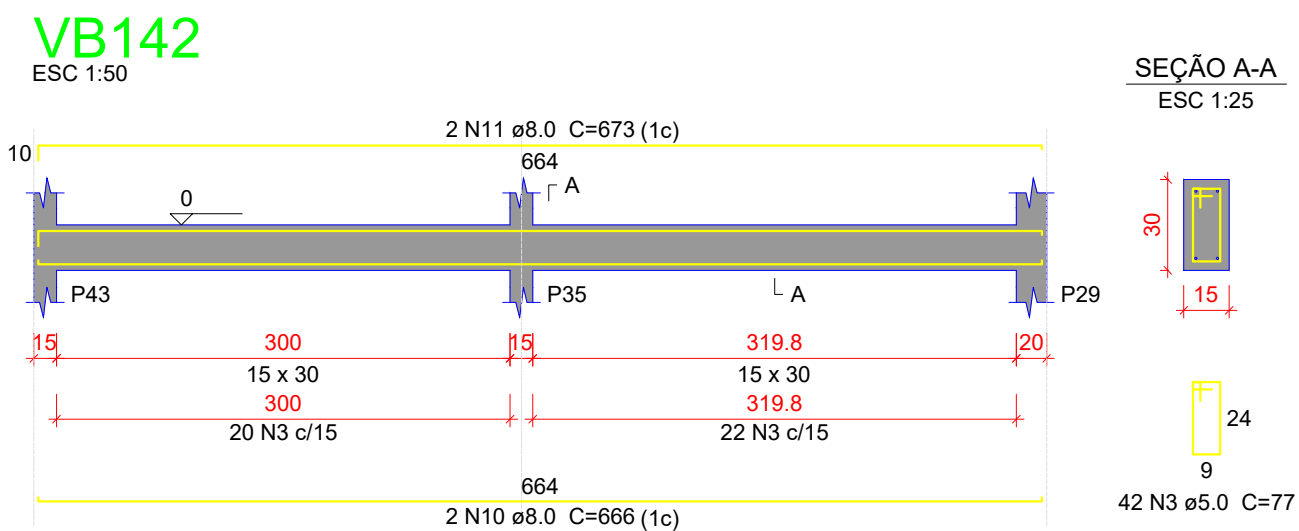

Relação do aço

VB142	VB143	VB144	VB145	VB146	VB147	VB148
AÇO	N	DIAM (mm)	QUANT	C.UNIT (cm)	C.TOTAL (cm)	
CA50	1	5.0	188	67	16356	
	3	5.0	42	77	3234	
CA50	1	5.0	47	207	9729	
	2	6.3	12	834	10008	
	5	8.0	4	816	3264	
	6	8.0	1	127	127	
	7	8.0	2	686	1372	
	8	8.0	2	79	158	
	9	8.0	2	693	1386	
	10	8.0	2	666	1332	
	11	8.0	2	673	1346	
	12	8.0	2	281	562	
	13	8.0	2	295	590	
	14	8.0	1	116	116	
	15	8.0	1	140	140	
	16	8.0	2	944	1888	
	17	8.0	2	172	344	
	18	8.0	2	951	1902	
	22	12.5	1	200	200	
	23	12.5	4	551	2204	
	24	12.5	1	434	434	
	3	12.5	1	525	525	
	4	12.5	2	824	1648	
	5	12.5	3	874	2622	

Resumo do aço

AÇO	DIAM (mm)	C.TOTAL (m)	PESO + 10 % (kg)
CA50	6.3	100.1	26.9
CA50	8.0	145.3	63.1
CA50	12.5	76.4	80.9
CA60	5.0	293.2	49.7
PESO TOTAL (kg)			
CA50	170.9		
CA60	49.7		

Volume de concreto (C=30) = 3.35 m³
Área de forma = 41.96 m²

Características do Projeto	5 – OS VENTOS INCIDENTES NAS FACES X (90°) E Y (0°) , RESPECTIVAMENTE, NÃO OCORREM SIMULTANEAMENTE.
1 – COBRIMENTO DAS ARMADURAS – PILARES E VIGAS: 3.0 cm	
2 – COBRIMENTO DAS ARMADURAS – LAJES E ESCADAS: 3.0 cm	
3 – COBRIMENTO DAS ARMADURAS – FUNDAÇÃO: 4.5 cm	
4– PREVER LASTRO DE CONCRETO MAGRO (5 cm) SOB AS ESTRUTURAS EM CONCRETO.	
NOTAS 1 : DURABILIDADE	NOTAS 2 : NORMAS
1 – CLASSE DE AGRESSIVIDADE AMBIENTAL: II	– NBR 06118 – 2023 – Projeto de Estruturas de Concreto armado
2 – MÓDULO DE ELASTICIDADE > 35.42 GPa	– NBR 06120 – 2019 – Cargas para o Cálculo de Estruturas de edificações – Procedimento
3 – FATOR A/C < 0.4	– NBR 06123 – 2023 – Forças Devidas ao Vento em Edificações
4 – AÇO CA 50A e CA 60B	– NBR 8681 – 2003 – Ações e Segurança nas Estruturas
5 – CONCRETO CLASSE > 30 MPa	– NBR 6122 – 2022 – Projeto e execução de Fundações
6 – CONSUMO DE CIMENTO > 350 Kg/m³	

- LEGENDA DA PLANTA DE LOCAÇÃO
- A ORIENTAÇÃO DOS EIXOS DOS PILARES
 - 1 ORIENTAÇÃO DOS EIXOS DOS PILARES




AUTOR(A) DO PROJETO EXECUTIVO	REGISTRO
JOSÉ RENATO RODRIGUES ENGENHEIRO CIVIL	CREA: ES-004710/D
JOSE RENATO RODRIGUES:78018714720	Assinado de forma digital por JOSE RENATO RODRIGUES:78018714720 Dados: 2025.05.23 13:30:19 -03'00'
ASSINATURA/CARIMBO	

R0	XX/XX/XXXX	EMIÇÃO INICIAL
REVISÃO	DATA	DESCRIÇÃO

TÍTULO DO PROJETO UNIDADE BÁSICA DE SAÚDE				
PROPRIETÁRIO FUNDO MUNICIPAL DE SAÚDE FUNDO PÚBLICO DA ADMINISTRAÇÃO DIRETA MUNICIPAL				
DISCIPLINA ESTRUTURAL PRANCHA 27/34				
TÍTULO DA PRANCHA DETALHAMENTO DAS VIGAS EM CONCRETO ARMADO NÍVEL DO PAVIMENTO TERREO				
DESCRIÇÃO DA ETAPA PROJETO ESTRUTURAL				
NOME: PRANCHA - ARQUIVO MS_UBS1_EST_01	REVISÃO R00	UNIDADE CM	DATA 28/08/2024	ESCALA INDICADA
AUTOR(A) INTELECTUAL JOSE RENATO RODRIGUES				REGISTRO CREA: ES-004710/D
DIREITOS AUTORAIS RESERVADOR CONFORME LEGISLAÇÃO NACIONAL E INTERNACIONAL				


VC217

ESC 1:50

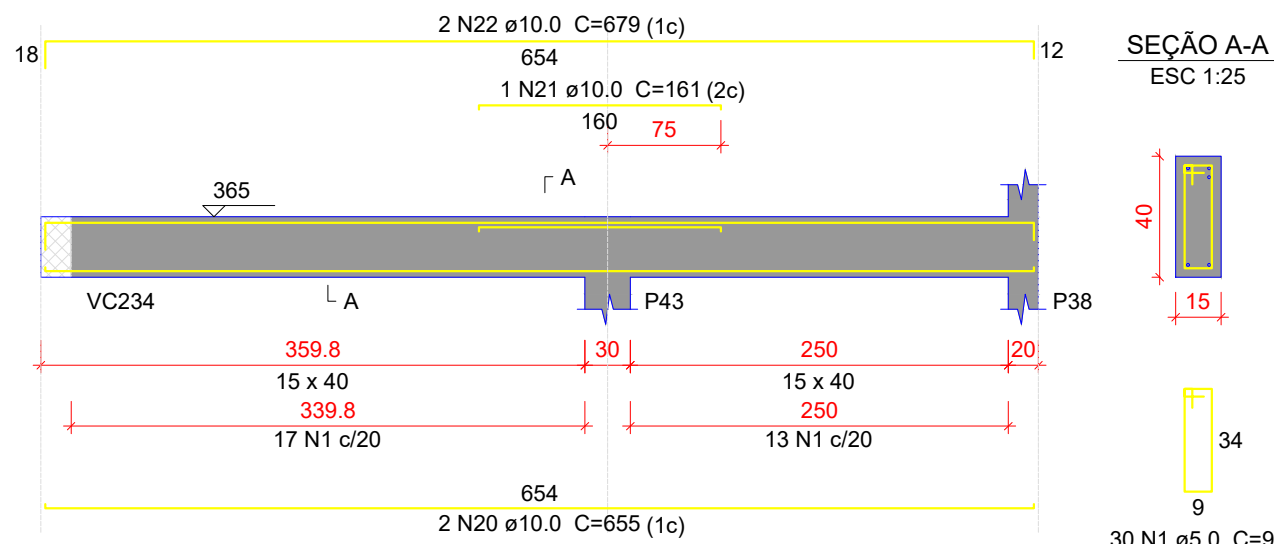


VC218

ESC 1:50

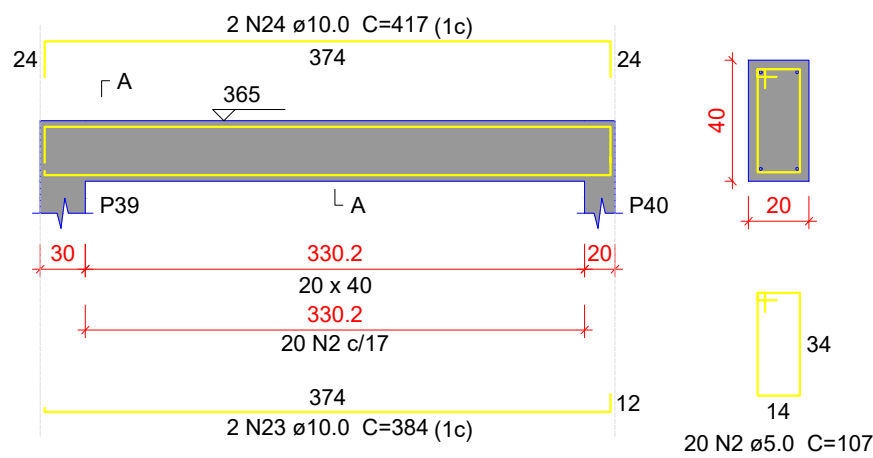


VC219

ESC 1:50

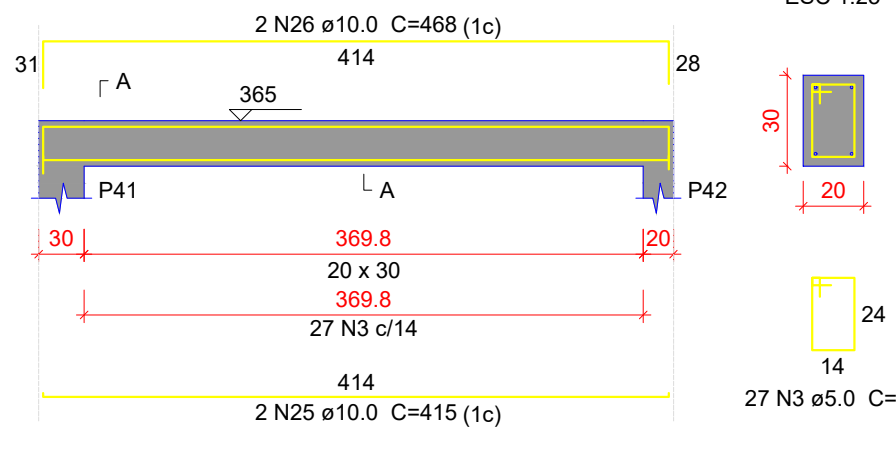


VC220

ESC 1:50

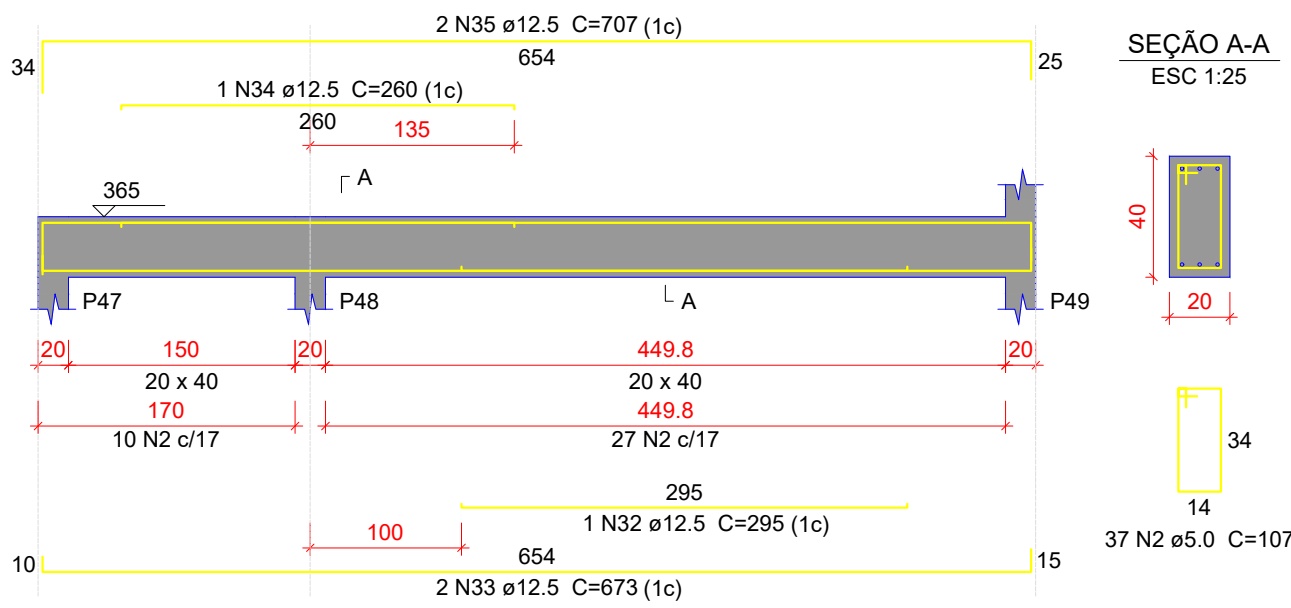


VC221

ESC 1:50

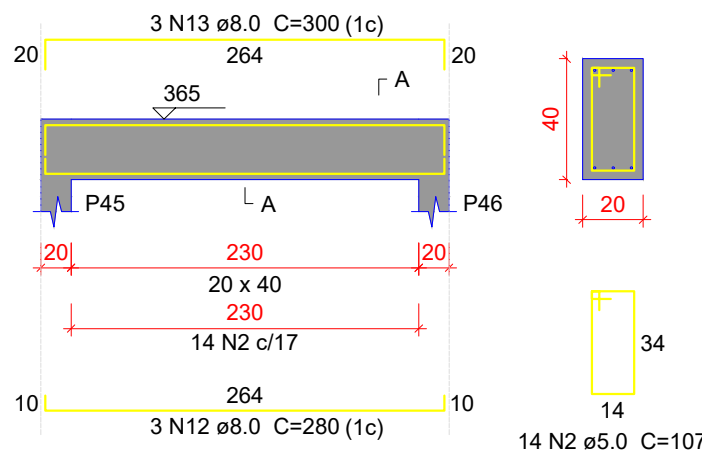


VC222

ESC 1:50

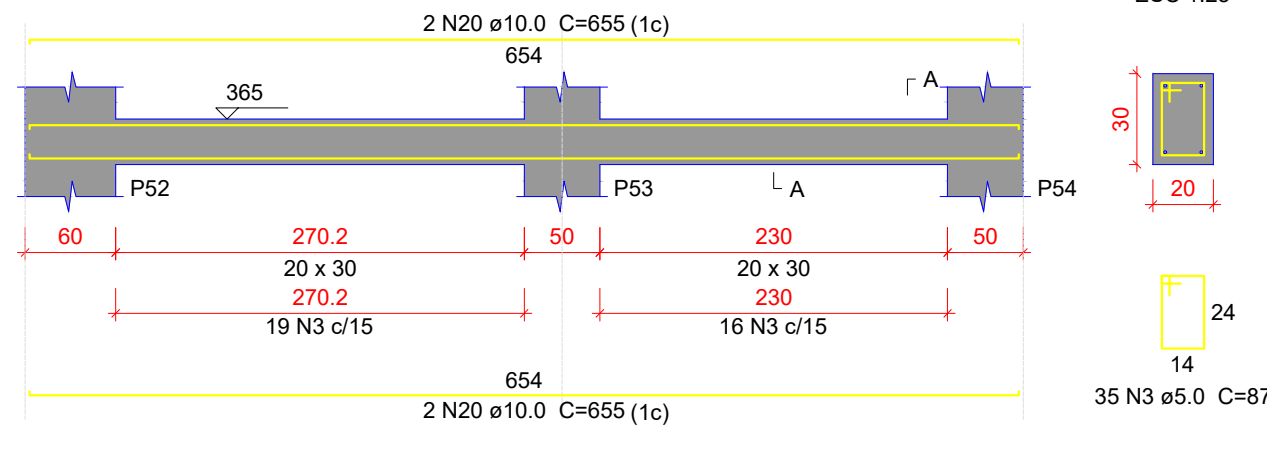


VC223

ESC 1:50

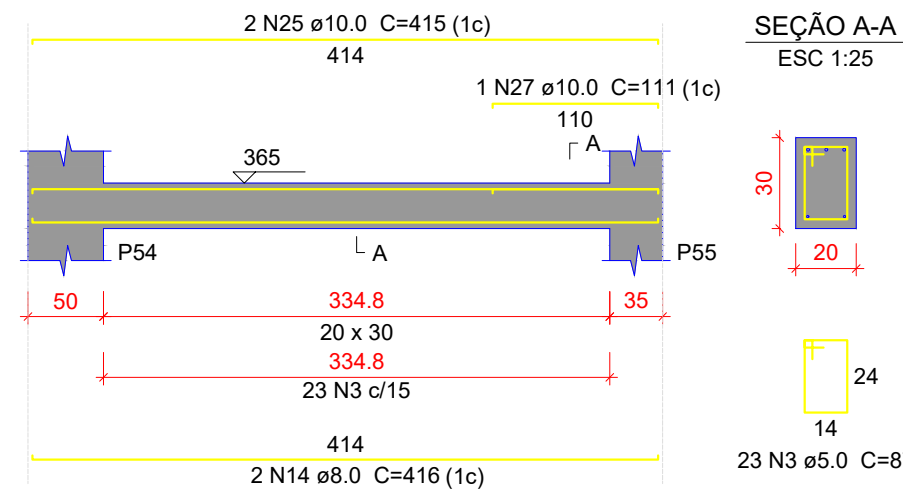


VC224

ESC 1:50

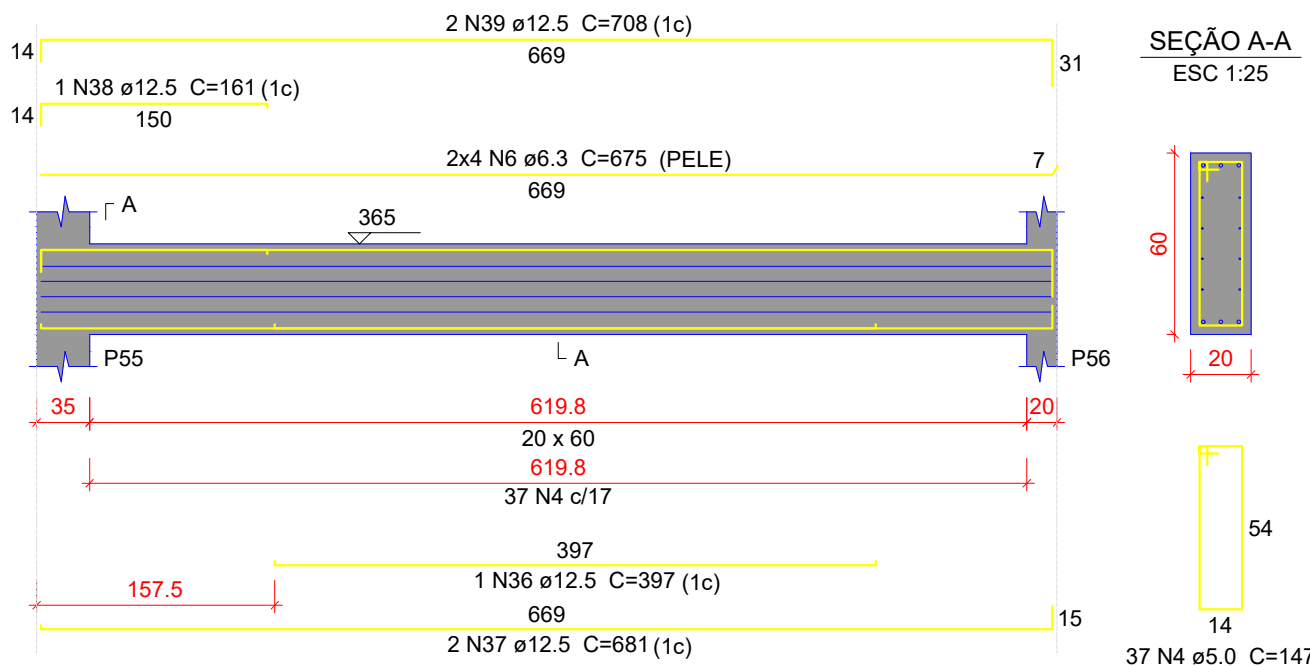


VC225

ESC 1:50

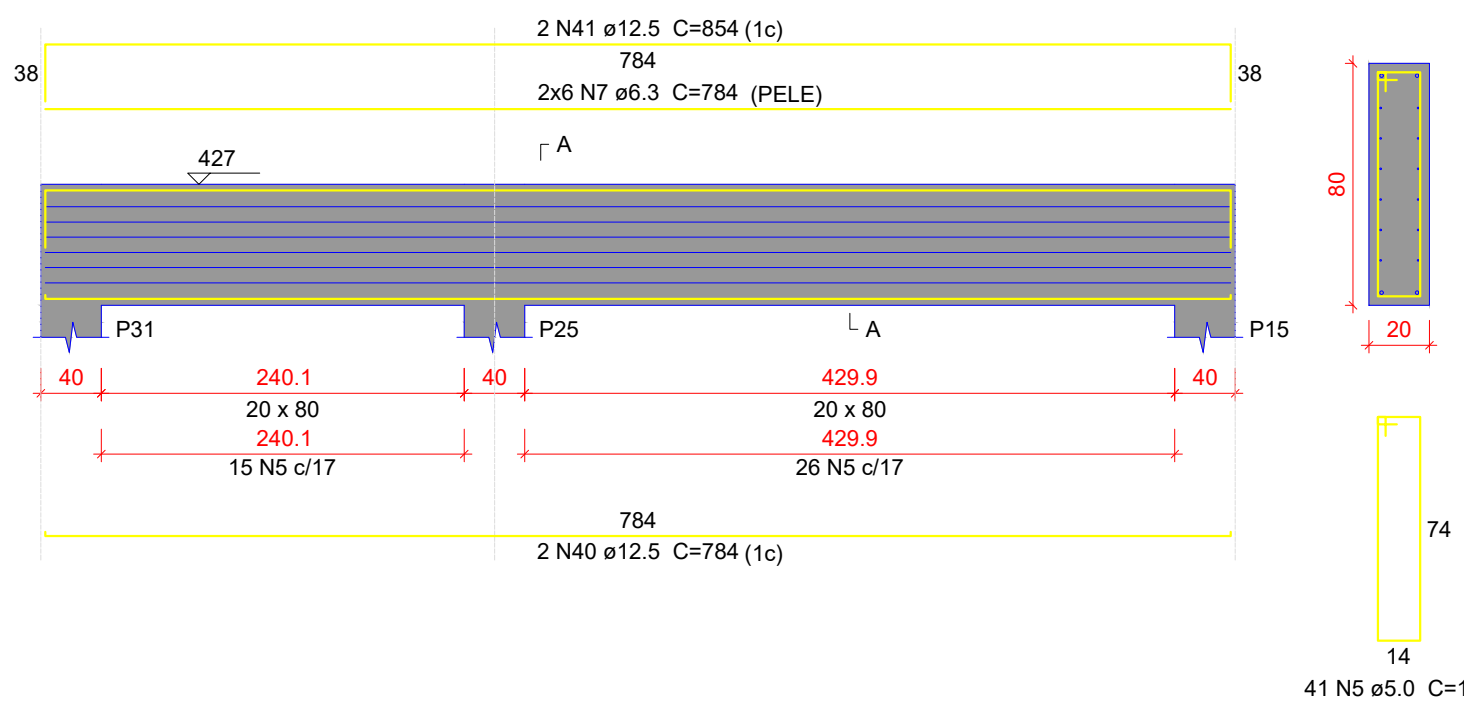


VC226

ESC 1:50

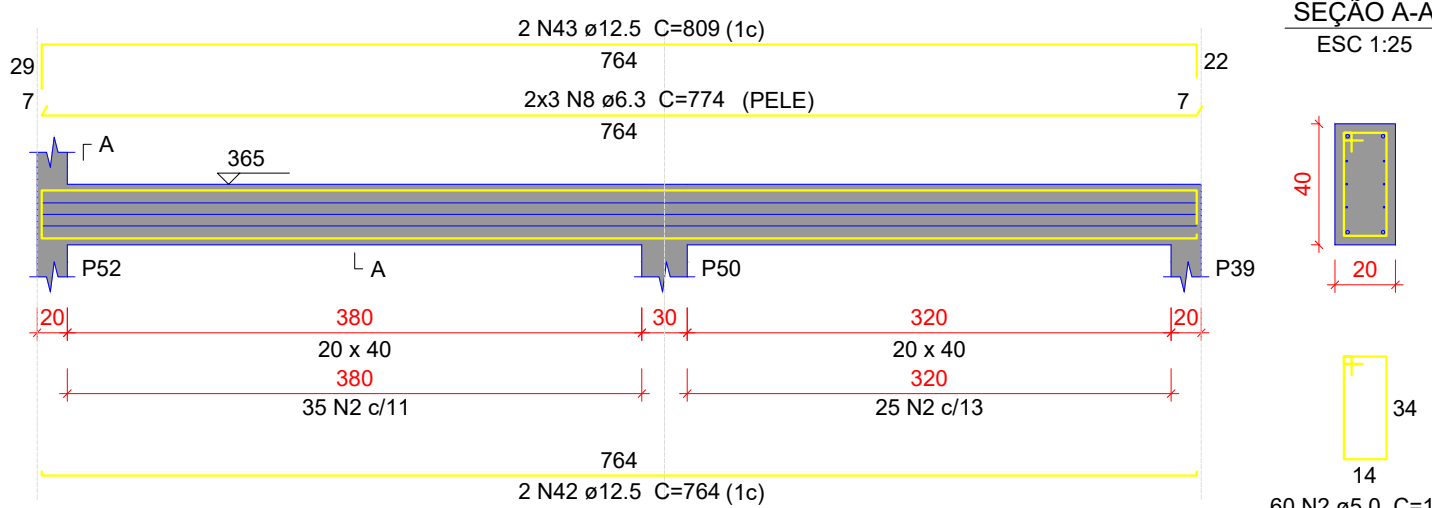


VC227

ESC 1:50

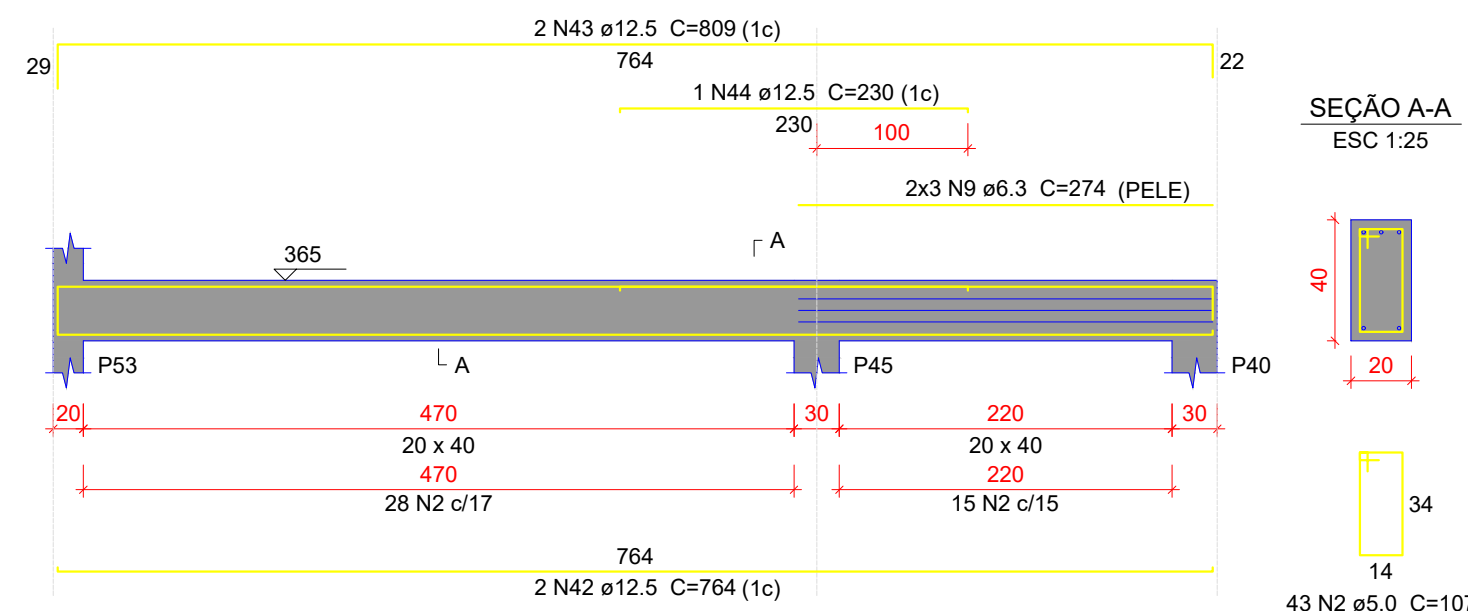


VC228

ESC 1:50

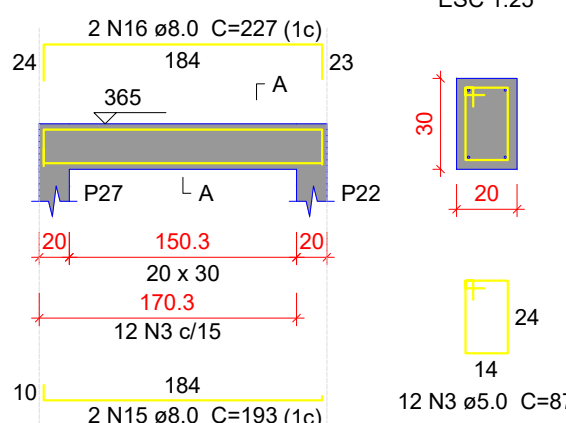


VC229

ESC 1:50

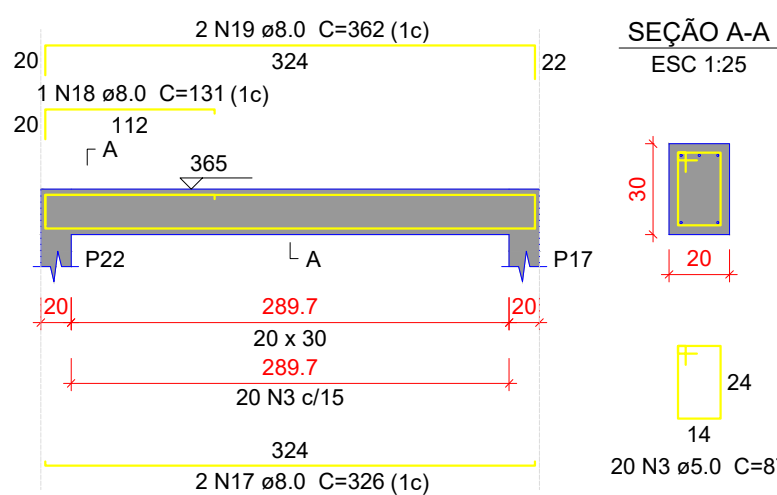


VC230

ESC 1:50

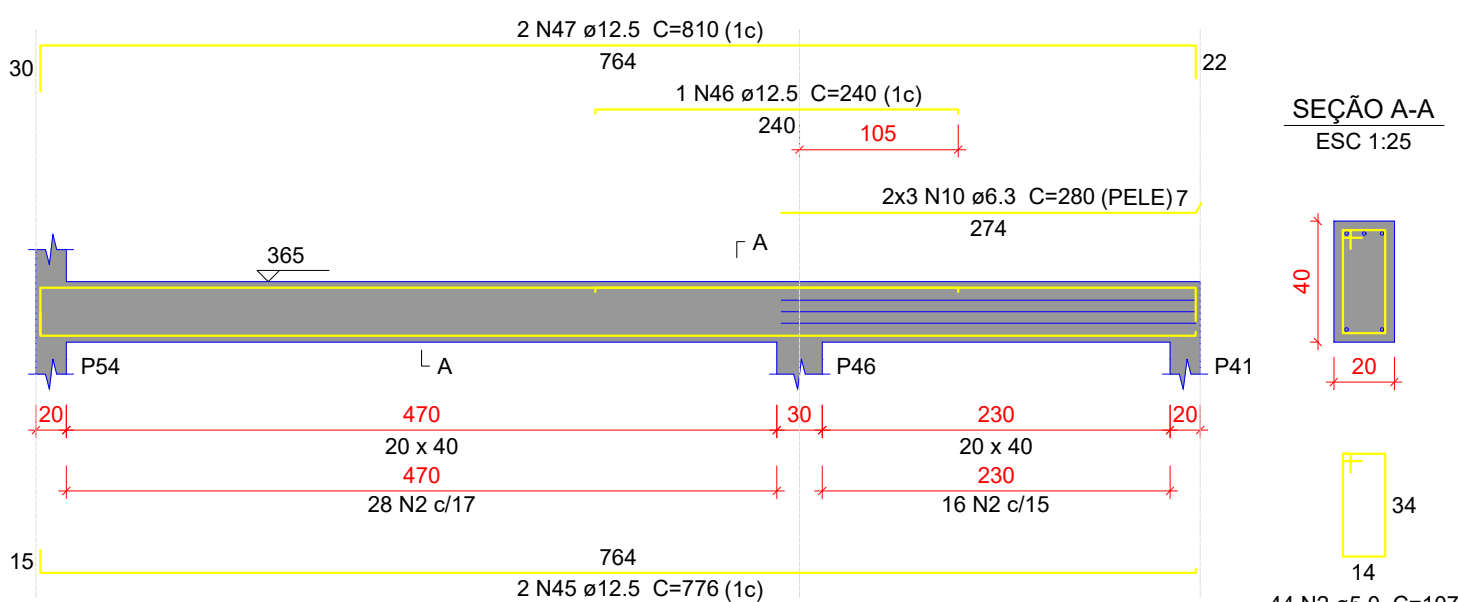


VC231

ESC 1:50

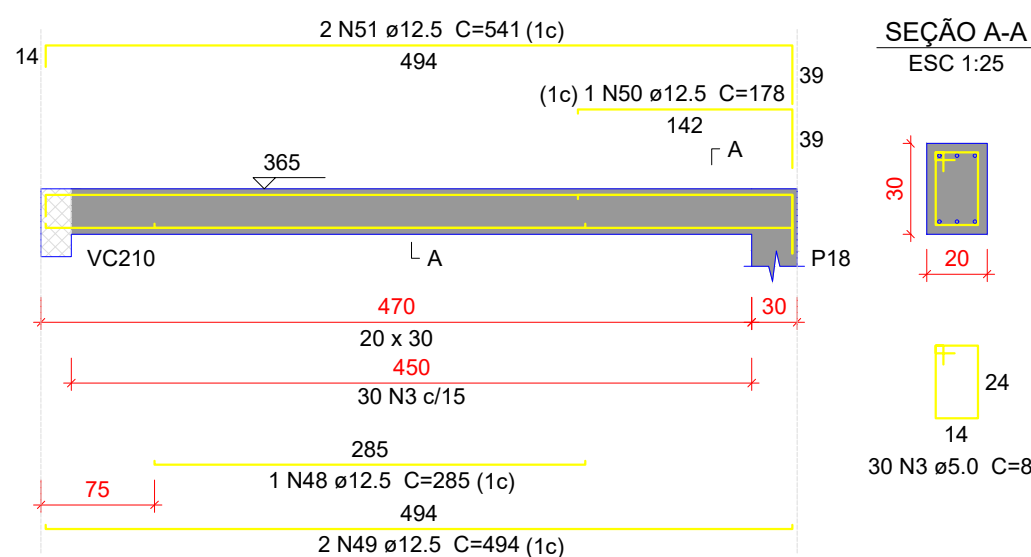


VC232

ESC 1:50

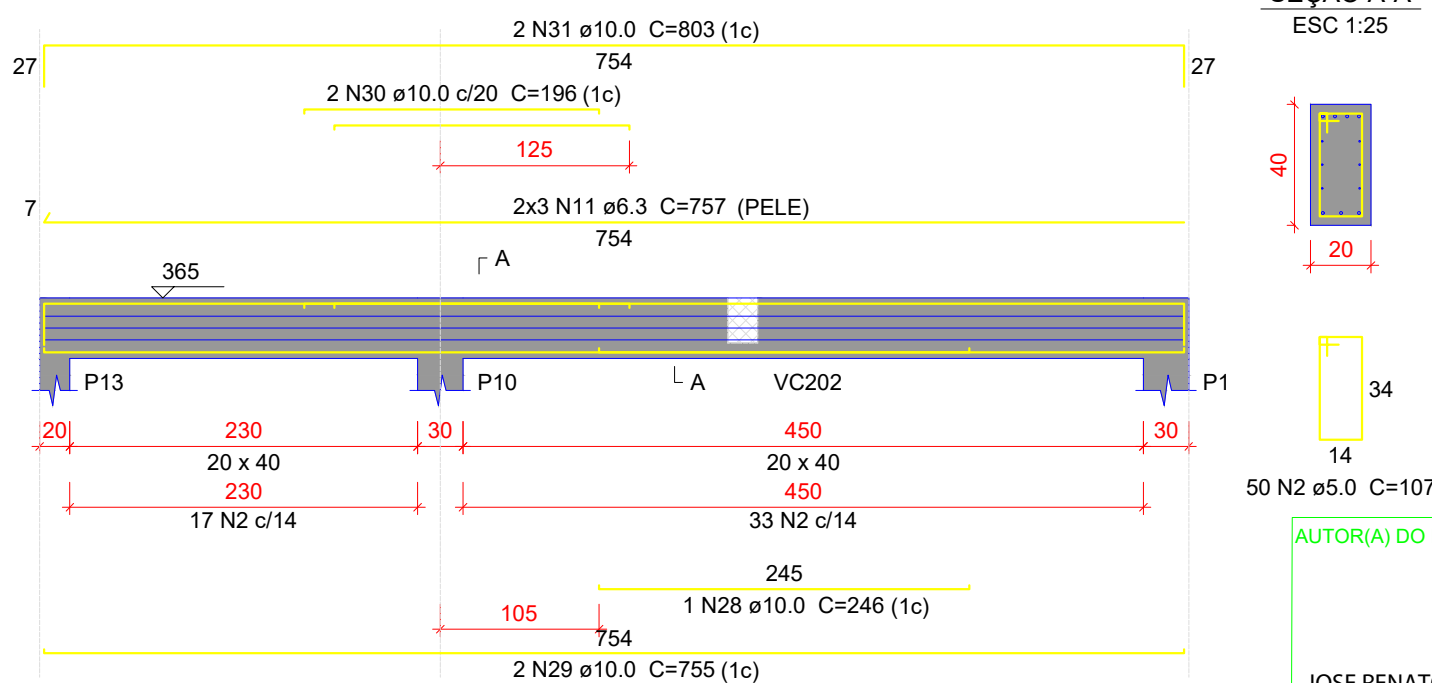

SEÇÃO A-A

ESC 1:25

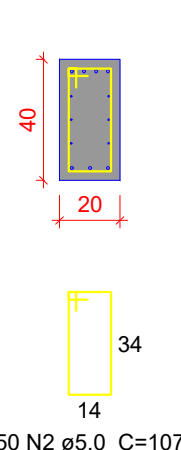

Características do Projeto

- 1 - COBRIMENTO DAS ARMADURAS - PILARES E VIGAS: 3.0 cm
- 2 - COBRIMENTO DAS ARMADURAS - LAJES E ESCADAS: 3.0 cm
- 3 - COBRIMENTO DAS ARMADURAS - FUNDAÇÃO: 4.5 cm
- 4 - PREVER LASTRO DE CONCRETO MAGRO (5 cm) SOB AS ESTRUTURAS EM CONCRETO.

5 - OS VENTOS INCIDENTES NAS FACES X (90°) E Y (0°), RESPECTIVAMENTE, NÃO OCORREM SIMULTANEAMENTE.

LEGENDA DA PLANTA DE LOCAÇÃO

- 1 - ORIENTAÇÃO DOS EIXOS DOS PILARES
- 2 - ORIENTAÇÃO DOS EIXOS DOS PILARES

NOTAS 3 : GERAIS

- 1 - Dimensões em Centímetros e Níveis em metros
- 2 - Conferir as disposição das armaduras antes da concretagem.
- 3 - A Responsabilidade pela fiscalização da obra é do Engº resp Técnico.
- 4 - Aconselhamos moldagem de corpos de prova para cada caminhão betoneira.
- 5 - Respeitar os prazos mínimos para retirada de formas e escoramentos.
- 6 - Evitar romper concreto após endurecido, com marreto e talhadeira.
- 7 - Toda e qualquer alteração no respectivo projeto, o Calculista deverá ser consultado e o mesmo deverá emitir seu parecer por escrito.



Autenticar documento em <https://mimosodosul.prefeitasepapel.com.br/autenticidade> com o identificador: 320033003100380033003A00540052004100. Documento assinado digitalmente conforme MP nº 2.200-2/2001, que institui a Infra-estrutura de Chaves Públicas Brasileira - ICP-Brasil.

Relação do aço

AÇO	N	DIAM (mm)	QUANT	C.UNIT (cm)	C.TOTAL (cm)
VC217					
VC220					
VC223					
VC226					
VC229					
VC232					
VC218					
VC221					
VC224					
VC227					
VC230					
VC219					
VC222					
VC225					
VC228					
VC231					

Resumo do aço

AÇO	DIAM (mm)	C.TOTAL (m)	PESO + 10 % (kg)
CA50	6.3	273.2	73.5
	8.0	49.2	21.4
	10.0	135.2	91.6
	12.5	224	237.3
CA60	5.0	574.9	97.5
PESO TOTAL (kg)			
CA50	423.8		
CA60	97.5		

Volume de concreto (C-30) = 6.58 m³
Área de forma = 60.23 m²

AUTOR(A) DO PROJETO EXECUTIVO JOSÉ RENATO RODRIGUES ENGENHEIRO CIVIL		REGISTRO CREA: ES-004710/D
JOSE RENATO RODRIGUES:78018714720 Assinado de forma digital por JOSE RENATO RODRIGUES:78018714720 Data: 2025.05.23 13:25:42 -03'00'		
ASSINATURA/CARIMBO		
R0	XXXXXX	EMIÇÃO INICIAL
REVISÃO	DATA	DESCRIÇÃO

TÍTULO DO PROJETO
UNIDADE BÁSICA DE SAÚDE

PROPRIETÁRIO
FUNDO MUNICIPAL DE SAÚDE
FUNDO PÚBLICO DA ADMINISTRAÇÃO DIRETA MUNICIPAL

CNPJ
10.551.277/0001-66
ENDEREÇO DO FUNDO
Praça Cel. Paiva Gonçalves, 50 Centro - Mimoso do Sul-ES
ENDEREÇO DA OBRA
Rua Projetada, s/n Distrito de Ponte do Itabapoana
CEP 29. 440-982 - Mimoso do Sul- ES

TÍTULO DA PRANCHA
DETALHAMENTO DAS VIGAS EM CONCRETO ARMADO
NÍVEL DO PAVIMENTO COBERTURA 1

DESCRIÇÃO DA ETAPA

PROJETO ESTRUTURAL

NOME: PRANCHA - ARQUIVO IMS_UBS1_EST_01	REVISÃO R00	UNIDADE CM	DATA 28/08/2024	ESCALA INDICADA
--	----------------	---------------	--------------------	--------------------

AUTOR(A) INTELCTUAL	REGISTRO
JOSÉ RENATO RODRIGUES	CREA: ES-004710/D


DIREITOS AUTORAIS RESERVADOS CONFORME LEGISLAÇÃO NACIONAL E INTERNACIONAL



DISCIPLINA
ESTRUTURAL
PRANCHA
29/34


VC233

ESC 1:50

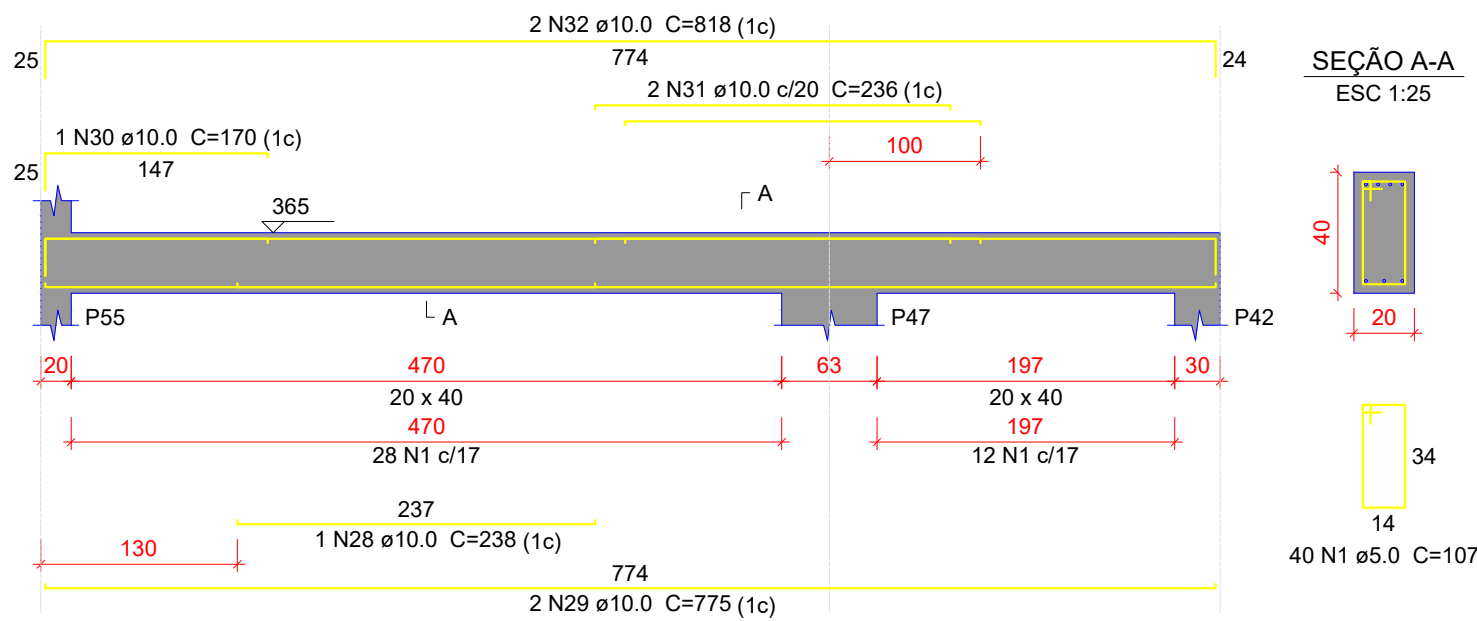


VC234

ESC 1:50

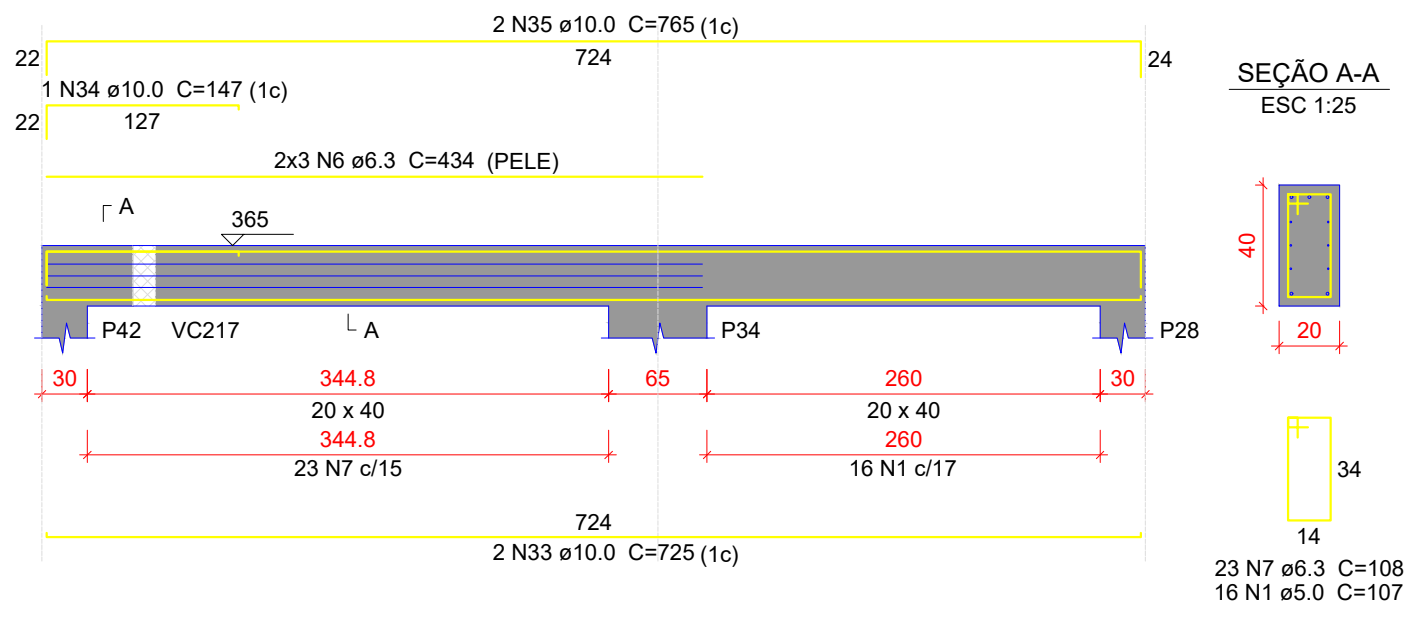


VC235

ESC 1:50

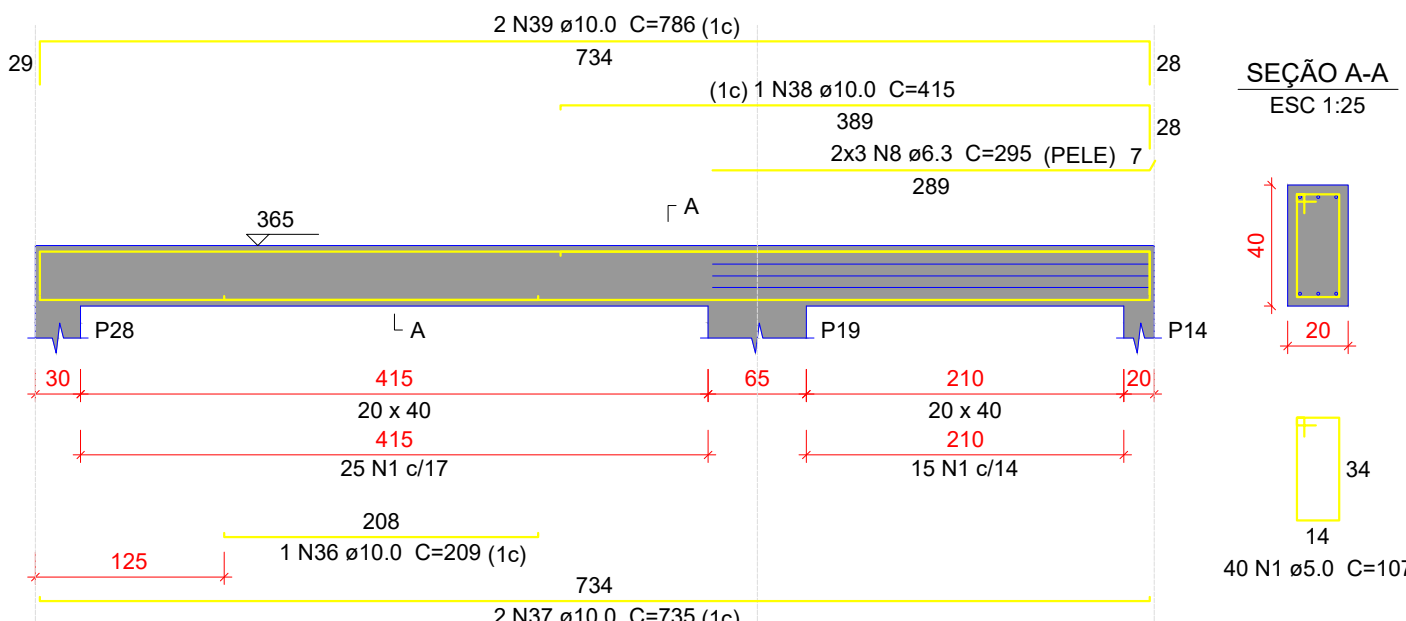


VC236

ESC 1:50

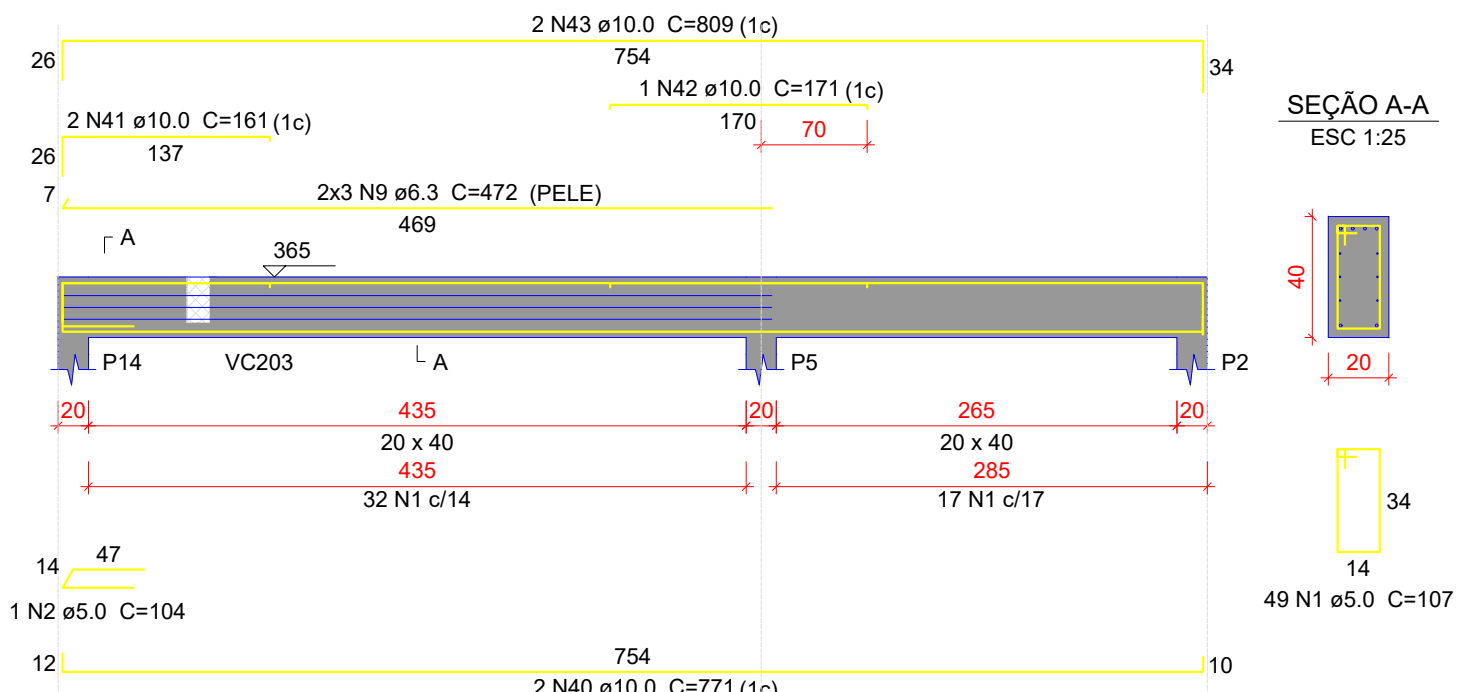


VC237

ESC 1:50

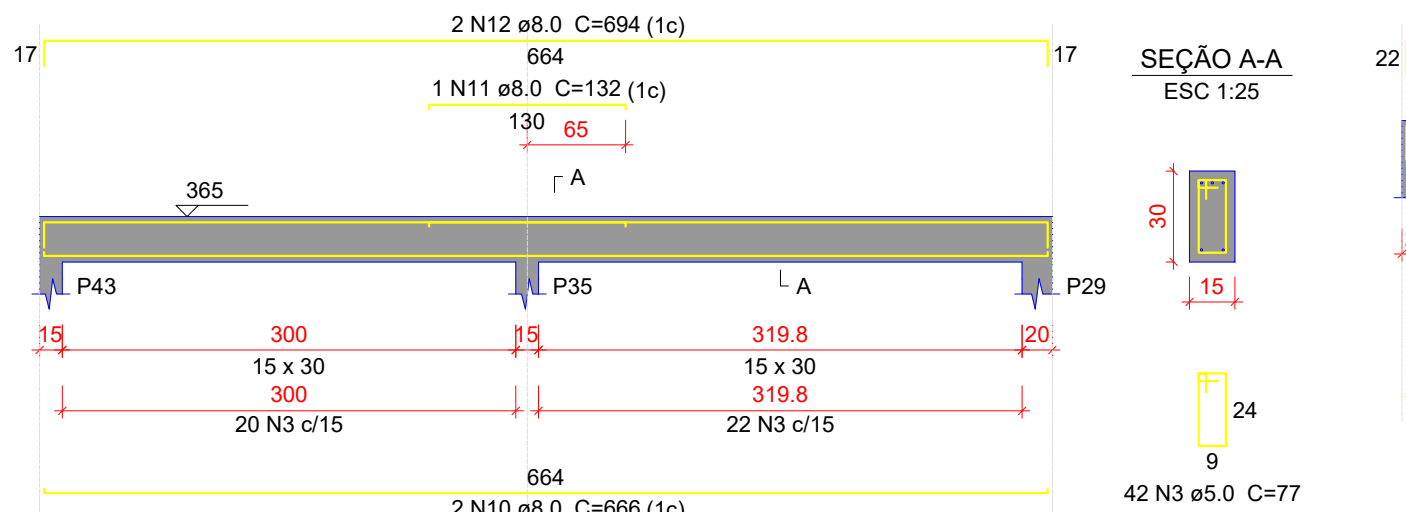


VC238

ESC 1:50

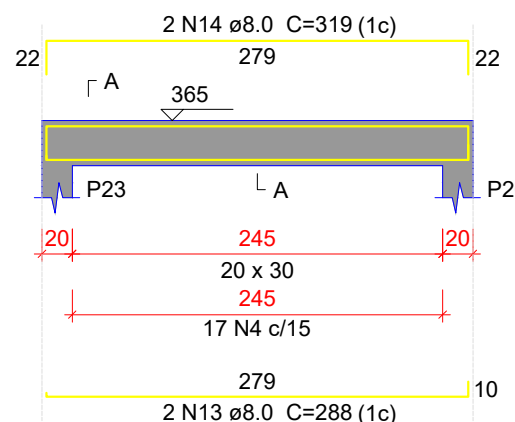


VC239

ESC 1:50

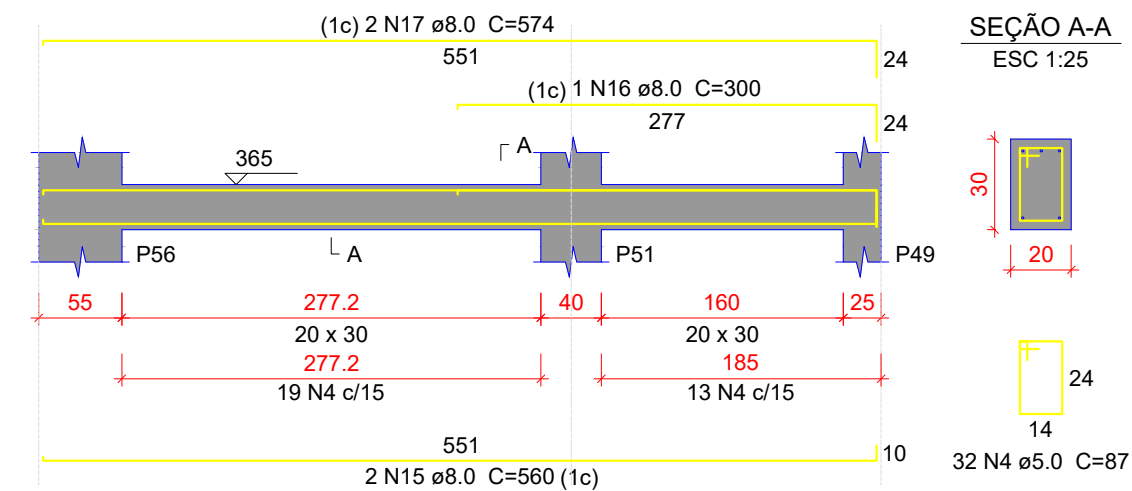


VC240

ESC 1:50

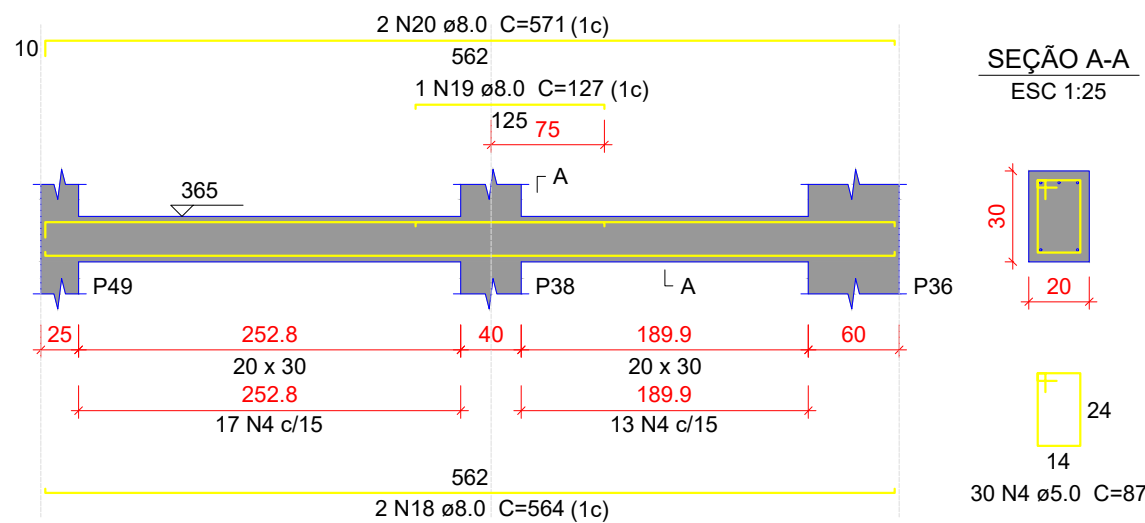


VC241

ESC 1:50

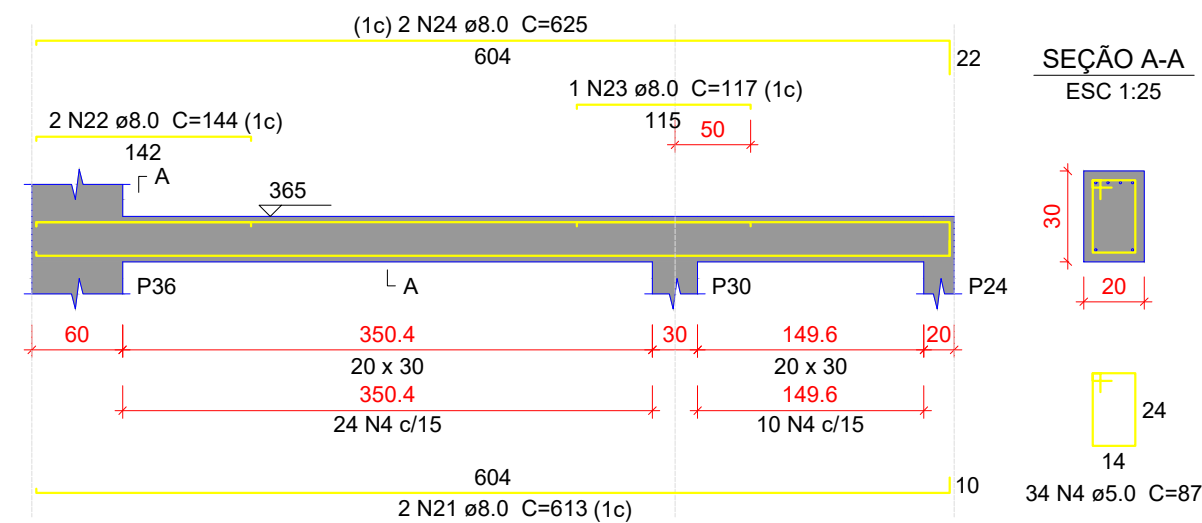


VC242

ESC 1:50

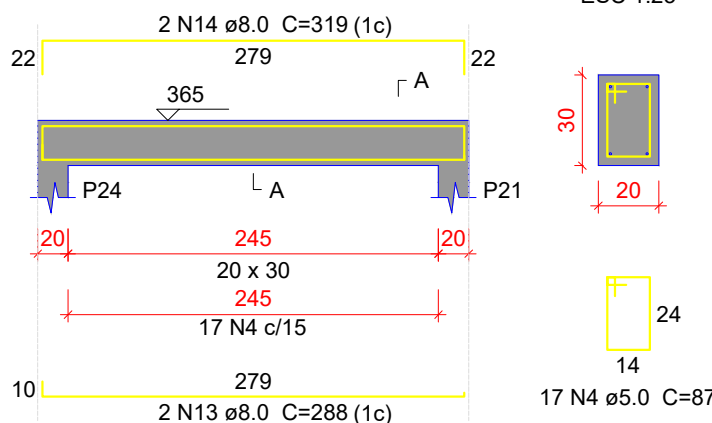


VC243

ESC 1:50

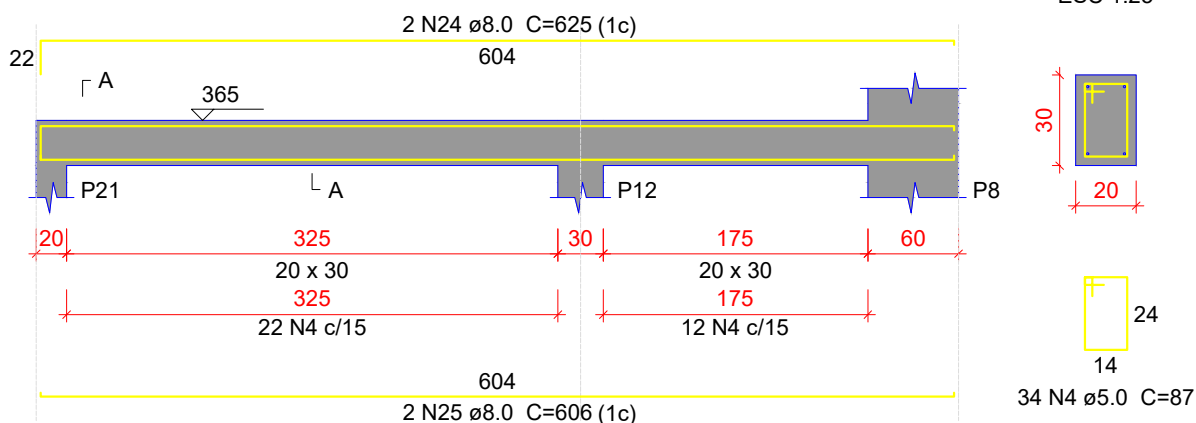


VC244

ESC 1:50

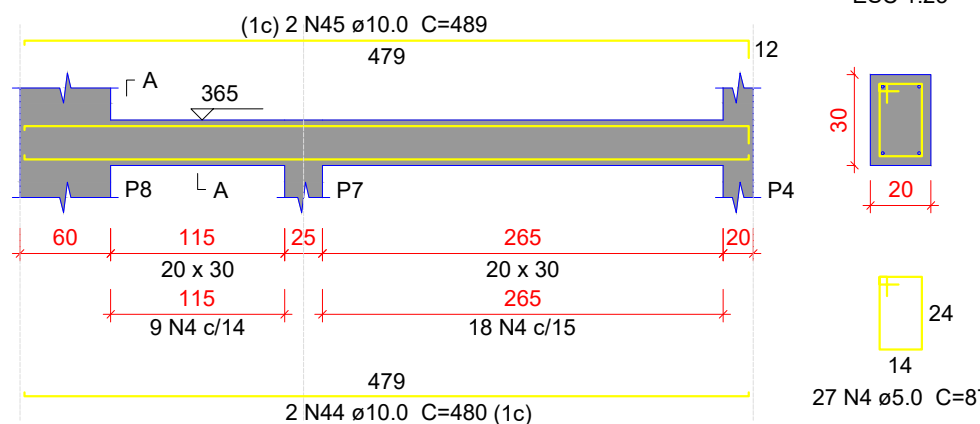

VC245

ESC 1:50

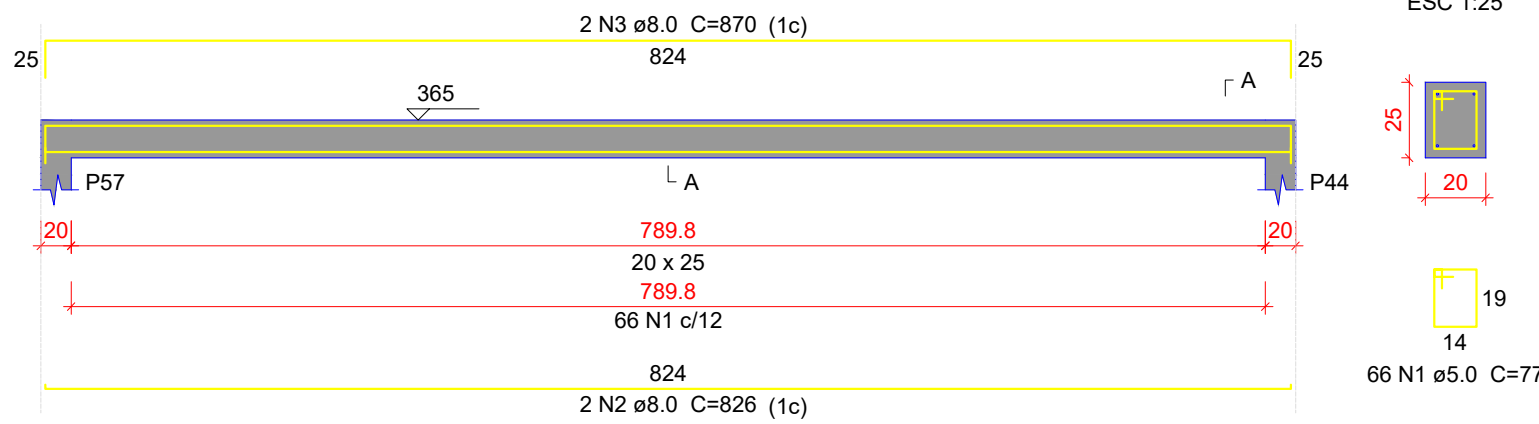

Relação do aço

AÇO	N	DIAM (mm)	QUANT	C.UNIT (cm)	C.TOTAL (cm)
CA60	1	5.0	145	107	15515
	2	5.0	1	104	104
	3	5.0	42	77	3234
	4	5.0	191	87	16617
	1	8.0	66	77	5082
CA50	6	6.3	6	434	2604
	7	6.3	23	108	2484
	8	6.3	6	295	1770
	9	6.3	6	472	2832
	10	8.0	2	666	1332
	11	8.0	1	132	132
	12	8.0	2	694	1388
	13	8.0	4	288	1152
	14	8.0	4	319	1276
	15	8.0	2	560	1120
	16	8.0	1	300	300
	17	8.0	2	574	1148
	18	8.0	2	564	1128
	19	8.0	1	127	127
	20	8.0	2	571	1142
	21	8.0	2	613	1226
	22	8.0	2	144	288
	23	8.0	1	117	117
	24	8.0	4	625	2500
	25	8.0	2	606	1212
	2	8.0	2	826	1652
	3	8.0	2	870	1740
	28	10.0	1	238	238
	29	10.0	2	775	1550
	30	10.0	1	170	170
	31	10.0	2	236	472
	32	10.0	2	818	1636
	33	10.0	2	725	1450
	34	10.0	1	147	147
	35	10.0	2	765	1530
	36	10.0	1	209	209
	37	10.0	2	735	1470
	38	10.0	1	415	415
	39	10.0	2	786	1572
	40	10.0	2	771	1542
	41	10.0	2	161	322
	42	10.0	1	171	171
	43	10.0	2	809	1618
	44	10.0	2	480	960
	45	10.0	2	489	978

Resumo do aço

AÇO	DIAM (mm)	C.TOTAL (m)	PESO + 10 % (kg)
CA50	6.3	96.9	26.1
	8.0	189.8	82.4
	10.0	164.5	111.6
CA60	5.0	405.6	68.8
PESO TOTAL (kg)			
CA50	220		
CA60	68.8		

Volume de concreto (C-30) = 4.42 m³
Área de forma = 42.89 m²

Características do Projeto

- 1 – COBRIMENTO DAS ARMADURAS – PILARES E VIGAS: 3.0 cm
- 2 – COBRIMENTO DAS ARMADURAS – LAJES E ESCADAS: 3.0 cm
- 3 – COBRIMENTO DAS ARMADURAS – FUNDAÇÃO: 4.5 cm
- 4 – PREVER LASTRO DE CONCRETO MAGRO (5 cm) SOB AS ESTRUTURAS EM CONCRETO.

5 – OS VENTOS INCIDENTES NAS FACES X (90°) E Y (0°), RESPECTIVAMENTE, NÃO OCORREM SIMULTANEAMENTE.

LEGENDA DA PLANTA DE LOCAÇÃO

- Ⓐ ORIENTAÇÃO DOS EIXOS DOS PILARES
① ORIENTAÇÃO DOS EIXOS DOS PILARES

NOTAS 3 : GERAIS

- 1 – Dimensões em Centímetros e Níveis em metros
- 2 – Conferir as disposição das armaduras antes da concretagem.
- 3 – A Responsabilidade pela fiscalização da obra é do Engº resp Técnico.
- 4 – Aconselhamos moldagem de corpos de prova para cada caminhão betoneira.
- 5 – Respeitar os prazos mínimos para retirada de formas e escoramentos.
- 6 – Evitar romper concreto após endurecido, com marreto e talhadeira.
- 7 – Toda e qualquer alteração no respectivo projeto, o Calculista deverá ser consultado e o mesmo deverá emitir seu parecer por escrito.



Autenticar documento em <https://mimosodosul.prefeiturasempapel.com.br/autenticidade> com o identificador: 320033003100380033003A00540052004100. Documento assinado digitalmente conforme MP nº 2.200-2/2001, que institui a Infra-estrutura de Chaves Públicas Brasileira - ICP-Brasil.

AUTOR(A) DO PROJETO EXECUTIVO	REGISTRO
JOSÉ RENATO RODRIGUES ENGENHEIRO CIVIL	CREA: ES-004710/D
JOSE RENATO RODRIGUES:78018714720	Assinado de forma digital por JOSE RENATO RODRIGUES:78018714720 Dados: 2025.05.23 13:26:17 -03'00'
ASSINATURA/CARIMBO	

R0	XX/XX/XXXX	EMIÇÃO INICIAL
REVISÃO	DATA	DESCRIÇÃO

TÍTULO DO PROJETO
UNIDADE BÁSICA DE SAÚDE

PROPRIETÁRIO
FUNDO MUNICIPAL DE SAÚDE
FUNDO PÚBLICO DA ADMINISTRAÇÃO DIRETA MUNICIPAL



CNPJ
10.551.277/0001-66
ENDEREÇO DO FUNDO
Praça Cel. Paiva Gonçalves, 50 Centro - Mimoso do Sul-ES
ENDEREÇO DA OBRA
Rua Projetada, s/n Distrito de Ponte do Itabapoana
CEP 29. 440-982 - Mimoso do Sul- ES

DISCIPLINA
ESTRUTURAL
PRANCHA
30/34














TÍTULO DA PRANCHA
DETALHAMENTO DAS VIGAS EM CONCRETO ARMADO
NÍVEL DO PAVIMENTO COBERTURA 1

DESCRIÇÃO DA ETAPA

PROJETO ESTRUTURAL




















NOME: PRANCHA - ARQUIVO MS_UBS1_EST_01	REVISÃO R00	UNIDADE CM	DATA 28/08/2024	ESCALA INDICADA
---	----------------	---------------	--------------------	--------------------

AUTOR(A) INTELECTUAL	REGISTRO
JOSÉ RENATO RODRIGUES	CREA: ES-004710/D
DIREITOS AUTORAIS RESERVADOR CONFORME LEGISLAÇÃO NACIONAL E INTERNACIONAL	

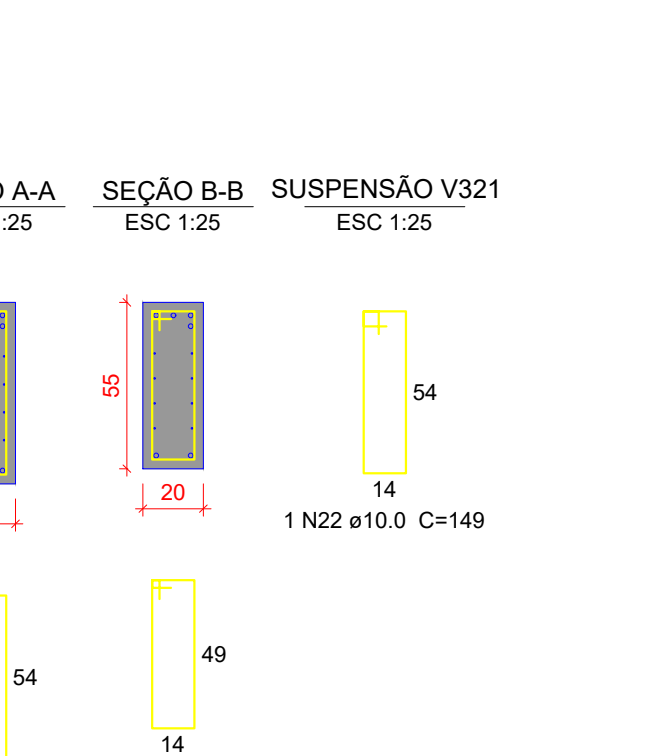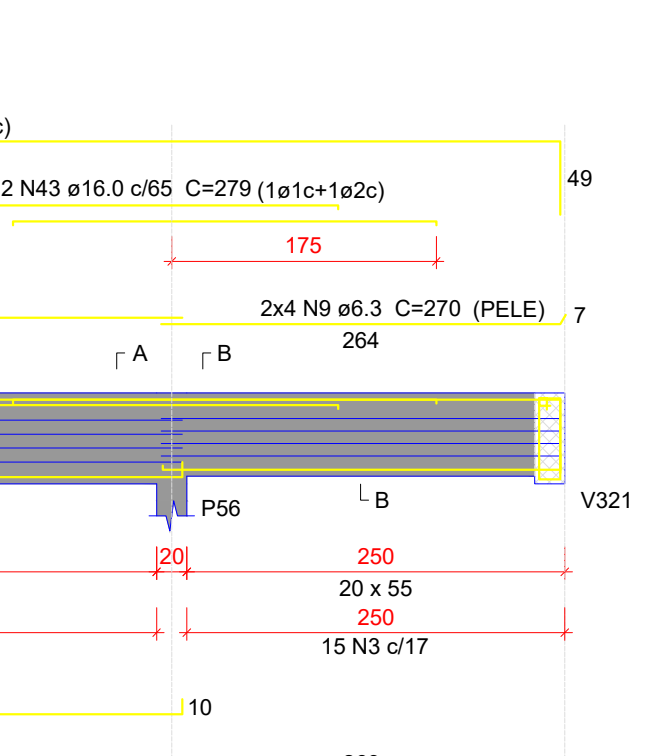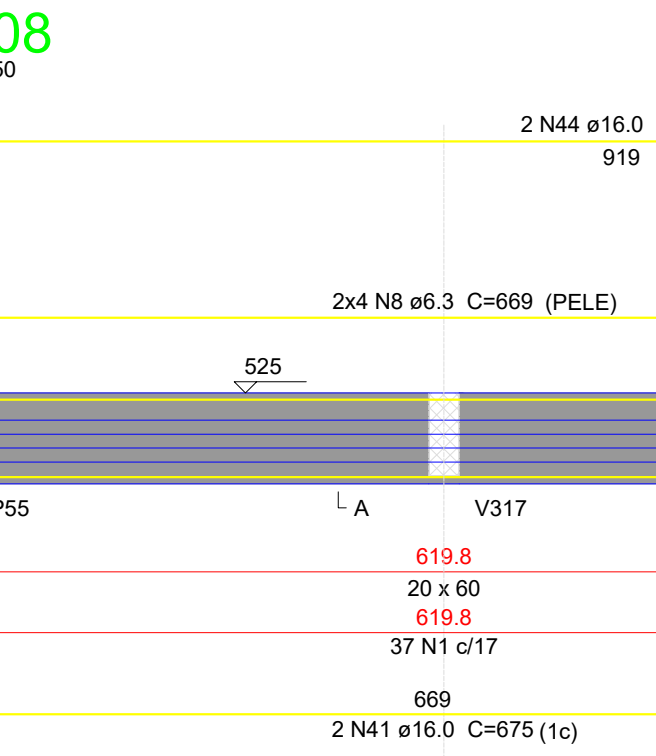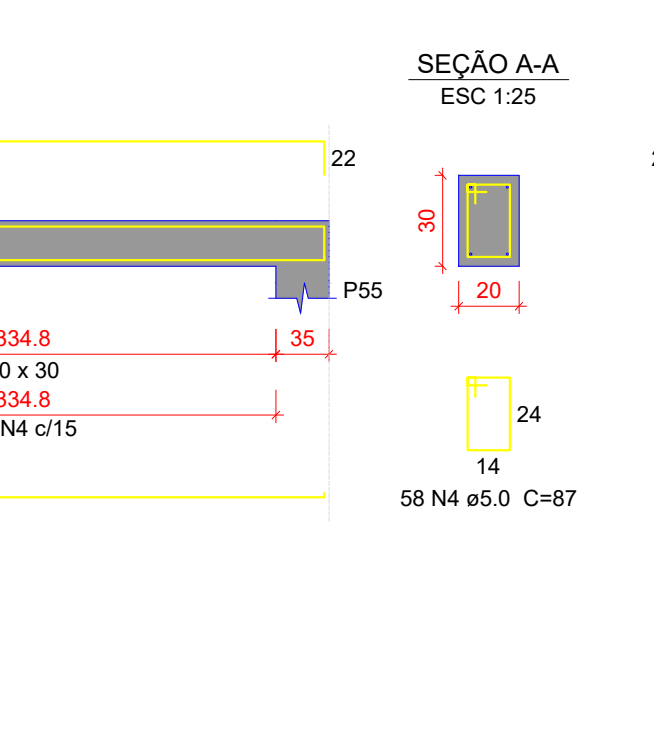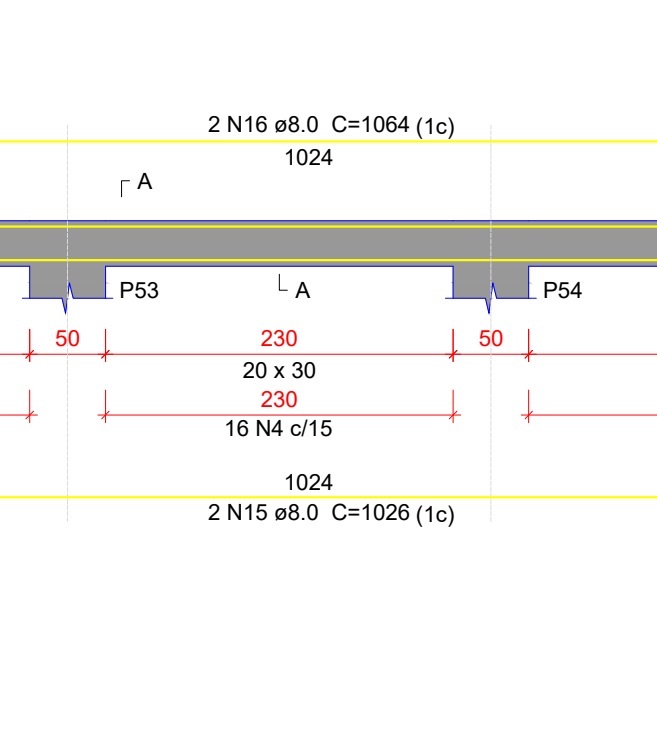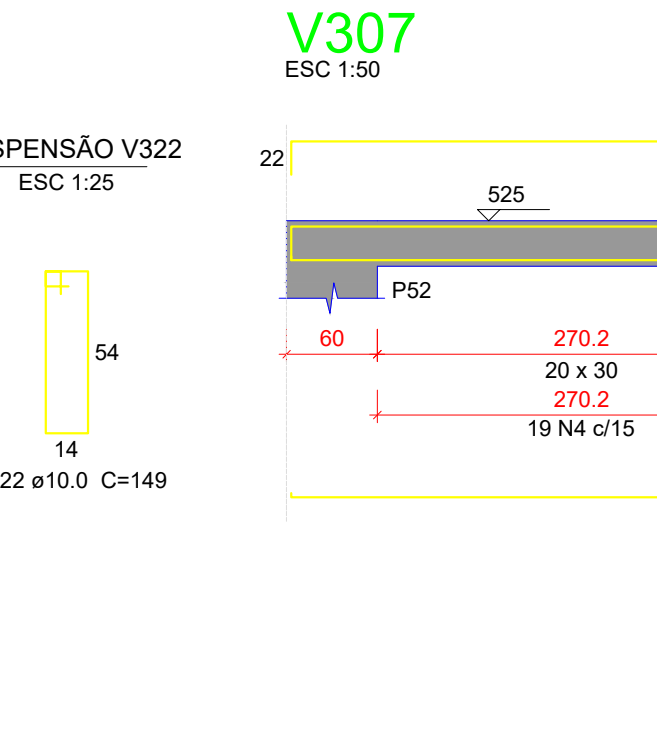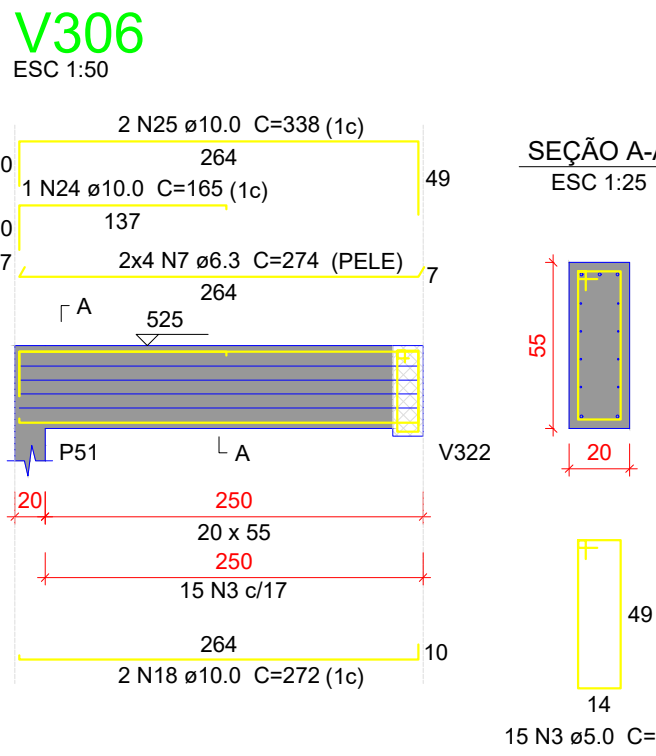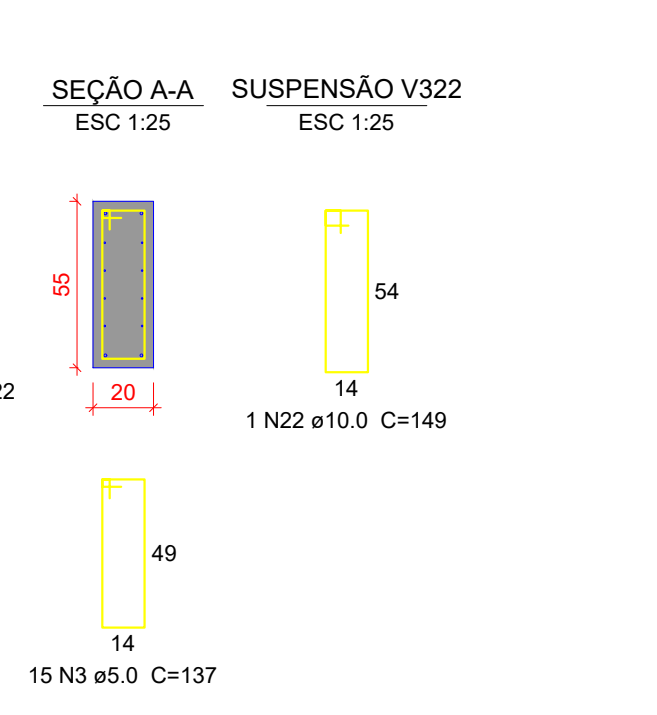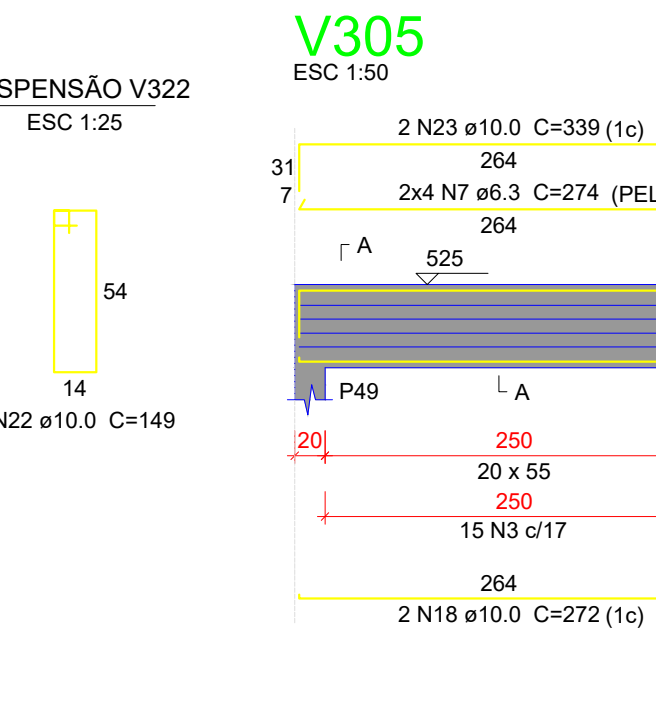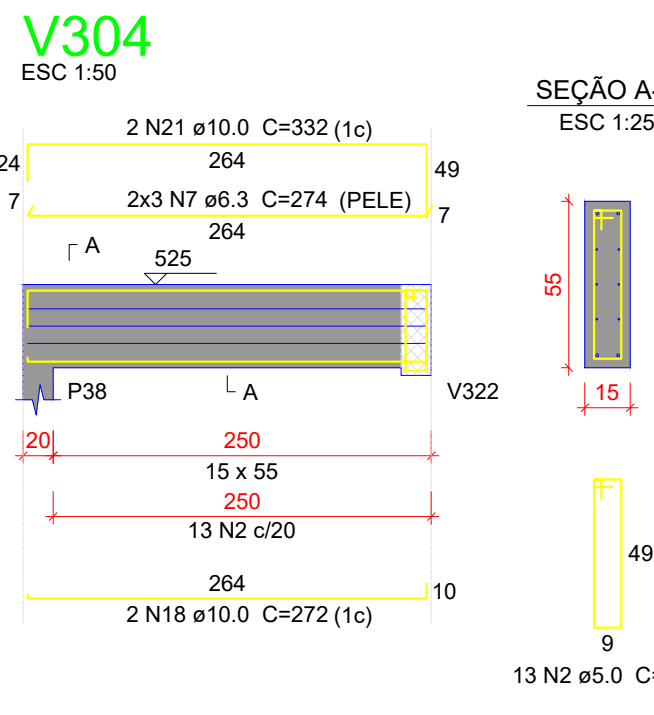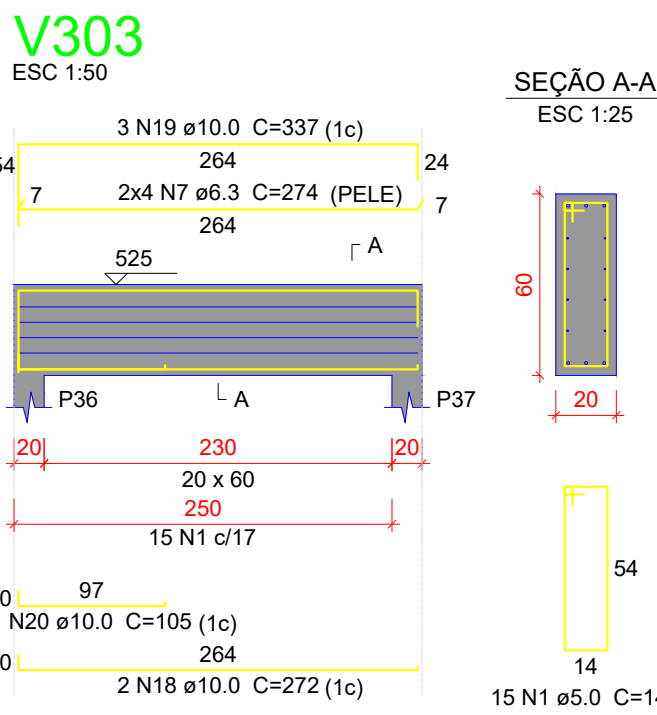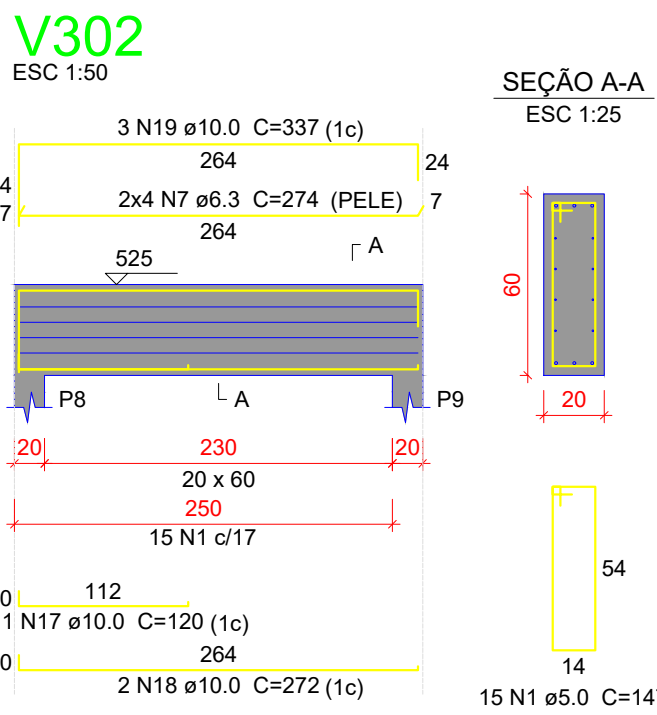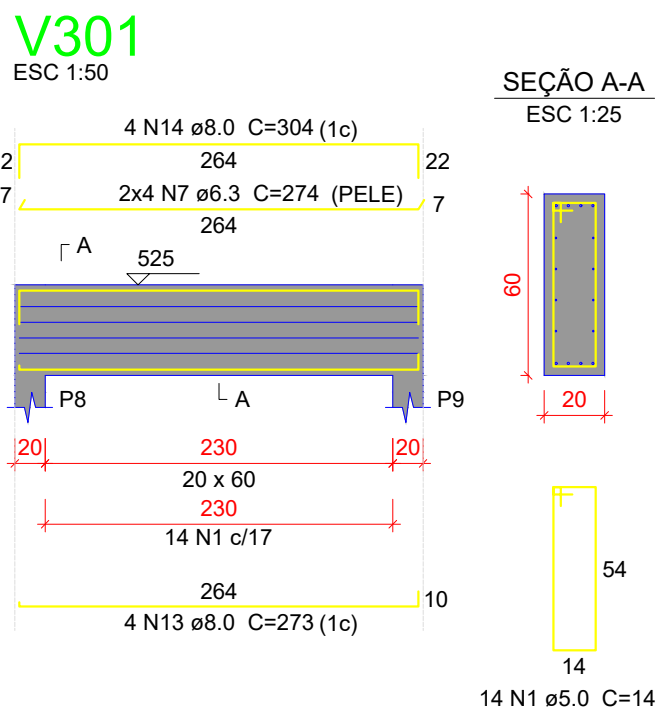

Relação do aço					
AÇO	N	DIAM (mm)	QUANT	C.UNIT (cm)	C.TOTAL (cm)
CA60	1	5.0	192	147	28224
	2	5.0	13	127	1651
	3	5.0	59	137	8083
	4	5.0	58	87	5046
	5	5.0	87	217	18879
	6	5.0	1	104	104
	7	6.3	82	274	22468
	8	6.3	8	669	5352
	9	6.3	8	270	2160
	10	6.3	14	1027	14378
CA50	11	6.3	8	1030	8240
	12	6.3	8	914	7312
	13	8.0	4	273	1092
	14	8.0	4	304	1216
	15	8.0	2	1026	2052
	16	8.0	2	1064	2128
	17	10.0	1	120	120
	18	10.0	10	272	2720
	19	10.0	6	337	2022
	20	10.0	1	105	105
CA50	21	10.0	2	332	664
	22	10.0	4	149	596
	23	10.0	4	339	1356
	24	10.0	1	165	165
	25	10.0	2	338	676
	26	10.0	1	231	231
	27	10.0	1	265	265
	28	10.0	2	912	1824
	29	10.0	1	134	134
	30	10.0	1	419	419
CA50	31	10.0	2	982	1964
	32	10.0	2	274	548
	33	10.0	1	271	271
	34	12.5	2	1024	2048
	35	12.5	2	1089	2178
	36	12.5	1	104	104
	37	12.5	2	271	542
	38	12.5	3	377	1131
	39	12.5	3	276	828
	40	12.5	3	318	954
CA50	41	16.0	2	675	1350
	42	16.0	2	269	538
	43	16.0	2	279	558
	44	16.0	2	983	1966
	45	16.0	2	1039	2078
	46	16.0	2	1087	2174
	47	16.0	2	1087	2174
	48	16.0	2	1087	2174
	49	16.0	2	1087	2174
	50	16.0	2	1087	2174

Resumo do aço			
AÇO	DIAM (mm)	C.TOTAL (m)	PESO + 10 % (kg)
CA50	6.3	599.1	161.3
	8.0	64.9	28.2
	10.0	140.8	95.5
	12.5	77.9	82.5
	16.0	86.7	150.4
PESO TOTAL (kg)		619.9	105.1
CA50	517.8		
CA60	105.1		
Volume de concreto (C-30) = 8.32 m³ Área de forma = 85.72 m²			

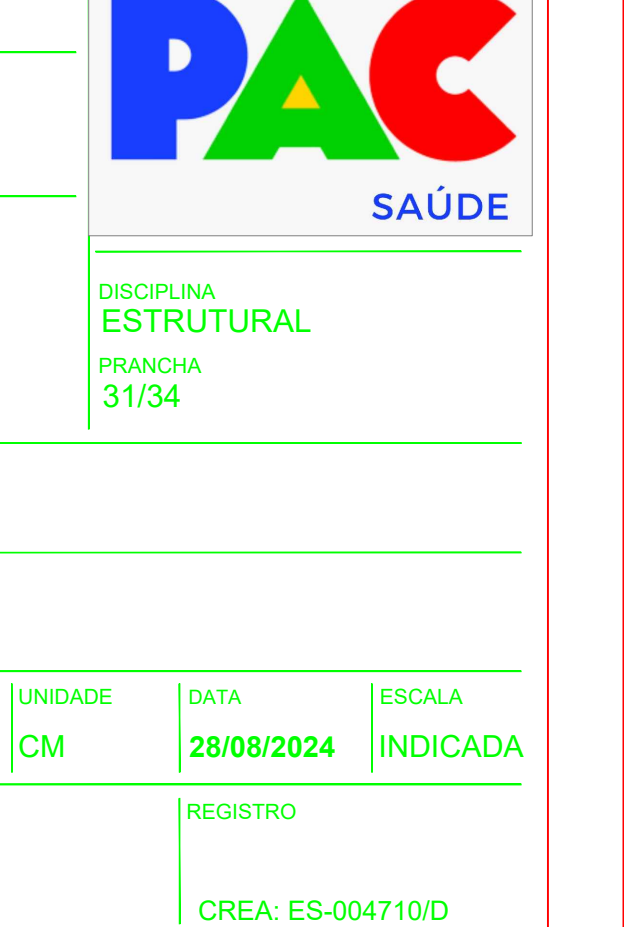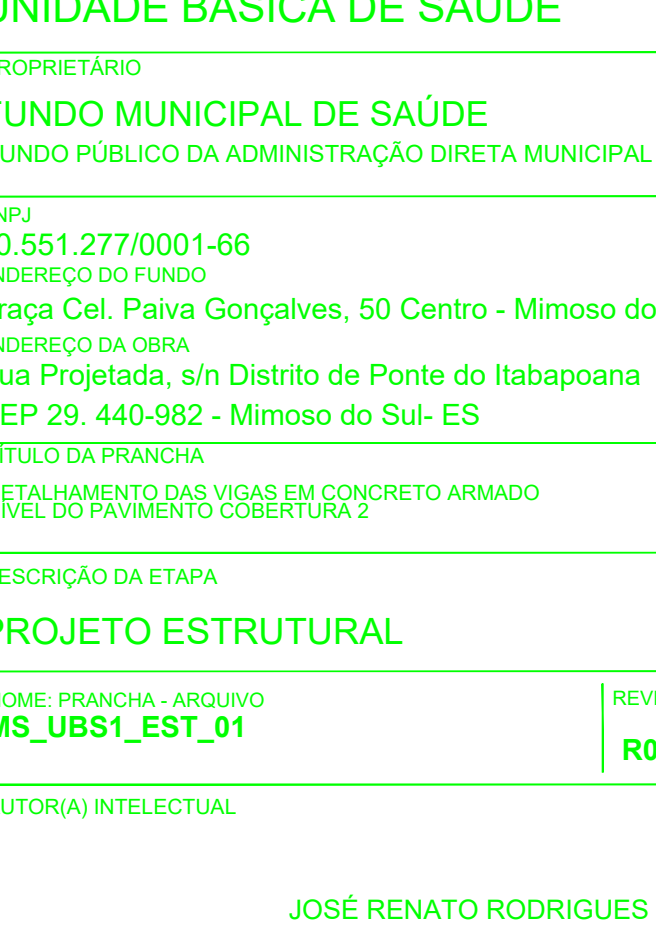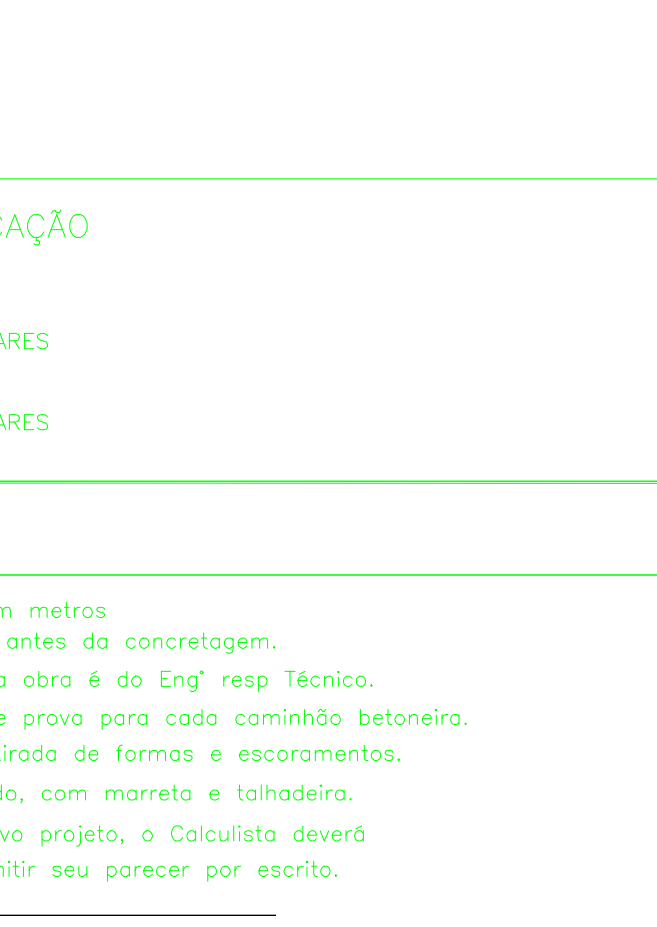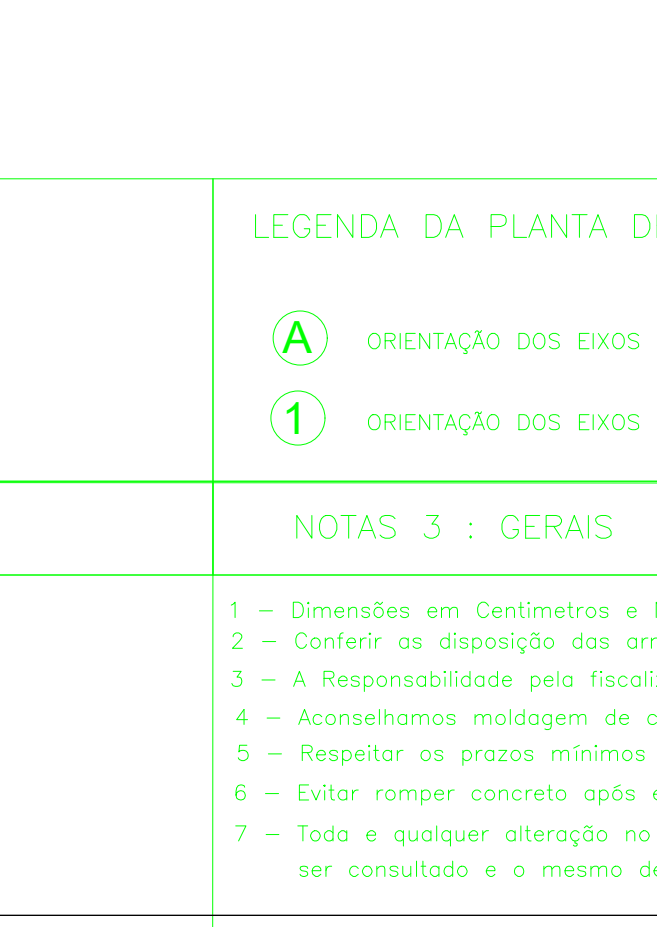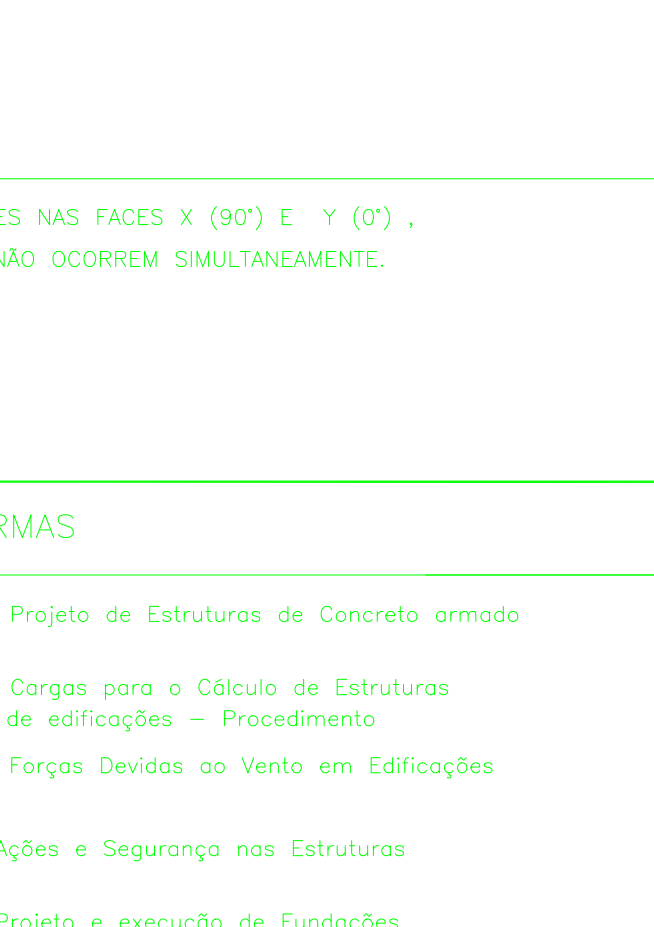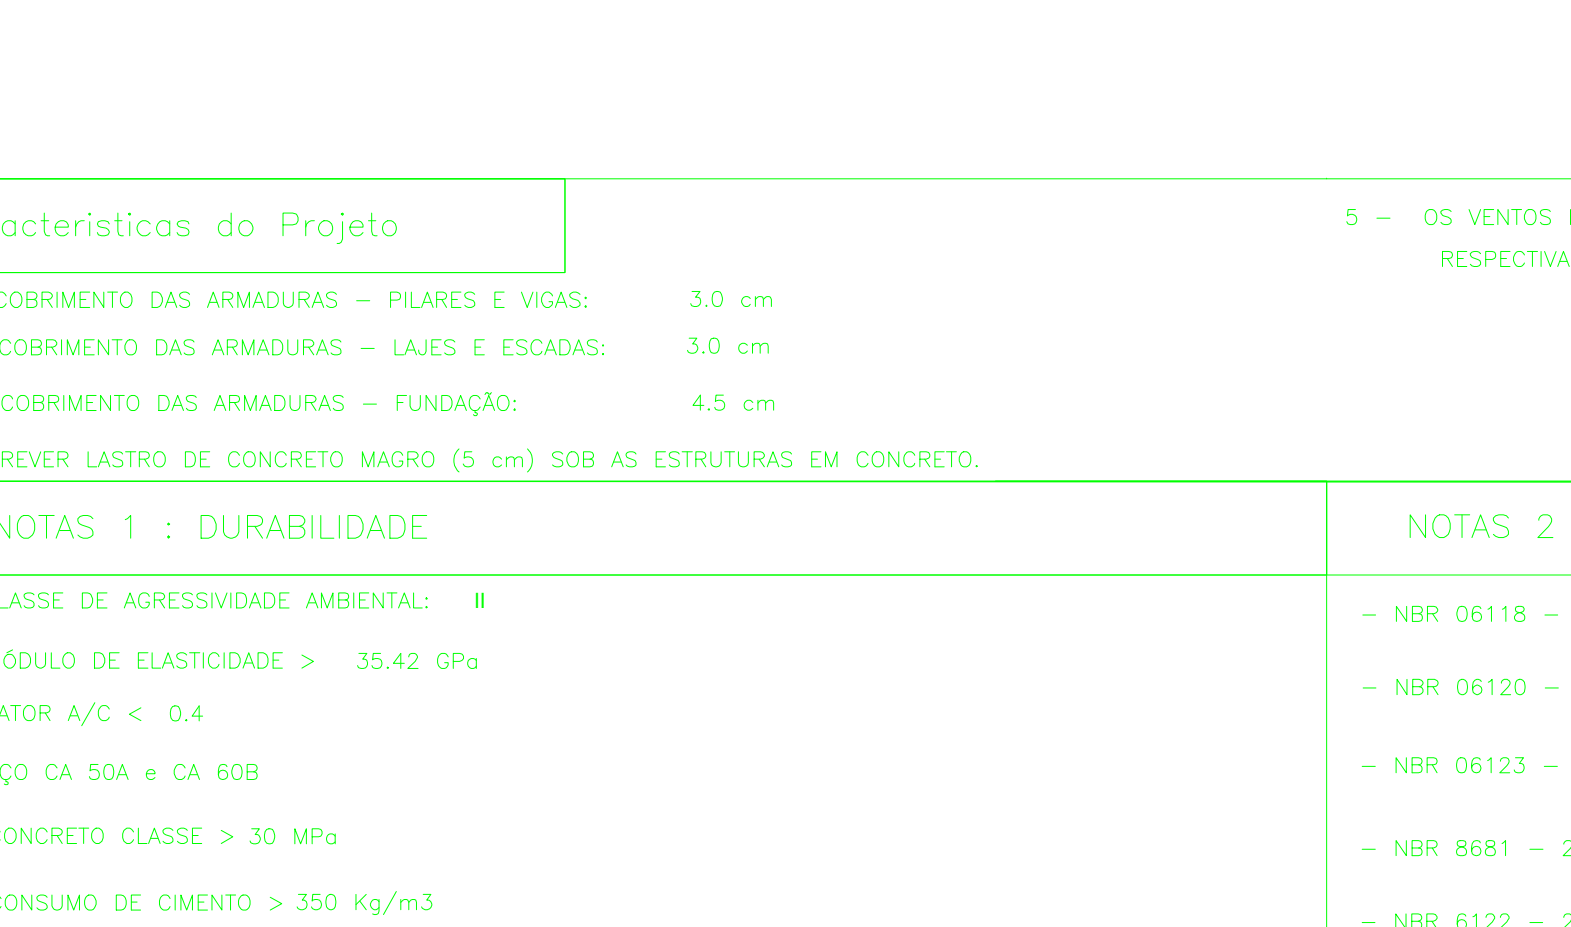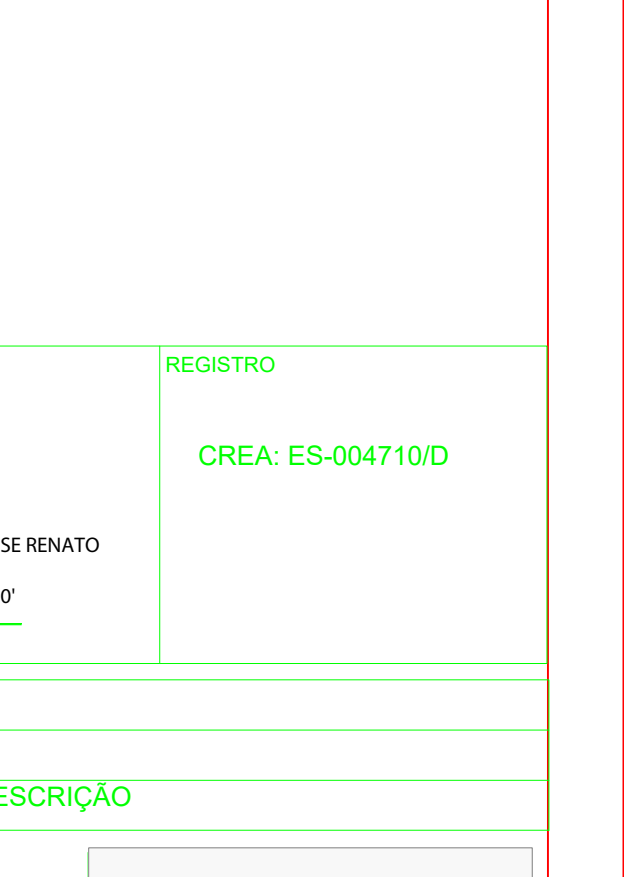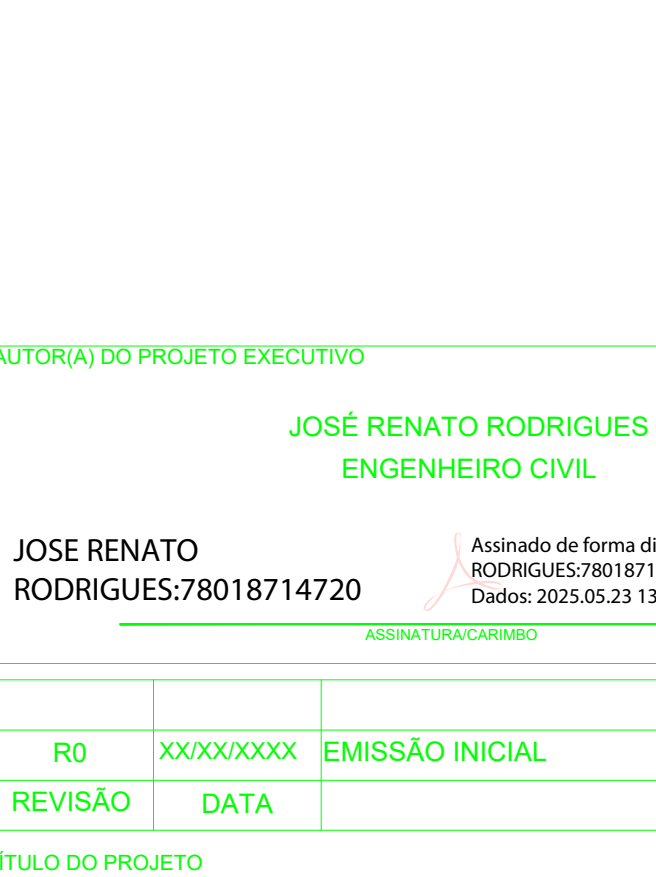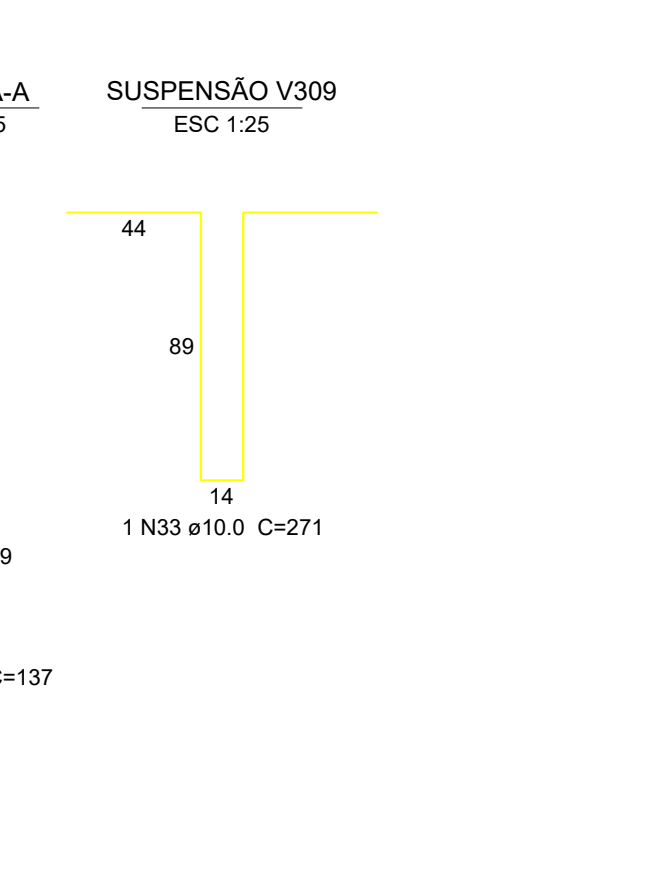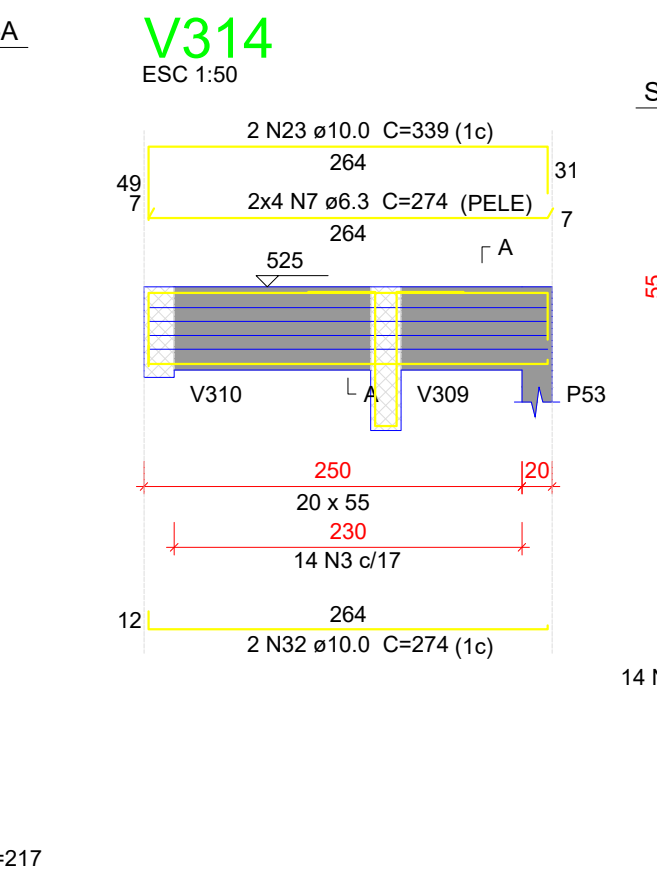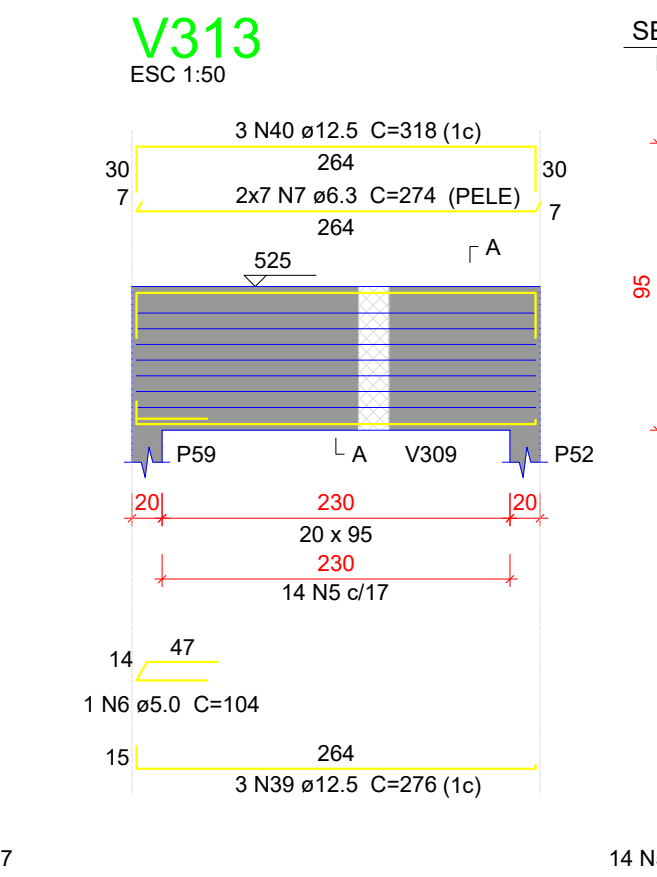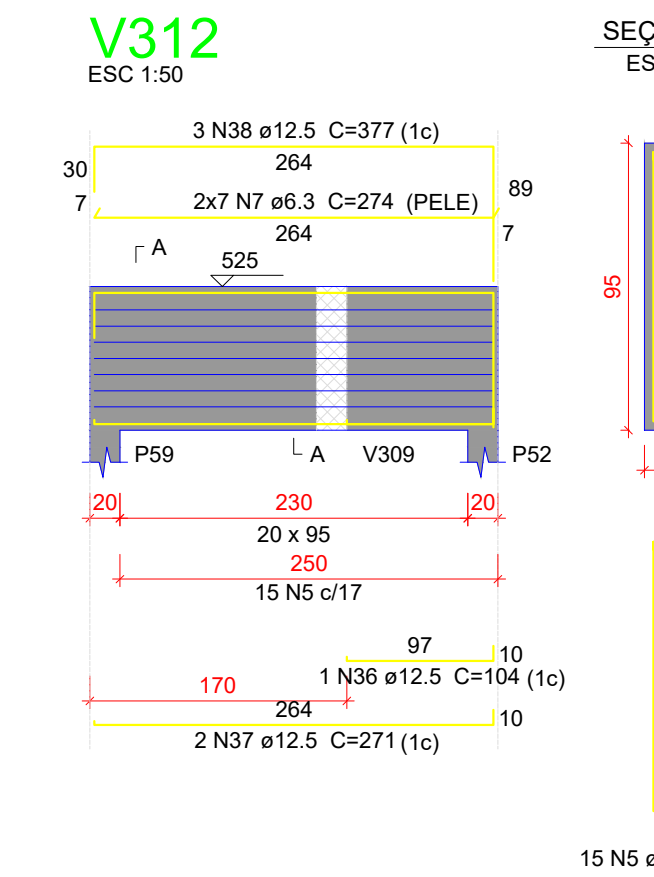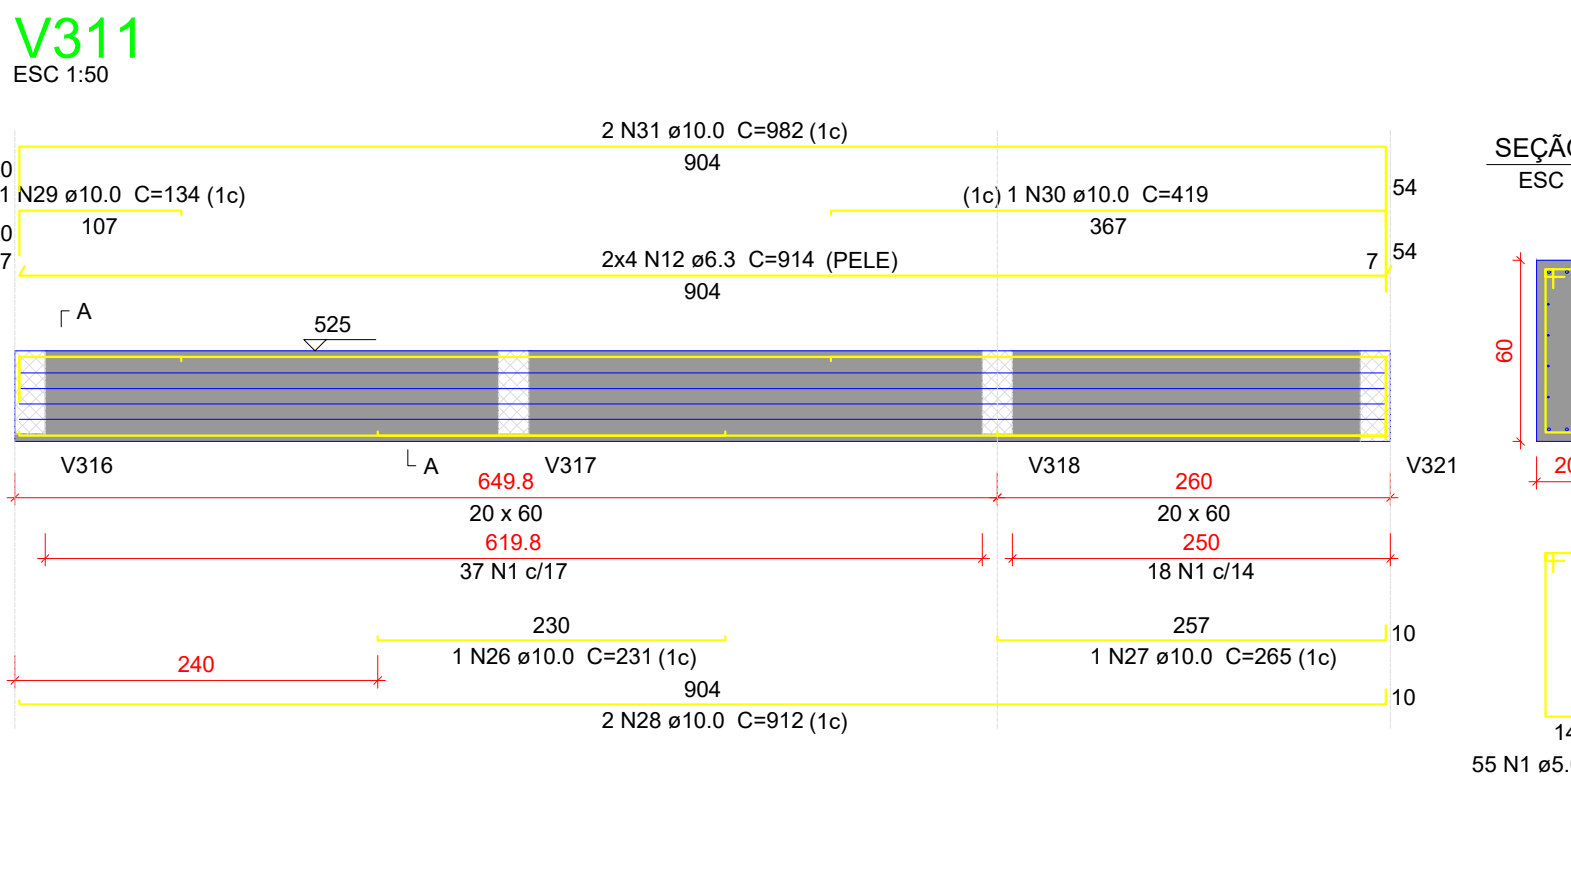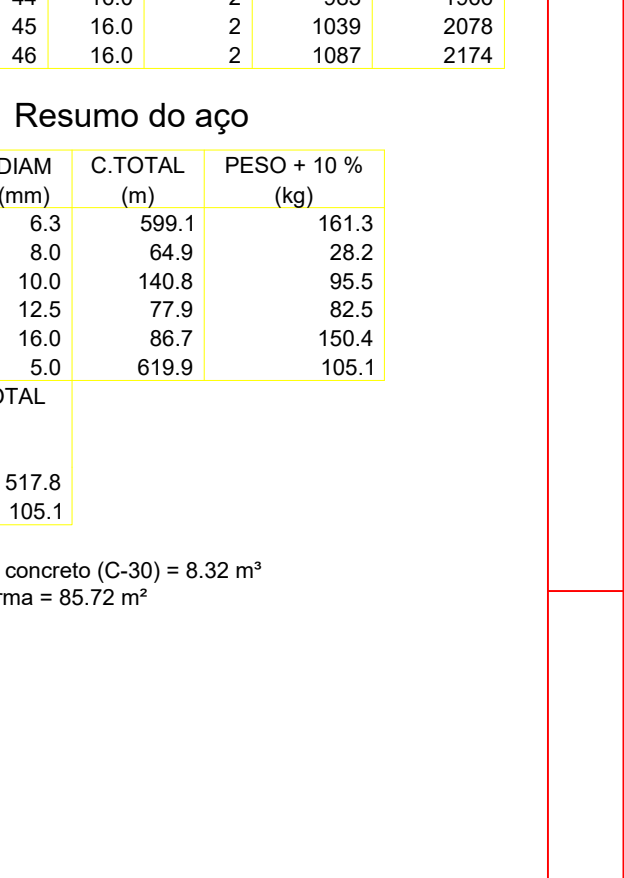 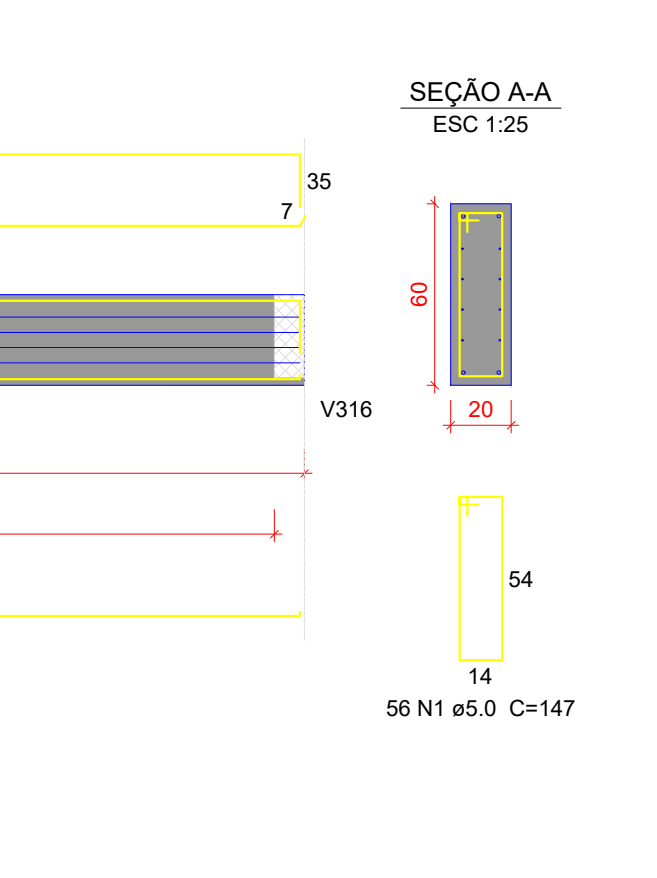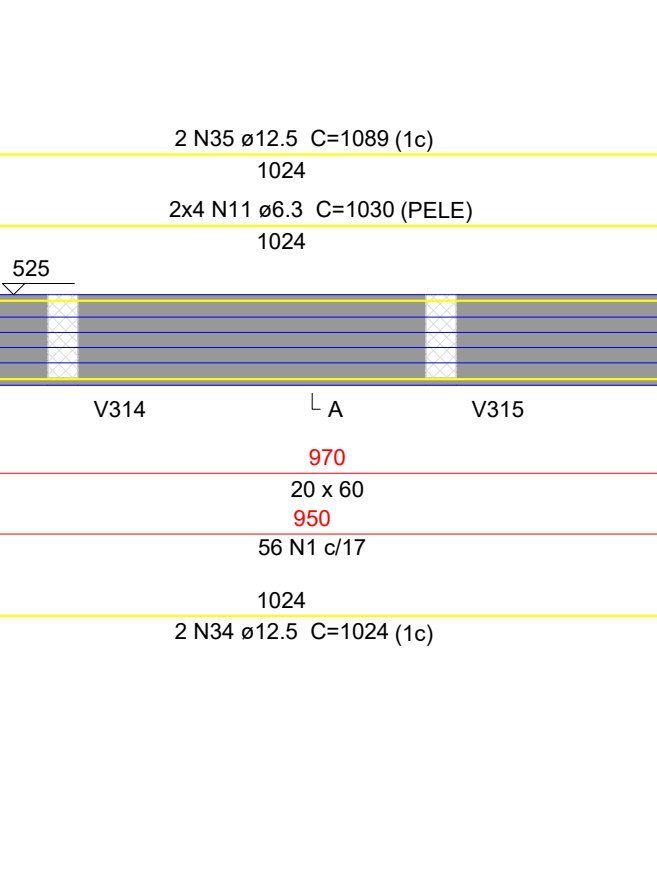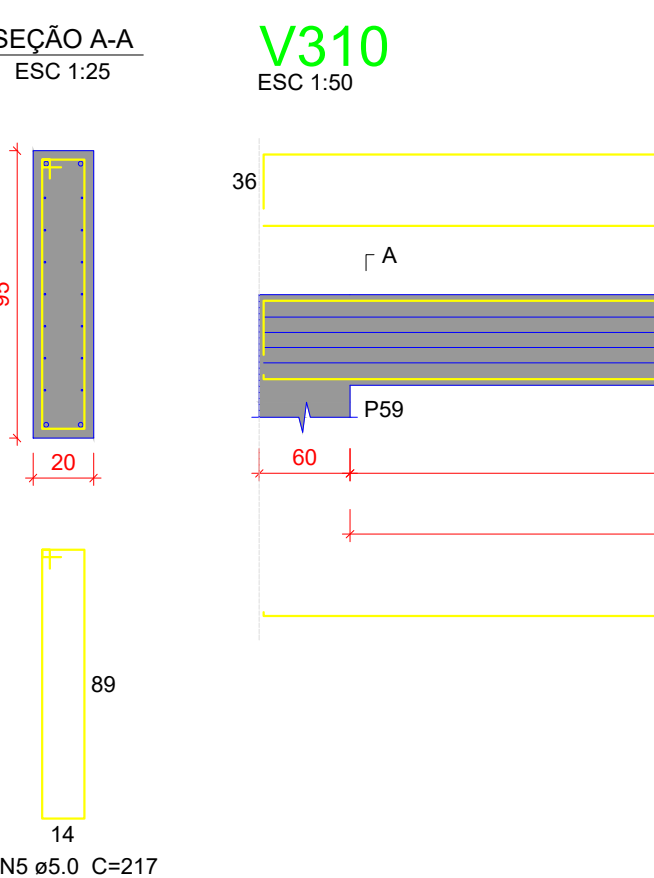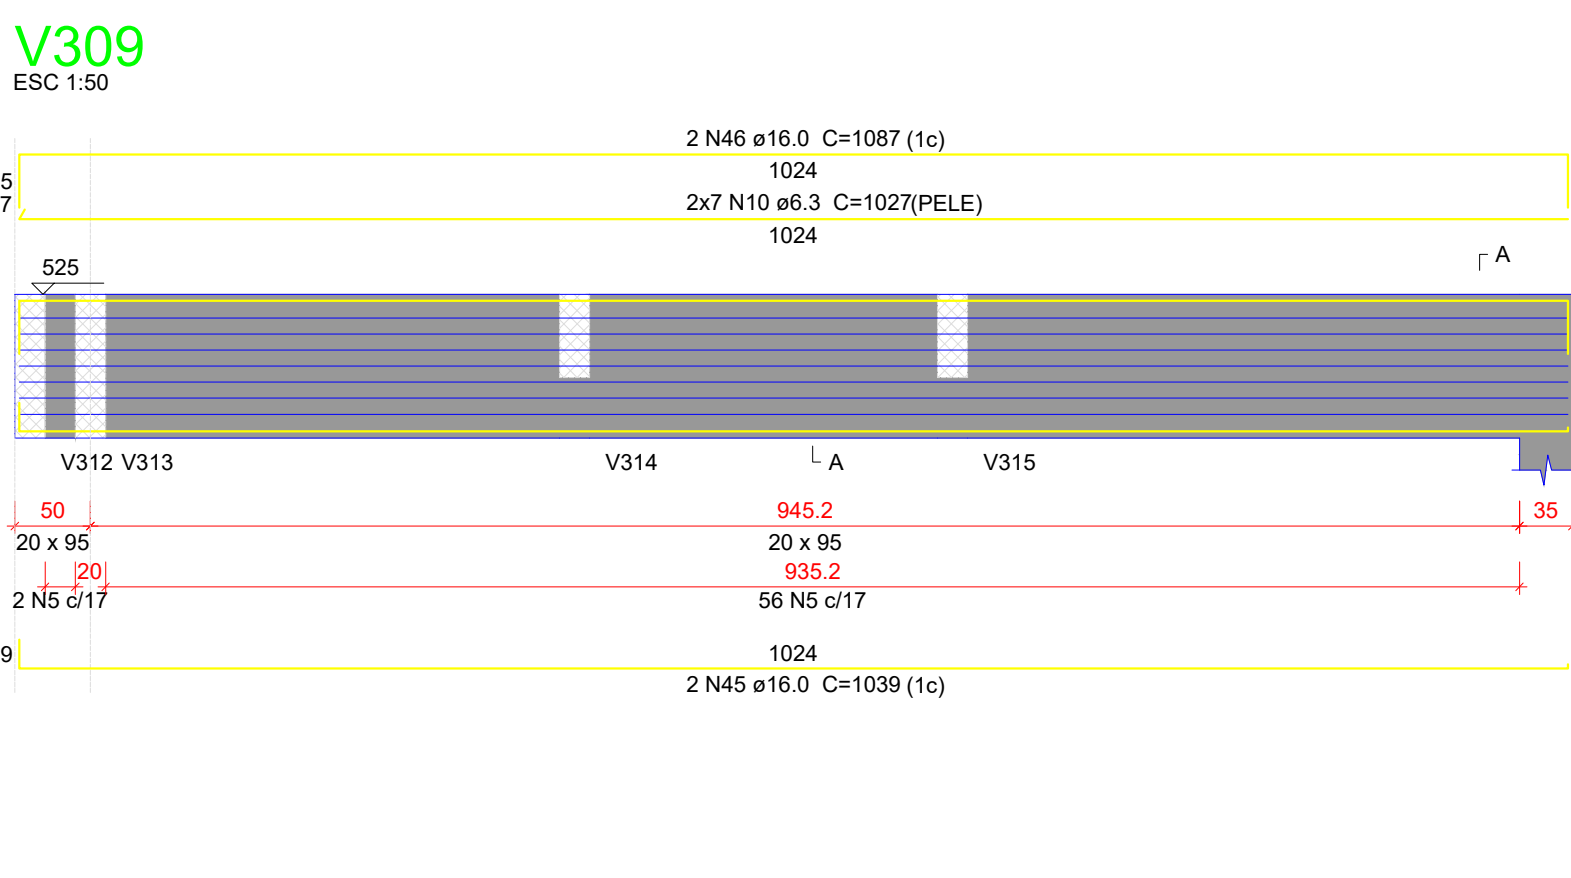

Características do Projeto	
1 – COBRIMENTO DAS ARMADURAS – PILARES E VIGAS:	3.0 cm
2 – COBRIMENTO DAS ARMADURAS – LAJES E ESCADAS:	3.0 cm
3 – COBRIMENTO DAS ARMADURAS – FUNDAÇÃO:	4.5 cm
4 – PREVER LASTRO DE CONCRETO MAGRO (5 cm) SOB AS ESTRUTURAS EM CONCRETO.	

5 – OS VENTOS INCIDENTES NAS FACES X (90°) E Y (0°), RESPECTIVAMENTE, NÃO OCORREM SIMULTANEAMENTE.

LEGENDA DA PLANTA DE LOCAÇÃO

- ORIENTAÇÃO DOS EIXOS DOS PILARES
- ORIENTAÇÃO DOS EIXOS DOS PILARES

NOTAS 3 : GERAIS

- 1 – Dimensões em Centímetros e Níveis em metros
- 2 – Conferir as disposição das armaduras antes da concretagem.
- 3 – A Responsabilidade pela fiscalização da obra é do Engº resp Técnico.
- 4 – Aconselhamos moldagem de corpos de prova para cada caminhão betoneira.
- 5 – Respeitar os prazos mínimos para retirada de formas e escoramentos.
- 6 – Evitar romper concreto após endurecido, com marreto e talhadeira.
- 7 – Toda e qualquer alteração no respectivo projeto, o Calculista deverá ser consultado e o mesmo deverá emitir seu parecer por escrito.



Autenticar documento em <https://mimosodosul.prefeiturasempapel.com.br/autenticidade> com o identificador: 320033003100380033003A00540052004100. Documento assinado digitalmente conforme MP nº 2.200-2/2001, que institui a Infra-estrutura de Chaves Públicas Brasileira - ICP-Brasil.




AUTOR(A) DO PROJETO EXECUTIVO		REGISTRO
JOSE RENATO RODRIGUES ENGENHEIRO CIVIL		CREA: ES-004710/D
JOSE RENATO RODRIGUES:78018714720		
Assinado de forma digital por JOSE RENATO RODRIGUES:78018714720 Dados: 2025.05.23 13:28:20 -03'00'		
ASSINATURA/CARIMBO		
R0	XXXXXX/XXXX	EMISSÃO INICIAL
REVISÃO	DATA	DESCRIÇÃO

TÍTULO DO PROJETO UNIDADE BÁSICA DE SAÚDE				
PRÓPRIETÁRIO FUNDO MUNICIPAL DE SAÚDE FUNDO PÚBLICO DA ADMINISTRAÇÃO DIRETA MUNICIPAL				
CNPJ 10.551.277/0001-66 ENDEREÇO DO FUNDO Praça Cel. Paiva Gonçalves, 50 Centro - Mimoso do Sul-ES ENDEREÇO DA OBRA Rua Projetada, s/n Distrito de Ponte do Itabapoana CEP 29. 440-982 - Mimoso do Sul- ES				
TÍTULO DA PRANCHA DETALHAMENTO DAS VIGAS EM CONCRETO ARMADO NÍVEL DO PAVIMENTO COBERTURA 2				
DISCIPLINA ESTRUTURAL PRANCHA 31/34				
DESCRIÇÃO DA ETAPA PROJETO ESTRUTURAL				
NOME: PRANCHA - ARQUIVO MS_UBS1_EST_01	REVISÃO R00	UNIDADE CM	DATA 28/08/2024	ESCALA INDICADA
AUTOR(A) INTELECTUAL JOSÉ RENATO RODRIGUES				REGISTRO CREA: ES-004710/D
DIREITOS AUTORAIS RESERVADOS CONFORME LEGISLAÇÃO NACIONAL E INTERNACIONAL				


V315

ESC 1:50

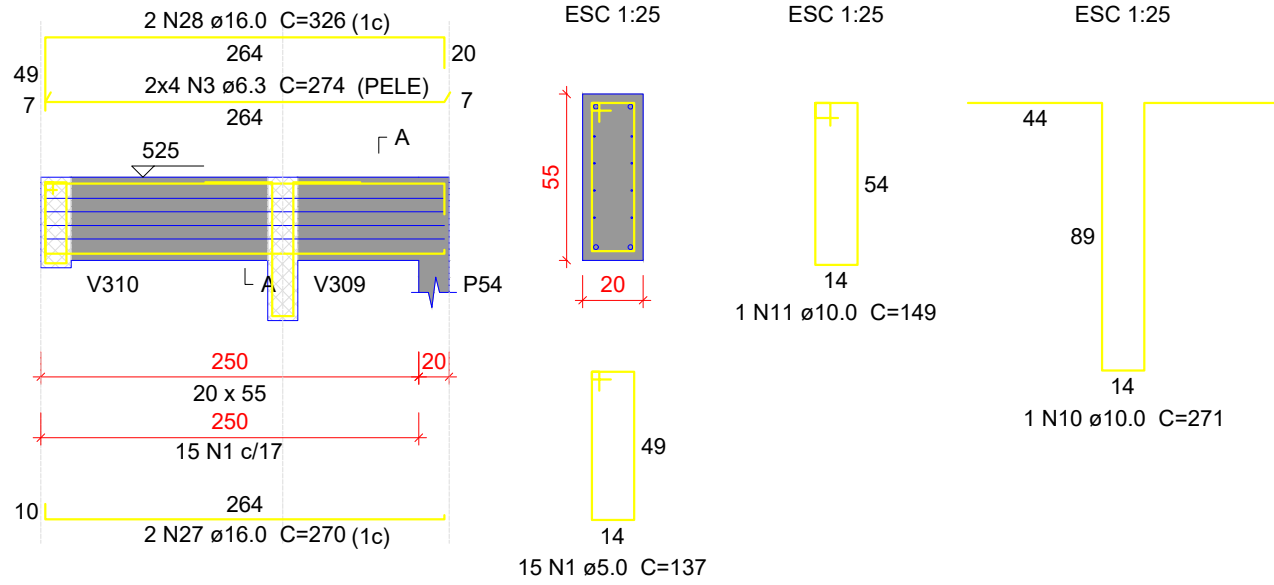


V316

ESC 1:50

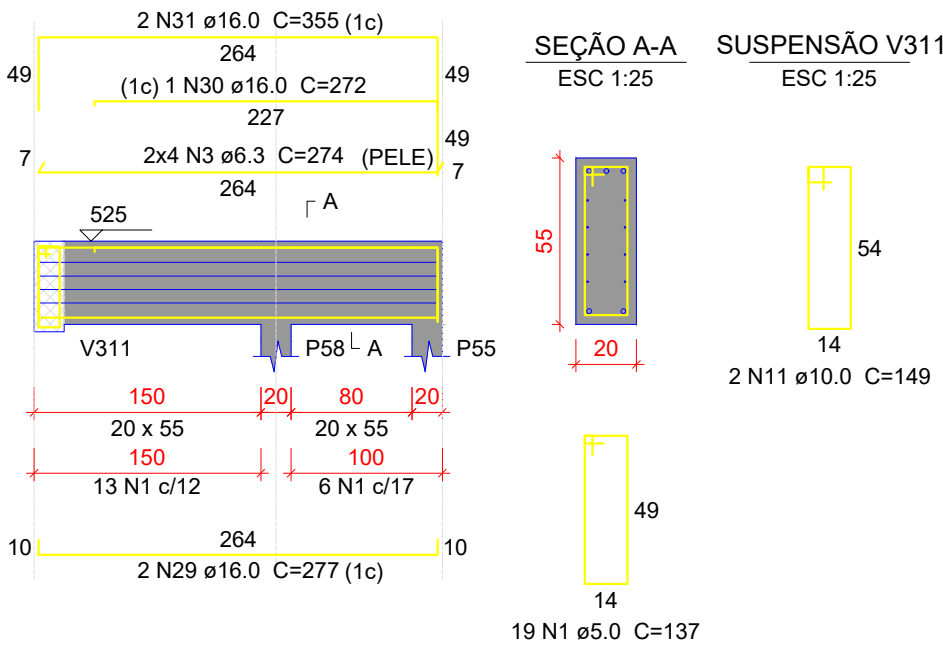


V317

ESC 1:50

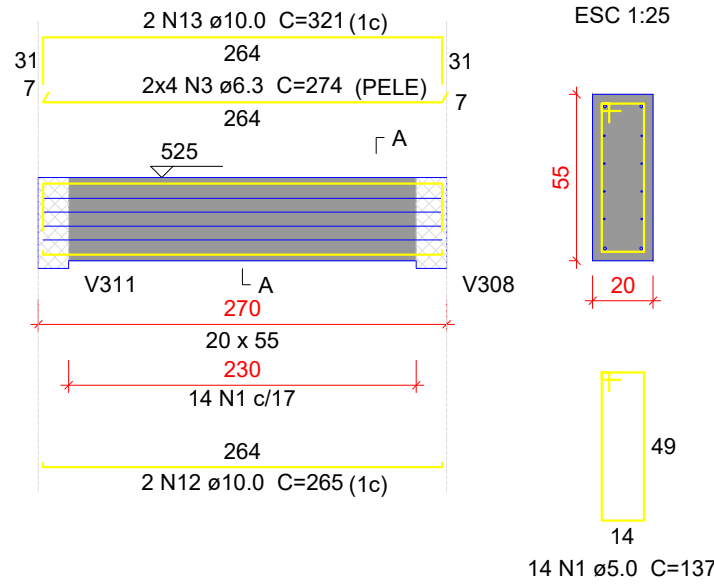


V318

ESC 1:50

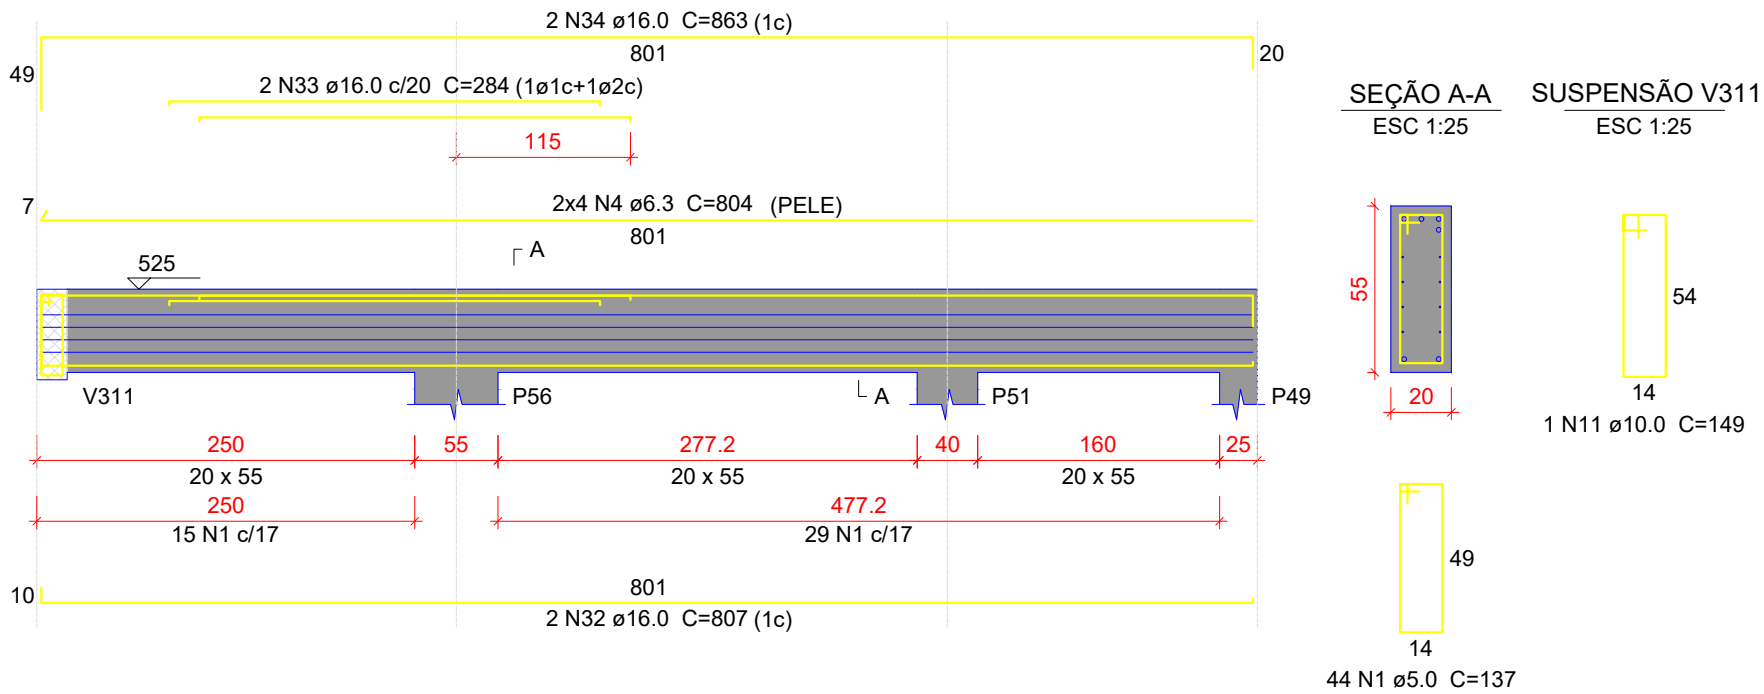


V319

ESC 1:50

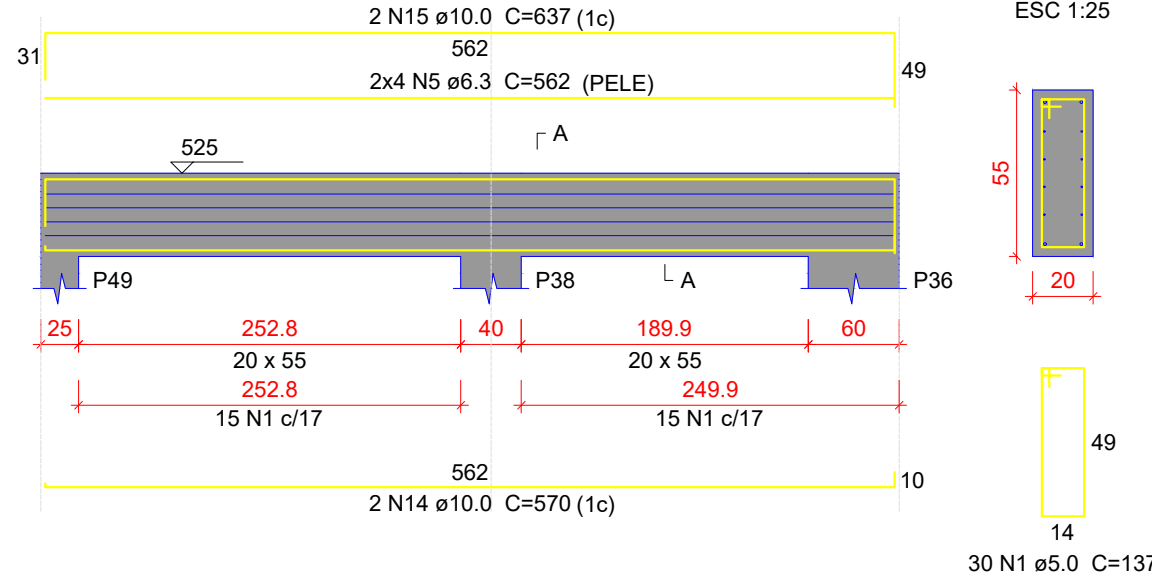


V320

ESC 1:50

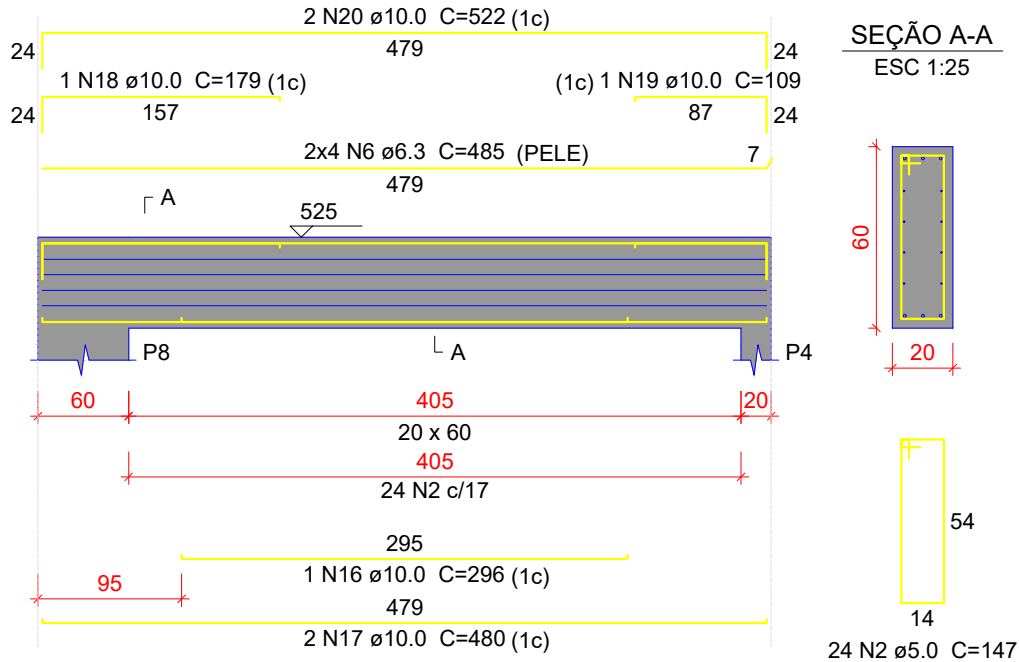


V321

ESC 1:50

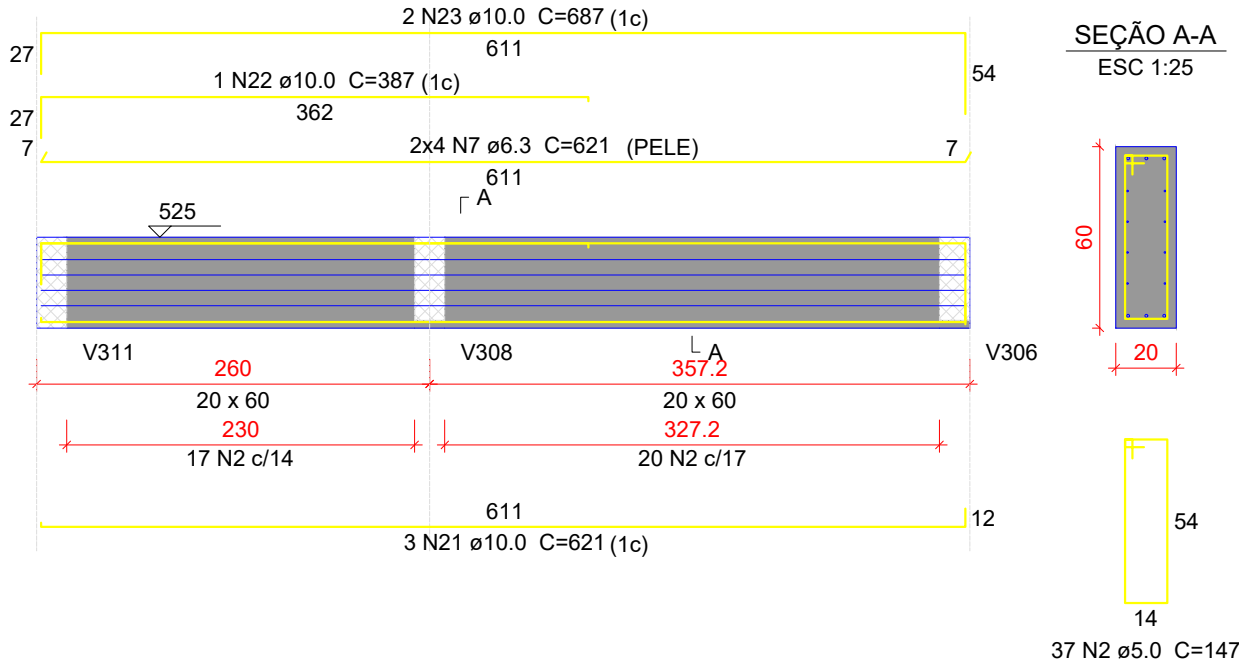


V322

ESC 1:50

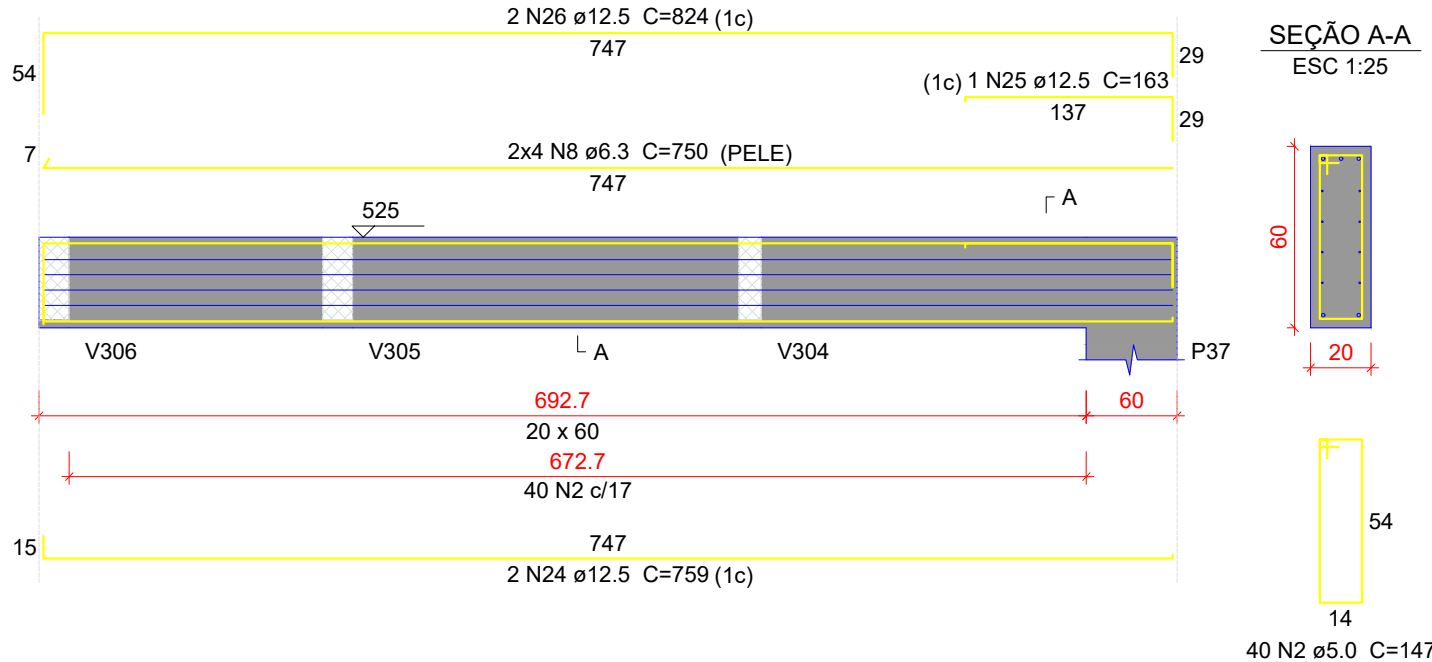

V323

ESC 1:50

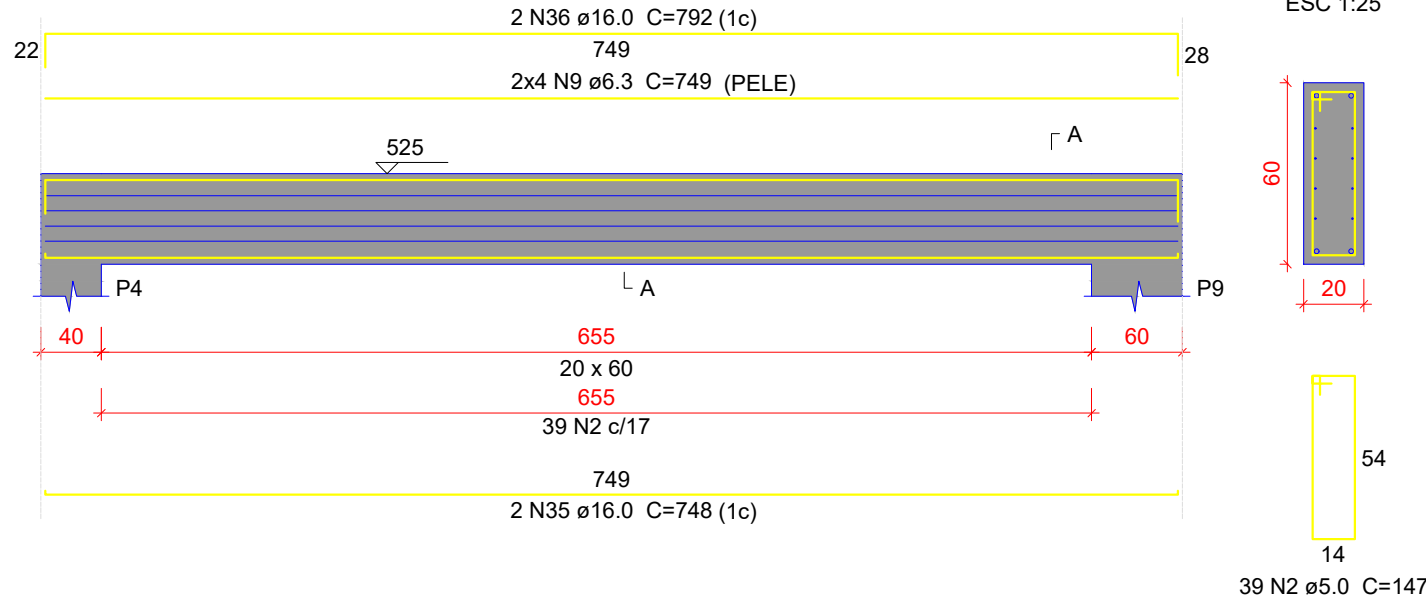

Relação do aço

V315 V318 V321	V316 V319 V322	V317 V320 V323			
AÇO	N	DIAM (mm)	QUANT	C.UNIT (cm)	C.TOTAL (cm)
CA60	1	5.0	122	137	16714
	2	5.0	140	147	20580
CA50	3	6.3	24	274	6576
	4	6.3	8	804	6432
	5	6.3	8	562	4496
	6	6.3	8	485	3880
	7	6.3	8	621	4968
	8	6.3	8	750	6000
	9	6.3	8	749	5992
	10	10.0	1	271	271
	11	10.0	4	149	596
	12	10.0	2	265	530
	13	10.0	2	321	642
	14	10.0	2	570	1140
	15	10.0	2	637	1274
	16	10.0	1	296	296
	17	10.0	2	480	960
	18	10.0	1	179	179
	19	10.0	1	109	109
	20	10.0	2	522	1044
	21	10.0	3	621	1863
	22	10.0	1	387	387
	23	10.0	2	687	1374
	24	12.5	2	759	1518
	25	12.5	1	163	163
	26	12.5	2	824	1648
	27	16.0	2	270	540
	28	16.0	2	326	652
	29	16.0	2	277	554
	30	16.0	1	272	272
	31	16.0	2	355	710
	32	16.0	2	807	1614
	33	16.0	2	284	568
	34	16.0	2	863	1726
	35	16.0	2	748	1496
	36	16.0	2	792	1584

Resumo do aço

AÇO	DIAM (mm)	C.TOTAL (m)	PESO + 10 % (kg)
CA50	6.3	383.5	103.2
	10.0	106.7	72.3
	12.5	33.3	35.3
	16.0	97.2	168.7
CA60	5.0	373	63.2

PESO TOTAL (kg)

CA50 379.5
CA60 63.2

Volume de concreto (C-30) = 4.81 m³
Área de forma = 50.27 m²

Características do Projeto	5 - OS VENTOS INCIDENTES NAS FACES X (90°) E Y (0°) , RESPECTIVAMENTE, NÃO OCORREM SIMULTANEAMENTE.
1 - COBRIMENTO DAS ARMADURAS - PILARES E VIGAS: 3.0 cm	
2 - COBRIMENTO DAS ARMADURAS - LAJES E ESCADAS: 3.0 cm	
3 - COBRIMENTO DAS ARMADURAS - FUNDAÇÃO: 4.5 cm	
4- PREVER LASTRO DE CONCRETO MAGRO (5 cm) SOB AS ESTRUTURAS EM CONCRETO.	

NOTAS 1 : DURABILIDADE	NOTAS 2 : NORMAS
1 - CLASSE DE AGRESSIVIDADE AMBIENTAL: II	- NBR 06118 - 2023 - Projeto de Estruturas de Concreto armado
2 - MÓDULO DE ELASTICIDADE > 35.42 GPa	- NBR 06120 - 2019 - Cargas para o Cálculo de Estruturas de edificações - Procedimento
3 - FATOR A/C < 0.4	- NBR 06123 - 2023 - Forças Devidas ao Vento em Edificações
4 - AÇO CA 50A e CA 60B	- NBR 8681 - 2003 - Ações e Segurança nas Estruturas
5 - CONCRETO CLASSE > 30 MPa	- NBR 6122 - 2022 - Projeto e execução de Fundações
6 - CONSUMO DE CIMENTO > 350 Kg/m³	

LEGENDA DA PLANTA DE LOCAÇÃO

- A ORIENTAÇÃO DOS EIXOS DOS PILARES
- 1 ORIENTAÇÃO DOS EIXOS DOS PILARES

- 1 - Dimensões em Centímetros e Níveis em metros
- 2 - Conferir as disposição das armaduras antes da concretagem.
- 3 - A Responsabilidade pela fiscalização da obra é do Engº resp Técnico.
- 4 - Aconselhamos moldagem de corpos de prova para cada caminhão betoneira.
- 5 - Respeitar os prazos mínimos para retirada de formas e escoramentos.
- 6 - Evitar romper concreto após endurecido, com marreto e talhadeira.
- 7 - Toda e qualquer alteração no respectivo projeto, o Calculista deverá ser consultado e o mesmo deverá emitir seu parecer por escrito.



AUTOR(A) DO PROJETO EXECUTIVO	REGISTRO
JOSÉ RENATO RODRIGUES ENGENHEIRO CIVIL	CREA: ES-004710/D
JOSE RENATO RODRIGUES:78018714720	Assinado de forma digital por JOSE RENATO RODRIGUES:78018714720 Dados: 2025.05.23 13:26:53 -03'00'

R0	XXXXXXXXX	EMIÇÃO INICIAL
REVISÃO	DATA	DESCRIÇÃO

TÍTULO DO PROJETO
UNIDADE BÁSICA DE SAÚDE

PROPRIETÁRIO
FUNDO MUNICIPAL DE SAÚDE
FUNDO PÚBLICO DA ADMINISTRAÇÃO DIRETA MUNICIPAL

CNPJ
10.551.277/0001-66
ENDEREÇO DO FUNDO
Praça Cel. Paiva Gonçalves, 50 Centro - Mimoso do Sul-ES
ENDEREÇO DA OBRA
Rua Projetada, s/n Distrito de Ponte do Itabapoana
CEP 29. 440-982 - Mimoso do Sul- ES

TÍTULO DA PRANCHA
DETALHAMENTO DAS VIGAS EM CONCRETO ARMADO
NÍVEL DO PAVIMENTO COBERTURA 2


DESCRIÇÃO DA ETAPA

PROJETO ESTRUTURAL

NOME: PRANCHA - ARQUIVO MS_UBS1_EST_01	REVISÃO R00	UNIDADE CM	DATA 28/08/2024	ESCALA INDICADA
AUTOR(A) INTELECTUAL			REGISTRO	
JOSÉ RENATO RODRIGUES			CREA: ES-004710/D	
DIREITOS AUTORAIS RESERVADOR CONFORME LEGISLAÇÃO NACIONAL E INTERNACIONAL				




Autenticar documento em <https://mimosodosul.prefeiturasempapel.com.br/autenticidade>
com o identificador: 320033003100380033003A00540052004100. Documento assinado digitalmente
conforme MP nº 2.200-2/2001, que institui a Infra-estrutura de Chaves Públicas Brasileira - ICP-
Brasil.

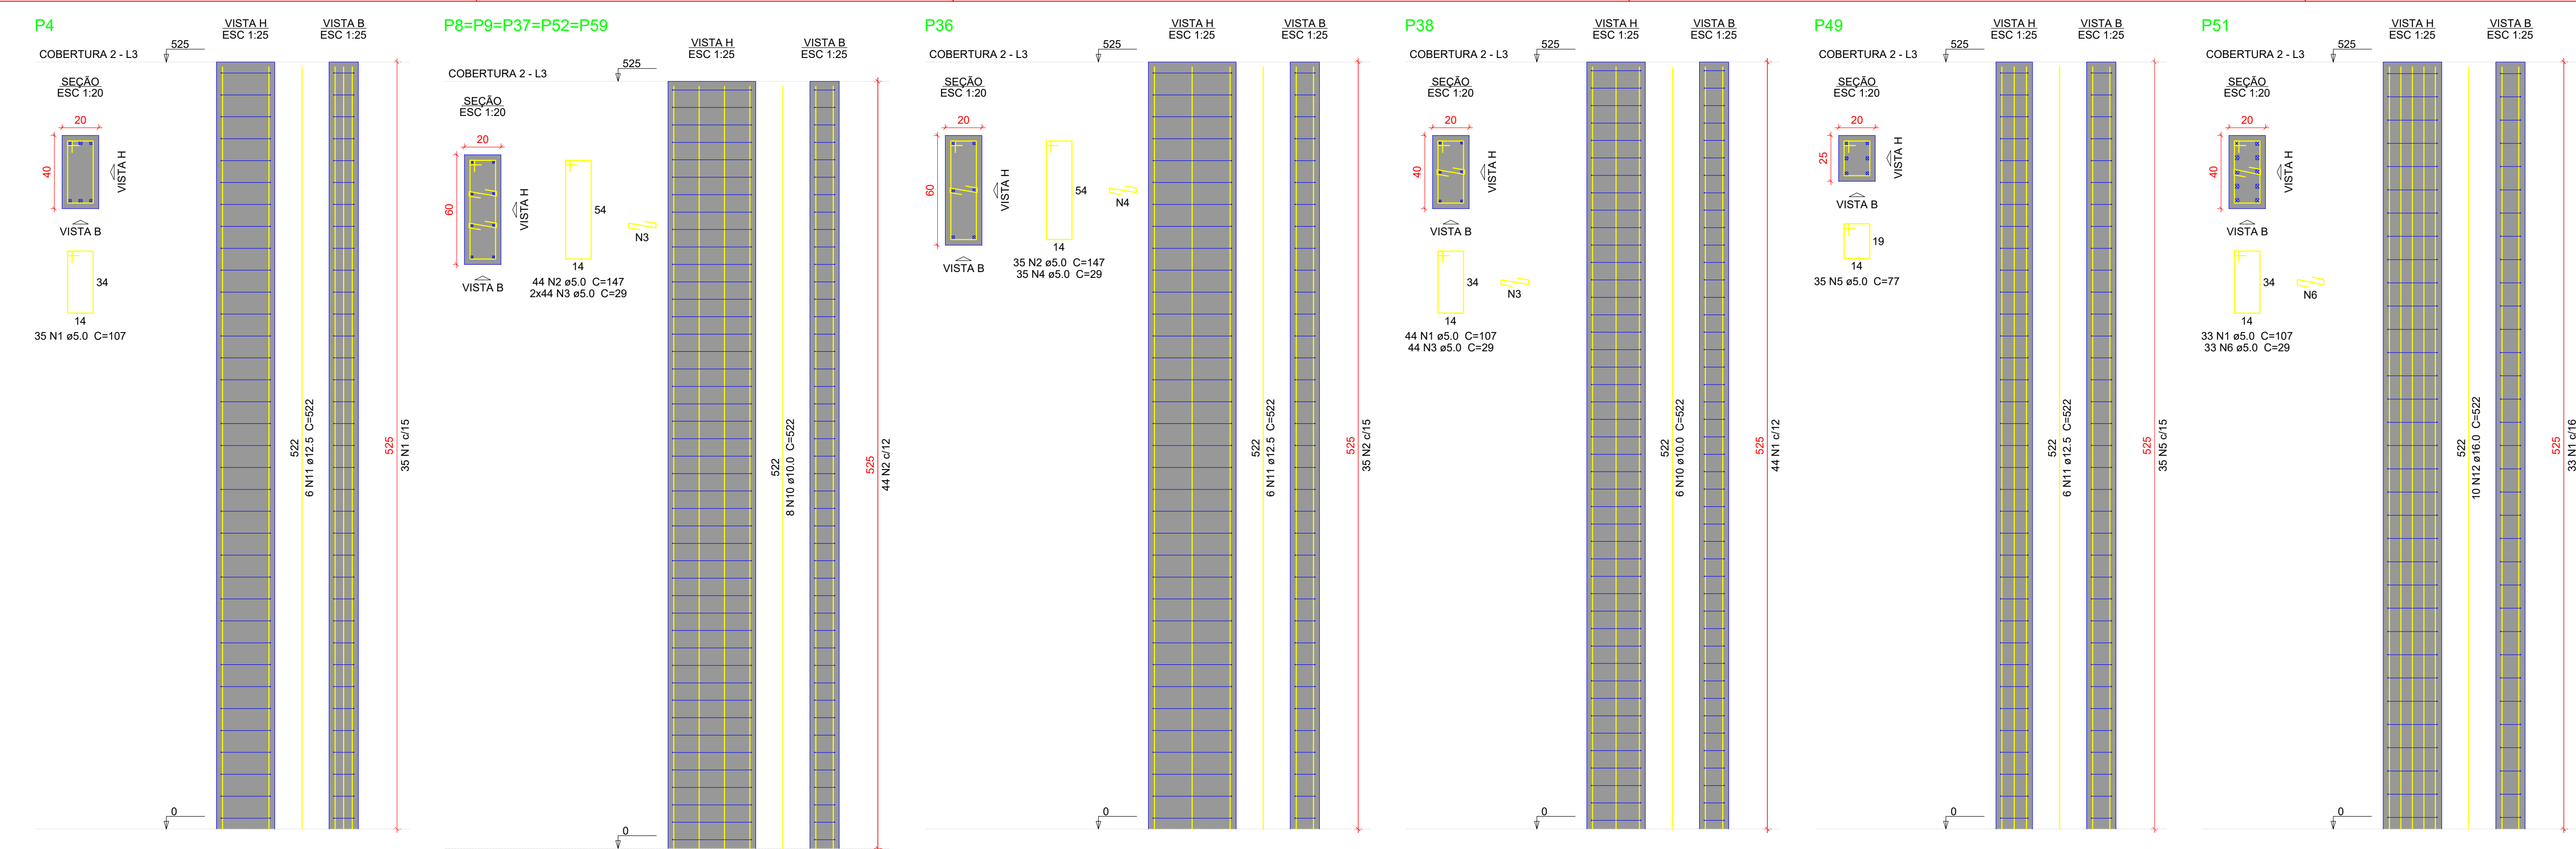

Relação do aço					
P4	5xP8		P36		
P38	P49		P51		
2xP53	P55		P56		
P58					
AÇO	N	DIAM (mm)	QUANT	C.UNIT (cm)	C.TOTAL (cm)
CA60	1	5.0	112	107	11984
	2	5.0	255	147	37485
	3	5.0	484	29	14038
	4	5.0	140	29	4060
	5	5.0	35	77	2695
	6	5.0	66	29	1914
	7	5.0	70	127	8890
	8	5.0	77	97	7469
	9	5.0	35	137	4795
	10	10.0	50	522	26100
CA50	11	12.5	36	522	18792
	12	16.0	16	522	8352

Resumo do aço			
AÇO	DIAM (mm)	C.TOTAL (m)	PESO + 10 % (kg)
CA50	10.0	261	177
	12.5	188	199.1
	16.0	83.6	145
CA60	5.0	933.3	158.2
PESO TOTAL (kg)			
CA50	521.1		
CA60	158.2		
Volume de concreto (C-30) = 7.67 m³			
Área de forma = 108.15 m²			

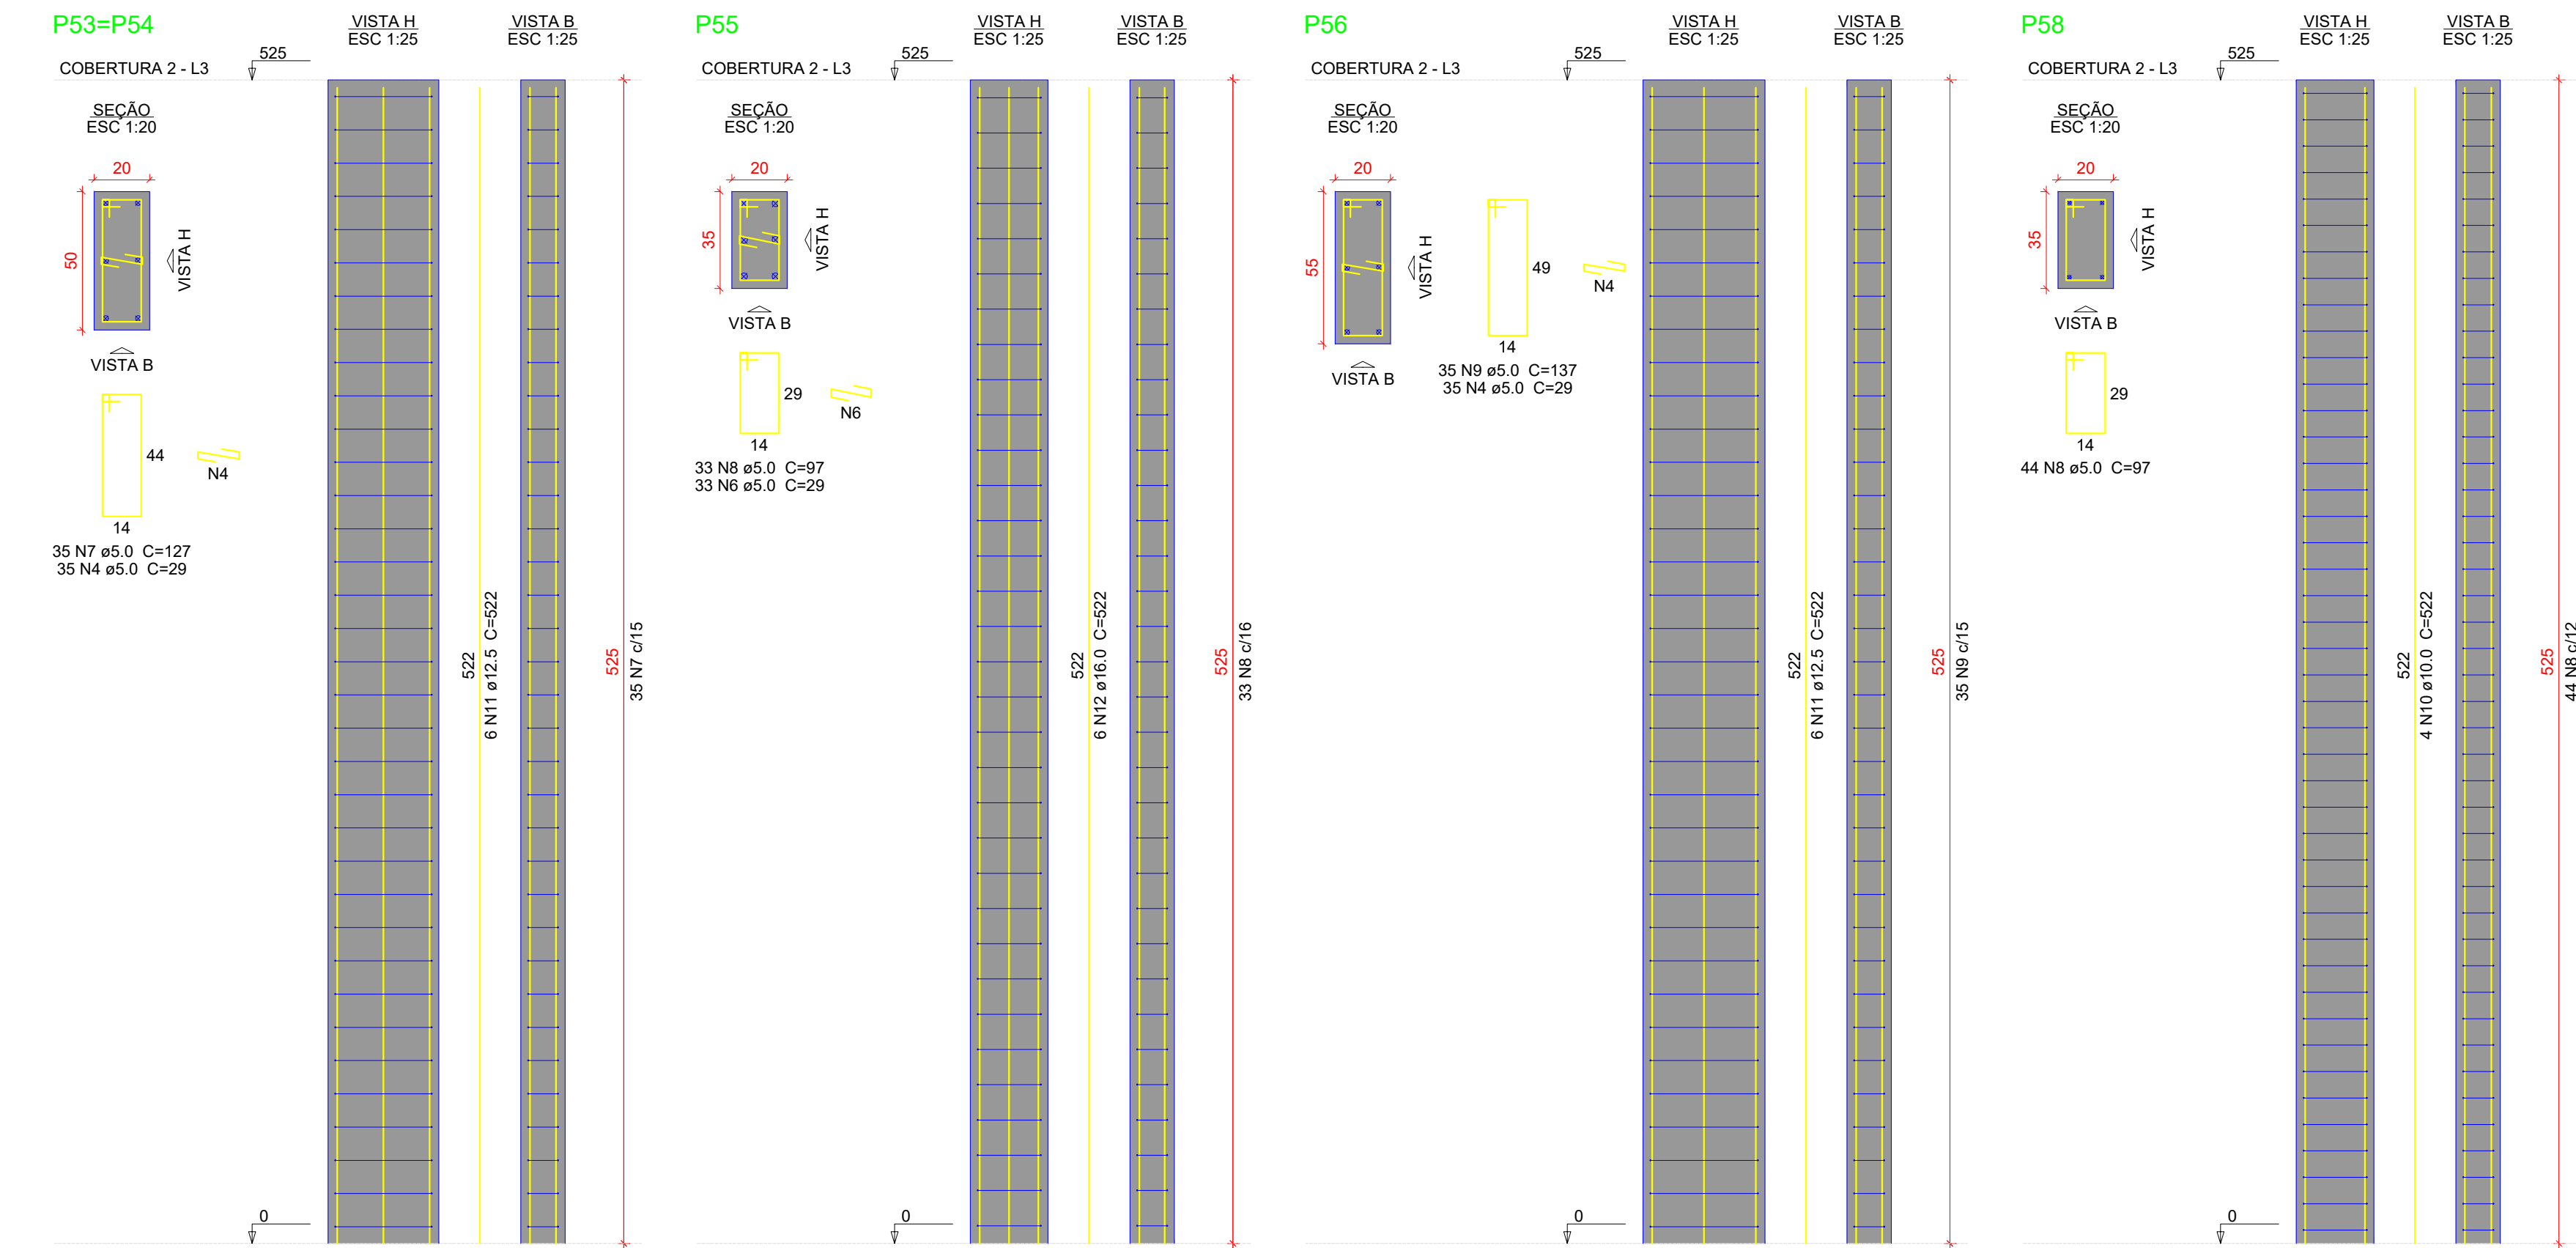

Características do Projeto		5 – OS VENTOS INCIDENTES NAS FACES X (90°) E Y (0°) , RESPECTIVAMENTE, NÃO OCORREM SIMULTANEAMENTE.
1 – COBRIMENTO DAS ARMADURAS – PILARES E VIGAS:	3.0 cm	
2 – COBRIMENTO DAS ARMADURAS – LAJES E ESCADAS:	3.0 cm	
3 – COBRIMENTO DAS ARMADURAS – FUNDAÇÃO:	4.5 cm	
4– PREVER LASTRO DE CONCRETO MAGRO (5 cm) SOB AS ESTRUTURAS EM CONCRETO.		

NOTAS 1 : DURABILIDADE	NOTAS 2 : NORMAS
1 – CLASSE DE AGRESSIVIDADE AMBIENTAL: II	– NBR 06118 – 2023 – Projeto de Estruturas de Concreto armado
2 – MÓDULO DE ELASTICIDADE > 35.42 GPa	– NBR 06120 – 2019 – Cargas para o Cálculo de Estruturas de edificações – Procedimento
3 – FATOR A/C < 0.4	– NBR 06123 – 2023 – Forças Devidas ao Vento em Edificações
4 – AÇO CA 50A e CA 60B	– NBR 8681 – 2003 – Ações e Segurança nas Estruturas
5 – CONCRETO CLASSE > 30 MPa	– NBR 6122 – 2022 – Projeto e execução de Fundações
6 – CONSUMO DE CIMENTO > 350 Kg/m³	

LEGENDA DA PLANTA DE LOCAÇÃO

- ORIENTAÇÃO DOS EIXOS DOS PILARES
- ORIENTAÇÃO DOS EIXOS DOS PILARES

- 1 – Dimensões em Centímetros e Níveis em metros
- 2 – Conferir as disposição das armaduras antes da concretagem.
- 3 – A Responsabilidade pela fiscalização da obra é do Engº resp Técnico.
- 4 – Aconselhamos moldagem de corpos de prova para cada caminhão betoneira.
- 5 – Respeitar os prazos mínimos para retirada de formas e escoramentos.
- 6 – Evitar romper concreto após endurecida, com marreto e talhadeira.
- 7 – Toda e qualquer alteração no respectivo projeto, o Calculista deverá ser consultado e o mesmo deverá emitir seu parecer por escrito.



AUTOR(A) DO PROJETO EXECUTIVO		REGISTRO
JOSÉ RENATO RODRIGUES ENGENHEIRO CIVIL		CREA: ES-004710/D
JOSE RENATO RODRIGUES:78018714720		
Assinado de forma digital por JOSE RENATO RODRIGUES:78018714720 Dados: 2025.05.23 13:24:21 -03'00'		
ASSINATURA/CARIMBO		

R0	XXXX/XXXX	EMIÇÃO INICIAL
REVISÃO	DATA	DESCRIÇÃO

TÍTULO DO PROJETO		
UNIDADE BÁSICA DE SAÚDE		
PROPRIETÁRIO		
FUNDO MUNICIPAL DE SAÚDE		
FUNDO PÚBLICO DA ADMINISTRAÇÃO DIRETA MUNICIPAL		
CNPJ		
10.551.277/0001-66		



Autenticar documento em <https://mimosodosul.prefeiturasempapel.com.br/autenticidade>
com o identificador: 3200330031003800330033A00540052004100. Documento assinado digitalmente
conforme MP nº 2.200-2/2001, que institui a Infra-estrutura de Chaves Públicas Brasileira - ICP-
Brasil.

OBRA

Tipo	Resumo de materiais de projeto estrutural em concreto armado
Título	Relação de materiais - UBS - PORTE I
Endereço	Esplanada dos Ministérios
Cliente	SECRETARIA DE ATENÇÃO PRIMÁRIA À SAÚDE

Resumo de Materiais (Moldados in Loco)

Resumo por elemento e por pavimento

Pavimento	Elemento	Peso do aço +10 % (kg)	Volume de concreto (m³)	Área de forma (m²)	Consumo de aço (kg/m³)	Peso treliças (kg)
COBERTURA 2	Vigas	1.065,9	13,1	136,0	81,4	0,0
	Pilares	679,4	7,7	108,2	88,2	0,0
	Lajes	0,0	3,7	0,0	0,0	0,0
	Fundações	0,0	0,0	0,0	0,0	0,0
	Total	1.745,3	24,5	244,2	71,2	0,0
COBERTURA 1	Vigas	1.335,9	17,0	156,0	78,6	0,0
	Pilares	762,6	10,9	174,8	70,0	0,0
	Lajes	521,8	29,1	56,6	17,9	0,0
	Fundações	0,0	0,0	0,0	0,0	0,0
	Total	2.620,3	57,0	387,4	46,0	0,0
TÉRREO	Vigas	1.529,5	17,7	232,0	86,4	0,0
	Pilares	655,3	4,9	75,3	133,7	0,0
	Lajes	25,3	0,2	2,2	126,5	0,0
	Fundações	1.455,2	34,8	85,1	41,8	0,0
	Total	3.665,3	57,6	394,6	63,6	0,0



Autenticar documento em <https://mimosodosul.prefeiturasempapel.com.br/autenticidade> ou em forma digital por JOSE RENATO
 com o identificador 320033003100380033003A00540052004100, Documento assinado digitalmente
 conforme MP nº 2.200-2/2001, que institui a Infra-estrutura de Chaves Públicas Brasileira - ICP-
 Brasil.

Resumo por bitola e por elemento

Aço	Diâmetro (mm)	Peso + 10 % (kg)				
		Vigas	Pilares	Lajes	Fundações	Total
CA50	6,3	468,9	0,0	236,2	33,8	738,9
CA50	8,0	356,2	0,0	223,0	857,3	1.436,5
CA50	10,0	761,4	1.048,6	12,3	57,2	1.879,5
CA50	12,5	1.044,6	304,8	0,0	120,1	1.469,5
CA50	16,0	592,3	196,1	0,0	374,2	1.162,6
CA60	5,0	707,8	547,7	75,7	12,5	1.343,7

Resumo por material e por elemento

		Vigas	Pilares	Lajes	Fundações	Total
Peso total + 10% (kg)	CA50	3.223,4	1.549,5	471,4	1.442,7	6.687,0
	CA60	707,8	547,7	75,7	12,5	1.343,7
	Total	3.931,2	2.097,2	547,1	1.455,2	8.030,7
Volume concreto (m³)	C-30	47,9	23,5	33,1	34,8	139,3
Área de forma (m²)		524,0	358,2	58,9	85,1	1.026,2
Consumo de aço (kg/m³)		82,1	89,2	16,5	41,8	57,7

Resumo dos blocos de enchimento

Pavimento	Tipo	Nome	Dimensões (cm)			Quantidade
			hb	bx	by	
COBERTURA 2	EPS Unidirecional	B8/30/125/10	8	30	125	160
COBERTURA 1	EPS Unidirecional	B12/30/125/10	12	30	125	764
	EPS Unidirecional	B16/30/125/10	16	30	125	60



Autenticar documento em <https://mimosodosul.prefeiturasempapel.com.br/autenticidade>
 EPS Unidirecional B16/30/125/10 003A00540052004400, Documento assinado digitalmente
 conforme MP nº 2.200-2/2001, que institui a Infra-estrutura de Chaves Públicas Brasileira - ICP-
 Brasil.

OBRA	
Tipo:	Resumo de materiais de projeto estrutural em concreto armado
Título:	Relação de materiais - UBS PORTE I
Endereço:	Esplanada dos Ministérios
Cliente:	SECRETARIA DE ATENÇÃO PRIMÁRIA À SAÚDE

Resumo de Materiais (Moldados in Loco)

COBERTURA 1				
Lajes				
N°	Descrição	Item	Quantidade	Unidade
1	Concreto	C-30	29,1	m³
2	Forma	Área de forma	56,6	m²
3	Aço CA60	Ø 5.0 mm	91,8	kg
4	Aço CA50	Ø 6.3 mm	213,2	kg
5	Aço CA50	Ø 8.0 mm	202,8	kg
6	Aço CA50	Ø 10.0 mm	12,3	kg
Pilares				
N°	Descrição	Item	Quantidade	Unidade
1	Concreto	C-30	10,9	m³
2	Forma	Área de forma	174,8	m²
3	Aço CA60	Ø 5.0 mm	244,8	kg
4	Aço CA50	Ø 10.0 mm	503,7	kg
5	Aço CA50	Ø 12.5 mm	15,3	kg
Vigas				
N°	Descrição	Item	Quantidade	Unidade
1	Concreto	C-30	17,0	m³
2	Forma	Área de forma	156,0	m²
3	Aço CA60	Ø 5.0 mm	263,3	kg
4	Aço CA50	Ø 6.3 mm	139,4	kg
5	Aço CA50	Ø 8.0 mm	115,3	kg
6	Aço CA50	Ø 10.0 mm	373,9	kg
7	Aço CA50	Ø 12.5 mm	407,7	kg
8	Aço CA50	Ø 16.0 mm	41,4	kg

COBERTURA 2				
Lajes				
N°	Descrição	Item	Quantidade	Unidade
1	Concreto	C-30	3,7	m³
Pilares				
N°	Descrição	Item	Quantidade	Unidade
1	Concreto	C-30	7,7	m³
2	Forma	Área de forma	108,2	m²
3	Aço CA60	Ø 5.0 mm	158,9	kg
4	Aço CA50	Ø 10.0 mm	177,0	kg
5	Aço CA50	Ø 12.5 mm	199,1	kg
6	Aço CA50	Ø 16.0 mm	145,0	kg



Autenticar documento em <https://mimosodosul.prefeiturasempapel.com.br/autenticidade> com o identificador 320033003100380033003A00540052004100, Documento assinado digitalmente conforme MP nº 2.200-2/2001, que institui a Infra-estrutura de Chaves Públicas Brasileira - ICP-Brasil.

Vigas				
N°	Descrição	Item	Quantidade	Unidade
1	Concreto	C-30	13,1	m³
2	Forma	Área de forma	136,0	m²
3	Aço CA60	Ø 5.0 mm	168,9	kg
4	Aço CA50	Ø 6.3 mm	264,4	kg
5	Aço CA50	Ø 8.0 mm	28,2	kg
6	Aço CA50	Ø 10.0 mm	168,0	kg
7	Aço CA50	Ø 12.5 mm	117,8	kg
8	Aço CA50	Ø 16.0 mm	318,9	kg

TÉRREO				
Fundações				
N°	Descrição	Item	Quantidade	Unidade
1	Concreto	C-30	39,2	m³
2	Forma	Área de forma	160,1	m²
3	Aço CA60	Ø 5.0 mm	160,7	kg
4	Aço CA50	Ø 6.3 mm	74,7	kg
5	Aço CA50	Ø 8.0 mm	798,5	kg
6	Aço CA50	Ø 10.0 mm	422,6	kg
7	Aço CA50	Ø 12.5 mm	207,0	kg
8	Aço CA50	Ø 16.0 mm	425,1	kg
Vigas				
N°	Descrição	Item	Quantidade	Unidade
1	Concreto	C-30	17,7	m³
2	Forma	Área de forma	232,0	m²
3	Aço CA60	Ø 5.0 mm	279,6	kg
4	Aço CA50	Ø 6.3 mm	64,4	kg
5	Aço CA50	Ø 8.0 mm	212,0	kg
6	Aço CA50	Ø 10.0 mm	227,4	kg
7	Aço CA50	Ø 12.5 mm	517,4	kg
8	Aço CA50	Ø 16.0 mm	230,7	kg

Resumo de Materiais (Pré-Moldados)

COBERTURA 1				
Vigotas PM				
N°	Descrição	Item	Quantidade	Unidade
1	Aço CA60	Ø 5.0 mm	269,9	kg
2	Aço CA60	TR 12645	816,0	kg
3	Aço CA60	TR 16745	95,9	kg

COBERTURA 2				
Vigotas PM				
N°	Descrição	Item	Quantidade	Unidade
1	Aço CA60	Ø 5.0 mm	33,9	kg
2	Aço CA60	TR 08644	153,9	kg

