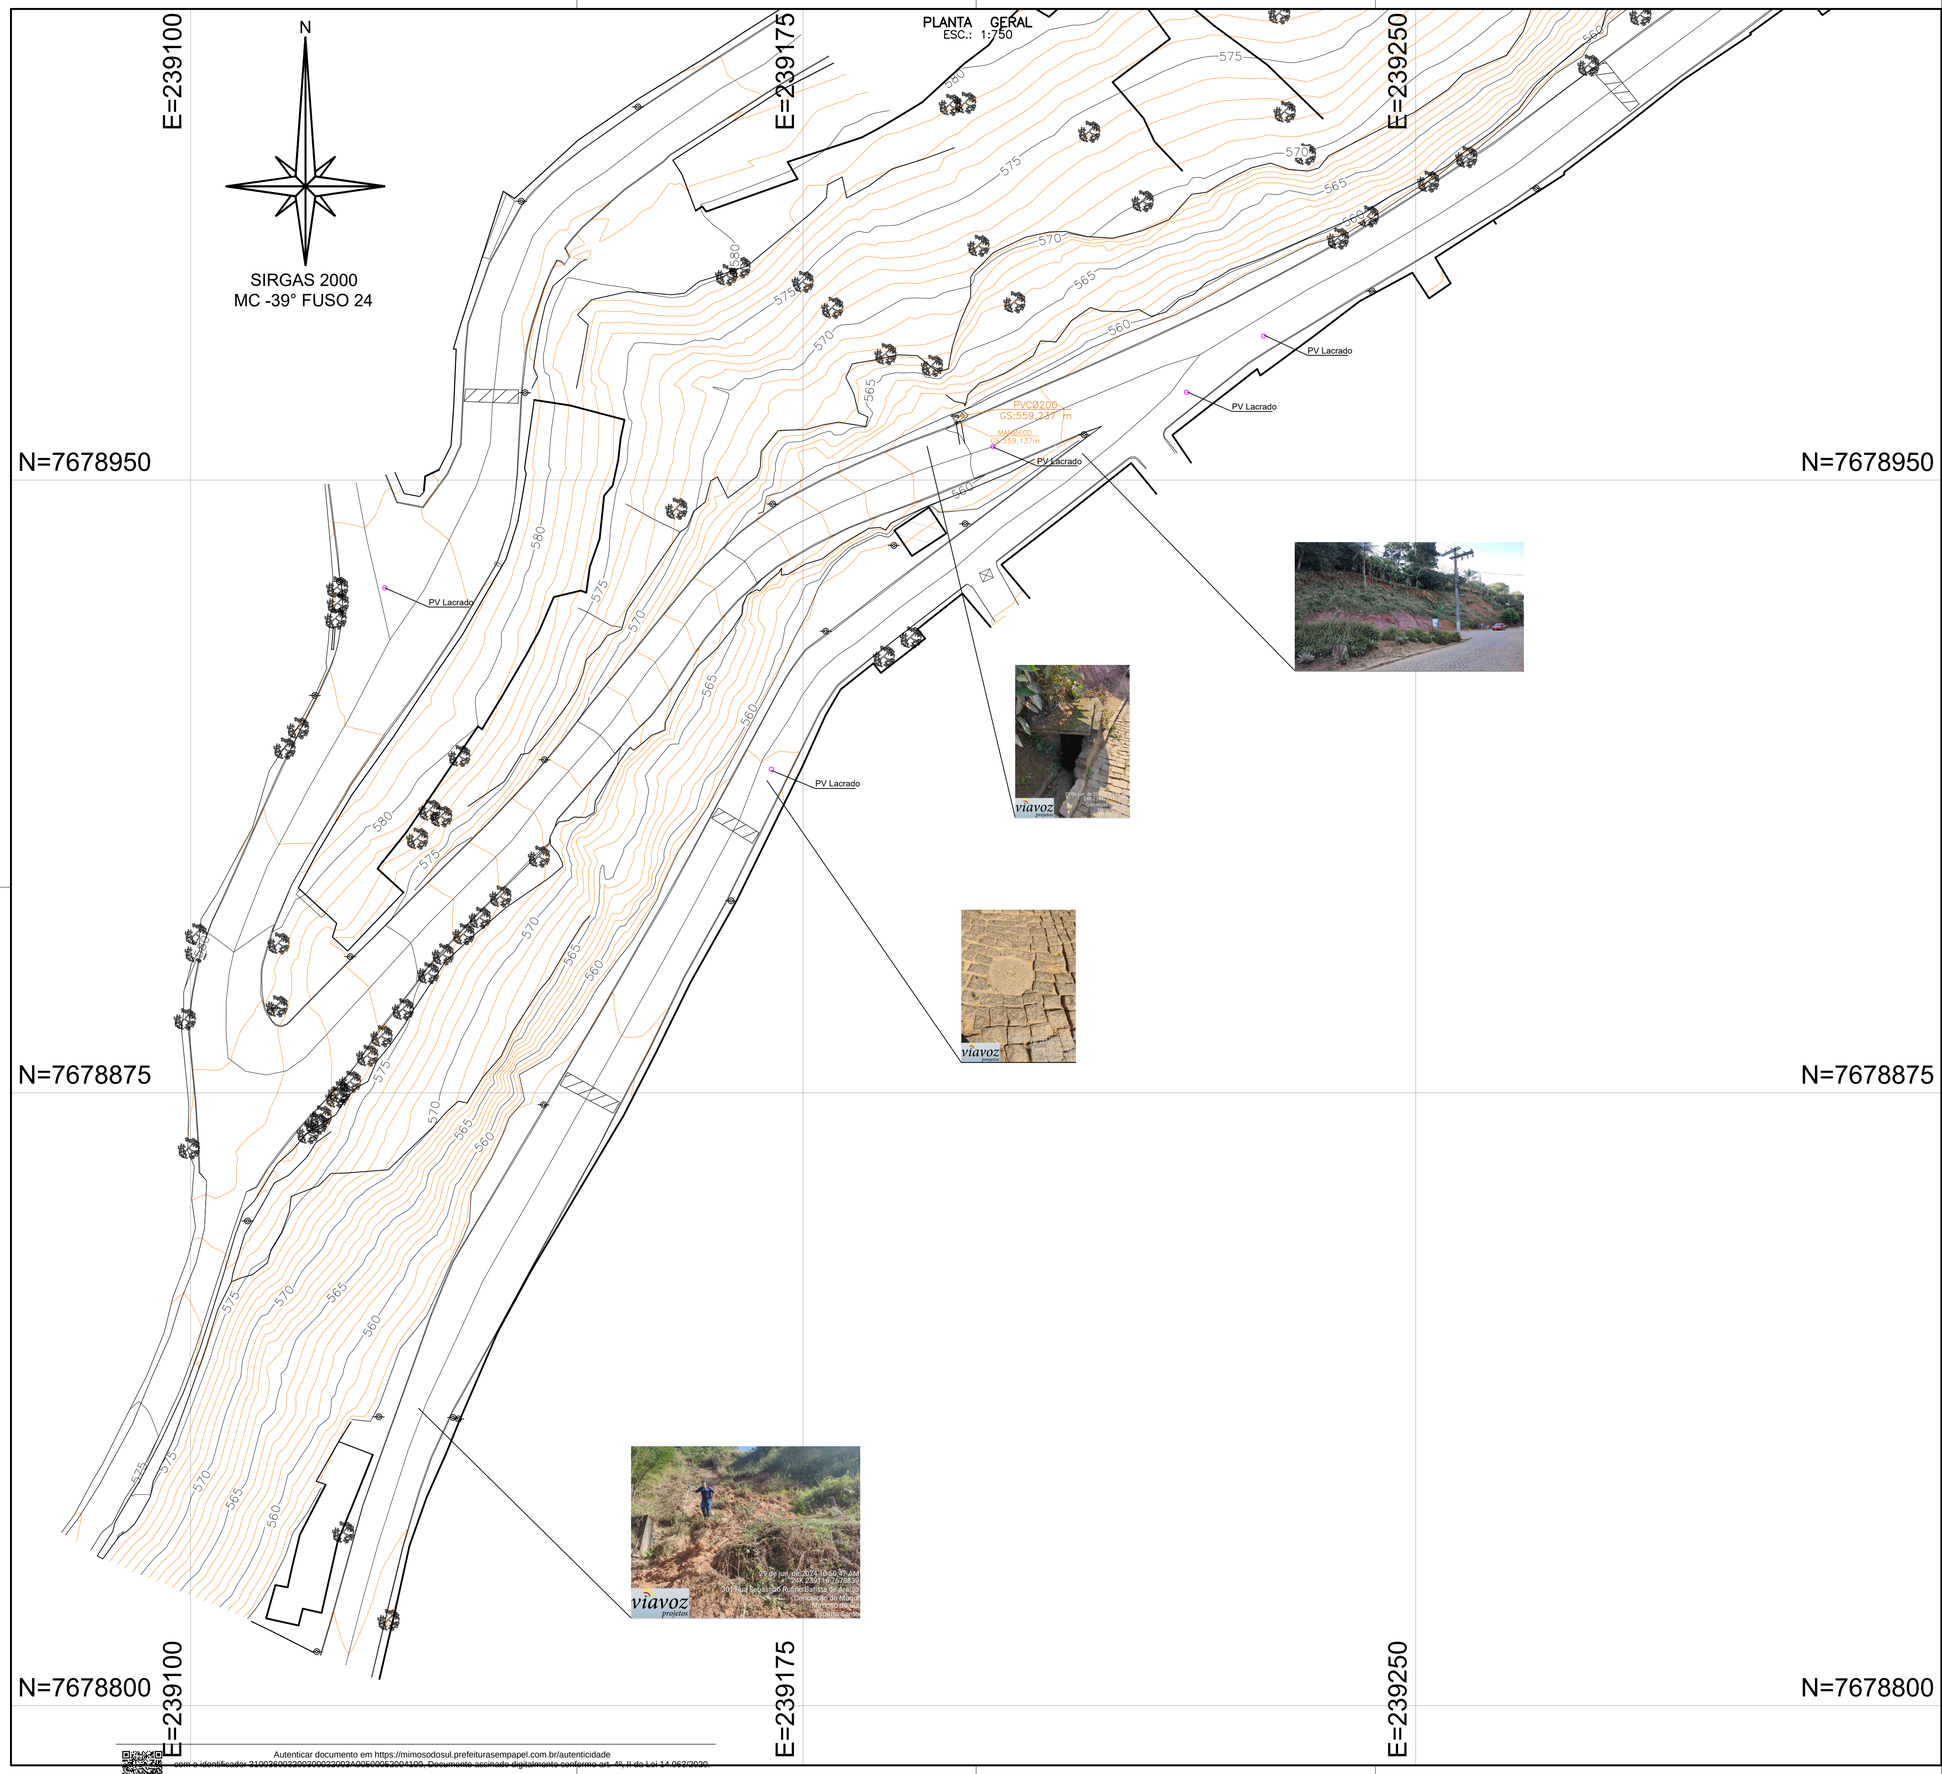

NOTAS GERAIS:

1 – MEDIDAS E COTAS EM METROS, EXCETO ONDE INDICADO.
2 – DATUM: SIRGAS 2000
PROJEÇÃO: UTM
ZONA 24 SUL
MERIDIANO CENTRAL: 39° W
3 – TOPOGRAFIA REFERENCIADA AO GEOIDE – ALTITUDE ORTOMÉTRICA

LEGENDA:

- EDIFICAÇÃO EXISTENTE
- MURO EXISTENTE
- CURVAS DE NÍVEL
- PORTÃO EXISTENTE
- MEIO–FIO
- EIXO DE VIAS
- BORDO DE ESTRADA EXISTENTE
- CALÇADA EXISTENTE
- TUBO DE DRENAGEM
- CERCA DE ARAME
- POÇO DE VISITA DRENAGEM
- POÇO DE VISITA ESGOTO
- POSTE PADRÃO
- ÁRVORE EXISTENTE
- POSTE DE MADEIRA
- TUBO DE ESGOTO
- CAIXA RALÖ GRELHA
- PLACA DE SINALIZAÇÃO

REV.	DESCRIÇÃO	DATA	EXEC.	VERIF.	APROV.
-	-	-	-	-	-
-	-	-	-	-	-
-	-	-	-	-	-
-	-	-	-	-	-
00	EMISSÃO INICIAL	07/2024	LUCAS H	MARIA	SINVAL

CONTRATADA: viavoz

RT: Sinval Ladeira
REG. CREA: 28.498/D
ART:

CONTRATANTE: PREFEITURA DE MIMOSO DO SUL

MUNICÍPIO/ÁREA: MIMOSO DO SUL

PROGRAMA: CONTENÇÃO VIA PRINCIPAL CONCEIÇÃO DE MUQUI

TÍTULO E CONTEÚDO:

PLANTA TOPOGRÁFICA

LEVANTAMENTO PLANIATIMÉTRICO CADASTRAL

DATA:	JULHO/2024	ESCALA:	1:750	FOLHA:
ARQUIVO:	TOP-PE-MD5683-CCM-072024-R00			01/02

Autenticar documento em https://mimosodosul.prefeiturasempapel.com.br/autenticidade
com o identificador 3100260032002000320032A005000520041001, Documento assinado digitalmente conforme art. 4º, II da Lei 14.063/2020.