
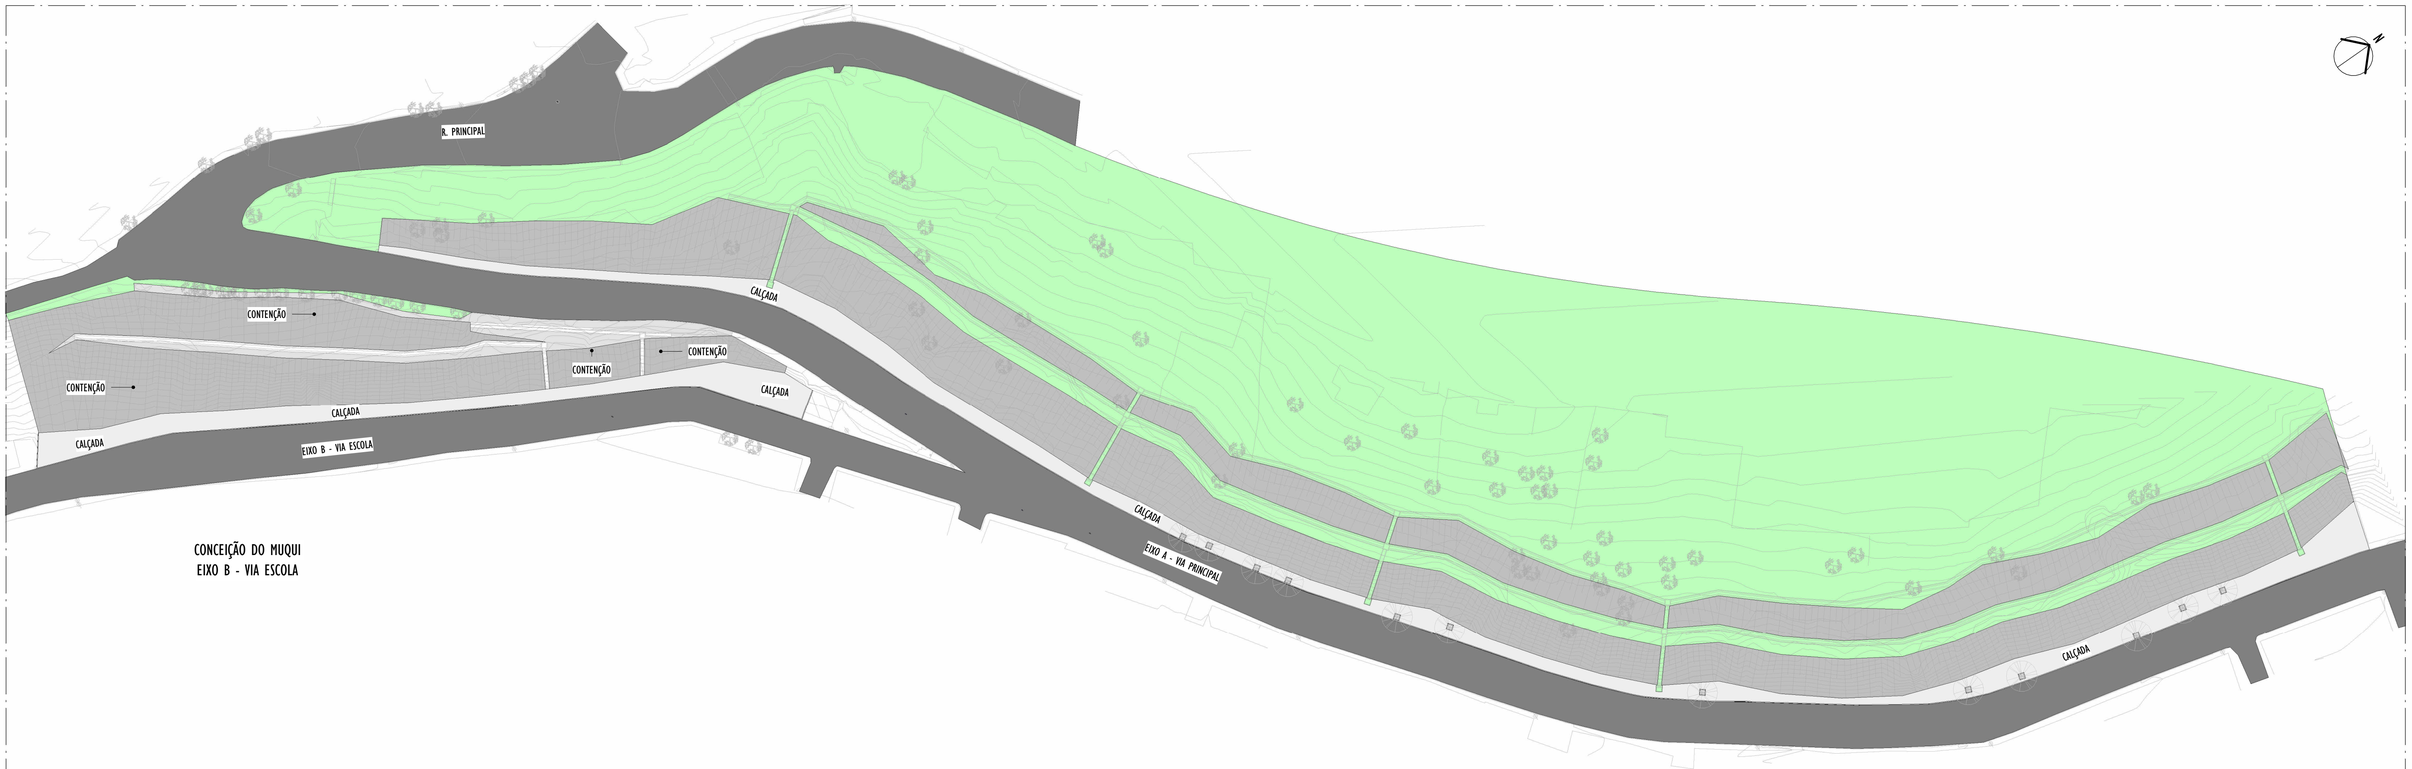



1 IMPLANTAÇÃO

ESCALA: 1 : 500

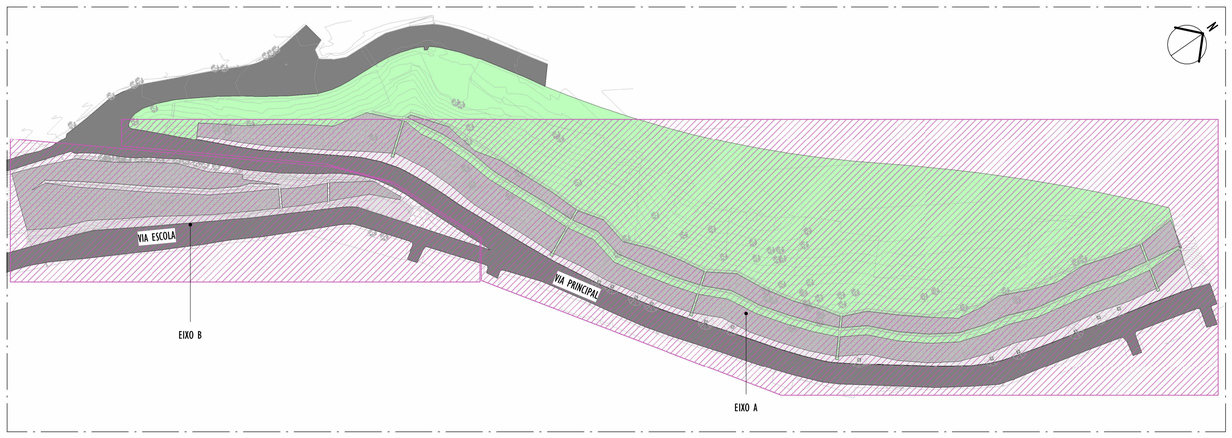

2 MAPA CHAVE GERAL - DIVISÃO EIXOS

ESCALA: 1 : 1000

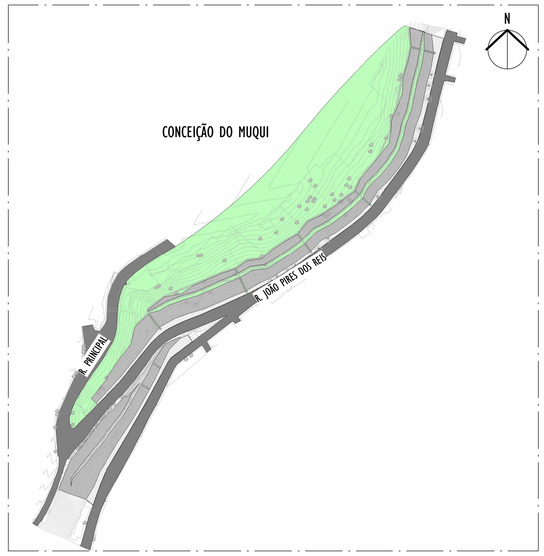

3 SITUAÇÃO

ESCALA: 1 : 2000

NOTAS GERAIS:

1. CONFERIR MEDIDAS NO LOCAL;
2. TODAS AS DIMENSÕES ESTÃO EM CENTÍMETROS;
3. AS COTAS PREVALECEM SOBRE O DESENHO;
4. OS DESENHOS DE MAIOR ESCALA PREVALECEM SOBRE OS DE MENOR ESCALA;
5. OS DESENHOS REFEREM-SE ÀS CARACTERÍSTICAS DIMENSIONAIS, FUNCIONAIS E PLÁSTICAS DE CADA ELEMENTO DETALHADO, ASPECTOS RELATIVOS À ESTABILIDADE ESTRUTURAL, ENCAIXES, COLAS E FIXAÇÕES SÃO DE RESPONSABILIDADE DO EXECUTOR.

TABELA DE MEIO-FIO / CORDÃO BOLEADO

DESCRIÇÃO	COMP.
MEIO-FIO EM CONCRETO	137,46 m

TABELA ACABAMENTO PISO

CÓD.	DESCRIÇÃO	ÁREA
P1	CALÇADA EM CONCRETO DESEMPENADO COM LASTRO DE BRITA E LONA PLÁSTICA SOBRE TERRA COMPACTADA	398,41 m²

TABELA DE MOBILIÁRIO

CÓD.	DESCRIÇÃO	QNTD.
M1	MESA DE CONCRETO APARENTE COM TAMPO DE 60X60X5CM, BASE DE 30X30X75CM E TABULEIRO 40X40CM EMBUTIDO NO CONCRETO, FEITO COM PASTILHAS DE MÁRMORE BRANCO E GRANITO PRETO 5X5X2CM	6
M2	BANCO DE CONCRETO PRÉ-FABRICADO DIMENSÕES: 180X50X45CM	6
M3	LIXEIRA	4

REV.	DESCRIÇÃO	DATA	EXEC.	VERIF.	APROV.
02	TROCA DE NOME SOLICITADO PELA PREFEITURA	MAIO/2026	JC	JC	SL
01	DIVISÃO EIXOS	DEZ/2024	JC	JC	SL
00	EMISSÃO INICIAL	JUL/2024	GA	JC	SL

CONTRATADA: viavoz

RT: Sinval Ladeira

REG. CREA: 28.498/D

ASS: SINVAL LADEIRA:13797247672 — Assinado de forma digital por SINVAL LADEIRA:13797247672 Dados: 2026.05.22 16:22:18 -03'00'

CONTRATANTE: PREFEITURA MUNICIPAL DE MIMOSO DO SUL

MUNICÍPIO/ÁREA: MIMOSO DO SUL - ES

PROGRAMA: MURO DE CONTENÇÃO NA ENCOSTA EM FRENTE À ESCOLA ANTÔNIA JUNGER POUBEL DA SILVA DE CONCEIÇÃO DE MUQUI

TÍTULO E CONTEÚDO:

PROJETO URBANÍSTICO EXECUTIVO

IMPLANTAÇÃO, SITUAÇÃO E MAPA CHAVE GERAL

DATA:	JULHO/2024	ESCALA:	INDICADA	FOLHA:
ARQUIVO:	URB-PE-MD5683-CCM-EIXOB-072024-R02			01/02