


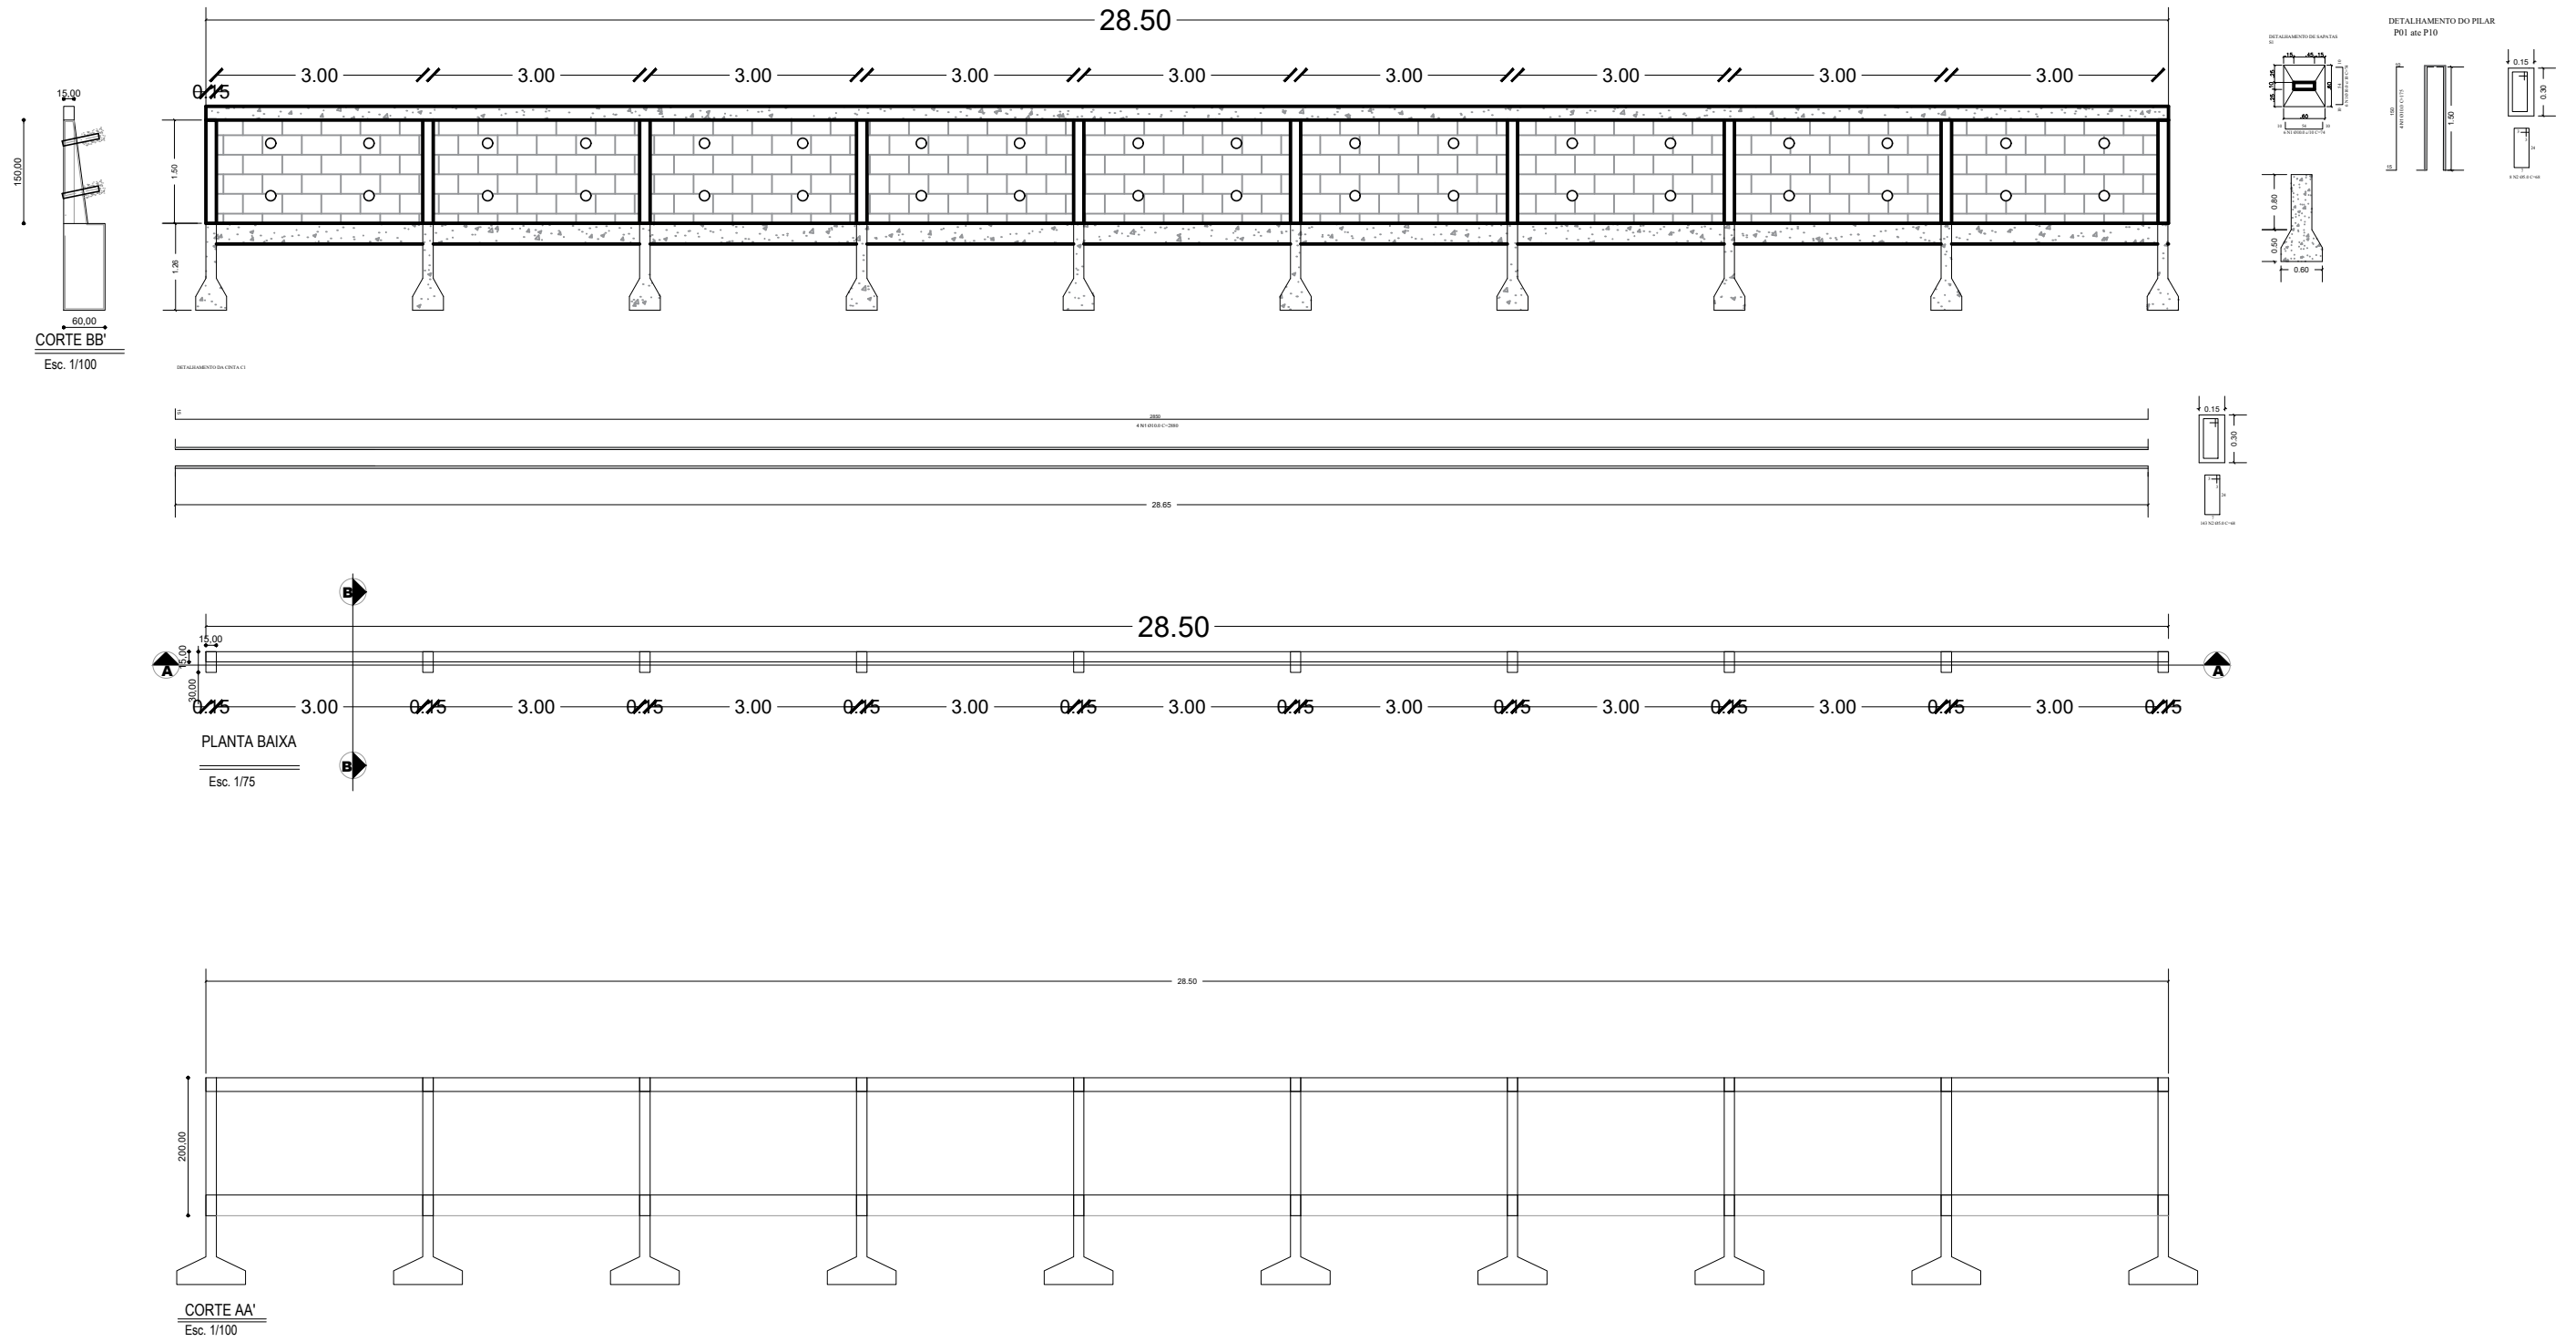

	PREFEITURA MUNICIPAL DE MIMOSO DO SUL SECRETARIA MUNICIPAL DE OBRAS			
	PROJETO ESTRUTURAL			
	MURO CORTINA CONTENÇÃO DE ENCOSTA			
CONTEÚDO: PLANTA BAIXA - CORTE A-A - DETALHE SAPATAS E PILARETES				
LOCAL: RUA CRISPIM BRAGA, BAIRRO MORRO DA PALHA				
RESPONSÁVEL TÉCNICO:		GESTOR DO EMPREENDIMENTO:	DATA: NOV. 2024	FOLHA: 02/02
JOSÉ RENATO RODRIGUES EGENHEIRO CIVIL CREA4.710 D/ ES		PETER NOGUEIRA DA COSTA PREFEITO MUNICIPAL	ESCALA: INDICADA	