


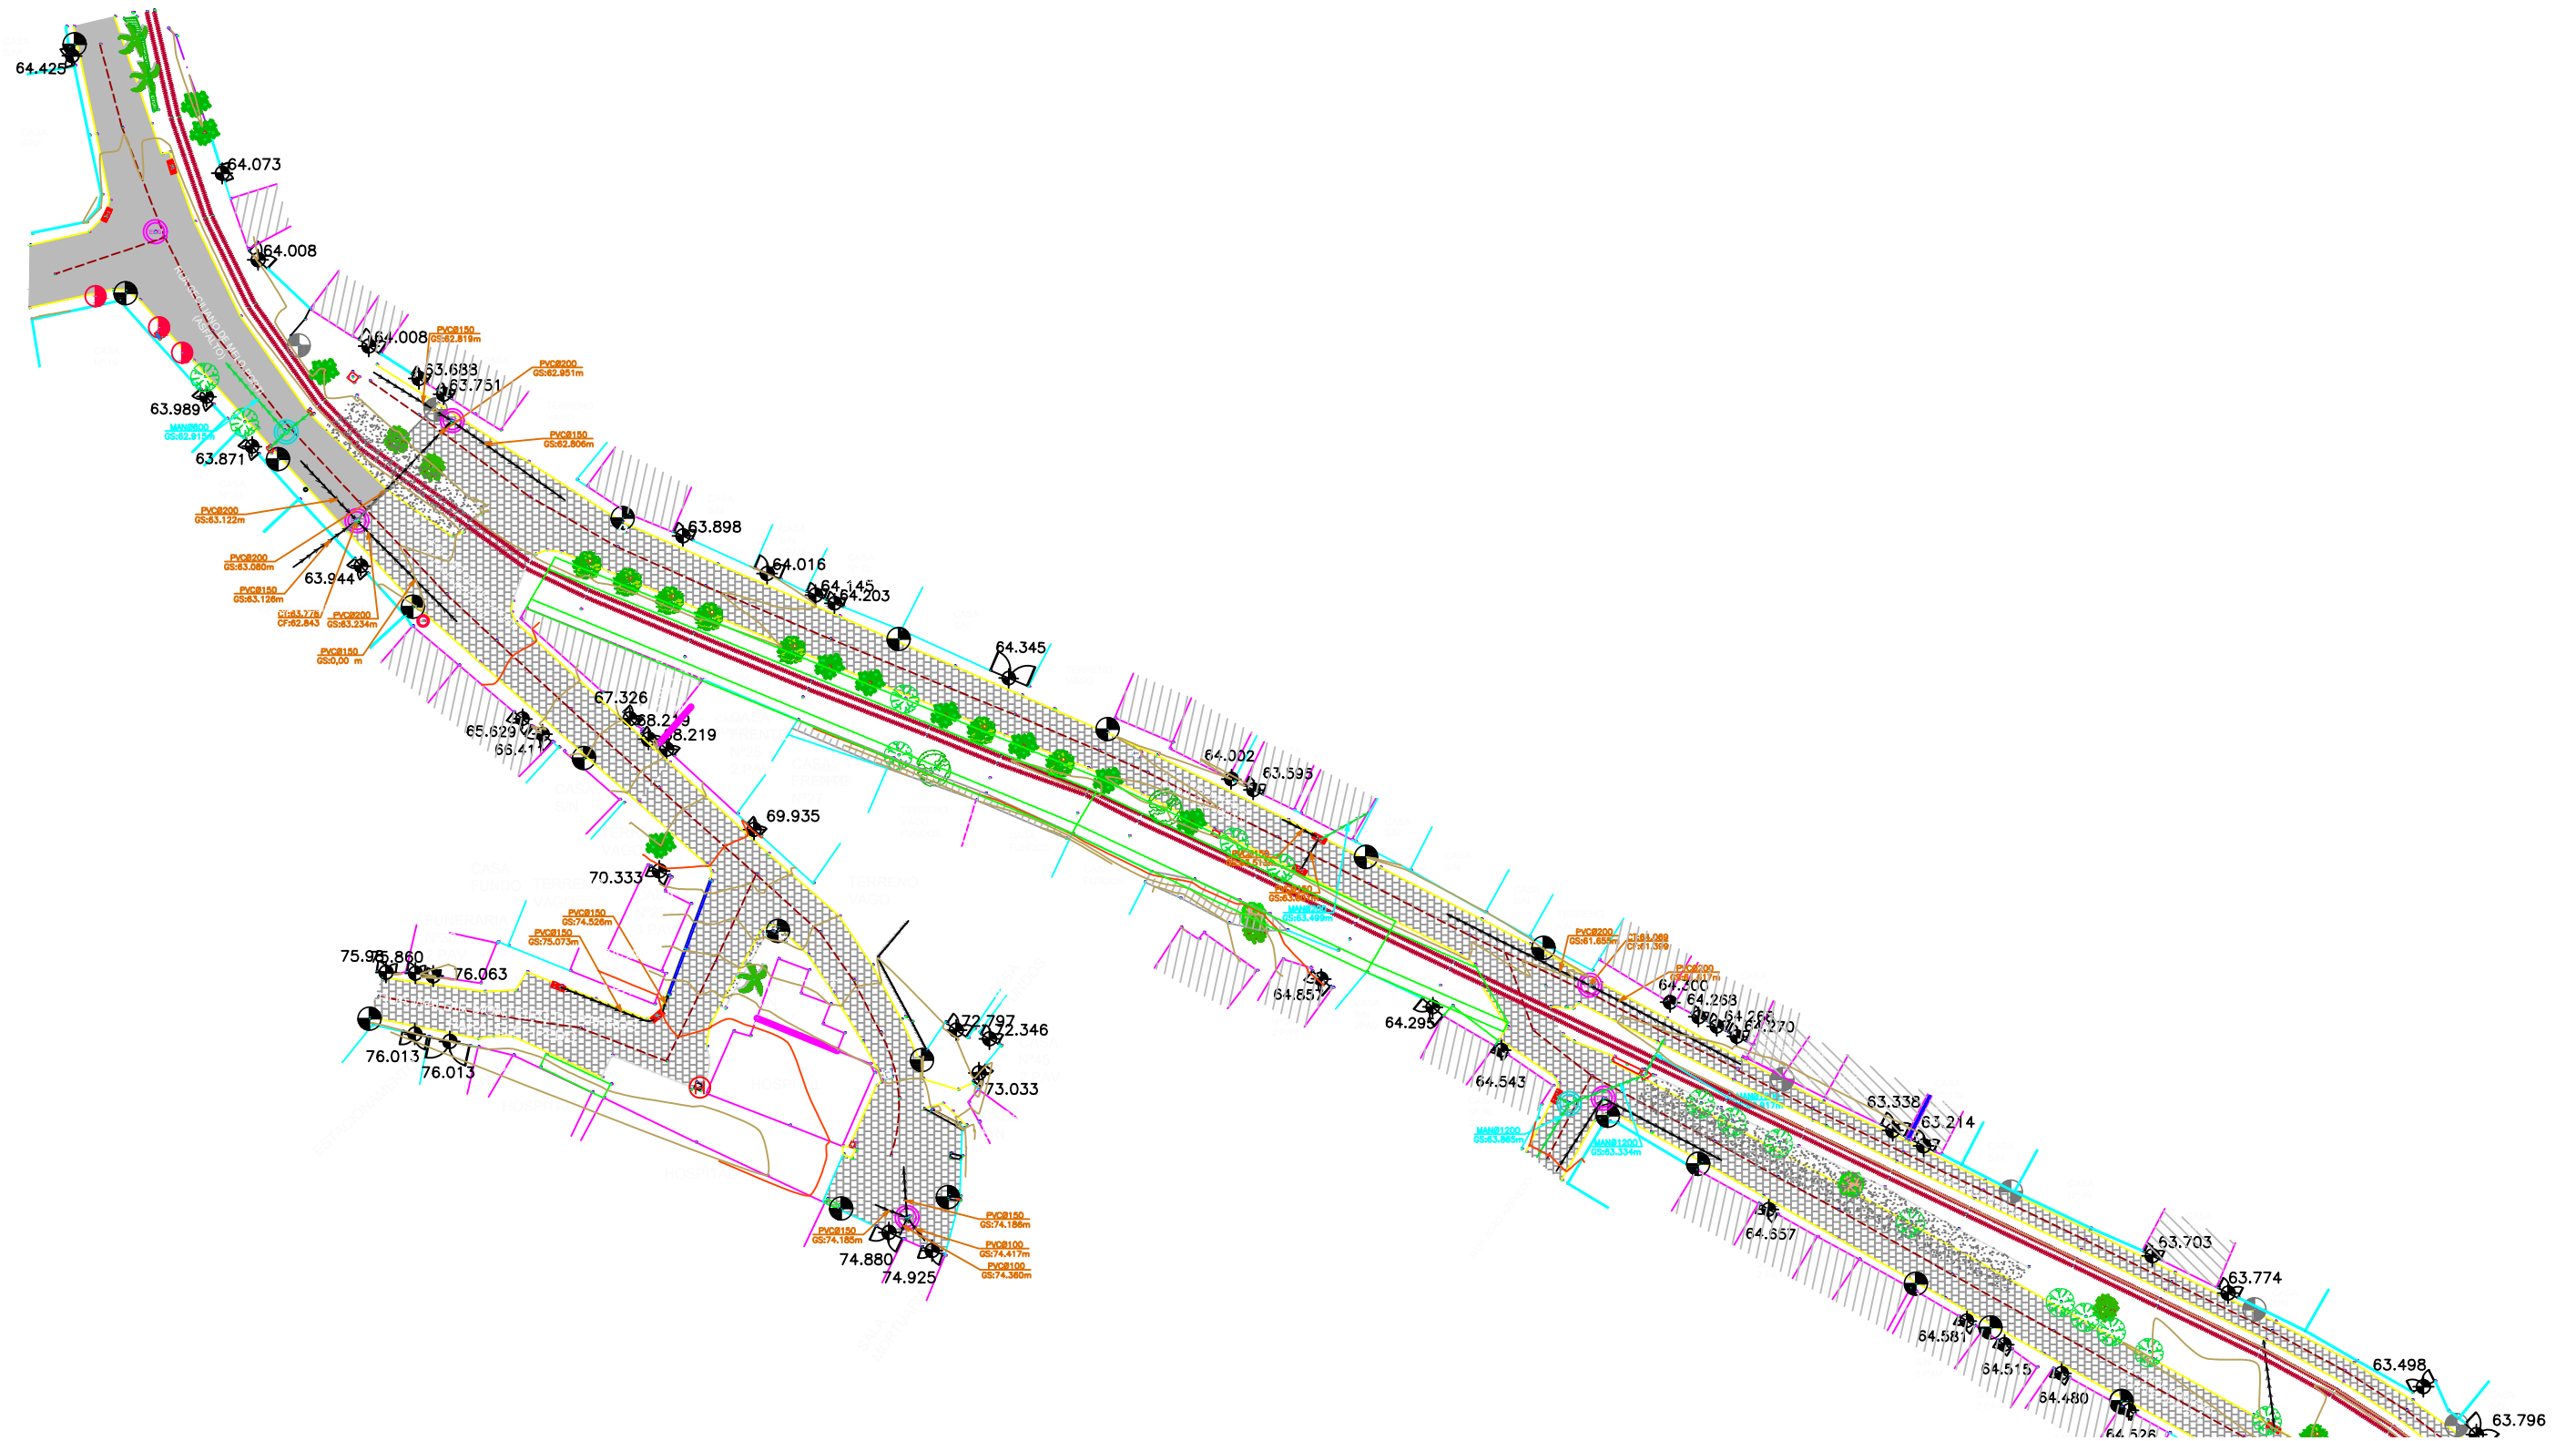

LEVANTAMENTO TOPOGRÁFICO

Esc. 1/1000

	PREFEITURA MUNICIPAL DE MIMOSO DO SUL SECRETARIA MUNICIPAL DE OBRAS			
	PROJETO DE PAVIMENTAÇÃO			
	LEVANTAMENTO TOPOGRÁFICO			
CONTEÚDO:	PLANTA TOPOGRÁFICA			
LOCAL:	RUA CRISPIM BRAGA, BAIRRO MORRO DA PALHA			
RESPONSÁVEL TÉCNICO:	GESTOR DO EMPREENDIMENTO:	DATA:	FOLHA:	01/03
JOSÉ RENATO RODRIGUES ENGENHEIRO CIVIL CREA4.710 D/ ES	PETER NOGUEIRA DA COSTA PREFEITO MUNICIPAL	NOV. 2024	INDICADA	