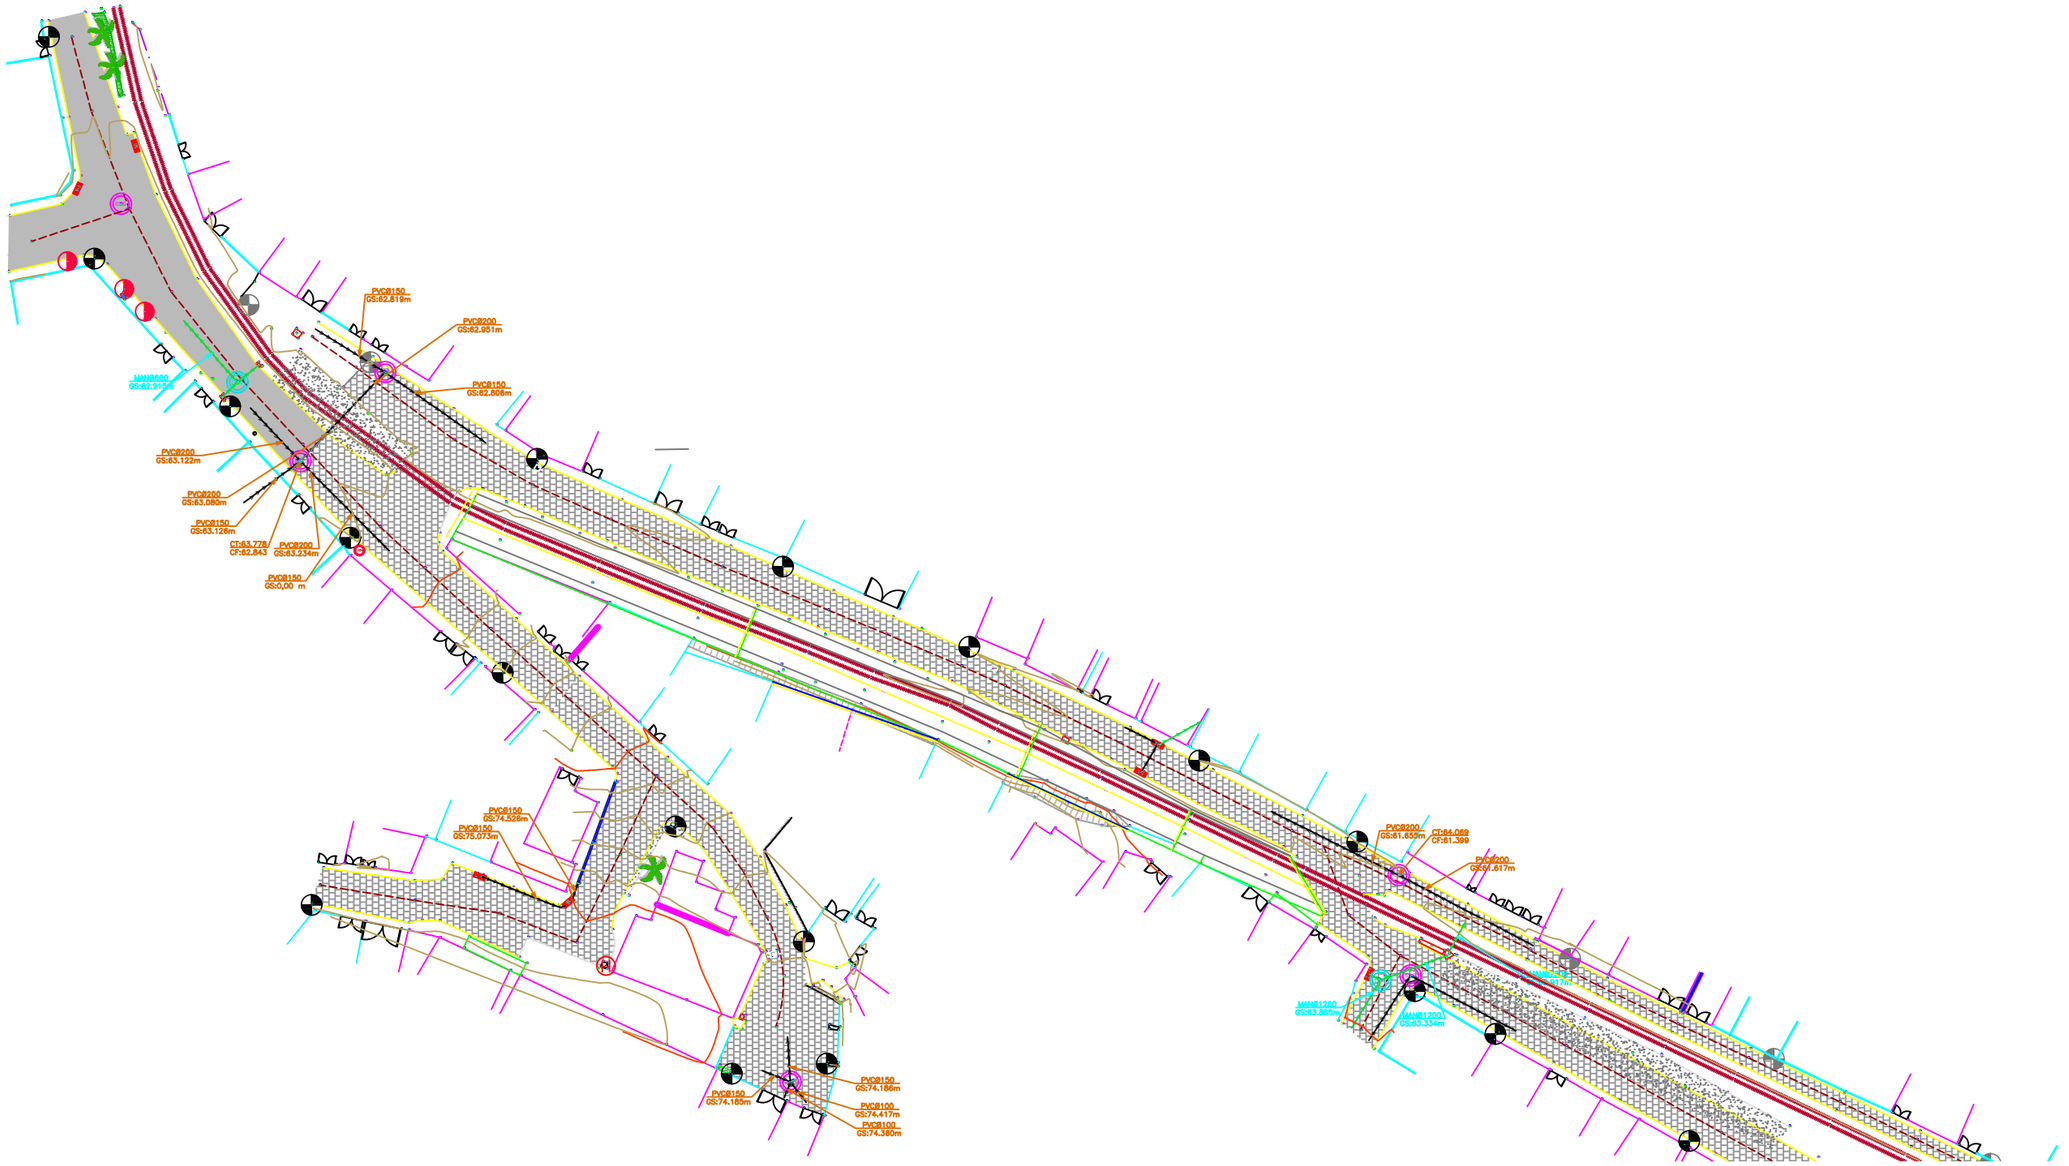

PLANTA DE PAVIMENTAÇÃO

Esc. 1/1000

PREFEITURA MUNICIPAL DE MIMOSO DO SUL
SECRETARIA MUNICIPAL DE OBRAS

PROJETO PAVIMENTAÇÃO

LEVANTAMENTO TOPOGRÁFICO

CONTEÚDO: PLANTA DE PAVIMENTAÇÃO

LOCAL: RUA CRISPIM BRAGA, BAIRRO MORRO DA PALHA

RESPONSÁVEL TÉCNICO: JOSE RENATO RODRIGUES:78018714720
Assinado de forma digital por JOSE RENATO RODRIGUES:78018714720
Dados: 2024.11.08 11:35:30 -03'00'

GESTOR DO EMPREENDIMENTO:

DATA: NOV. 2024

FOLHA: 02/03

JOSÉ RENATO RODRIGUES
EGENHEIRO CIVIL CREA4.710 D/ ES

PETER NOGUEIRA DA COSTA
PREFEITO MUNICIPAL

ESCALA: INDICADA