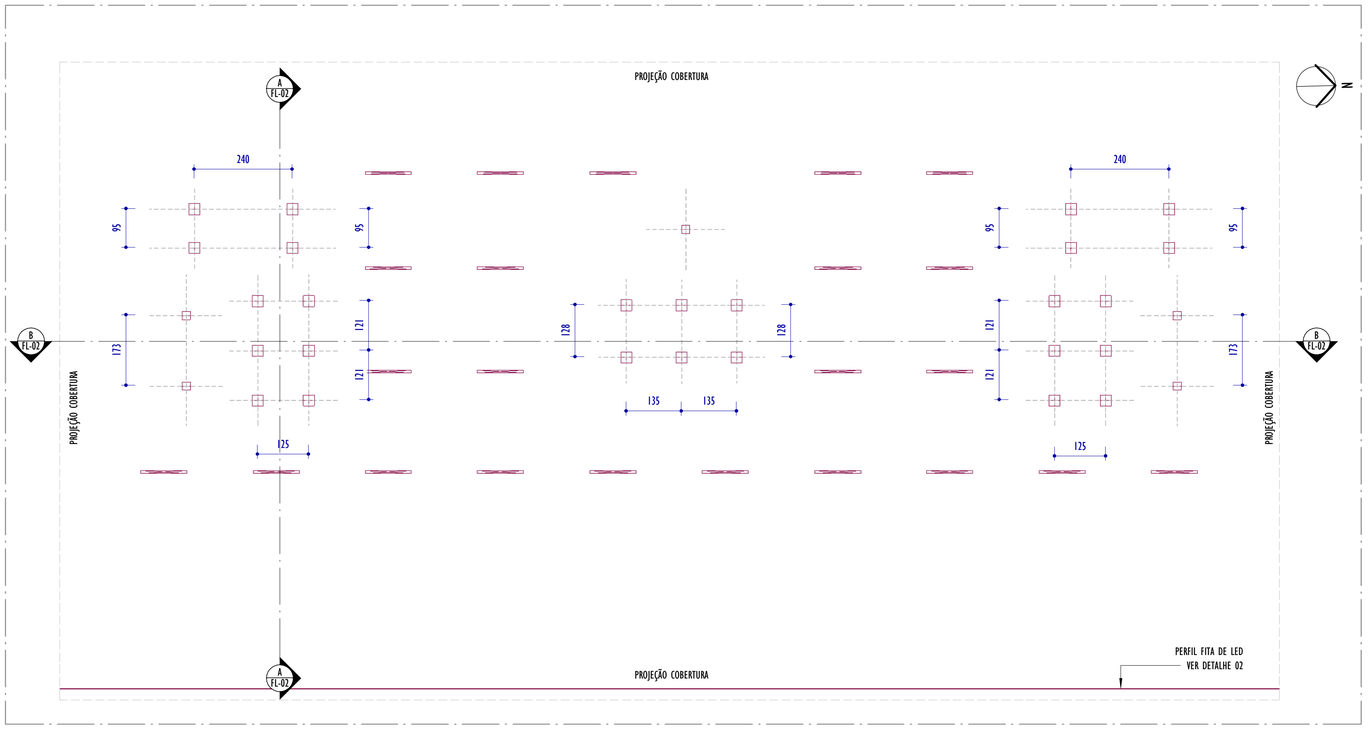

1 PLANTA BAIXA - BLOCOS 01, 02, 03

ESCALA: 1 : 75

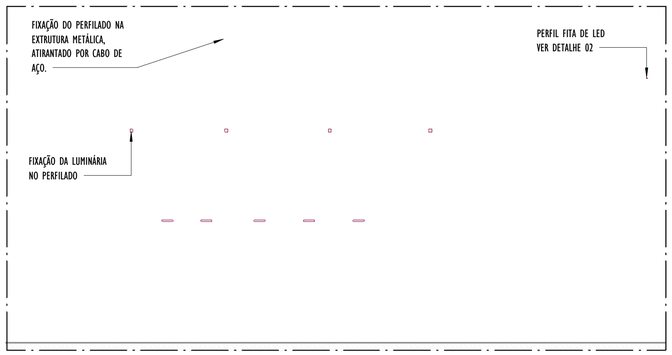

A CORTE A - BLOCO 01

ESCALA: 1 : 75

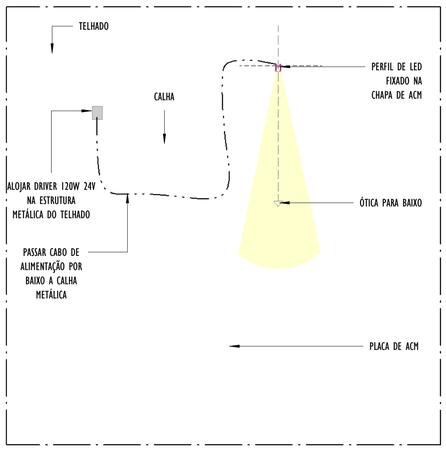

2 DETALHE - FIXAÇÃO PERFIL LED

ESCALA: 1 : 10

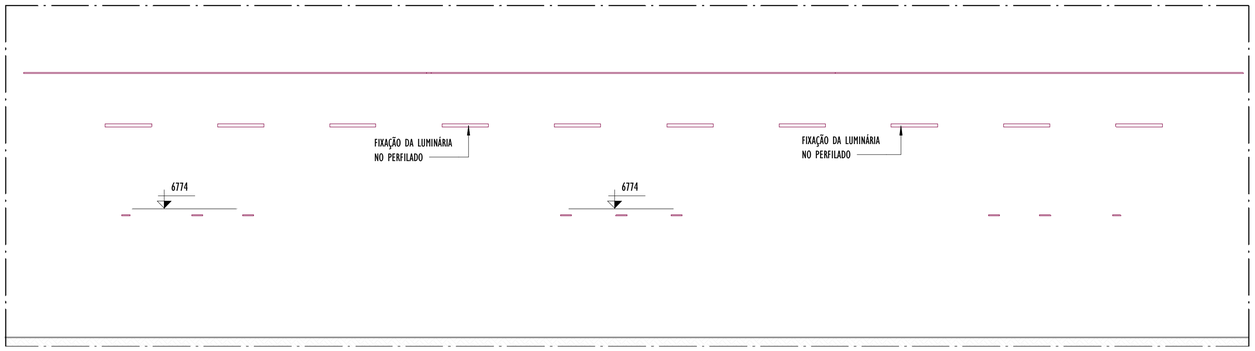

B CORTE B - BLOCOS 01, 02, 03

ESCALA: 1 : 75

NOTAS GERAIS:

01. CONFERIR MEDIDAS EM OBRA;
02. VERIFICAR ESPECIFICAÇÕES TÉCNICAS DOS EQUIPAMENTOS DE ILUMINAÇÃO DE SEU DETERMINADO FABRICANTE;
03. AS COTAS SÃO DOS EIXOS DAS LUMINÁRIAS;

LEGENDA

SIMBOLOGIA	DESCRIÇÃO	QNTD.
	LUMINÁRIA DE SOBREPOR QUADRADO LED 18W - ACABAMENTO: CORPO EM POLICARBONATO FOSCO NA COR BRANCA - VIDA ÚTIL: 25.000h	5
	LUMINÁRIA DE SOBREPOR QUADRADO LED 24W - ACABAMENTO: CORPO EM POLICARBONATO FOSCO NA COR BRANCA - VIDA ÚTIL: 25.000h	26
	LUMINÁRIA DE SOBREPOR RETANGULAR LED 32W - ABERTURA DE FACHO: 90° - ACABAMENTO: CORPO EM CHAPA DE AÇO NA COR BRANCA	23
	PERFIL LED DE SOBREPOR 10W + DRIVER DE 120W 24V A CADA 10m	3

TABELA DE ESPECIFICAÇÕES - LUMINÁRIAS

Nº ITEM	PRODUTO	DESCRIÇÃO	POTÊNCIA (W)	DIMENSÕES	TEMPERATURA DE COR (K)	FLUXO LUMINOSO (lm)	IRC	IP	FABRICANTE	MODELO	QNTD.
01		LUMINÁRIA DE SOBREPOR QUADRADO LED 18W - ACABAMENTO: CORPO EM POLICARBONATO FOSCO NA COR BRANCA - VIDA ÚTIL: 25.000h	19W	19,2X19,2X3cm	4.000K	1.500lm	>80	IP20	STELLA OU SIMILAR	STH2196 3Q/40	5
02		LUMINÁRIA DE SOBREPOR QUADRADO LED 24W - ACABAMENTO: CORPO EM POLICARBONATO FOSCO NA COR BRANCA - VIDA ÚTIL: 25.000h	24W	25,4X25,4X3,1cm	4.000K	1.900lm	>80	IP20	STELLA OU SIMILAR	STH2196 4Q/40	26
03		LUMINÁRIA DE SOBREPOR RETANGULAR LED 32W - ABERTURA DE FACHO: 90° - ACABAMENTO: CORPO EM CHAPA DE AÇO NA COR BRANCA	32W	113x8,0x6,1cm	4.000K	4.774lm	>80	IP20	TECNOWATT OU SIMILAR	TW40022 81	23
04		PERFIL LED DE SOBREPOR 10W + DRIVER DE 120W 24V A CADA 10m	10W	ROLO 10m	2.700K	544lm	>90	IP67	MISTERLED OU SIMILAR	SLED 9051	3

TABELA DE COMPONENTES

PRODUTO	DESCRIÇÃO	QUANT.
	DRIVER 24V 120W PARA PERFIL LED FULL LED 24V 10W/m	3

REV.	DESCRIÇÃO	DATA	EXEC.	VERIF.	APROV.
01	COMPATIBILIZAÇÃO	07/2024	RF	NTR	SL
00	EMISSÃO INICIAL	06/2024	GA	NTR	SL

CONTRATADA: viavoz

RT: Sinval Ladeira

REG. CREA: 28.498/D

ASS: SINVAL LADEIRA:13797247672 — Assinado de forma digital por SINVAL LADEIRA:13797247672 Dados: 2024.07.29 11:18:47 -03'00'

CONTRATANTE: PREFEITURA MUNICIPAL DE MIMOSO DO SUL - SECRETÁRIA DE OBRAS E SERVIÇOS URBANOS

MUNICÍPIO/ÁREA: MIMOSO DO SUL/ES

PROGRAMA: TERMINAL RODOVIÁRIO ANTÔNIO NASSUR

TÍTULO E CONTEÚDO: PROJETO EXECUTIVO LUMINOTÉCNICO

PLANTA BAIXA, CORTES - BLOCOS 01, 02, 03, DETALHE FITA LED

DATA: JUNHO/2024 | ESCALA: INDICADA | FOLHA: 02/02

ARQUIVO: LTM-PE-MD5654-TRAN-062024-R01

Autenticar documento em https://mimosodosul.prefeiturasempapel.com.br/autenticidade
com o identificador 3100320031003500370030A00500052004100. Documento assinado digitalmente conforme art. 4º, II da Lei 14.063/2020.

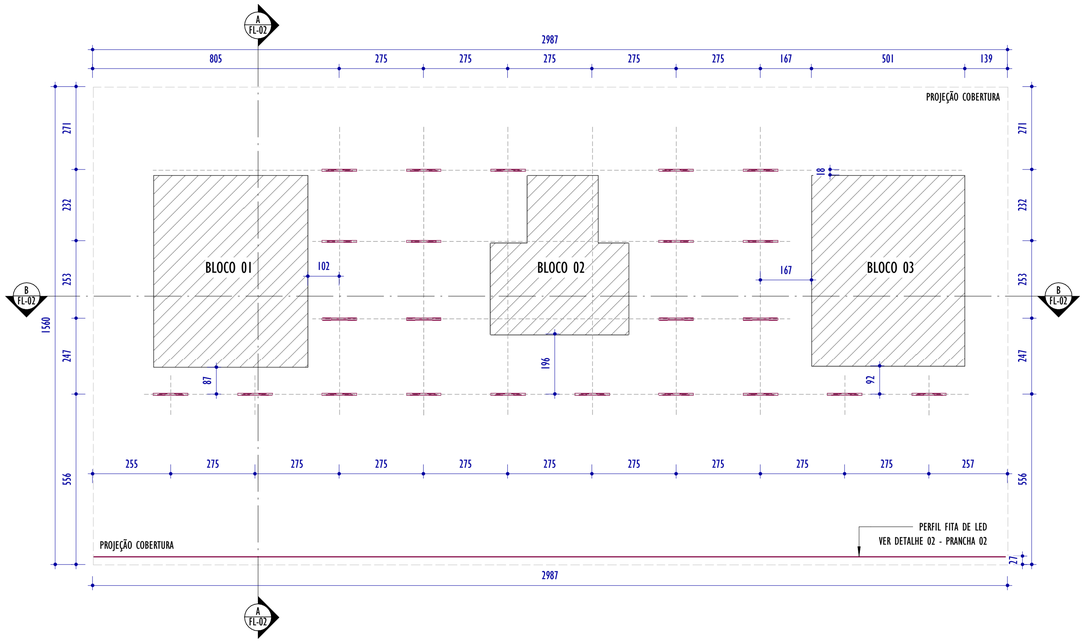

RUA INTERNA

1 IMPLANTAÇÃO

ESCALA: 1 : 100

2 PERSPECTIVA - TERMINAL RODOVIÁRIO

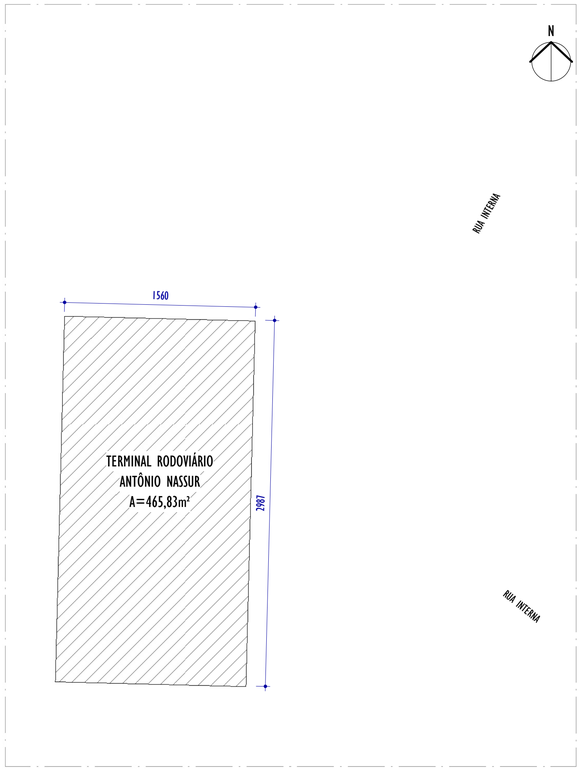

3 SITUAÇÃO

ESCALA: 1 : 250

NOTAS GERAIS:

01. CONFERIR MEDIDAS EM OBRA;
02. VERIFICAR ESPECIFICAÇÕES TÉCNICAS DOS EQUIPAMENTOS DE ILUMINAÇÃO DE SEU DETERMINADO FABRICANTE;
03. AS COTAS SÃO DOS EIXOS DAS LUMINÁRIAS;

LEGENDA

SIMBOLOGIA	DESCRIÇÃO	QNTD.
	LUMINÁRIA DE SOBREPOR QUADRADO LED 18W - ACABAMENTO: CORPO EM POLICARBONATO FOSCO NA COR BRANCA - VIDA ÚTIL: 25.000h	5
	LUMINÁRIA DE SOBREPOR QUADRADO LED 24W - ACABAMENTO: CORPO EM POLICARBONATO FOSCO NA COR BRANCA - VIDA ÚTIL: 25.000h	26
	LUMINÁRIA DE SOBREPOR RETANGULAR LED 32W - ABERTURA DE FACHO: 90º - ACABAMENTO: CORPO EM CHAPA DE AÇO NA COR BRANCA	23
	PERFIL LED DE SOBREPOR 10W + DRIVER DE 120W 24V A CADA 10m	3

TABELA DE ESPECIFICAÇÕES - LUMINÁRIAS

Nº ITEM	PRODUTO	DESCRIÇÃO	POTÊNCIA (W)	DIMENSÕES	TEMPERATURA DE COR (K)	FLUXO LUMINOSO (lm)	IRC	IP	FABRICANTE	MODELO	QNTD.
01		LUMINÁRIA DE SOBREPOR QUADRADO LED 18W - ACABAMENTO: CORPO EM POLICARBONATO FOSCO NA COR BRANCA - VIDA ÚTIL: 25.000h	19W	19,2X19,2X3cm	4.000K	1.500lm	>80	IP20	STELLA OU SIMILAR	STH2196 30/40	5
02		LUMINÁRIA DE SOBREPOR QUADRADO LED 24W - ACABAMENTO: CORPO EM POLICARBONATO FOSCO NA COR BRANCA - VIDA ÚTIL: 25.000h	24W	25,4X25,4X3,1cm	4.000K	1.900lm	>80	IP20	STELLA OU SIMILAR	STH2196 40/40	26
03		LUMINÁRIA DE SOBREPOR RETANGULAR LED 32W - ABERTURA DE FACHO: 90º - ACABAMENTO: CORPO EM CHAPA DE AÇO NA COR BRANCA	32W	113x8,0x6,1cm	4.000K	4.774lm	>80	IP20	TECNOWATT OU SIMILAR	TW40022 81	23
04		PERFIL LED DE SOBREPOR 10W + DRIVER DE 120W 24V A CADA 10m	10W	ROLO 10m	2.700K	544lm	>90	IP67	MISTERLED OU SIMILAR	SLED 9051	3

TABELA DE COMPONENTES

PRODUTO	DESCRIÇÃO	QUANT.
	DRIVER 24V 120W PARA PERFIL LED FULL LED 24V 10W/m	3

REV.	DESCRIÇÃO	DATA	EXEC.	VERIF.	APROV.
01	COMPATIBILIZAÇÃO	07/2024	RF	NTR	SL
00	EMISSÃO INICIAL	06/2024	GA	NTR	SL

CONTRATADA: viavoz

RT: Sinval Ladeira

REG. CREA: 28.498/D

ASS: SINVAL LADEIRA:13797247672 — Assinado de forma digital por SINVAL LADEIRA:13797247672 Dados: 2024.07.29 11:19:52 -03'00'

CONTRATANTE: PREFEITURA MUNICIPAL DE MIMOSO DO SUL - SECRETÁRIA DE OBRAS E SERVIÇOS URBANOS

MUNICÍPIO/ÁREA: MIMOSO DO SUL/ES

PROGRAMA: TERMINAL RODOVIÁRIO ANTÔNIO NASSUR

TÍTULO E CONTEÚDO:

PROJETO EXECUTIVO LUMINOTÉCNICO

PLANTA DE IMPLANTAÇÃO, SITUAÇÃO E PERSPECTIVA

DATA:	JUNHO/2024	ESCALA:	INDICADA	FOLHA:
ARQUIVO:	LTM-PE-MD5654-TRAN-062024-R01			01/02

Autenticar documento em https://mimosodosul.prefeiturasempapel.com.br/autenticidade
com o identificador 3100320031003500370030050005200410 0. Documento assinado digitalmente conforme art. 4º, II da Lei 14.063/2020.