


2 PLANTA - JARDINEIRAS INTERNAS

ESCALA: 1 : 25

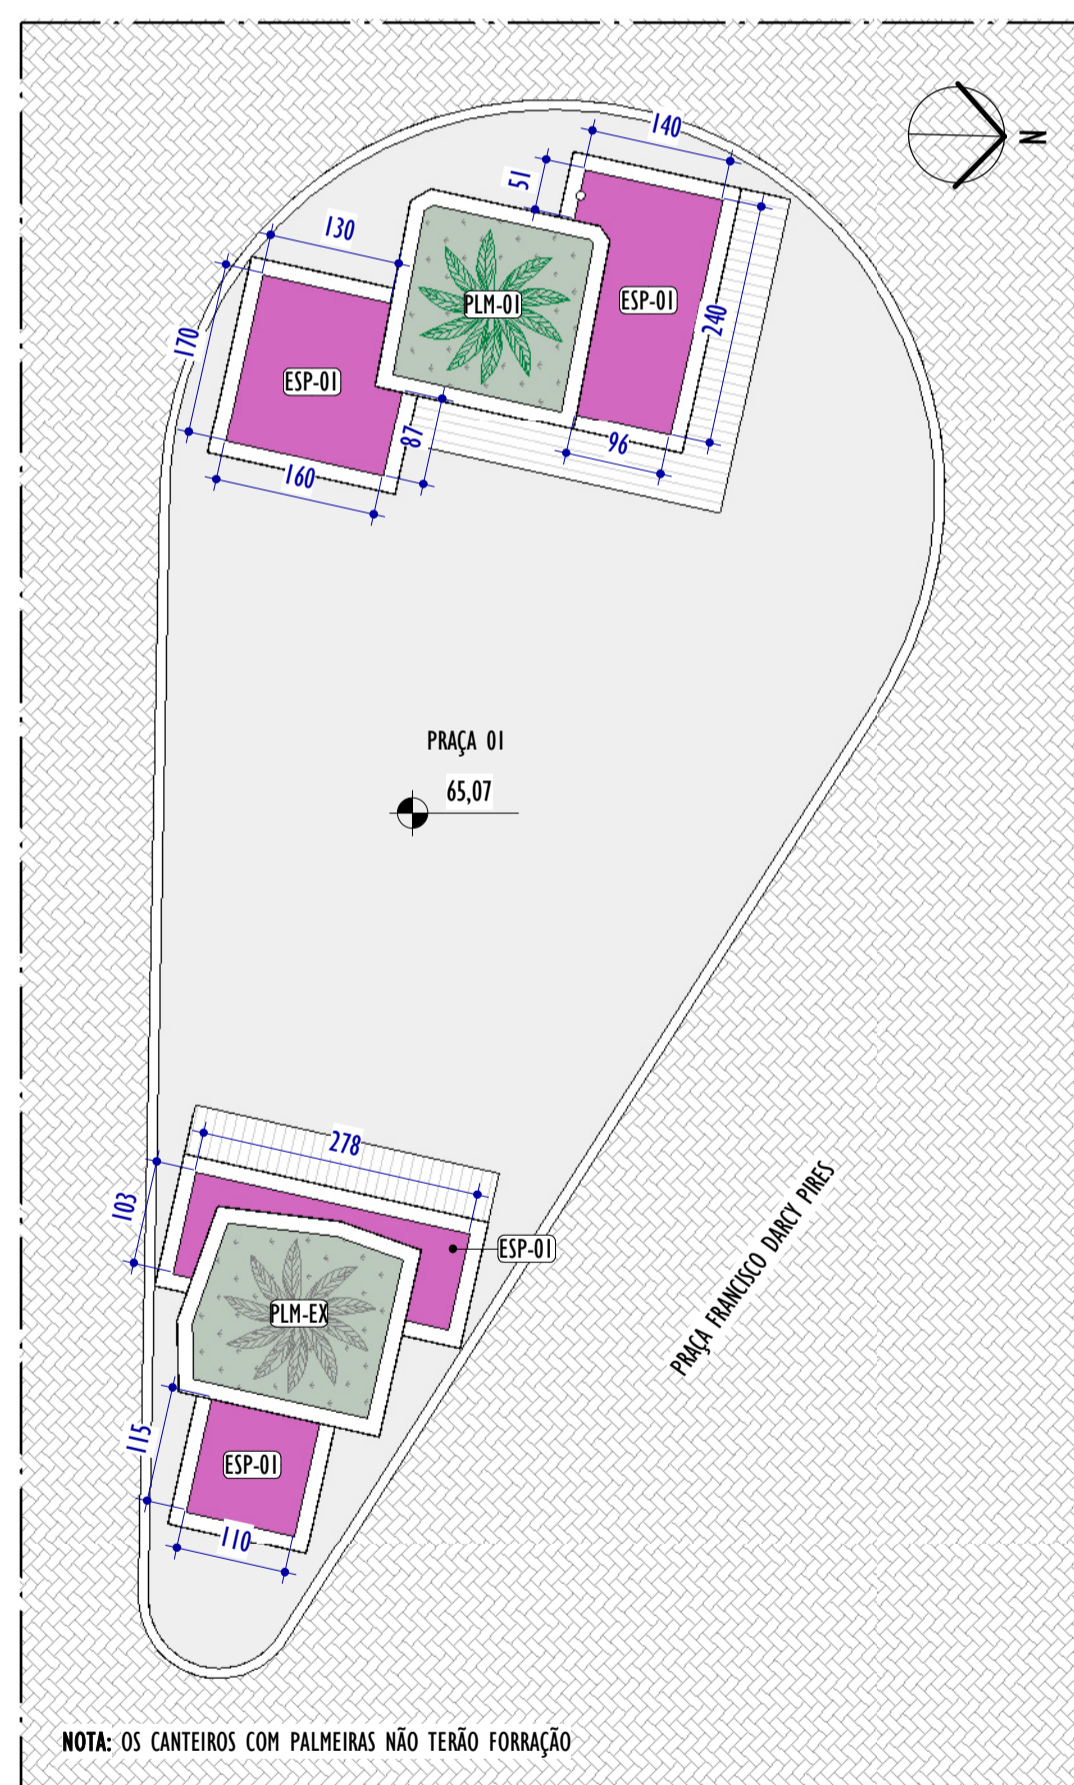

3 PLANTA - JARDINEIRA PÇA. FRANCISCO DARCY PIRES

ESCALA: 1 : 75



4 PLANTA - JARDINEIRA RUA GERVÁSIO MOREIRA

ESCALA: 1 : 75

ARECA-BAMBU
Dypsis lutescens

ARECACEAE 9 M

ABACAXI-ROXO
Tradescantia spathacea

COMMELINACEAE 0,4 M


AZULZINHA
Evolvulus glomeratus

CONVOLVULACEAE 0,3 M

LEIA-VERDE
Lea guineensis

VITACEAE 2,5 M

NOTAS GERAIS:

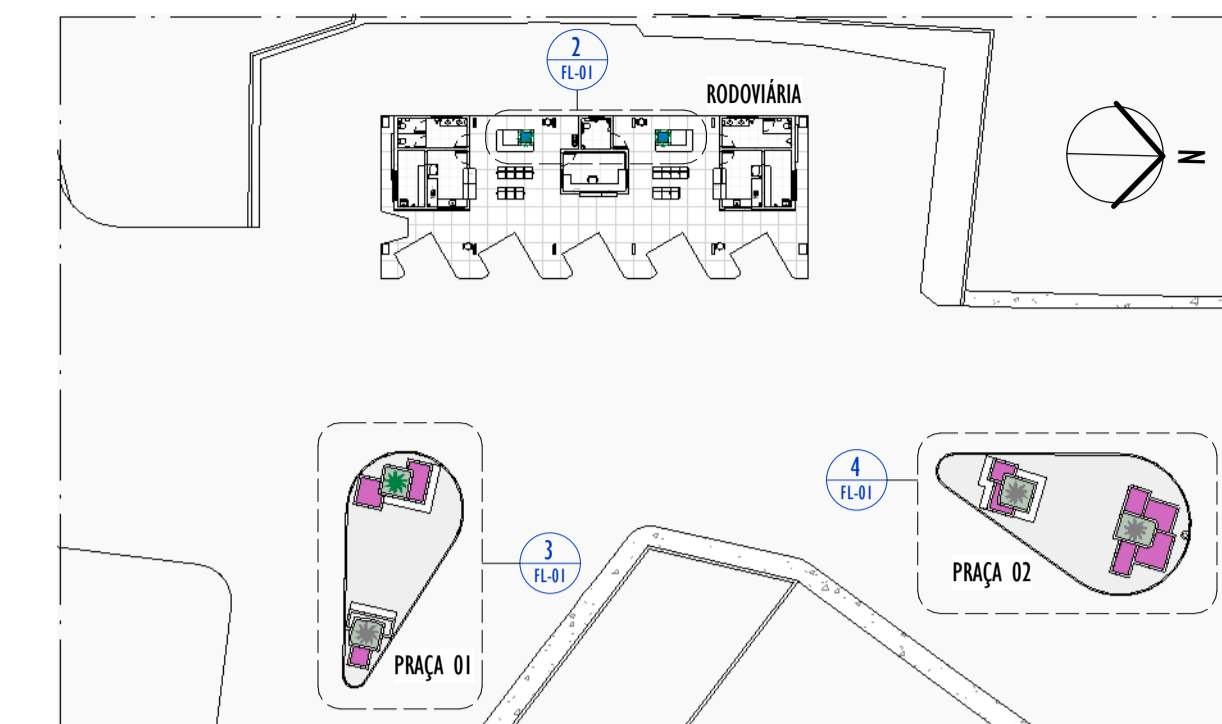

1 PAISAGISMO - MAPA CHAVE

ESCALA: 1 : 500

NOTAS DE PAISAGISMO

- O PROJETO PAISAGÍSTICO É A REPRESENTAÇÃO DA INTENÇÃO FINAL DO JARDIM, SENDO ASSIM, O RESPEITO ÀS ESPECIFICAÇÕES E ORIENTAÇÕES NELE CONTIDAS GARANTEM O RESULTADO MAIS PRÓXIMO DO QUE FOI PLANEJADO.
- SEMPRE QUE NECESSÁRIO CONSULTE O PROJETISTA E UM ENGENHEIRO AGRÔNOMO.
- TENHA UMA EQUIPE DE JARDINEIROS QUALIFICADOS PARA A EXECUÇÃO, CONSERVAÇÃO E MANUTENÇÃO DAS ÁREAS VERDES.
- RESPEITAR TODAS AS ESPECIFICAÇÕES CONTIDAS NO PROJETO DE PAISAGISMO, OU SEJA, ESPÉCIES INDICADAS, DIMENSÕES DAS MUDAS (ALTURA, DAP, ETC), FORMATOS DE CANTEIROS E LOCALIZAÇÃO DE PLANTAS PARA EVITAR A DESCARACTERIZAÇÃO.
- PARA A EXECUÇÃO DO PROJETO É ESSENCIAL A PARTICIPAÇÃO DE UM ENGENHEIRO FLORESTAL OU AGRÔNOMO NA EQUIPE COMO RESPONSÁVEL TÉCNICO.
- AS ESPÉCIES DEVERÃO SER ADQUIRIDAS EM EMPRESAS ESPECIALIZADAS.
- AS MUDAS DEVERÃO SER ENTREGUES EM PERFEITA SAÚDE, LIVRES DE PRAGAS E DOENÇAS.
- VERIFICAR A POSSÍVEL SUBSTITUIÇÃO DE MUDAS MORTAS, DANIFICADAS OU DOENTES. FICA CONSIDERADO QUE O CONTRATADO PARA A IMPLANTAÇÃO DO JARDIM É RESPONSÁVEL PELA GARANTIA E SUBSTITUIÇÃO DE MUDAS PARA QUALQUER ESPÉCIE QUE VENHAM A MORRER, COM EXCEÇÃO DOS SEGUINTES CASOS: DANOS OU PERDA DE MUDAS OCORRIDOS POR OBRAS CÍVIS, DANOS OU PERDA DE MUDAS OCORRIDOS POR VANDALISMO, DANOS OU PERDA DE MUDAS OCORRIDO POR ATAQUES DE INSETOS NÃO CONTROLADOS.
- TODAS AS MUDAS PRECISAM SER MONITORADAS QUANTO AO ATAQUE DE PRAGAS QUE POSSAM CAUSAR DANOS E DOENÇAS. MUDAS DE ÁRVORES DEVERÃO SER TUTORADAS COM BAMBU OU MADEIRA SENDO A AMARRA FEITA DE FORMA A NÃO ESTRANGLAR OS RAMOS.

TABELA DE VEGETAÇÃO - FORRAÇÃO

CÓD.	NOME COMUM	NOME CIENTÍFICO	ALTURA DA MUDA	MUDAS	ÁREA	TOTAL MUDAS
ESP-01	ABACAXI ROXO	Tradescantia spathacea	40cm	MUDAS/nº: 16	22,77 m²	364
ESP-02	AZULZINHA	Evolvulus glomeratus	10cm	MUDAS/nº: 25	0,98 m²	24

TABELA DE VEGETAÇÃO - ARBUSTOS E PALMEIRAS

CÓD.	NOME COMUM	NOME CIENTÍFICO	CICLO FOLIAR	PORTE (m)	H MUDA (m)	QUANTIDADE
PALMEIRAS						
PLM-01	ARECA BAMBU	Dypsis lutescens	PERENE	9	3	1
PLM-EX	PALMEIRA EXISTENTE	-	-	-	-	4
ARBUSTOS						
ESP-03	LEIA VERDE	Lea guineensis	PERENE	3	0,9	2

LEGENDA

FORMA	ORIGEM	EXPOSIÇÃO	PADRÃO FOLIAR	GRUPO SUCESSIONAL	USO EM CALÇADAS
ÁRVORE	NATIVA DO BIOMA	SOL PLENO	DECÍDUA	PIONEIRA	PEQUENAS < 3M
ARBUSTO	BRASILEIRA	MEIA SOMBRA	SEMIDECÍDUA	SEC. INICIAL	MÉDIAS < 5
HERBÁCEA PERENE	EXÓTICA	SOMBRA	PERENE	SEC. TARDIA	GRANDES > 5M
TREPADEIRA				CLÍMAX	NÃO RECOMENDADO
GRAMADO					
PALMEIRA					
BROMÉLIA					
CARACTERÍSTICAS GERAIS					
FLOR RELEVANTE	EPÍFITA	ATRAI FAUNA LOCAL	RESISTE SECA	HIGROFITA	CRESCIMENTO LENTO
COMESTÍVEL	APTA PARA TALUDE	ATRAI BEIJAFLOR	REGENERA ÁREAS		CRESCIMENTO RÁPIDO
MEDICINAL	AROMÁTICA	ATRAI BORBOLETAS			

REV.	DESCRIÇÃO	DATA	EXEC.	VERIF.	APROV.

DO EMISSÃO INICIAL	06/2024	GF	MN	SL
CONTRATADA:				
	R1: Sival Ladeira REG. CRE: 28.498/D ASS:			

CONTRATANTE: PREFEITURA MUNICIPAL DE MIMOSO DO SUL - SECRETARIA DE OBRAS E SERVIÇOS URBANOS

MUNICÍPIO/ÁREA: MIMOSO DO SUL/ES

PROGRAMA: TERMINAL RODOVIÁRIO ANTÔNIO NASSUR

TÍTULO E CONTEÚDO: PROJETO DE PAISAGISMO
PLANTAS DE PAISAGISMO

DATA: JUNHO/2024 ESCALA: INDICADA FOLHA: 01/01

ARQUIVO: PSG-PE-MDS654-TRAN-062024-R00