
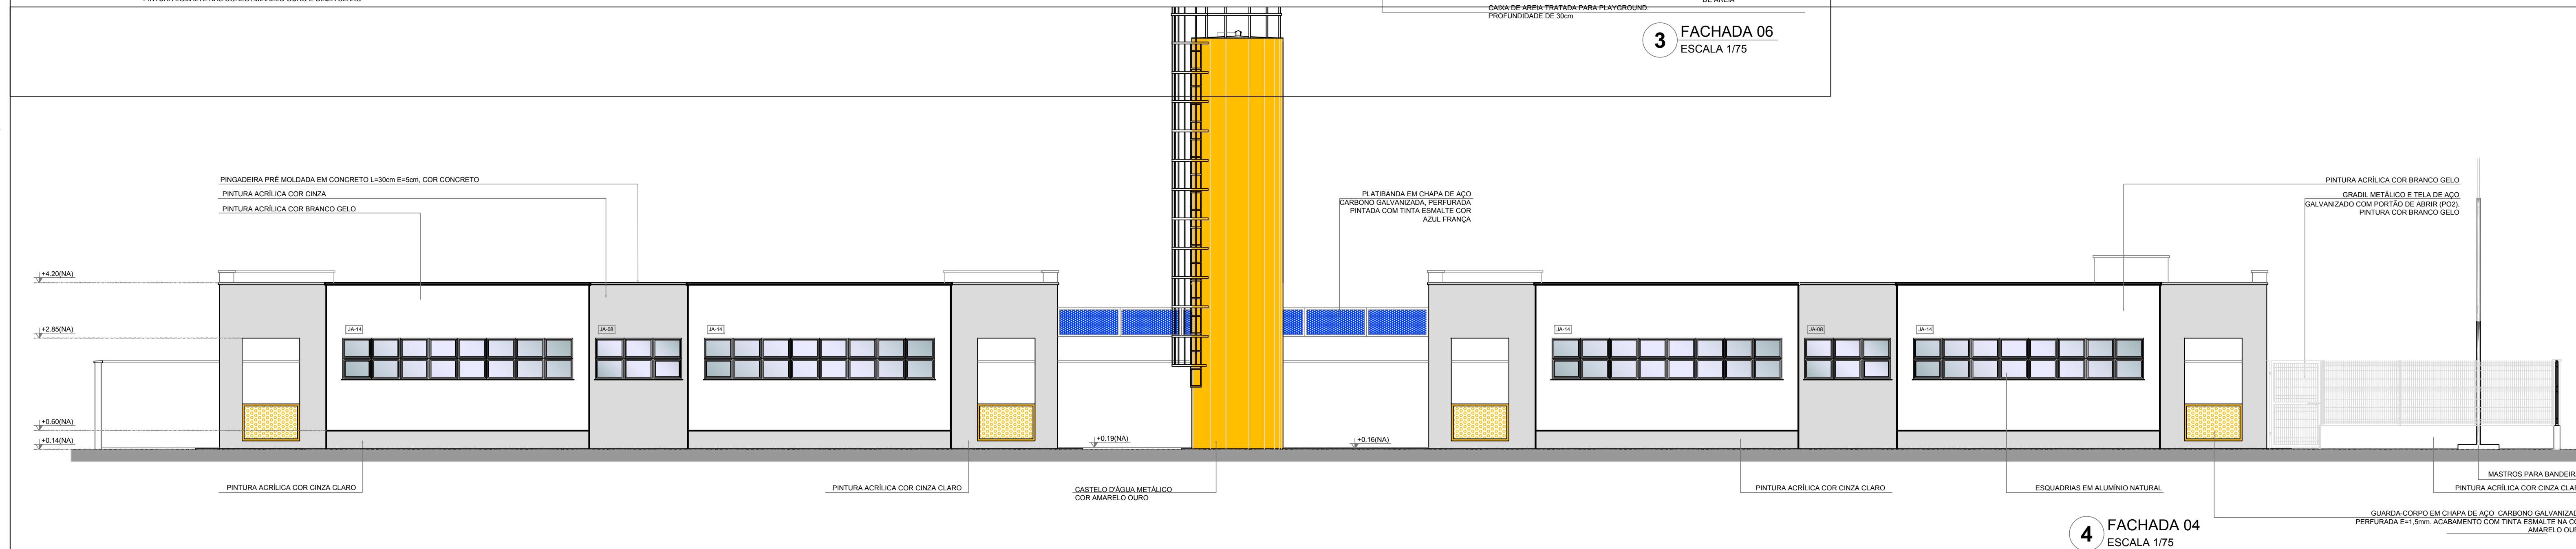
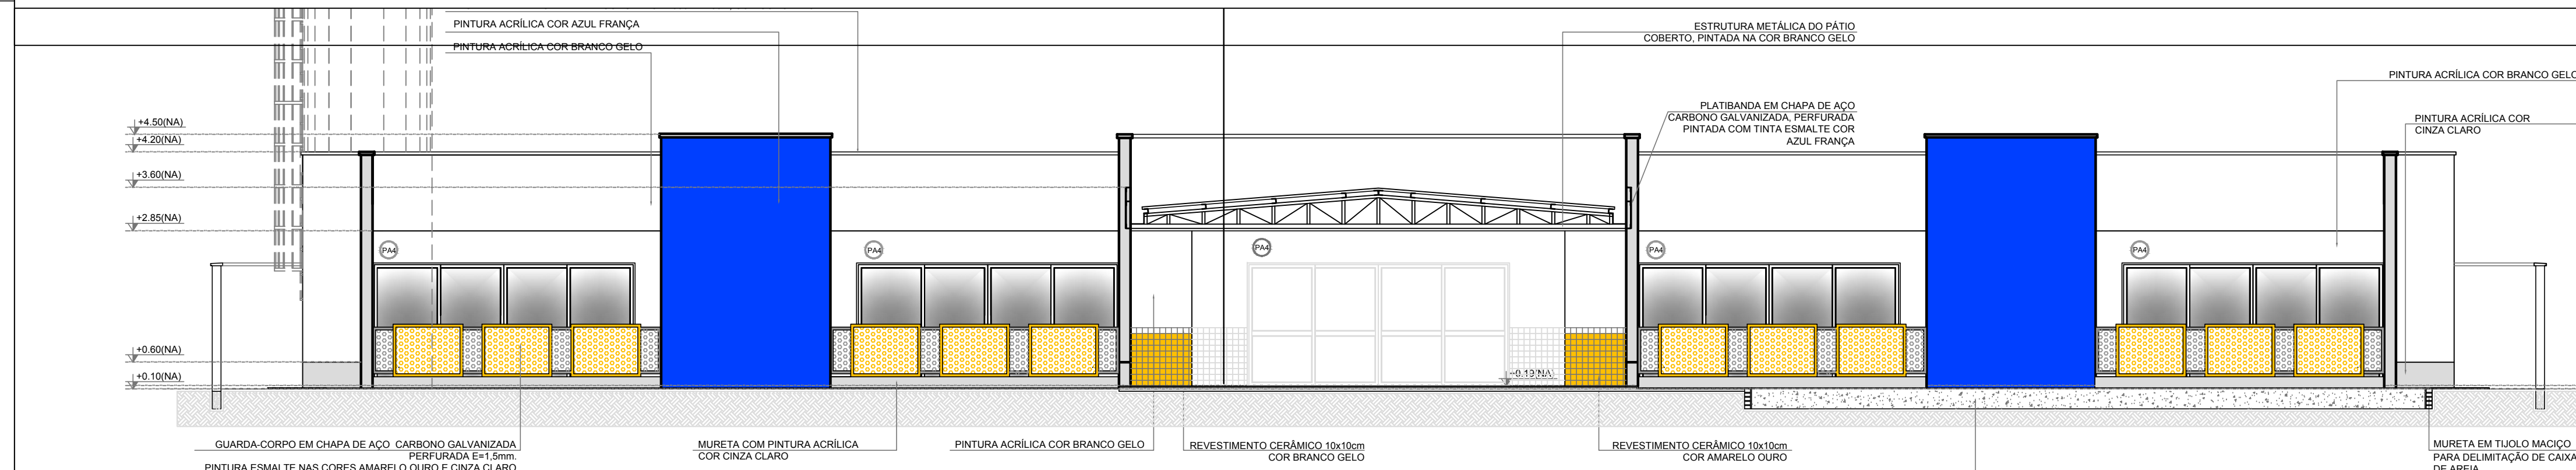
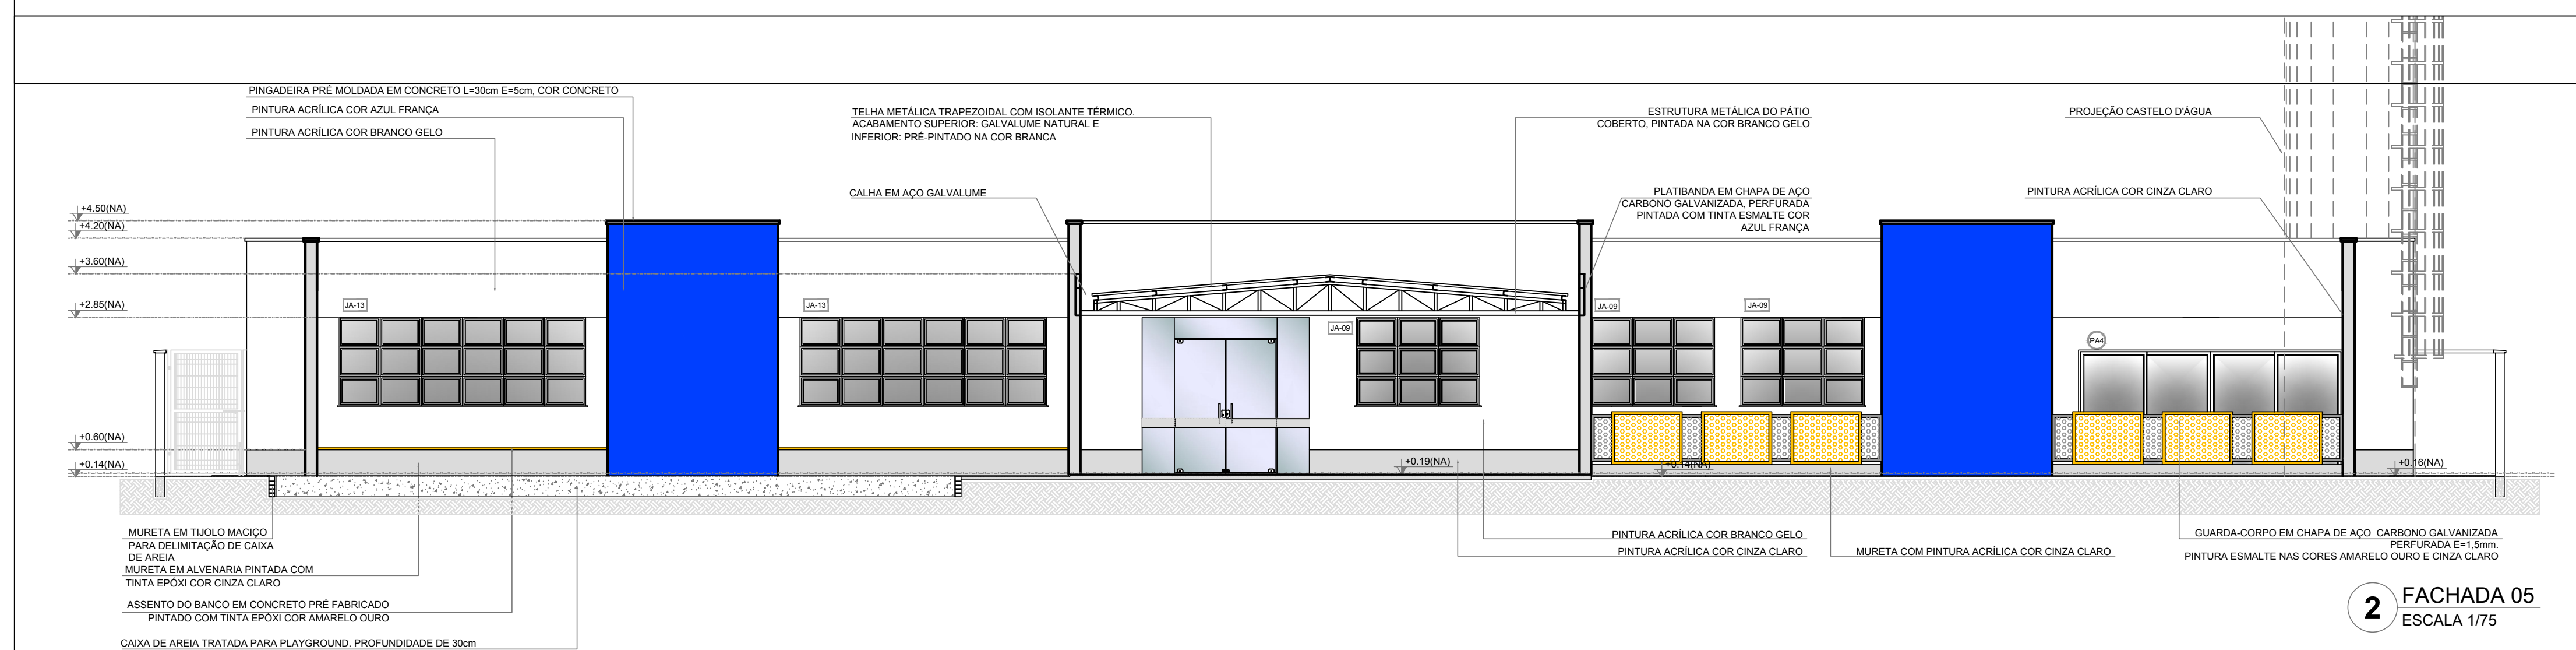


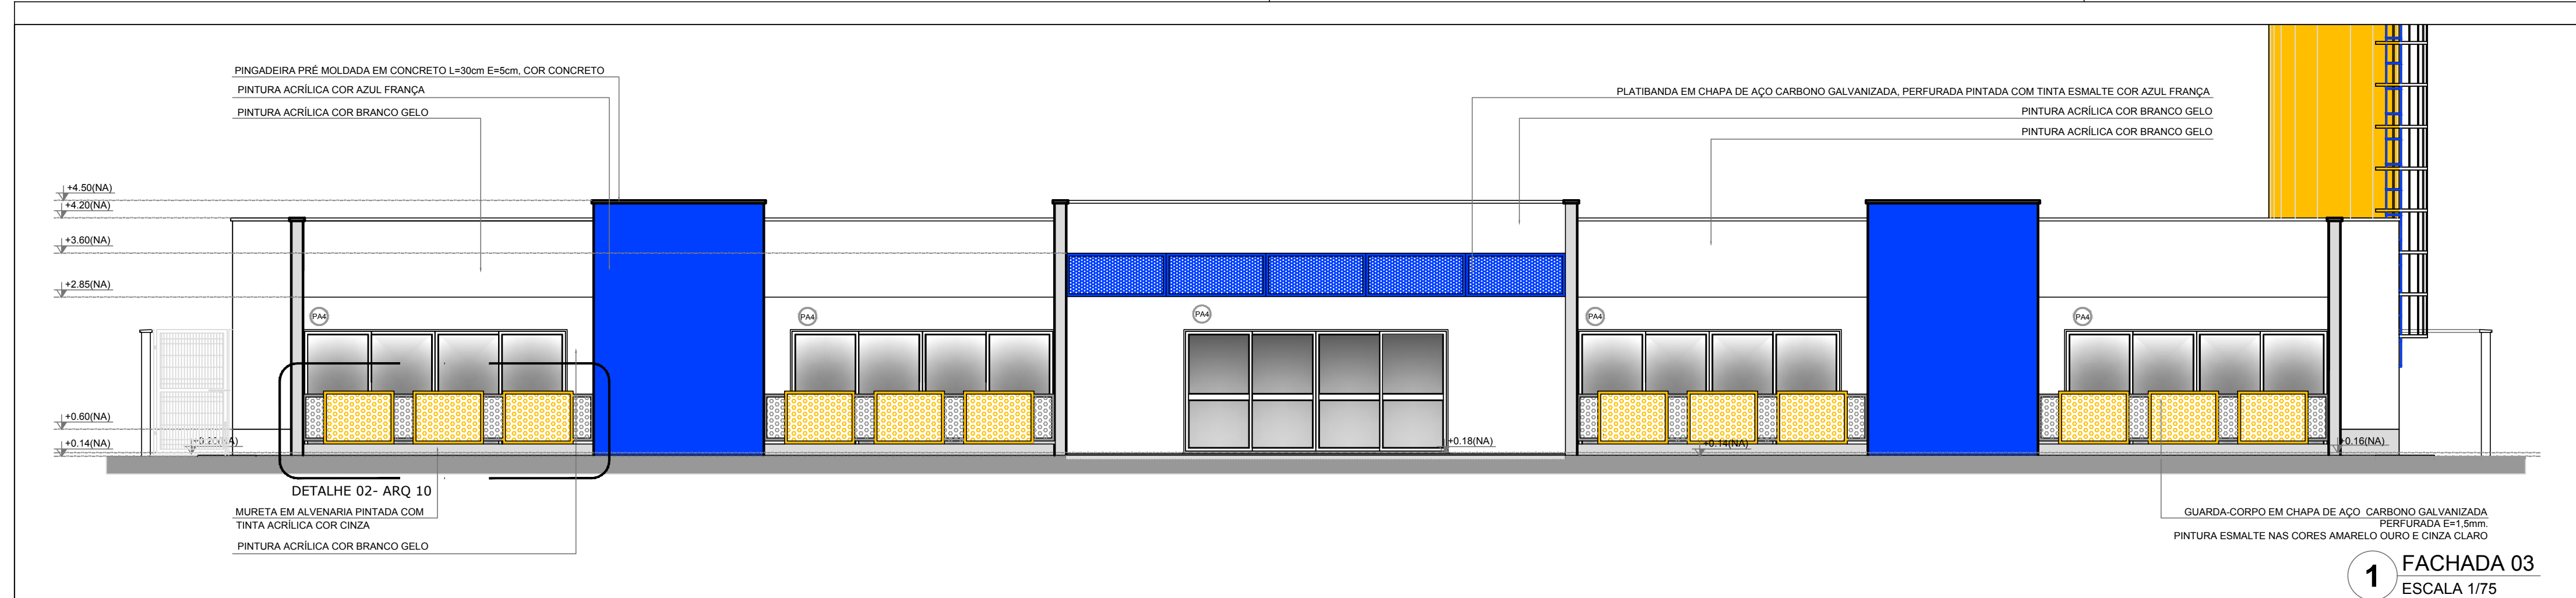

NOTAS

- MEDIDAS E NÍVEIS EM METROS;
- VERIFICAR POSIÇÃO EXATA DOS PILARES NO PROJETO ESTRUTURAL;
- VERIFICAR DETALHES CONSTRUTIVOS PERTINENTES NAS PRANCHAS DE DETALHAMENTO;
- EM CASO DE CONFLITO DE INFORMAÇÕES ENTRE O PROJETO GRÁFICO E O MEMORIAL DESCRITIVO, PREVALERÁ A INFORMAÇÃO CONTIDA NOS DESENHOS;
- ALTERAÇÕES NESTE PROJETO SOMENTE COM AUTORIZAÇÃO EXPRESSA DO FINE



REFERÊNCIAS:

- PLANILHA DE QUANTITATIVOS;
- MEMORIAL DESCRITIVO E ESPECIFICAÇÕES TÉCNICAS

REFERÊNCIAS:

- PLANILHA DE QUANTITATIVOS.
- MEMORIAL DESCRITIVO E ESPECIFICAÇÕES TÉCNICAS.

LEGENDA:	
 PLANTA BAIXA  CORTES  FACHADA  ELEVACÃO	 VISTAS
 CORTES	 ESPECIFICAÇÕES DE MATERIAIS
 FACHADAS	 EIXOS
 PORTAS E JANELAS	 INDICAÇÃO DE ELEMENTOS (BANCA, PRATELEIRAS E ETC.)

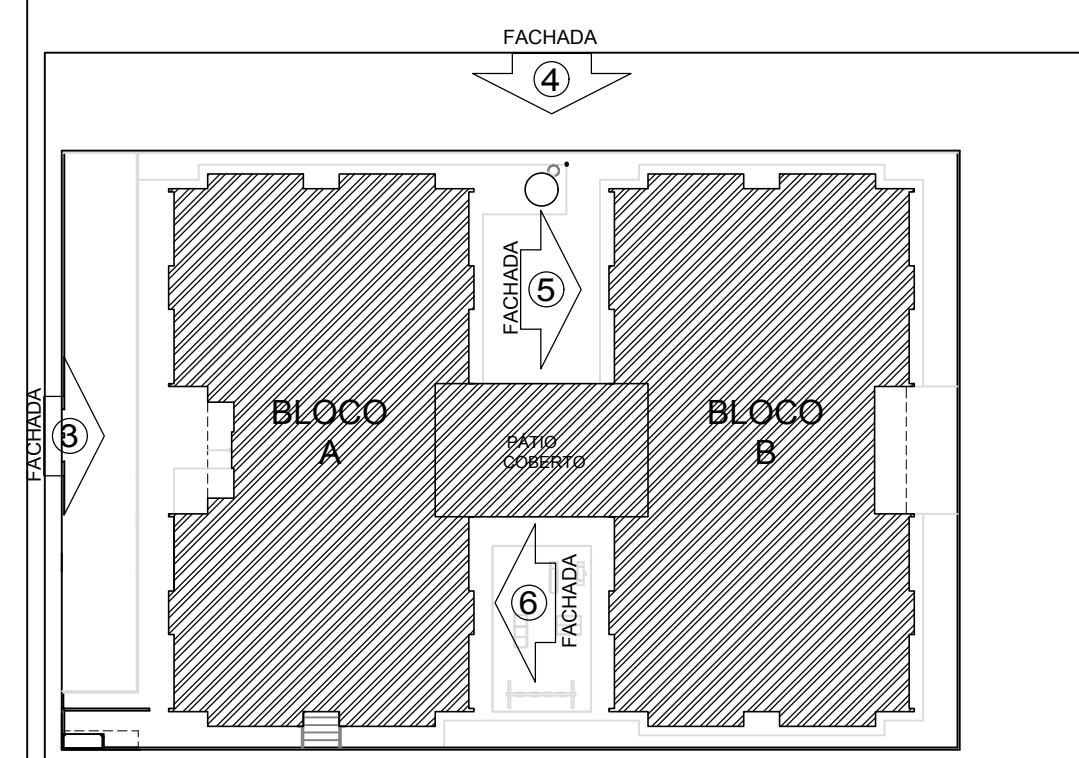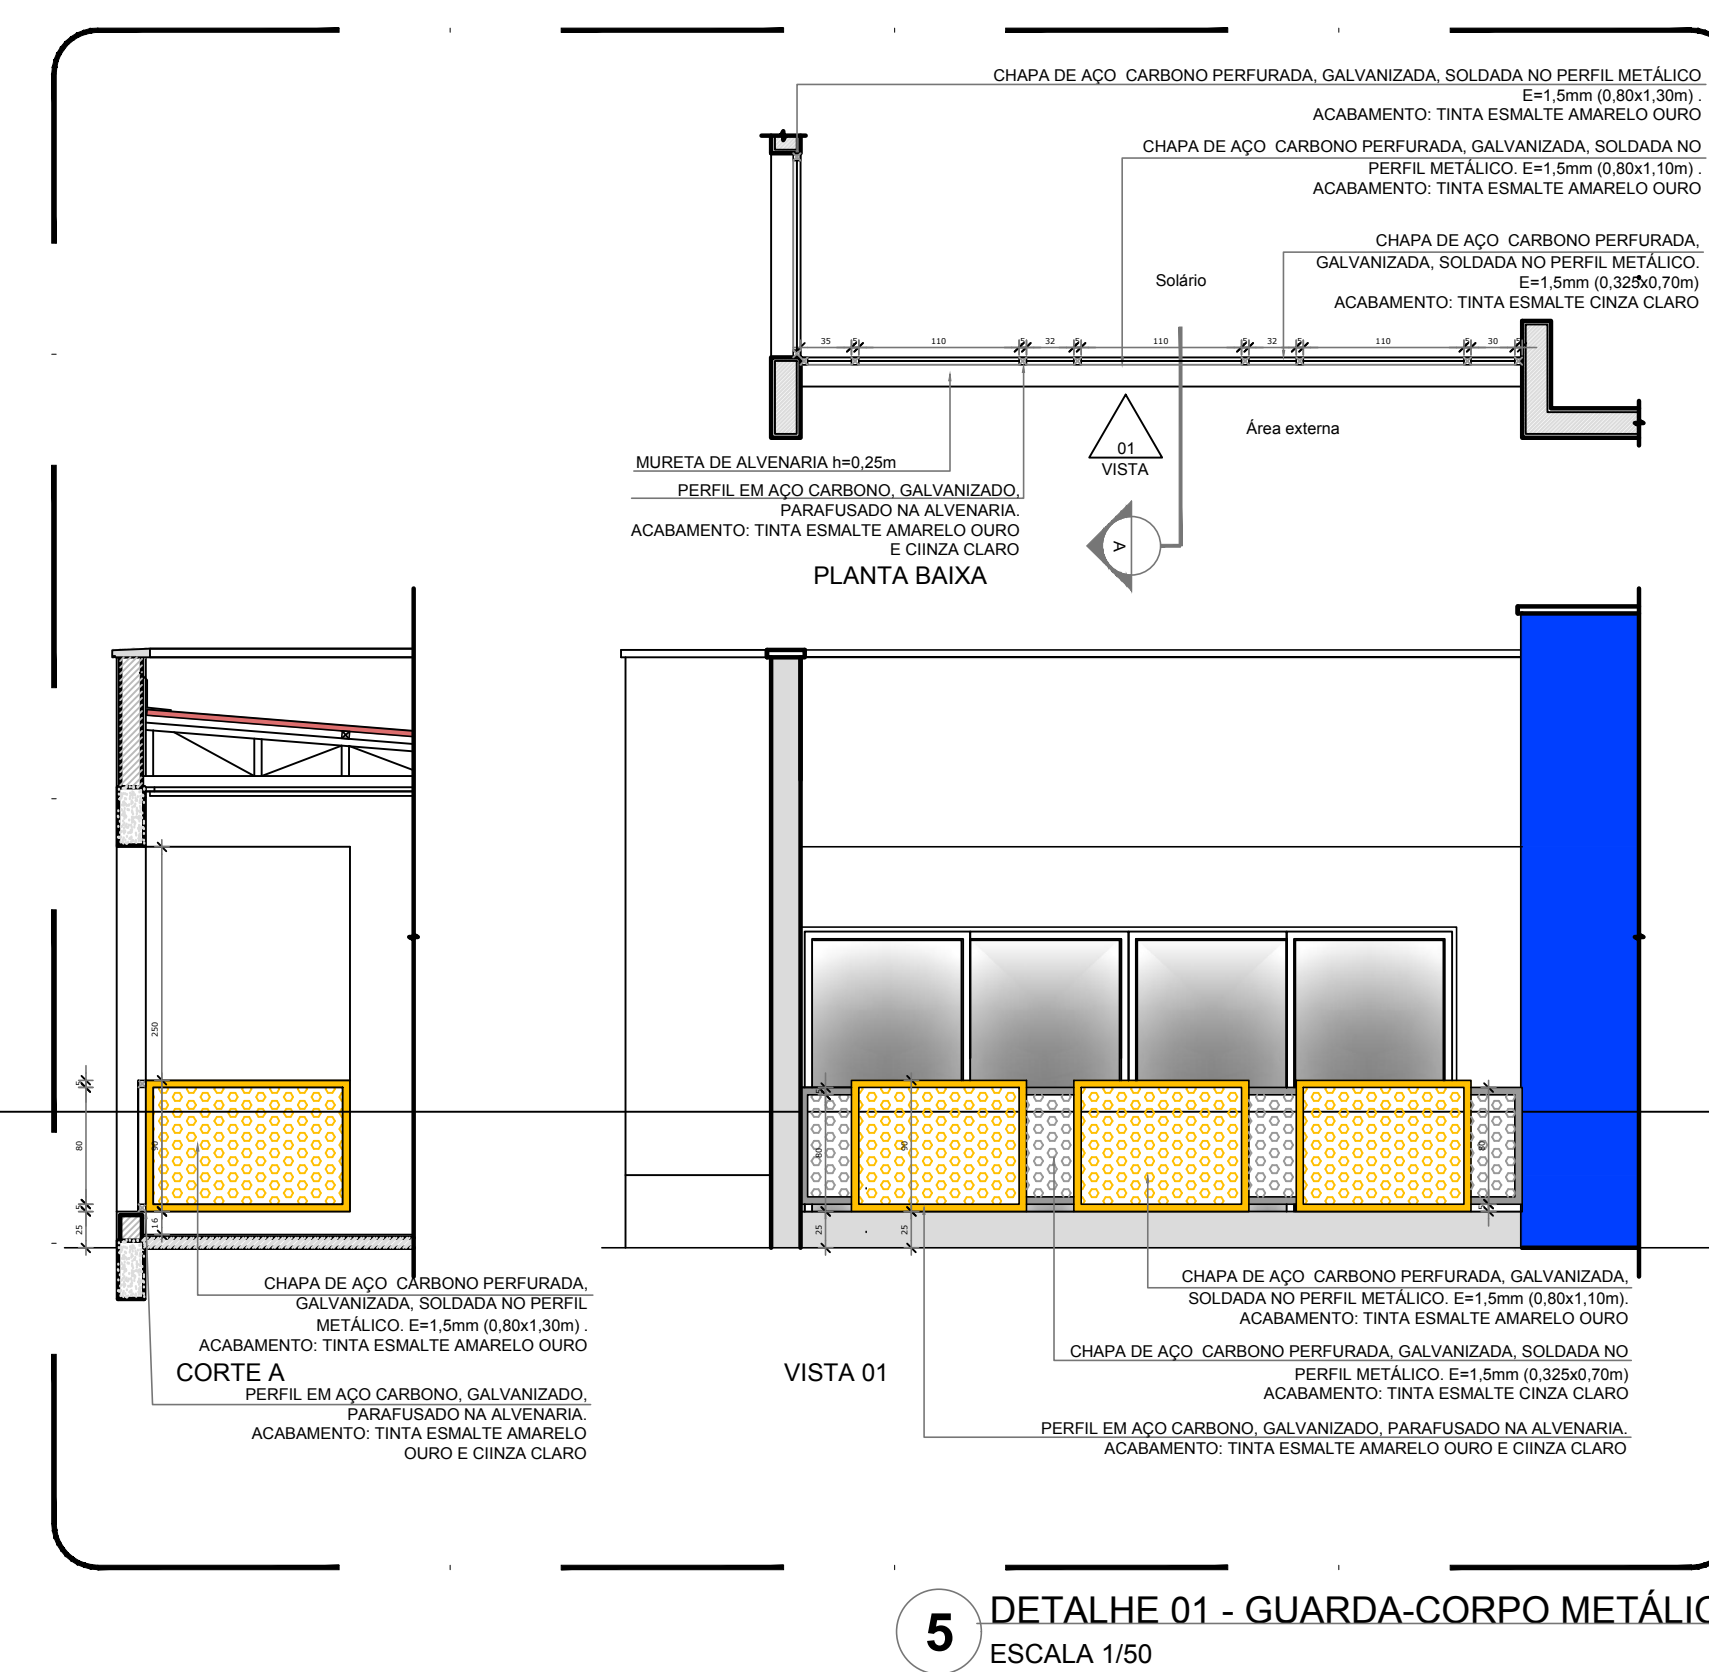

MUNICÍPIO DE ITAPEMIRIM

SEMOU

Secretaria Municipal de Obras e Urbanismo

Av. Cristiano Dias Lopes Filho, 80, Centro - Itapemirim, ES
 Tel.: (51) 3262-2725 / (51) 3262-6100 | Email: obras@itapemirim.es.gov.br



SEMOU Secretaria Municipal de Obras e Urbanismo
Av. Cristiano Dias Lopes Filho, 80, Centro - Itapemirim, ES
Tel.: (28) 3529-6725 / 3529-6730 | Email: obras@itapemirim.es.gov.br

PROJETO: PROJETO DE ARQUITETURA

TÍTULO:
CRECHE GARRAFÃO

ENDEREÇO:
COMUNIDADE GARRAÃO - ITAPEMIRIM, ES

AUTOR DO PROJETO:

SECRETÁRIO MUNICIPAL DE OBRAS

TIPOLOGIA

10

	FNDE
CONTEÚDO:	

FACHADAS E DETALHE

[illegible]

005

003

(584x105